




PODEVLNÝ ŘEZ V MÍSTĚ KŘÍŽENÍ S CHODNÍKEM A NÁPOJENÍ NA KOMUNIKACI V UL. PLOUČNICKÁ

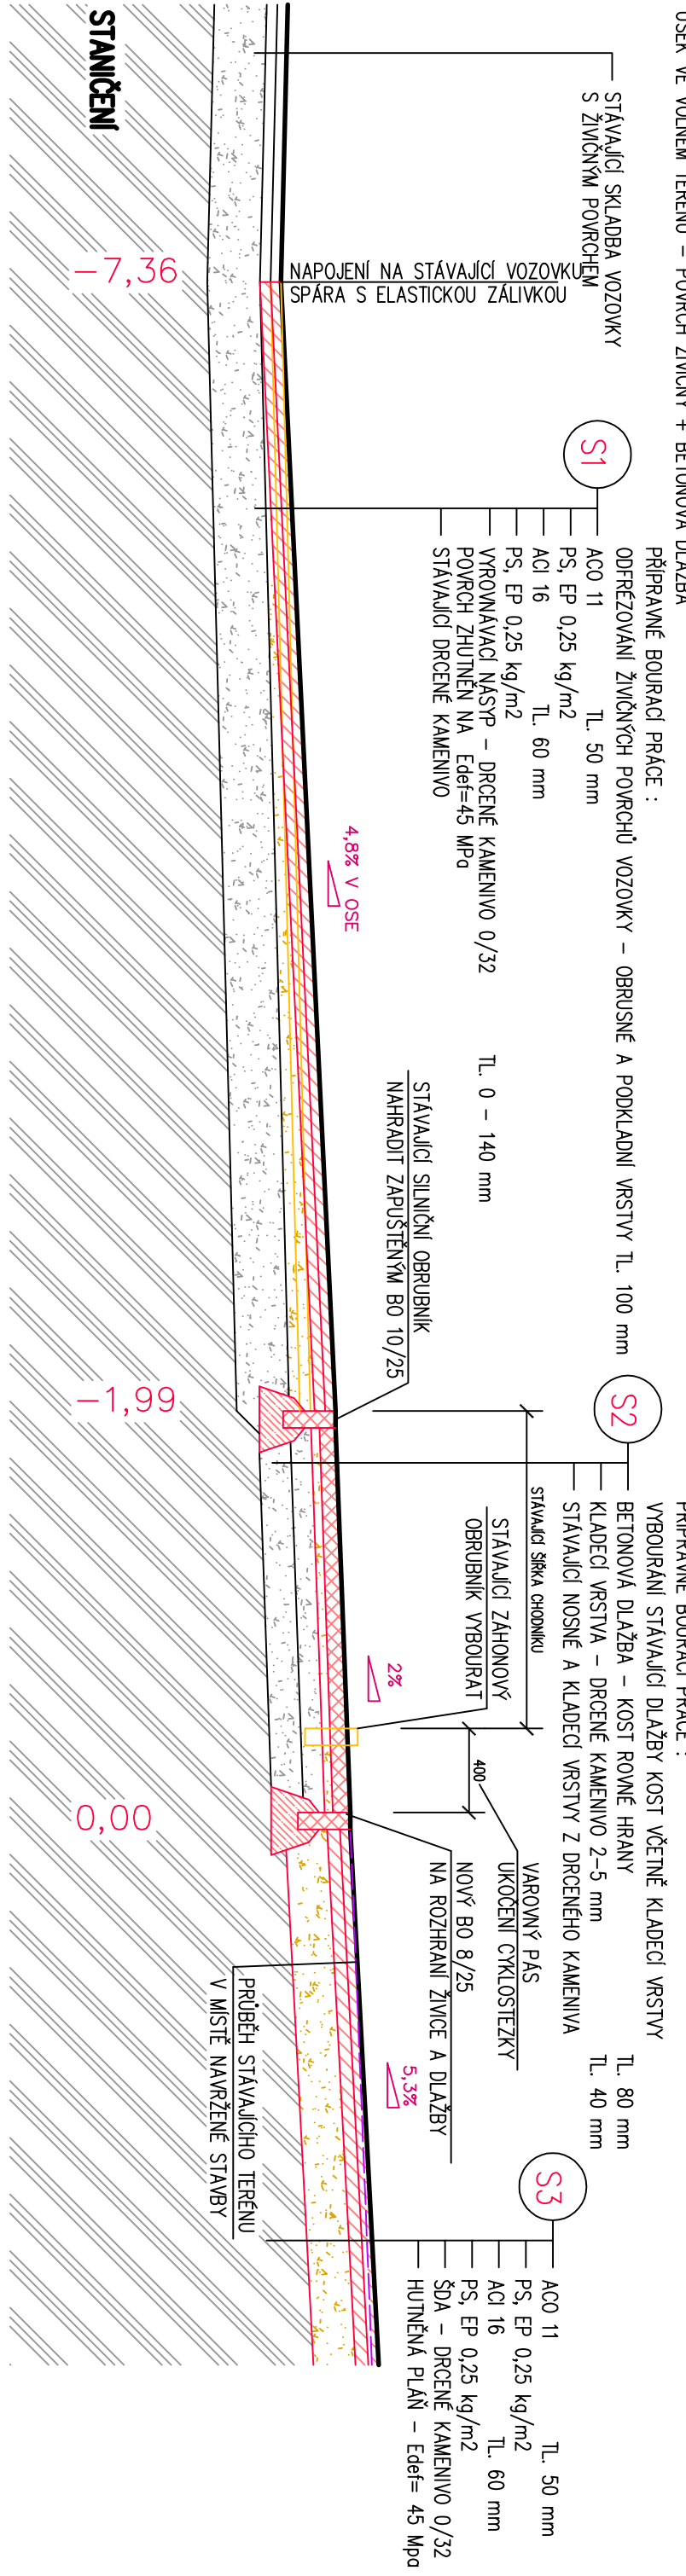


PŘÍČNÝ ŘEZ PRO STANIČENÍ 100,00 AŽ 131,64

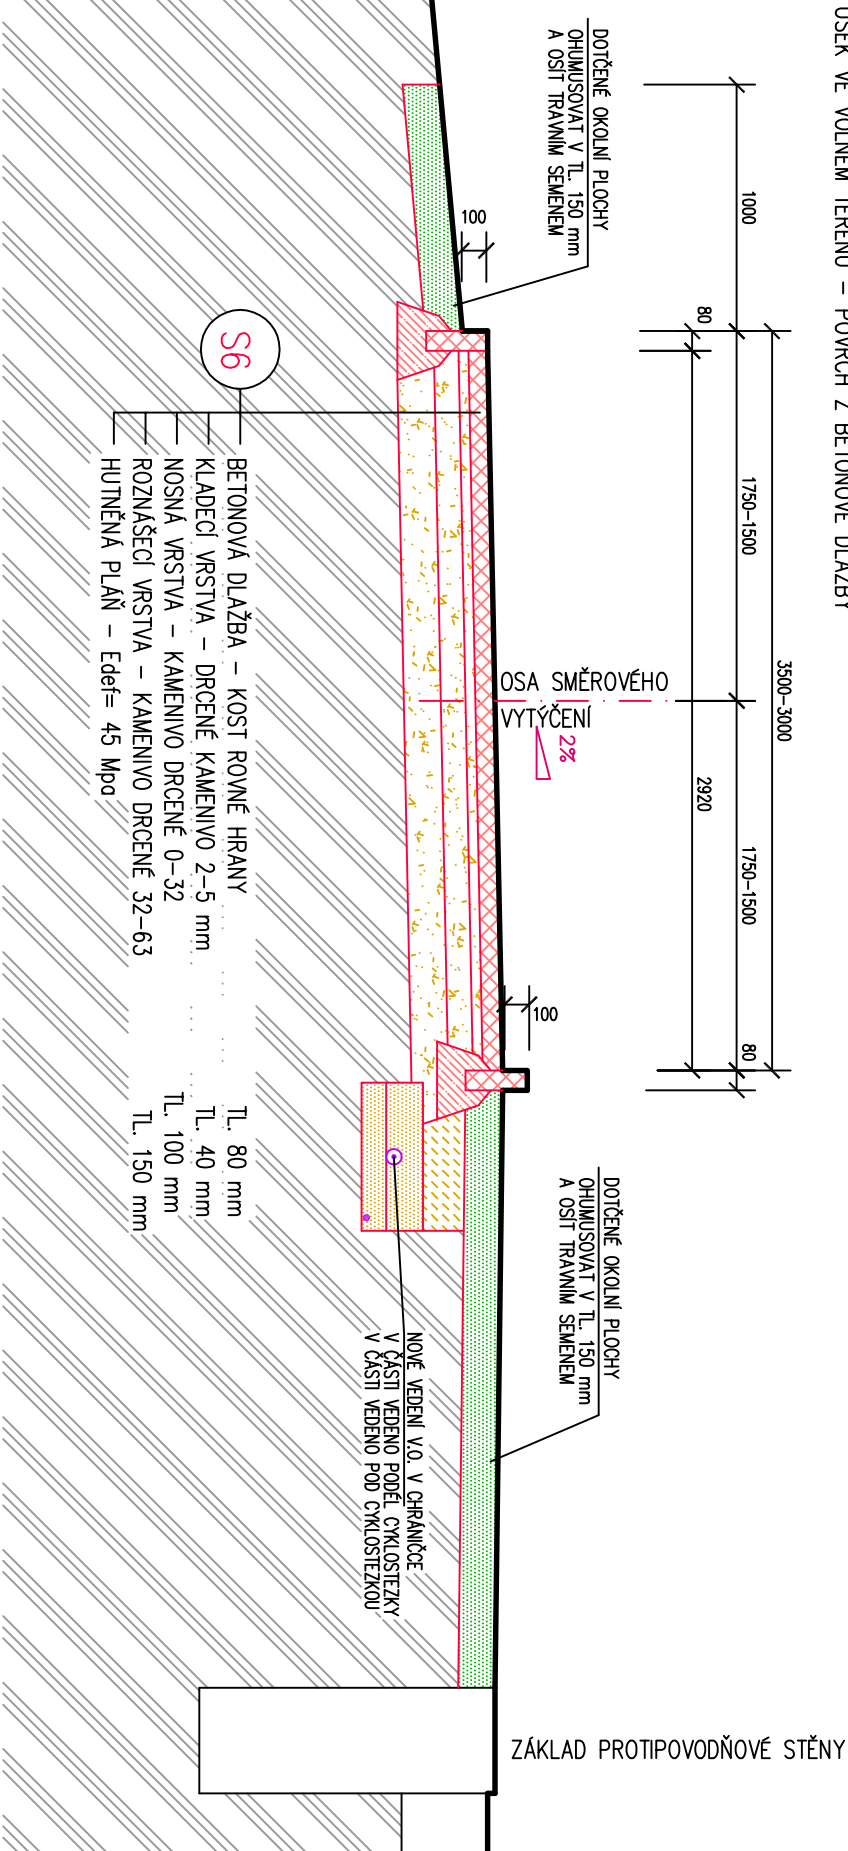


PŘÍČNÝ ŘEZ PRO STANIČENÍ 131,64 AŽ 362,16

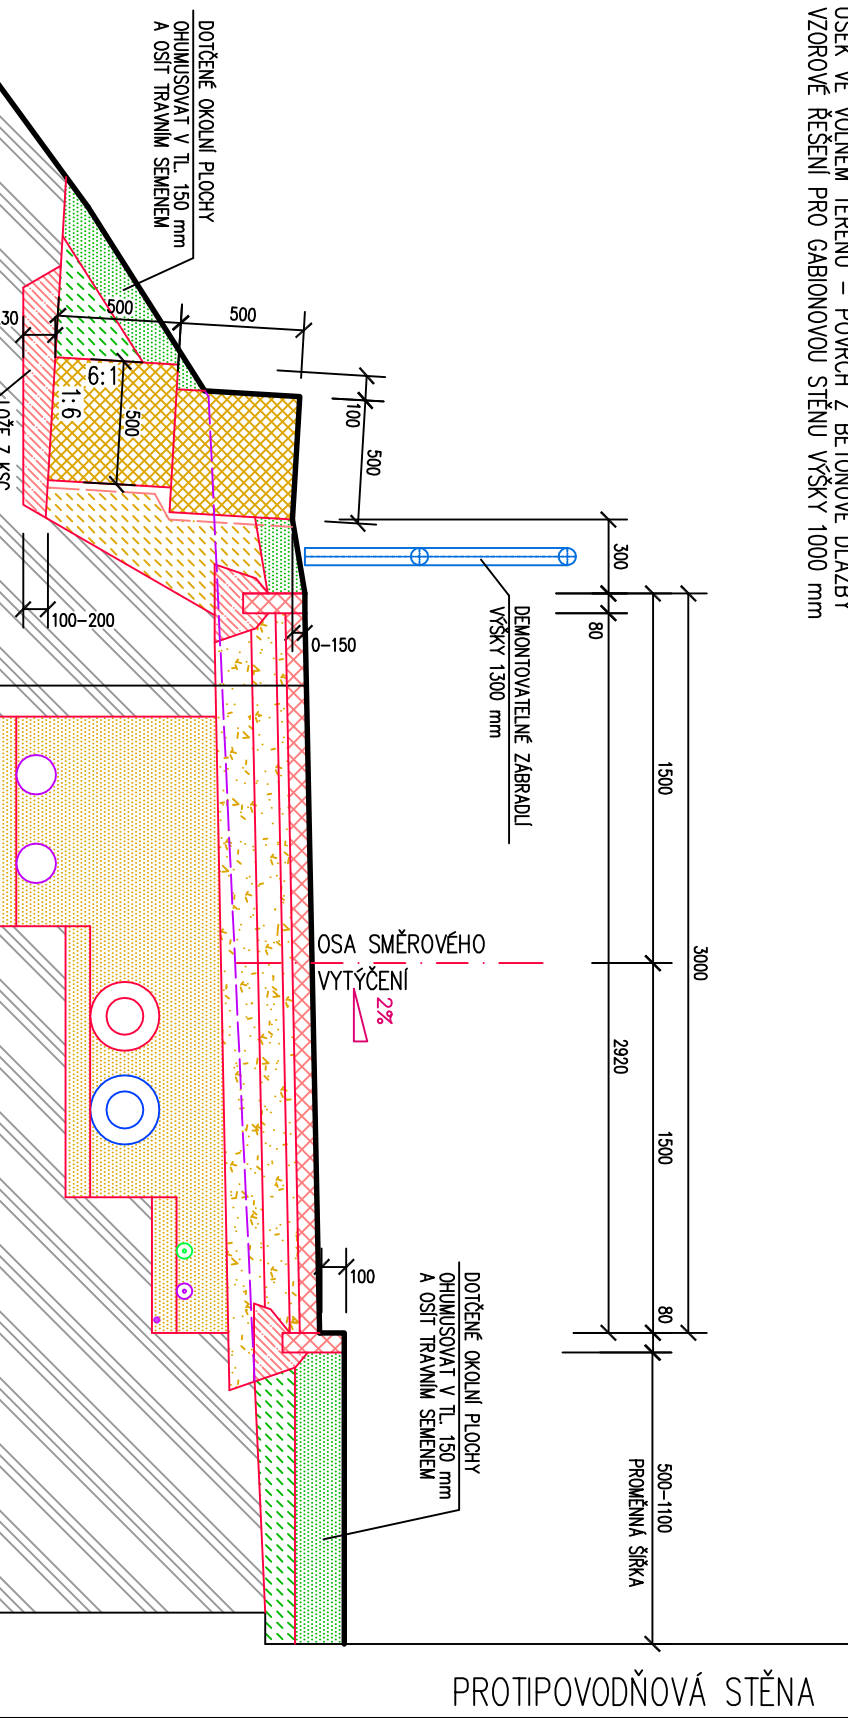


PŘÍČNÝ ŘEZ PRO STANIČENÍ 0,00 AŽ 20,00

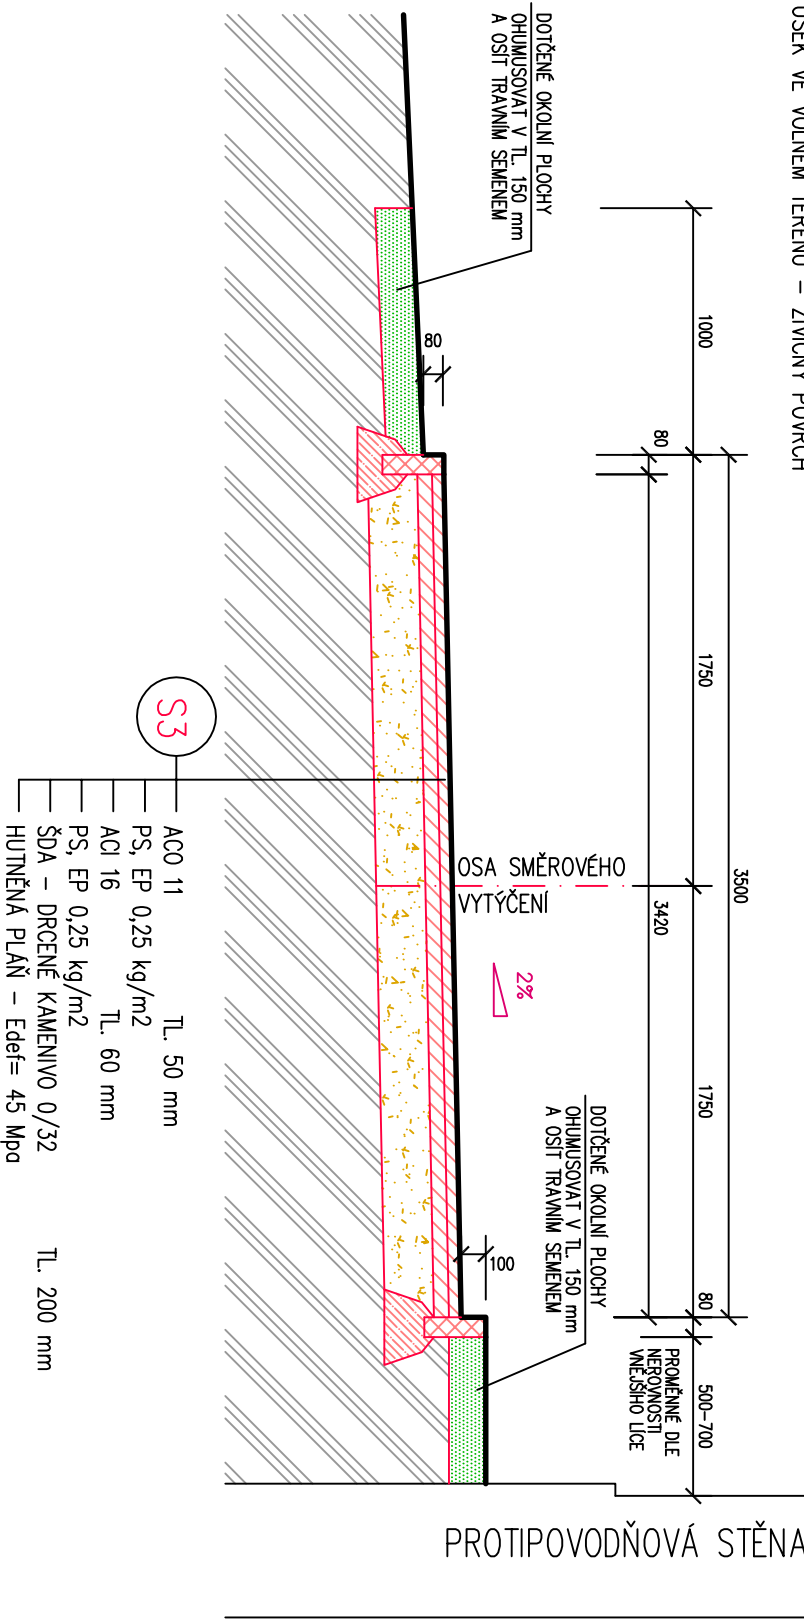


PŘÍČNÝ ŘEZ PRO STANIČENÍ 131,64 AŽ 362,11

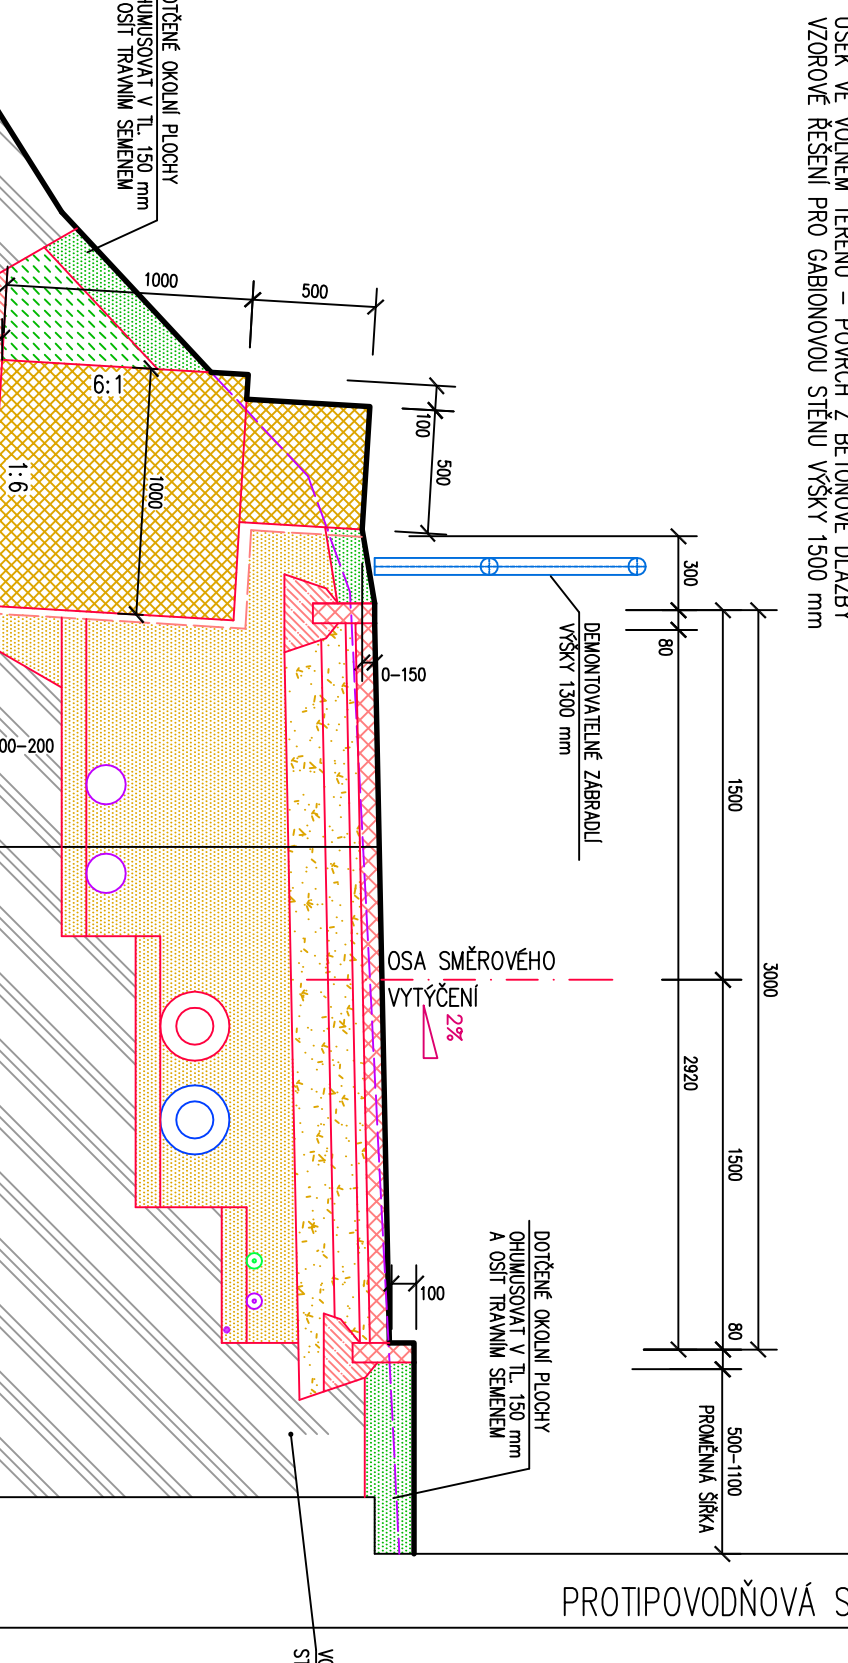


PŘÍČNÝ ŘEZ PRO STANIČENÍ 131,64 AŽ 362,16

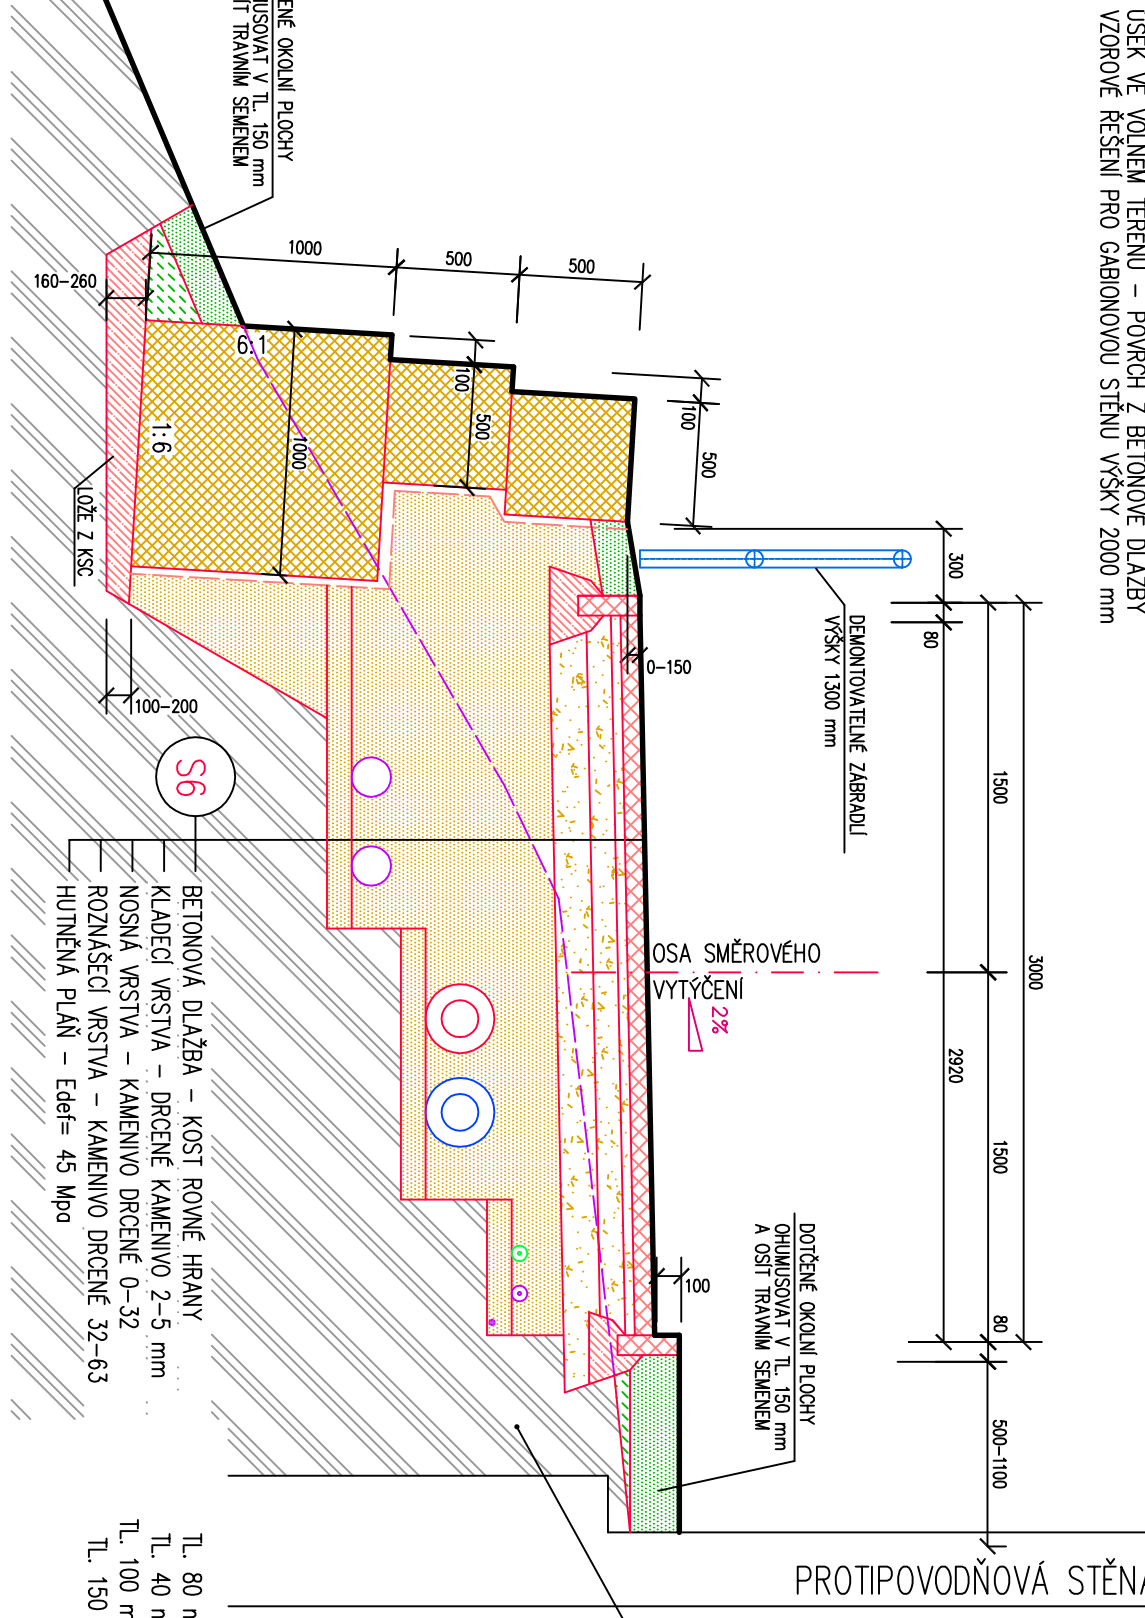


PŘÍČNÝ ŘEZ PRO STANIČENÍ 362,16 AŽ 370,05

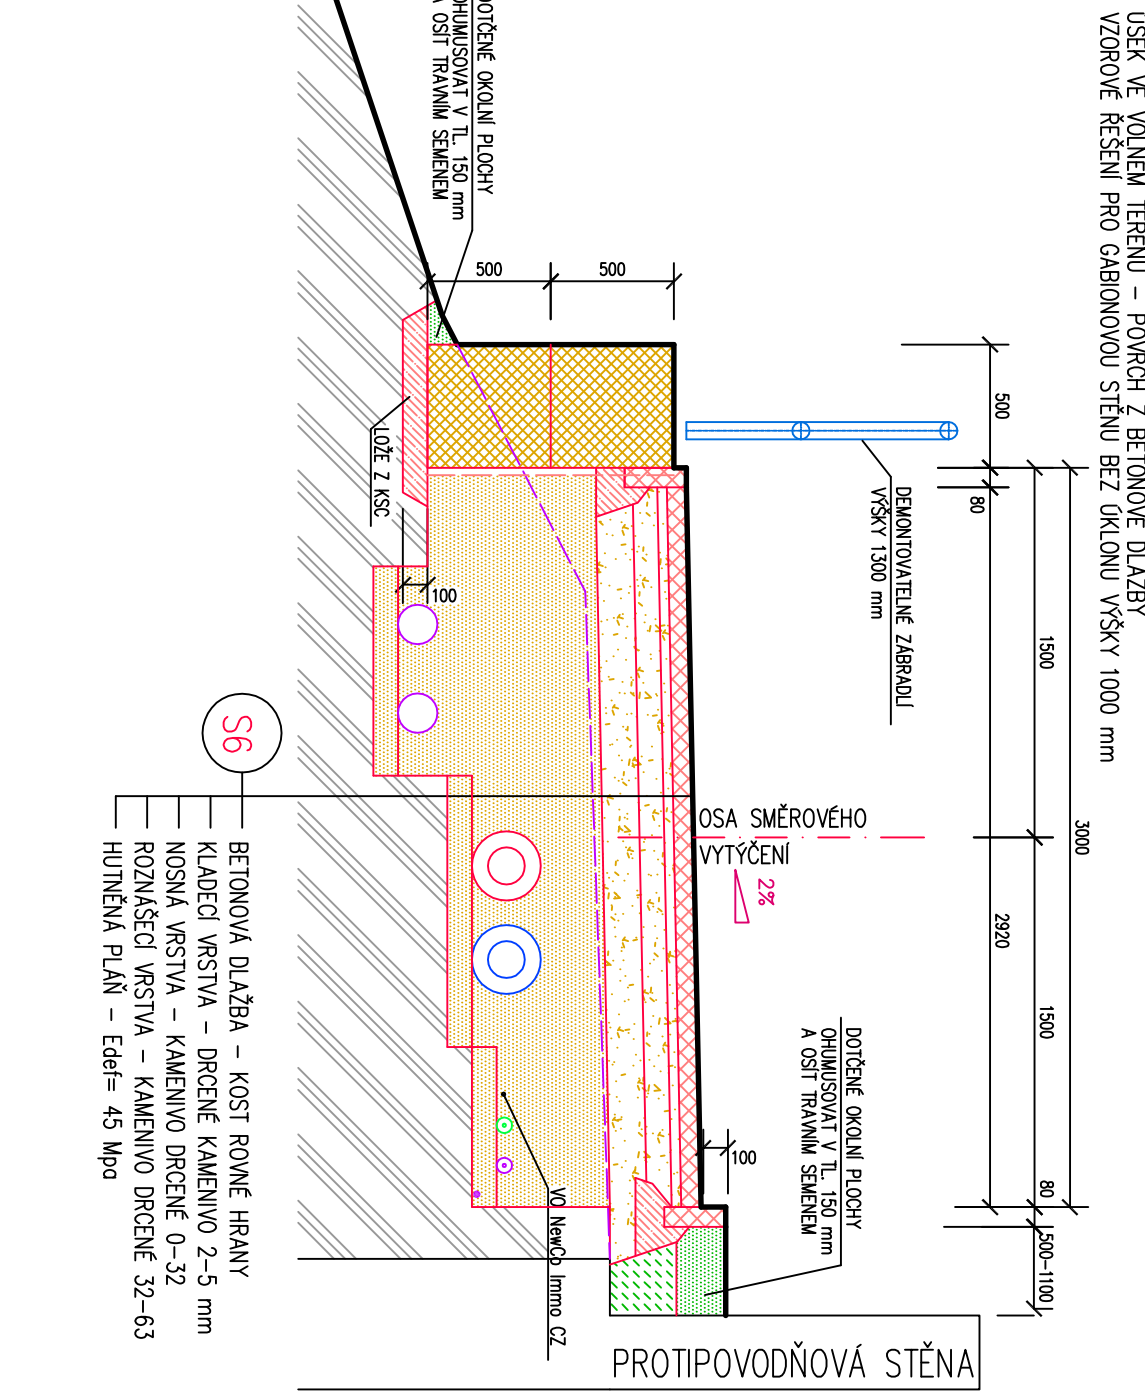


PŘÍČNÝ ŘEZ PRO STANIČENÍ 370,05 AŽ 378,90

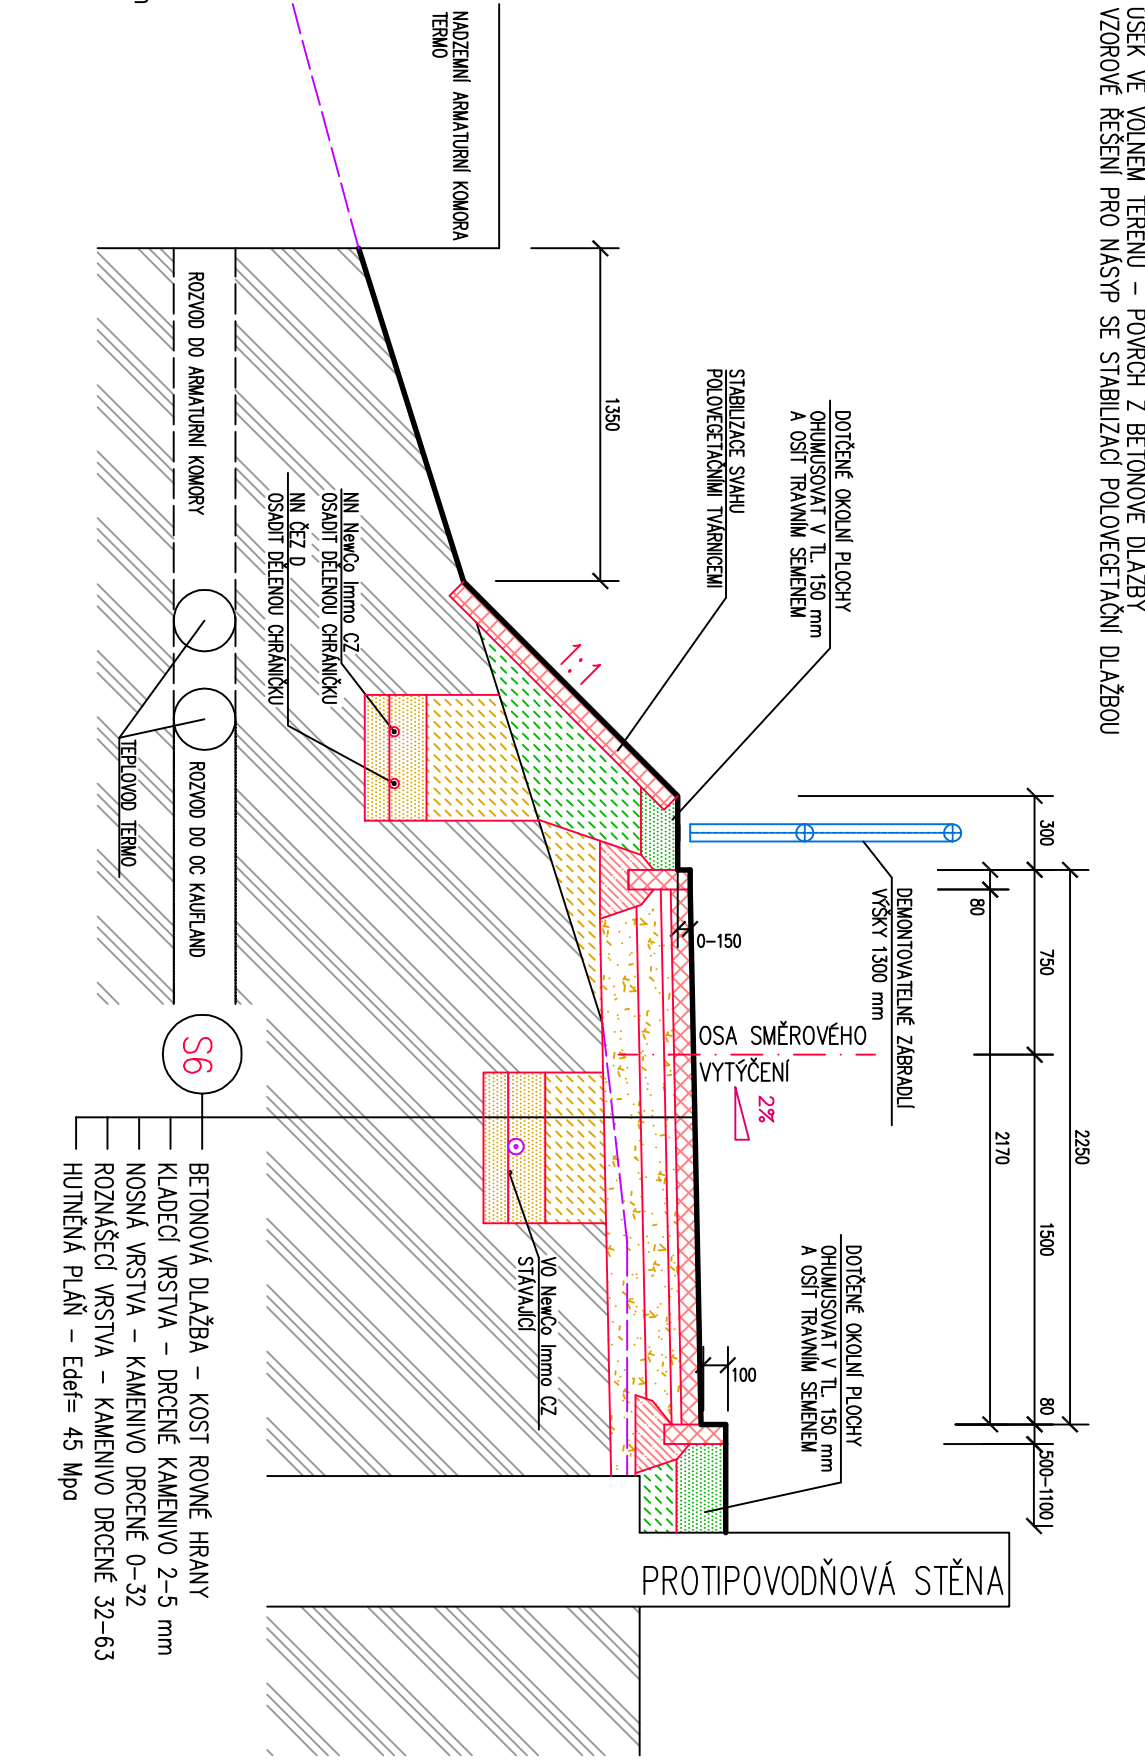


PRÍRÝ REZ PRO STANICE 20,00 AZ 100,00
ÚSEK VEDEŇÝ NA ŽB KONZOLE - ŽIVŇÝ PŮVRCH

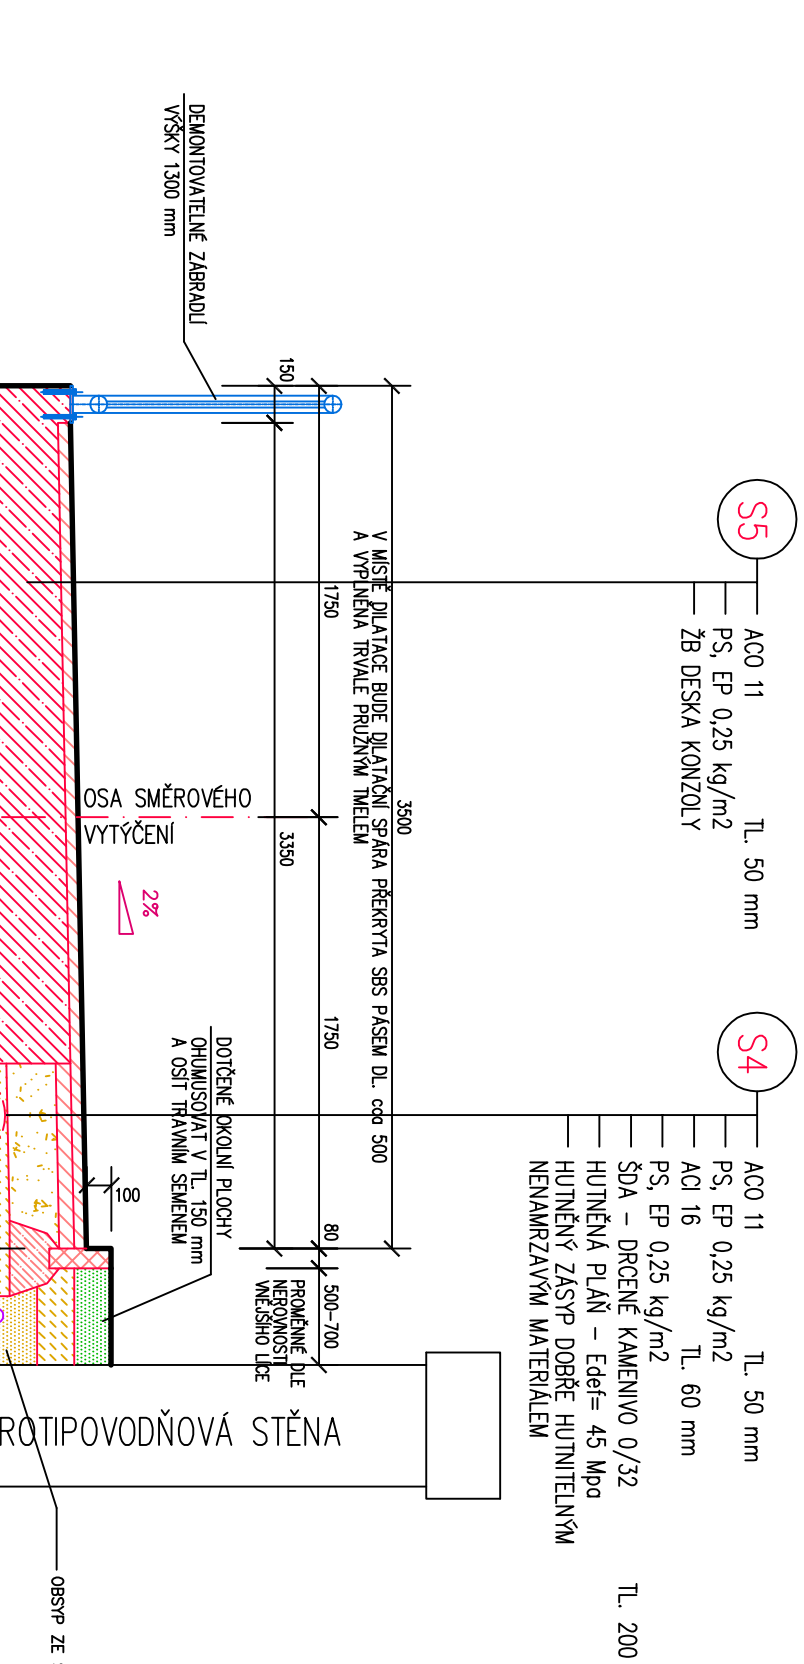


LEOSIKIN NOVE SKUPINI = 000 0000 (DLE LO

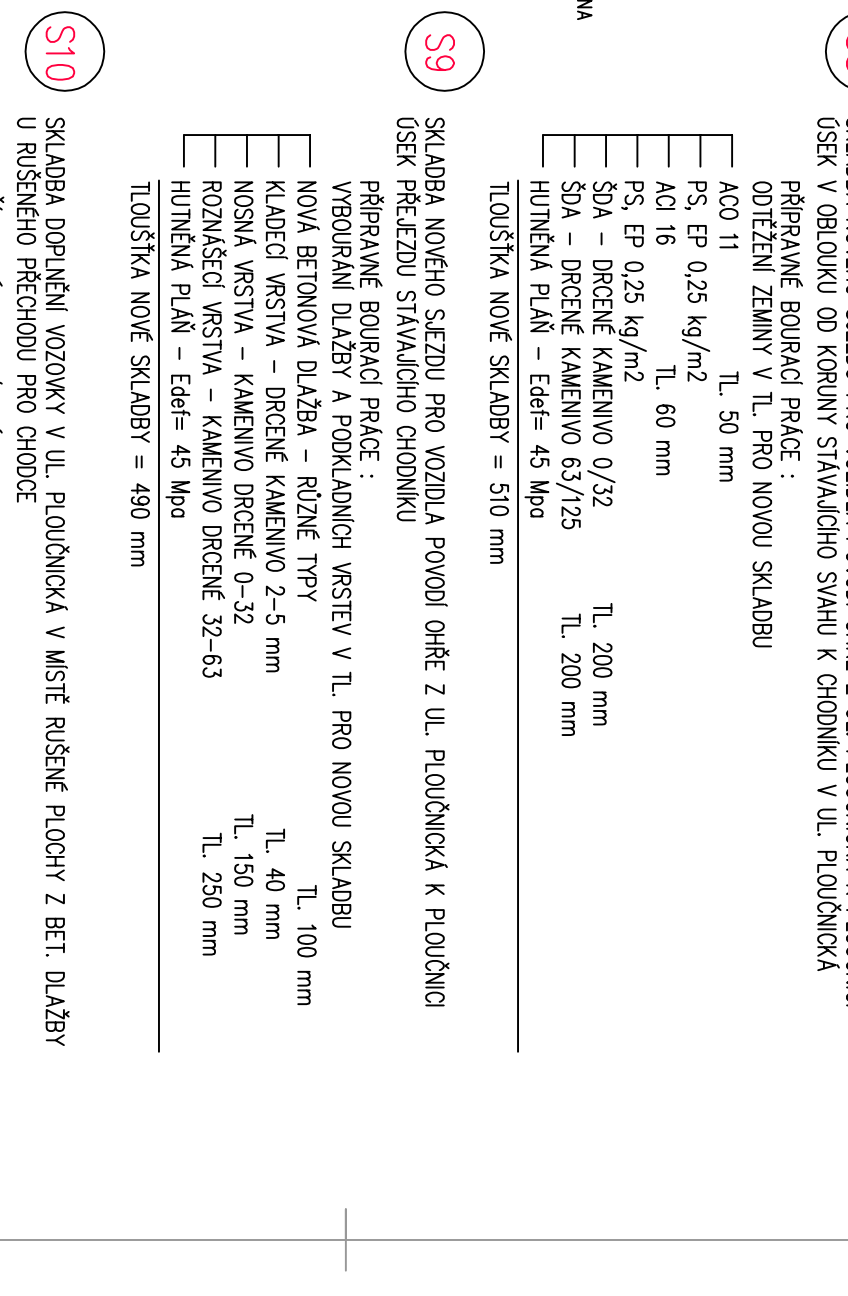


LEGENDA MATERIALU

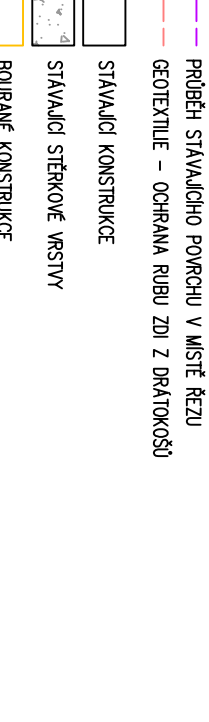


PŘEHLEDNÝ VÝPIS SKLADŮ

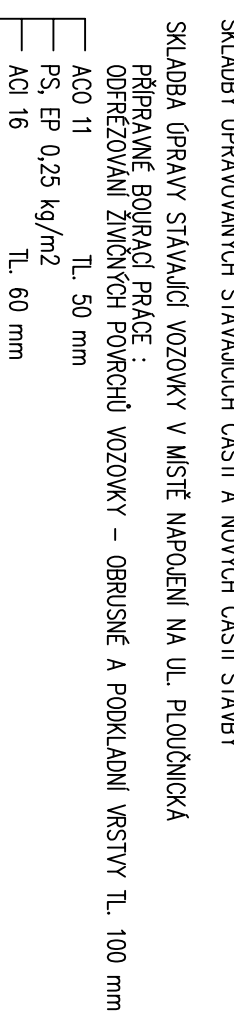


U
310

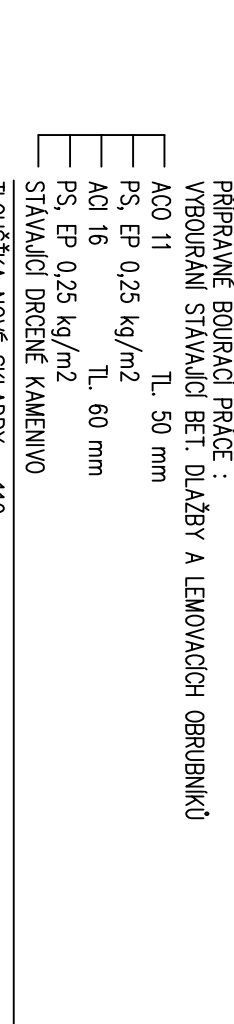


S11 SKLADBA OPRAVOVANÉHO ÚSEKU STAV. CHODNIKU V UL. O

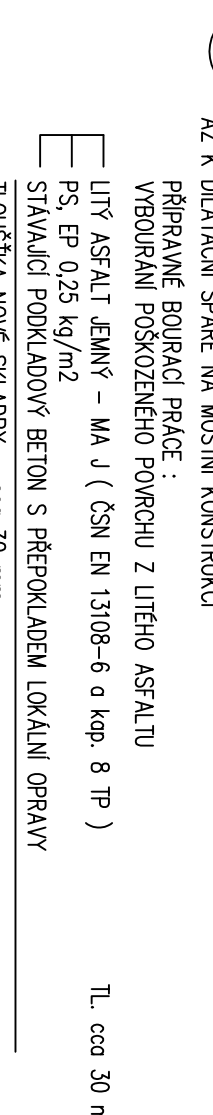

ÚNOSNOST NAVRŽENÝCH SKLADŮ A KONSTRUKCÍ

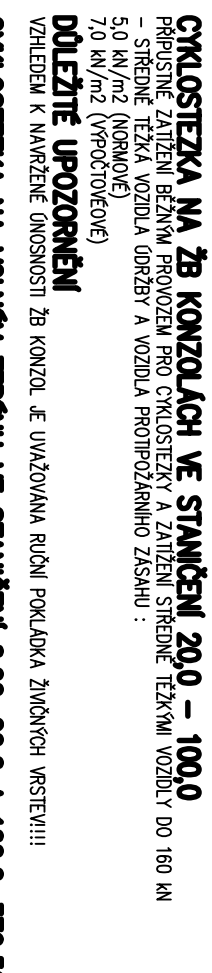

VOZLOŽENOST DO 3,5 t – VOZILA (POZBY STATUTU MESTA A POKYD GME

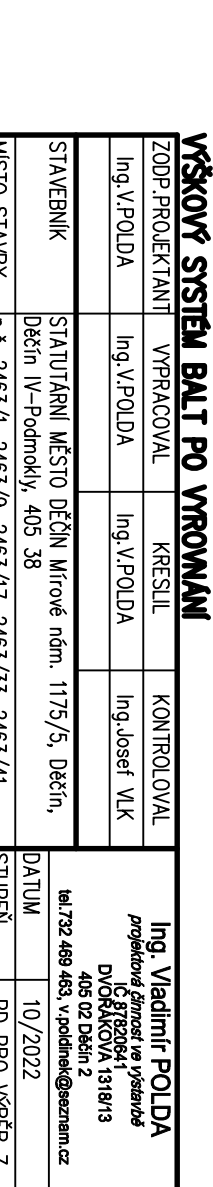

DOKUMENTACE PRO VÝŠEŘ ZHOTOVITELE
PROPAGENÍ LABSKÉ A PLUČNICKÉ CYKLOSTETKY

