


SVISLÝ ŘEZ DILATAČNÍ SPÁROU ŽB KONZOL

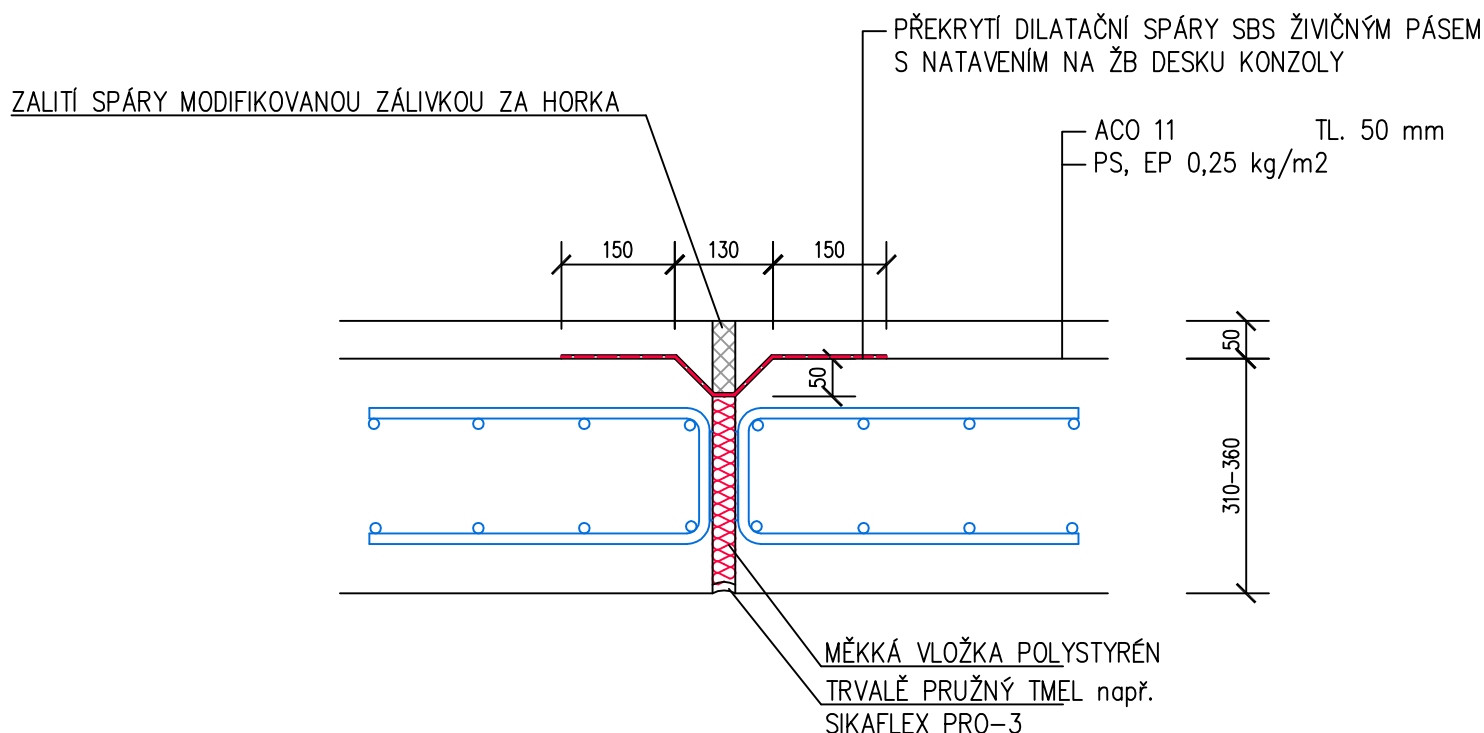

VÝŠKOVÝ SYSTÉM BALT PO VYROVNÁNÍ

ZODP.PROJEKTANT	VYPRACOVAL	KRESLIL	KONTROLOVAL	<div>Ing. Vladimír POLDA</div> <div>projektová činnost ve výstavbě</div> <div>IČ 87820641</div> <div>DVORÁKOVA 1318/13</div> <div>405 02 Děčín 2</div> <div>tel.732 469 463, v.poldinek@seznam.cz</div>	
Ing.V.POLDA	Ing.V.POLDA	Ing.V.POLDA	Ing.Josef VLK		
STAVEBNÍK	STATUTÁRNÍ MĚSTO DĚČÍN Mírové nám. 1175/5, Děčín, Děčín IV–Podmokly, 405 38			DATUM	10/2022
MÍSTO STAVBY	p.č. 2463/1, 2463/9, 2463/17, 2463/33, 2463/41, 2468/10, 2470/5, 2470/9, 2470/10, 3011/3, k.ú.DĚČÍN			STUPEŇ	PD PRO VÝBĚR Z.
<div>DOKUMENTACE PRO VÝBĚR ZHOTOVITELE</div> <div>PROPOJENÍ LABSKÉ A PLOUČNICKÉ CYKLOSTEZKY</div> <div>DĚČÍN</div>				MĚŘÍTKO	1 : 10
				Č. ZAKÁZKY	21/2022
				Č. KOPIE	Č. VÝKRESU :
ČÁST PD : D.1.1. OBJEKTY POZEMNÍCH KOMUNIKACÍ				11	
DETAIL DILATAČNÍ SPÁRY U ŽB KONZOL					