


Stávající sloup  
č. 51/54 ul. Ploučnická

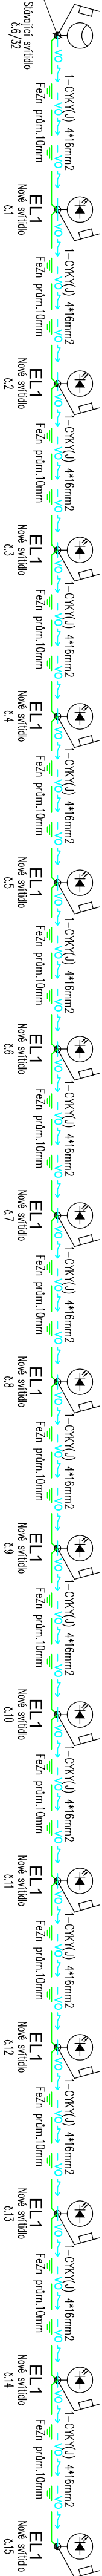

LEGENDA

EL1

SVÍTLIDLO LED PRO CYKLOSTEZKY – DLE VÝPOČTU OSVĚTLENÍ

NOVÉ KABELOVÉ VEDENÍ XO 1-CYK(X) 4x16mm2

OSVĚTLOVACÍ STOLŽAR BEZPEČNOSTOVÝ ULICNÍ, TRISTUPNOVÝ

UZEMNĚNÍ DRÁT Fezn prům: 10mm

CELKOVÁ DĚLKA cca 470m

23W/3030lm/3000K 230V AC

K3 I35/59/60

h=5m

OCHRANA PŘED NEBEZPEČNÝM ÚRAZEM ELEKTRICKÝM PROUDEM PROVEDENA V SOULADU S ČSN 33 2000-4-41 ed.3  
SAMOČINNÝM ODPOJENÍM OD ZDROJE POMOCÍ OCHRANNÝCH VODIČŮ  
VNĚJŠÍ Vlivy v souladu s ČSN 33 2000-1 ed.2 a ČSN 33 2000-5-51 ed.3 PROSTORY ZVLÁŠT NEBEZPEČNÉ  
JEDNOTLIVÉ SLOUPY VO UZEMNĚNÝ STROJENÝM ZEMNÍCEM DRÁT Fezn prům: 10mm

ČÁST PROJEKTU	VYPRACOVAL	KONTROLOVAL	ZODP. PROJEKTANT	ZDENĚK VÁCHA	
	VÁCHA ZDENĚK	VÁCHA ZDENĚK	VÁCHA ZDENĚK	PROJEKT. ELEKTRO	
STAVEBNÍK : STANUJEME MÍSTO DĚČIN Miroslav náb. 1175/5, Děčín, Děčín II-Podmokly, 405 38				Děčínská 23, 405 02, Děčín 16	
MÍSTO STAVBY : p.č. 2463/1, 2463/9, 2463/17, 2463/33, 2463/41, 2468/10, 2470/3, 2470/9, 2470/10, 3011/3, KAUČEČIN				tel: +420 412 513282	
STAVBA				DATUM	06./2022
PROPOJENÍ LABSKÉ A PLOUČNICKÉ CYKLOSTEZKY				STUPEŇ PROJEKTU	DOKUMENTACE PRO VÝBĚR ZHOTOVITELE
DĚČÍN				MĚŘITKO	—
D.1.4 OBJEKTY OSVĚTLENÍ POZEMNÍ KOMUNIKACE				FORMÁT	3 * A4
SCHEMA VEŘEJNÉHO OSVĚTLENÍ				ZAK. ČÍSLO	042 / 2022
				ČÍSLO KOPIE	Č. VYKRESU
					D14-04