


referenční obrázek

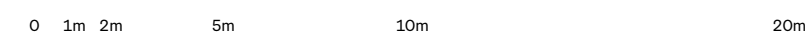

Dokončení etapy - Obnova historické části Podmokel - etapa C - zpracování PD

objednatel:

Statutární město Děčín
Magistrát města Děčín
Mírové nám.1175/5, 405 38 Děčín IV

zhotovitel, architekt,
generální projektant:

re:architekti studio s.r.o.
Ing. arch. Jiří Žid
sídló: Bělohorská 193/149
169 00 Praha 6-Břevnov
kancelář: Milady Horákové 481/24
170 00 Praha 7-Holešovice
studio@rearchitekti.cz
www.rearchitekti.cz

část:

D.1.4 SO 701 Mobiliář

vypracoval:

Ing. arch. Jiří Žid

stupeň:

DPS - dokumentace pro provádění stavby

výkres:

Vánoční skruž

část dokumentace:

datum: březen 2022

formát: A3

číslo výkresu:

D.1.4.3

měřítko: 1:250

paré: