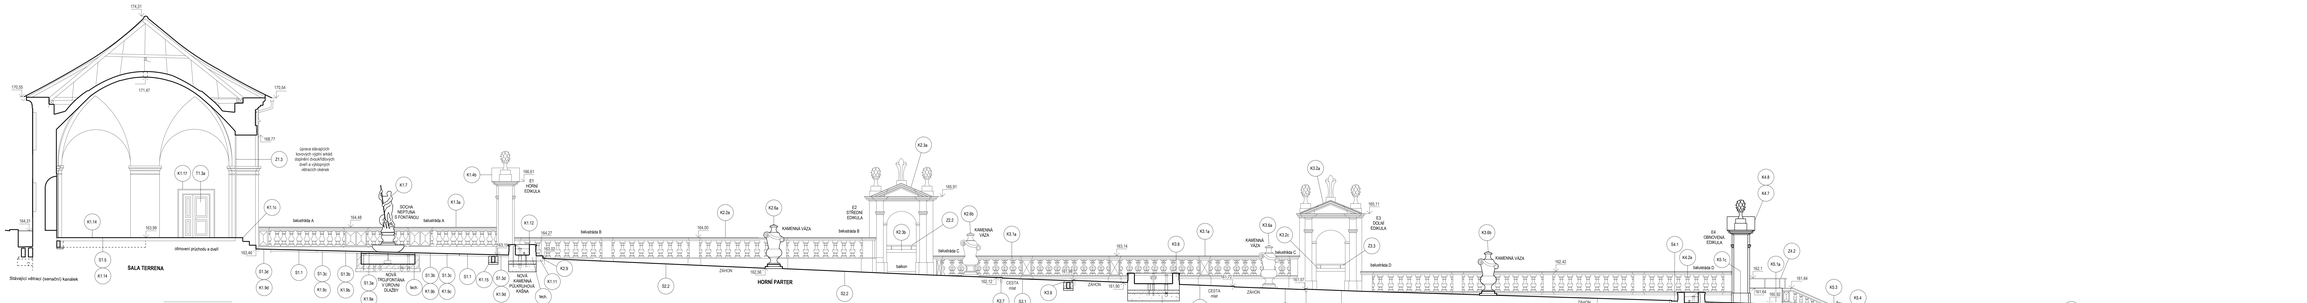

0 5 10 m

- K — Kamenické prvky
- T — Truhlářské prvky
- Z — Zámečnické a kovové prvky
- Su — Prvky sušárné techniky (detailně) v samostatné části projektu
- Tech. — Technologie provozu kaváren a fontán (detailně) viz samostatná část projektu
- 4.▼ — Popisy úprav

Stupeň PD: Dokumentace pro stavební povolení - DSP	Investor: Statutární město Děčín, Mírové nám. 1179/5, 405 02 Děčín
Akce: Zámek Děčín – restaurování Růžové zahrady a Sala terreny	Zpracovatel projektové dokumentace: Ing. arch. Tomáš Efler, Merboltice 14, 40502 Děčín, IČO: 72594833, autorizace ČKA 04429
Název části: Architektonicko - stavební	Vedoucí práce: Ing. arch. Martin Čtvrtník
Název dílu/části: Podélný řezopohled jižní	Měřítko: 1:75 / Datum: 03/2022 — Číslo výkresu: D.1.1.04