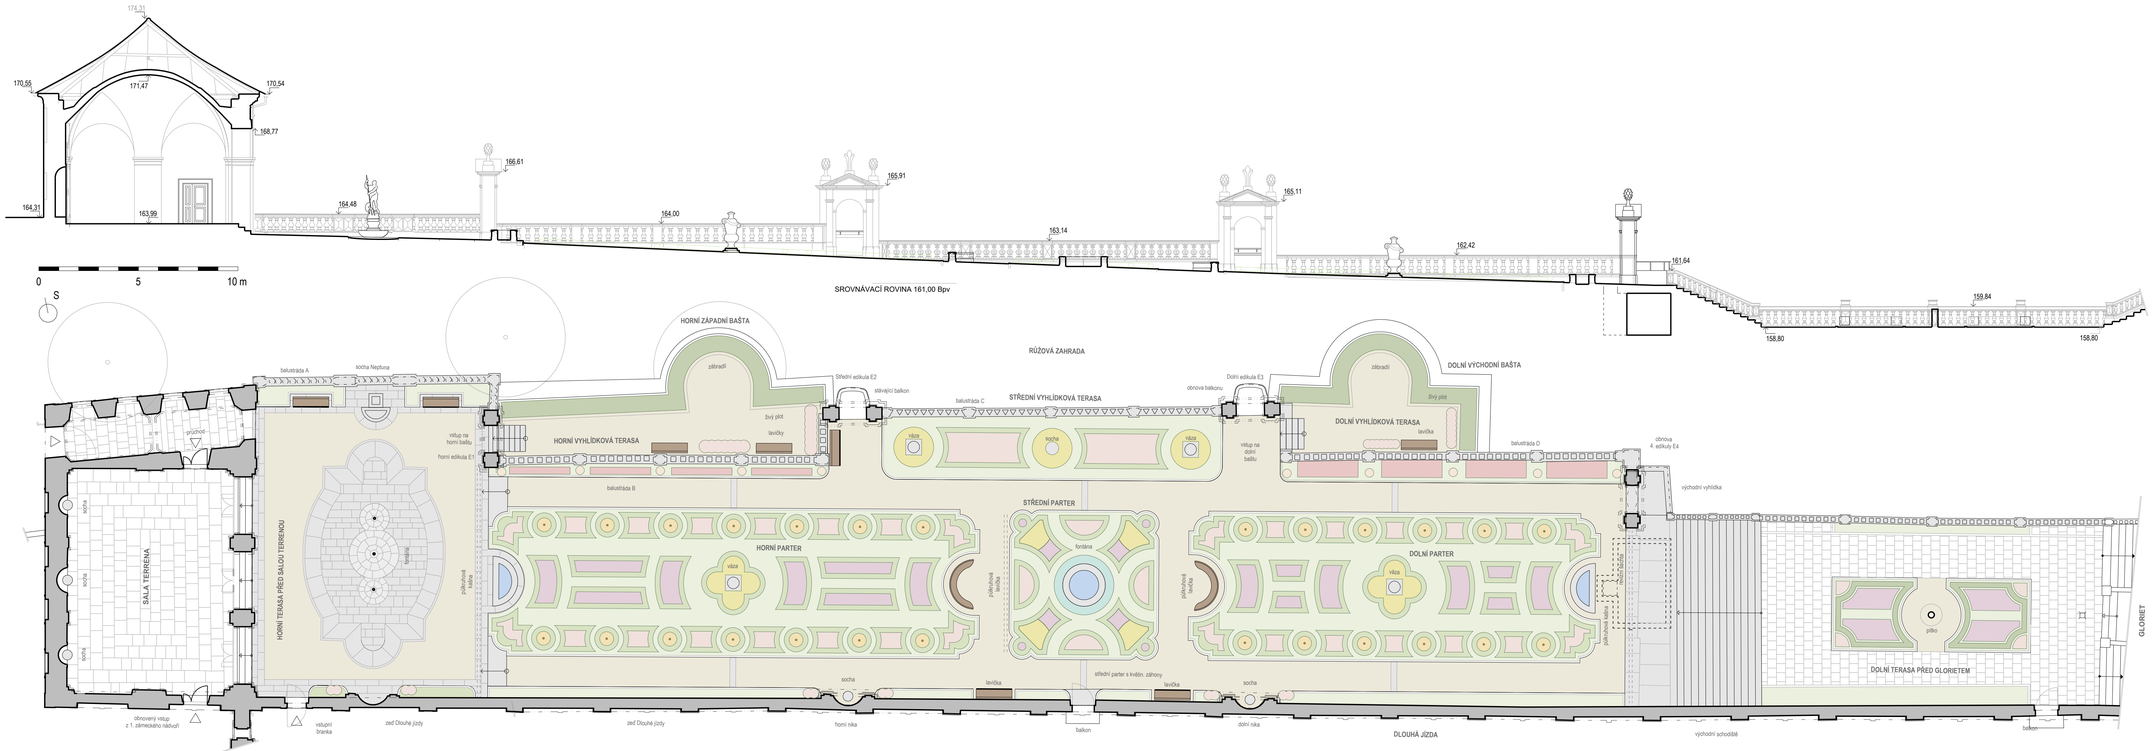

Stupeň PD: Dokumentace pro stavební povolení - DSP	Investor: Statutární město Děčín, Mírové nám. 117/5, 405 02 Děčín
Akce: Zámek Děčín – restaurování Růžové zahrady a Sala terreny	Odpovědný projektant: Ing.arch. Tomáš Eller, Merboltice 14, 40502 Děčín, IČO: 72594853, autorizace ČKA 04459
Název části: Architektonicko - stavební	Spolupráce: Ing. arch. Martin Čtverák
Název výkresu: Půdorys přízemí návrh architektonické koncepce	Měřítko a formát: 1:130 Datum: 03/2022 Číslo výkresu: D.1.1.02-A