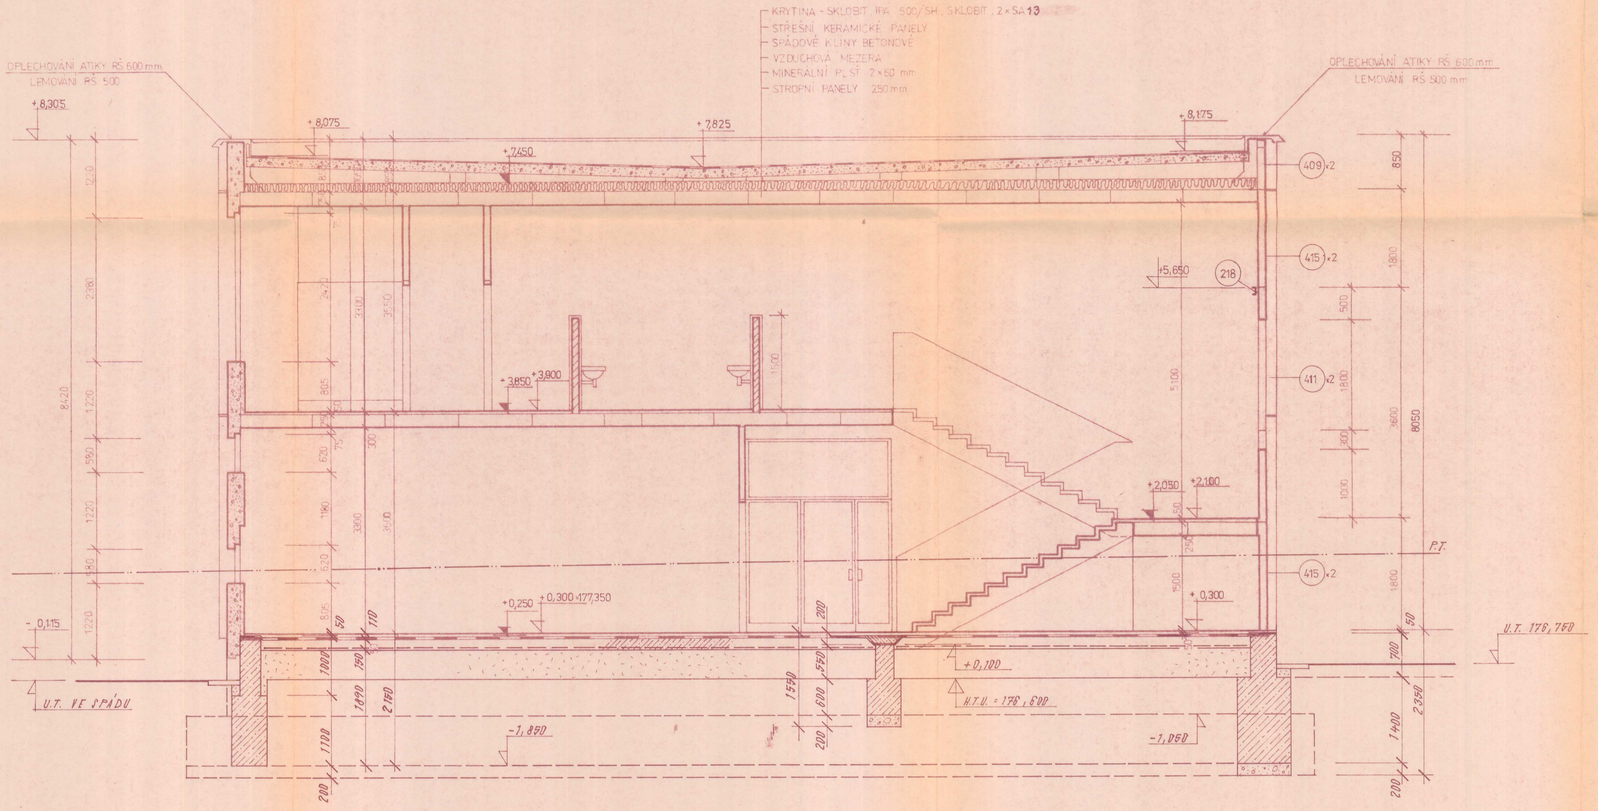

PLATÍ PRO 584 BJ DĚČÍN BŘEZINY

AKCE : ZŠ BŘEZINY

ZAKÁZKOVÉ ČÍSLO : 2054 0025 02 03 ARCH. ČÍSLO : 7041 ČÍSLO VÝKR. : A 45

ZODPOVĚDNÝ PROJ. : J. KOŘÍNEK DATUM : 6. 1982

S1 ZDŠ/MS71-E/061

ZODPOVĚDNÝ PROJEKTANT	VYPRACOVAL	KONTROLOVAL	STAVOPROJEKT HRADEC KRÁLOVÉ
STAVEBNÍ ČÁST			
			ČÍS. ZAKÁZKY
KNV			DATUM
INVESTOR			DRUH PROJ.
			ČÍS. ZAKÁZKY 4521
			DATUM VI 1981
			FORMÁT A4 6
			MĚŘÍTKO PŘÍLOHA
AR	ŘEZ C-D		1:50 10