


Opravy a malby 1. a 2.n.p. objektu Střelnice č.p.691, Děčín
Opravy a malby ostatních prostor 1. a 2. n.p.

II.N.P.

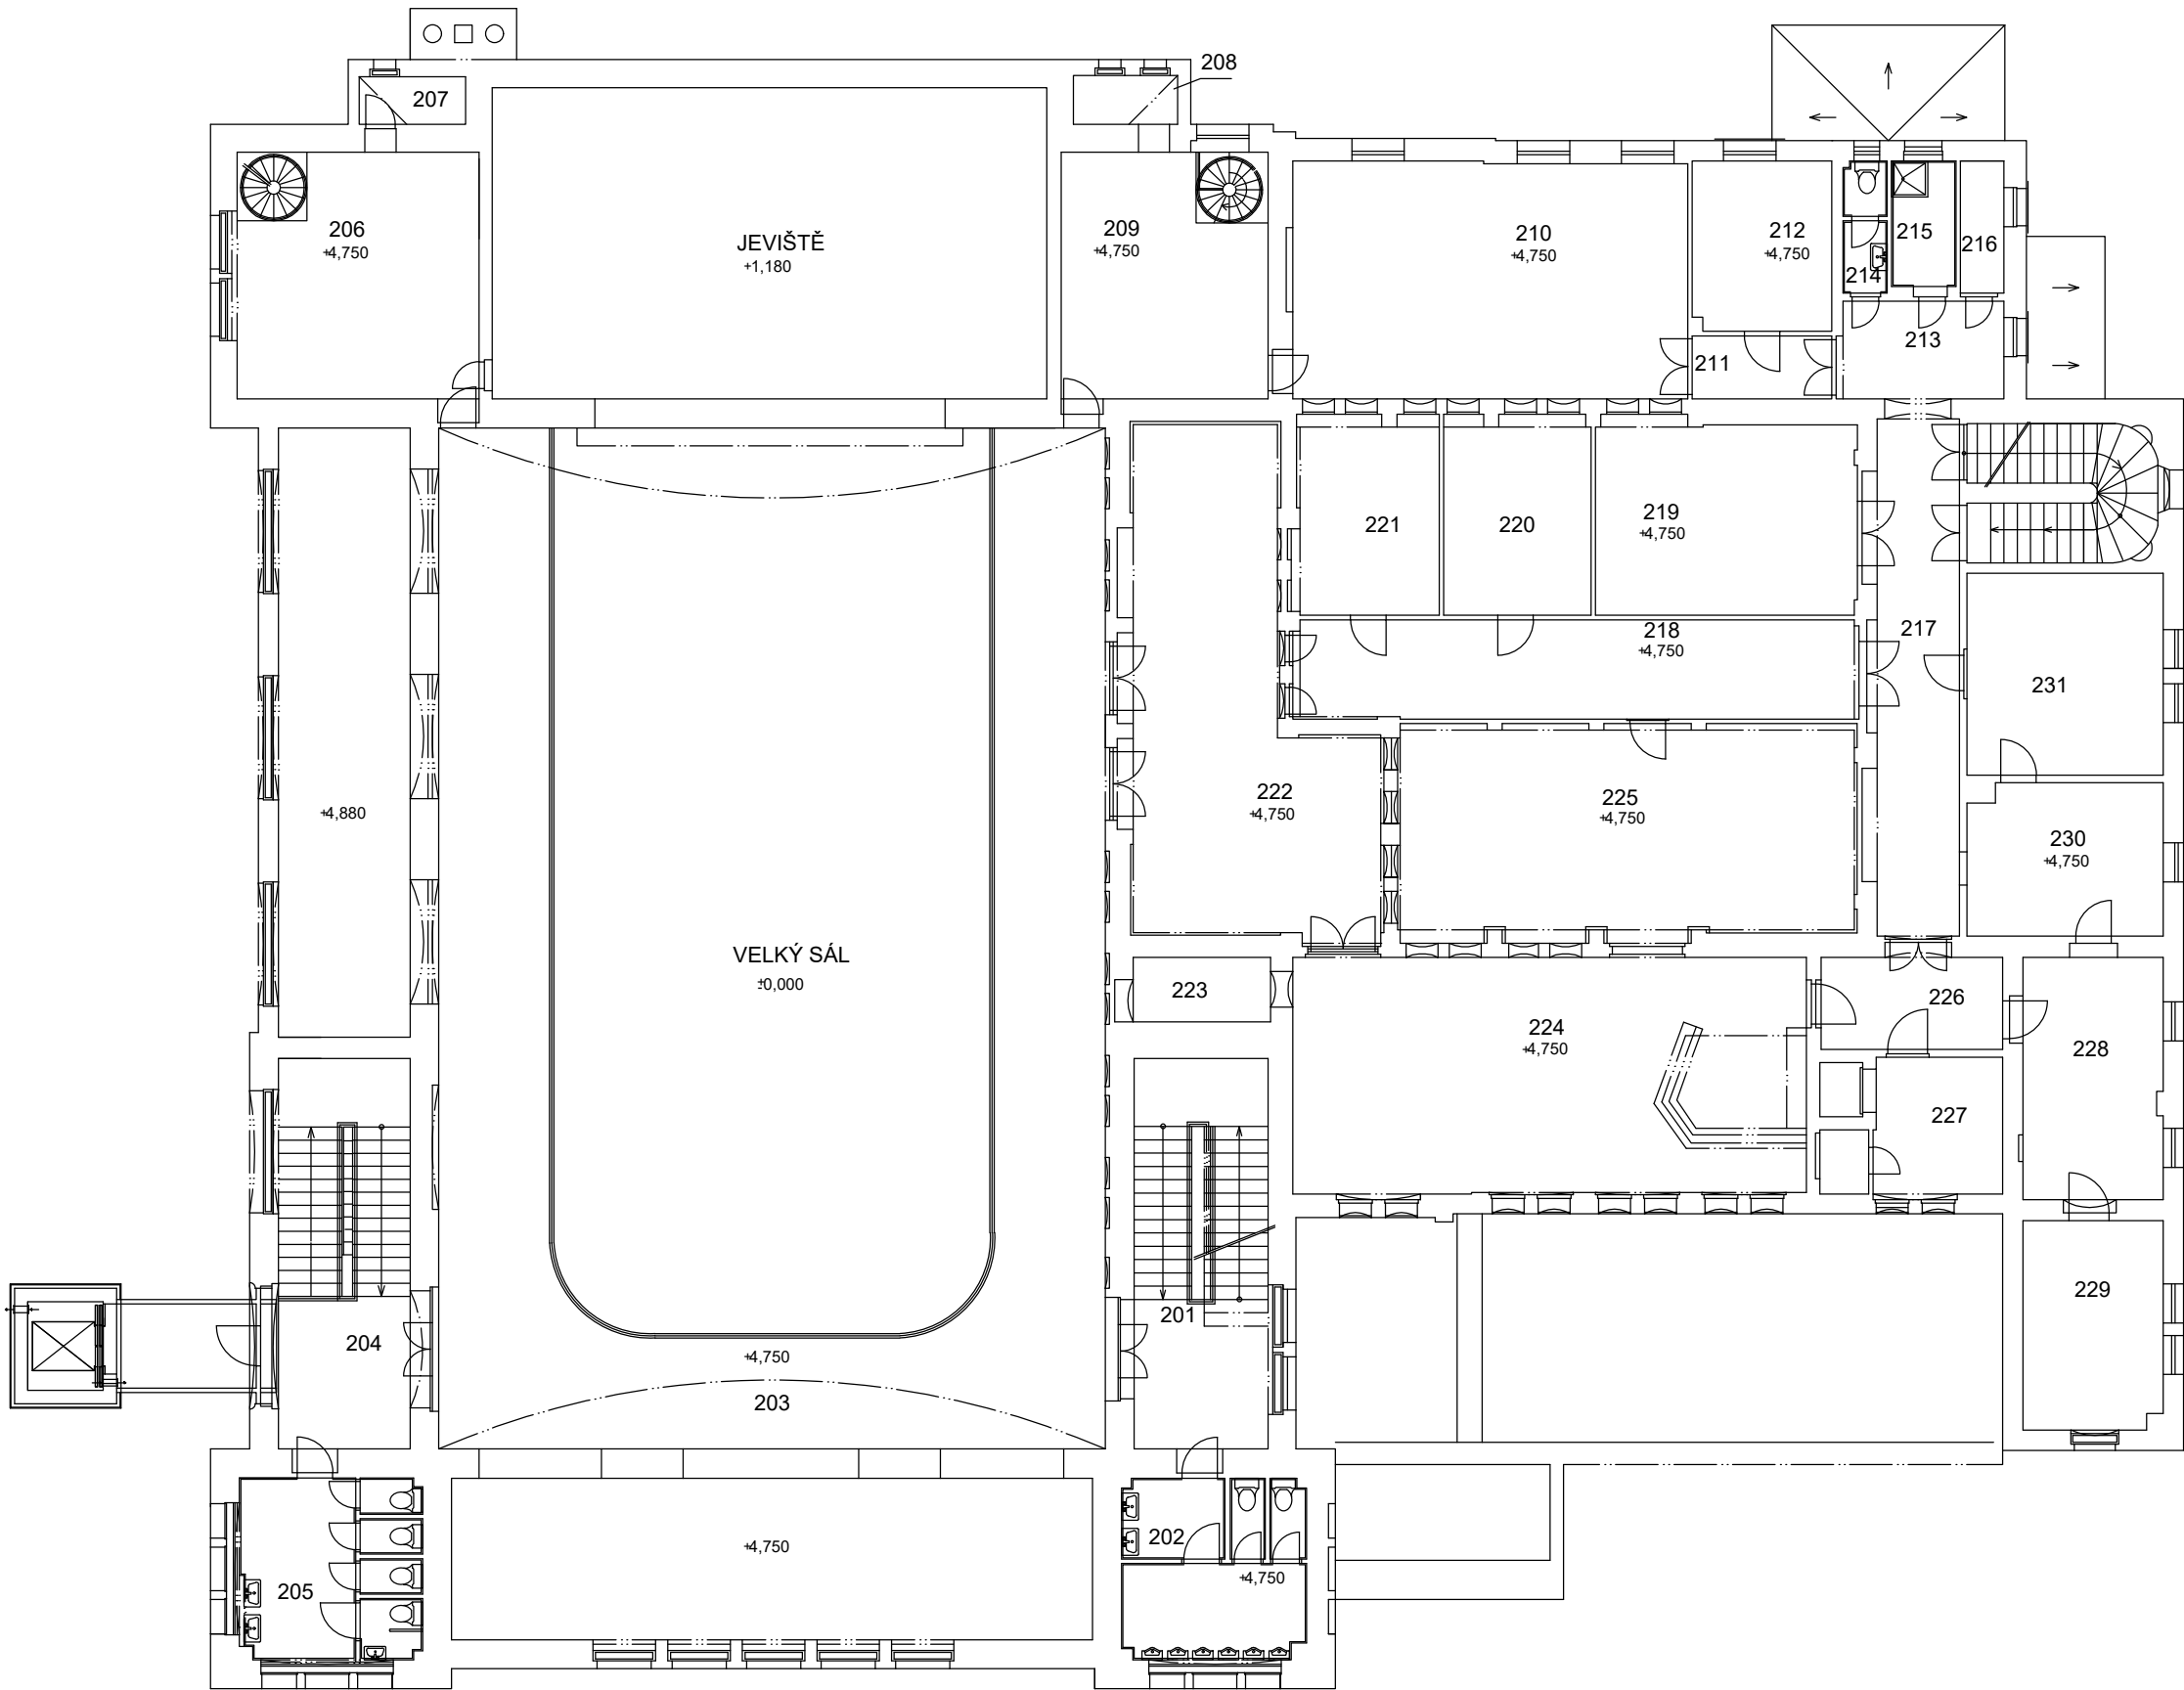

Číslo místnosti	Účel místnosti	Plocha (m²)	Výška místnosti (m)	Malba
201	Schodiště	28,15	4,00	Bílá
202	WC muži	16,15	4,00	Podle návrhu architekta
203	Balkon	248,69		Nefeší se
204	Schodiště	28,29	5,60	Podle návrhu architekta
205	WC ženy	16,32	4,05	Podle návrhu architekta
206	Kancelář	31,53	3,90	Bílá
207	Sklad	2,57	3,80	Bílá
208	Sklad	2,58	3,80	Bílá
209	Sklad	26,24	3,90	Bílá
210	Klubovna	47,88	2,90	Bílá
211	Chodba	4,47	2,90	Bílá
212	Šatna	12,02	2,90	Bílá
213	Předsíň	8,20	2,90	Bílá
214	WC	2,97	2,90	Bílá
215	Umývárna	4,28	2,90	Bílá
216	Sklad	2,99	2,90	Bílá
217	Chodba a schodiště	35,82	2,93	Bílá
218	Chodba	28,62	2,93	Bílá
219	Sklad	25,75	2,93	Bílá
220	Sklad	14,91	2,93	Bílá
221	Sklad	14,78	2,93	Bílá
222	Foyer	52,11	3,60	Podle návrhu architekta
223	Šatna	4,89	2,62	Bílá
224	Bar	61,82	2,93	Podle návrhu architekta
225	Salonek	49,89	3,55	Podle návrhu architekta
226	Předsíň	9,11	2,93	Bílá
227	Sklad	10,70	2,93	Bílá
228	Kancelář	18,25	3,15	Bílá
229	Kancelář	14,86	3,15	Bílá
230	Kancelář	15,00	3,15	Bílá
231	Kancelář	20,19	3,15	Bílá