


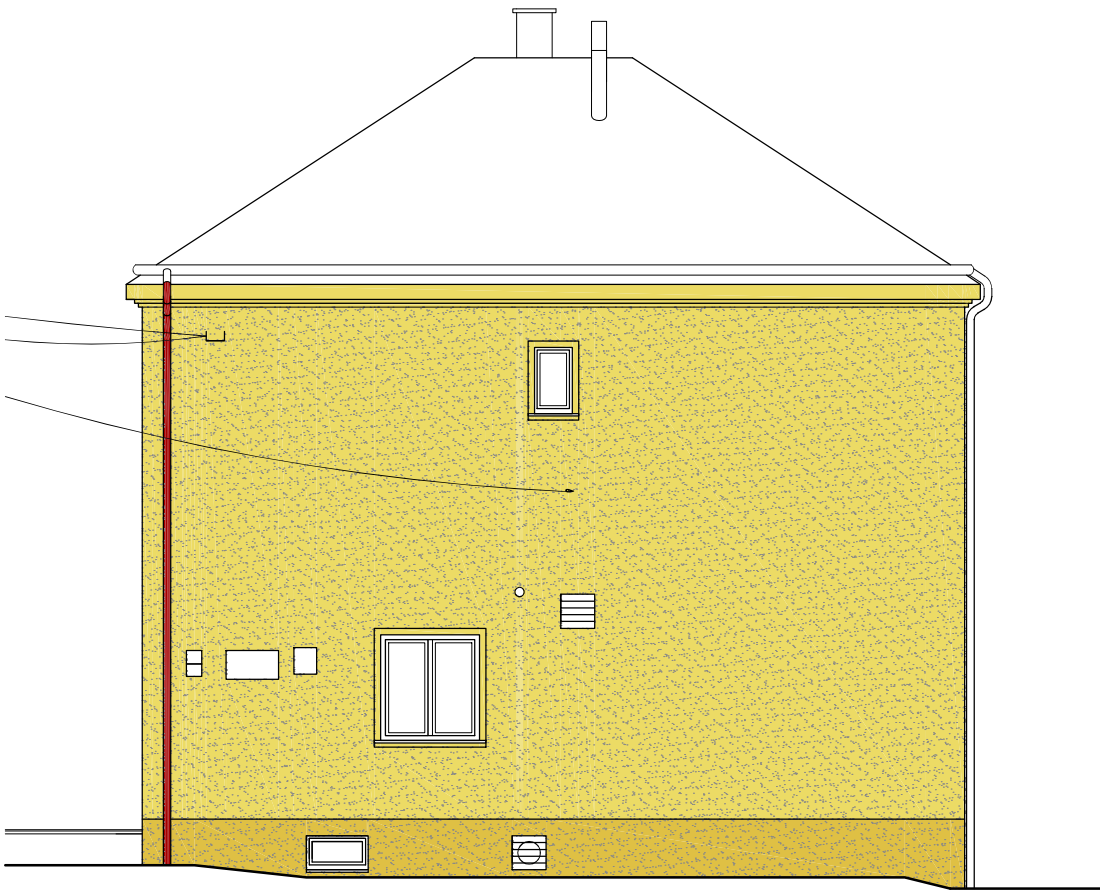

POHLED VÝCHODNÍ



POHLED SEVERNÍ



POHLED ZÁPADNÍ



POHLED JIŽNÍ

LEGENDA ÚPRAV

- SILIKONOVÁ STĚRKOVÁ OMÍTKA HLADKÁ, BARVA SVĚTLE BÉŽOVÁ
- SILIKONOVÁ STĚRKOVÁ OMÍTKA K2, BARVA SVĚTLE BÉŽOVÁ
- SILIKONOVÁ STĚRKOVÁ OMÍTKA HLADKÁ, BARVA BÉŽOVÁ
- SILIKONOVÁ STĚRKOVÁ OMÍTKA K2, BARVA BÉŽOVÁ
- ZÁMEČNICKÉ PRVKY BARVA SVĚTLE ŠEDÁ RAL 7032
- KLEMPÍŘSKÉ PRVKY BARVA SVĚTLE ŠEDÁ RAL 7032
- DEŠŤOVÉ SVODY BARVA ČERVENÁ (STÁVAJÍCÍ)

POZN: BAREVNOST JE ORIENTAČNÍ, PŘESNÉ ODSŤIBNY BUDOU URČENY NA ZÁKLADĚ VZORKOVÁNÍ

POZNÁMKA:

- TATO DOKUMENTACE JE DOKUMENTACÍ PRO PROVEDENÍ STAVBY VE SMYSLU PLATNÝCH PŘEDPISŮ A NOREM A NENAHRAZUJE REALIZAČNÍ (VÝROBNÍ A DÍLENSKOU) DOKUMENTACI, JEJÍŽ ZPRACOVÁNÍ JE POVINNOSTÍ DODAVATELE STAVBY
- TECHNICKÁ ZPRÁVA JE NEDÍLNOU SOUČÁSTÍ PROJEKTOVÉ DOKUMENTACE. PROJEKTOVÁ DOKUMENTACE SE SKLÁDÁ Z ČÁSTI STAVEBNĚ – ARCHITEKTONICKÉ, STATICKÉ A DALŠÍCH NAVAZUJÍCÍCH PROFESÍ, PROTO JE NUTNÉ JI BRÁT JAKO CELEK

REVIZE	PARÉ ČÍSLO	AUTORIZOVÁNO
		Ing. arch. David Belko
		autorizovaný architekt, ČKA 3666

Školní družina Děčín II, Kamenická 1058/48
stavební úpravy - zateplení objektu

STAVEBNĚ ARCHITEKTONICKÁ ČÁST

HLAVNÍ INŽENÝR PROJEKTU	Ing. arch. David Belko
ARCHITEKTONICKÉ ŘEŠENÍ	Ing. arch. David Belko
ODPOVĚDNÝ PROJEKTANT ČÁSTI	Ing. arch. David Belko
VYPRACOVAL	Ing. arch. David Belko

BAREVNÉ ŘEŠENÍ - VAR2 ŽLUTO BÉŽOVOVÁ

S.R.O.
arde
architektura design
U Děkanky 1645/6, 140 00 Praha 4
web: www.belko.cz tel. 775 660 215
INVESTOR Statutární město Děčín
DATUM 3/2022
ČÍSLO ZAKÁZKY 2114
STUPEŇ DOKUMENTACE DPS
MĚŘÍTKO 1:100 ČÍSLO D1.1.11.