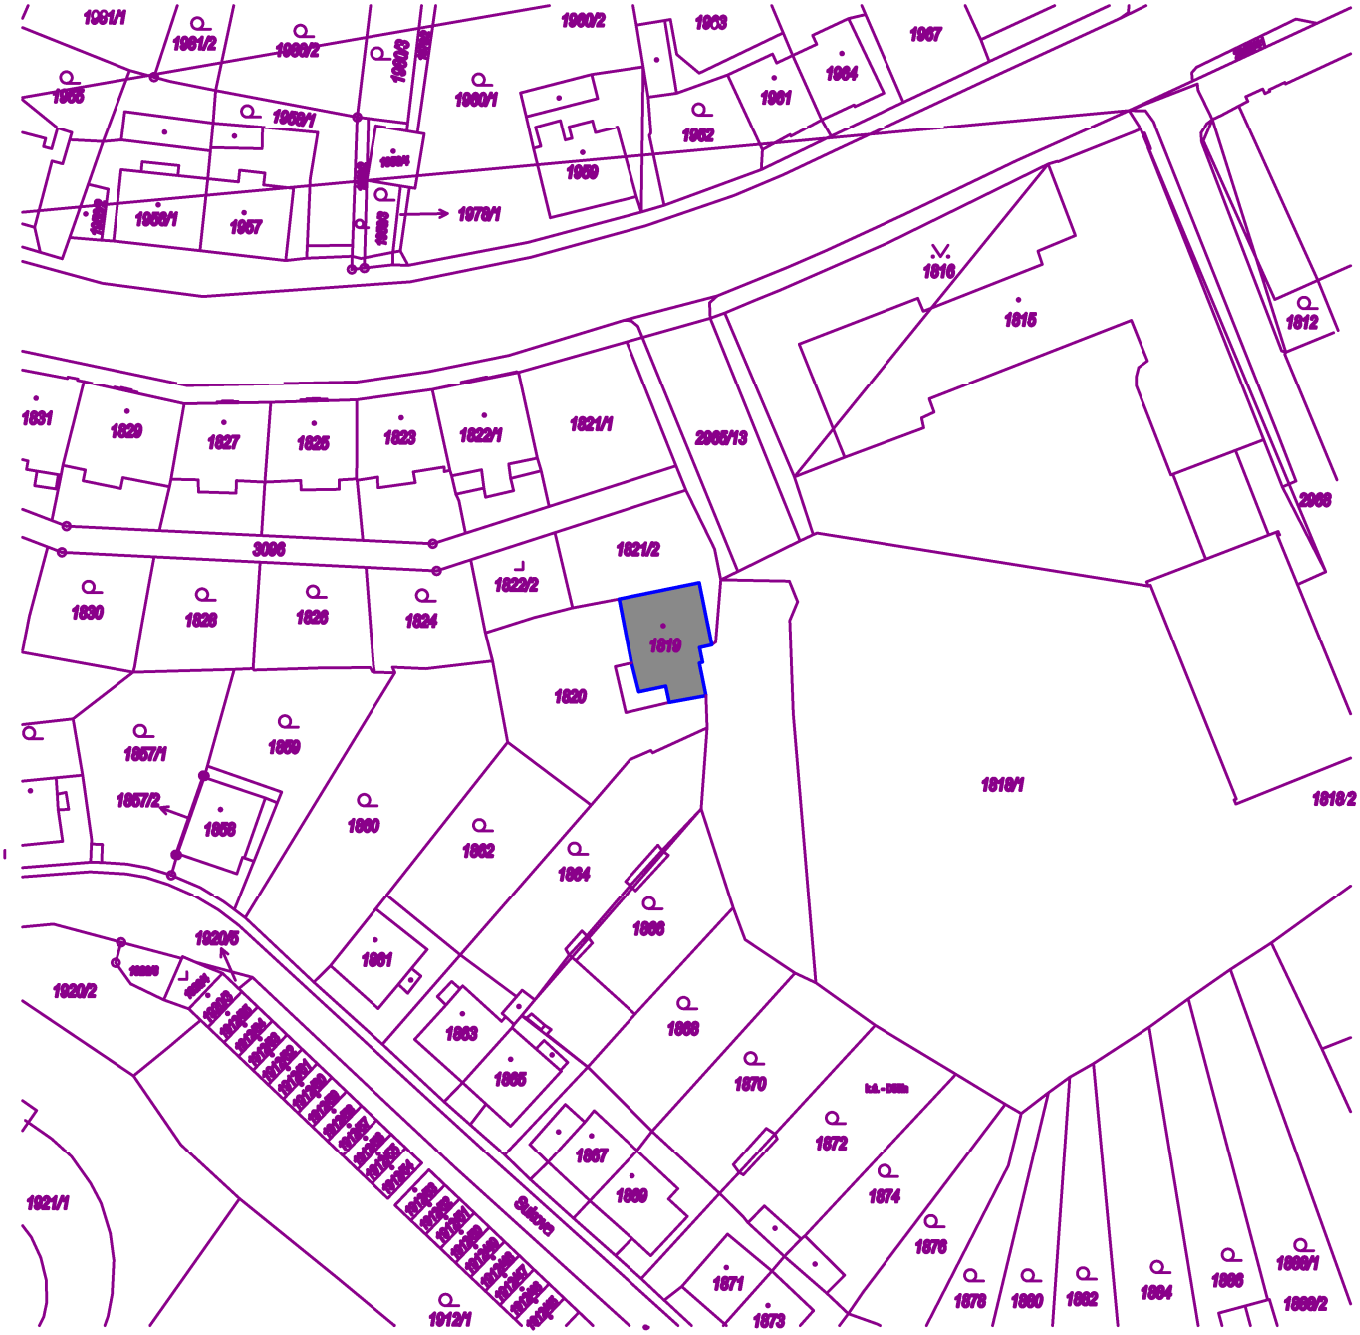

REVIZE

PARÉ ČÍSLO

AUTORIZOVÁNO

Ing. arch. David Belko

autorizovaný architekt, ČKA 3666

Školní družina Děčín II, Kamenická 1058/48

stavební úpravy - zateplení objektu

arde s.r.o.

architektura design

U Děkanky 1645/6, 140 00 Praha 4

web: www.belko.cz tel. 775 660 215

DOKUMENTACE PRO PROVEDENÍ STAVBY

HLAVNÍ INŽENÝR PROJEKTU	Ing. arch. David Belko
ARCHITEKTONICKÉ ŘEŠENÍ	Ing. arch. David Belko
ODPOVĚDNÝ PROJEKTANT ČÁSTI	Ing. arch. David Belko
VYPRACOVAL	Ing. arch. David Belko

INVESTOR	Statutární město Děčín
DATUM	3/2022
ČÍSLO ZAKÁZKY	2114
STUPEŇ DOKUMENTACE	DPS

SITUAČNÍ VÝKRES ŠIRŠÍCH VZTAHŮ

MĚŘÍTKO 1:1000

ČÍSLO C1.