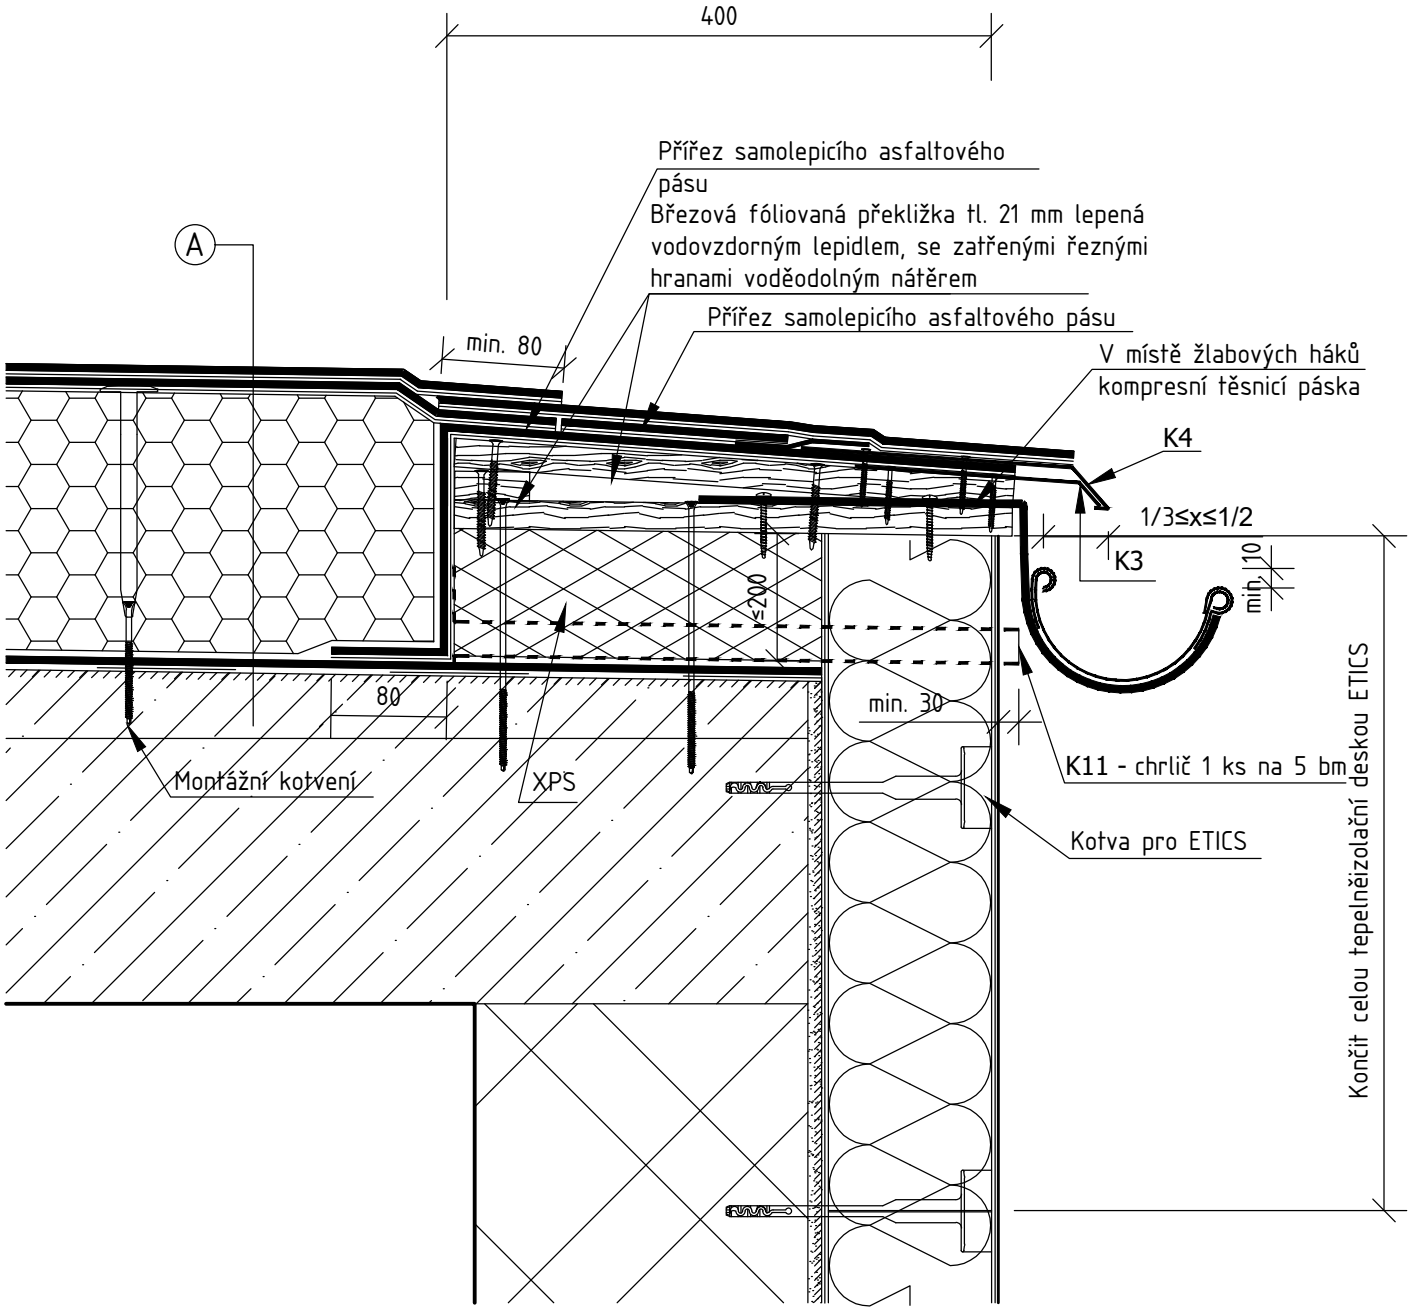

Skladba (A) :

- Pás asfaltový natavitelný modifikovaný SBS tl 4,5mm s retardéry hoření, BROOF(t3) s vložkou z polyesterové vyztužené rohože a hrubozrnným břidličným posypem na horním povrchu
- Pás asfaltový samolepicí modifikovaný SBS tl 3,0mm s vložkou ze skleněné tkaniny se spalitelnou fólií nebo jemnozrnným minerálním posypem nebo textilií na horním povrchu
- Deska EPS 100 do plochých střech λ=0,037 tl. 140 mm, mechanicky kotvená
- Stávající živičná krytina bude ponechána jako parozábrana

Pozn. Řešení nosných konstrukcí musí respektovat doporučení výrobce konstrukčního systému a musí být vzduchotěsné

Projektant	Vypracoval	Kontroloval	Vladimír Vidai
Vladimír Vidai	Ing. Vojtěch Vidai	Vladimír Vidai	Březiny 185, Děčín XXVII
			Telefon: +420 607 947 223
Investor	Statutární město Děčín		E-mail: vlada.vidai@volny.cz
Místo stavby	p.č. 1788, k.ú. Děčín		Datum 05/2021
Školní družina Děčín II, Kamenická 1440/66 – zateplení objektu			Formát/Měřítko A4/-
			Stupeň PD DPS
Vzorový detail – skladba střechy, okraj			Č.VÝKRESU: 14 / Č.KOPIE: