



PŮDORYS ČÁSTI 1.PP M 1 : 50 – STÁVAJÍCÍ STAV

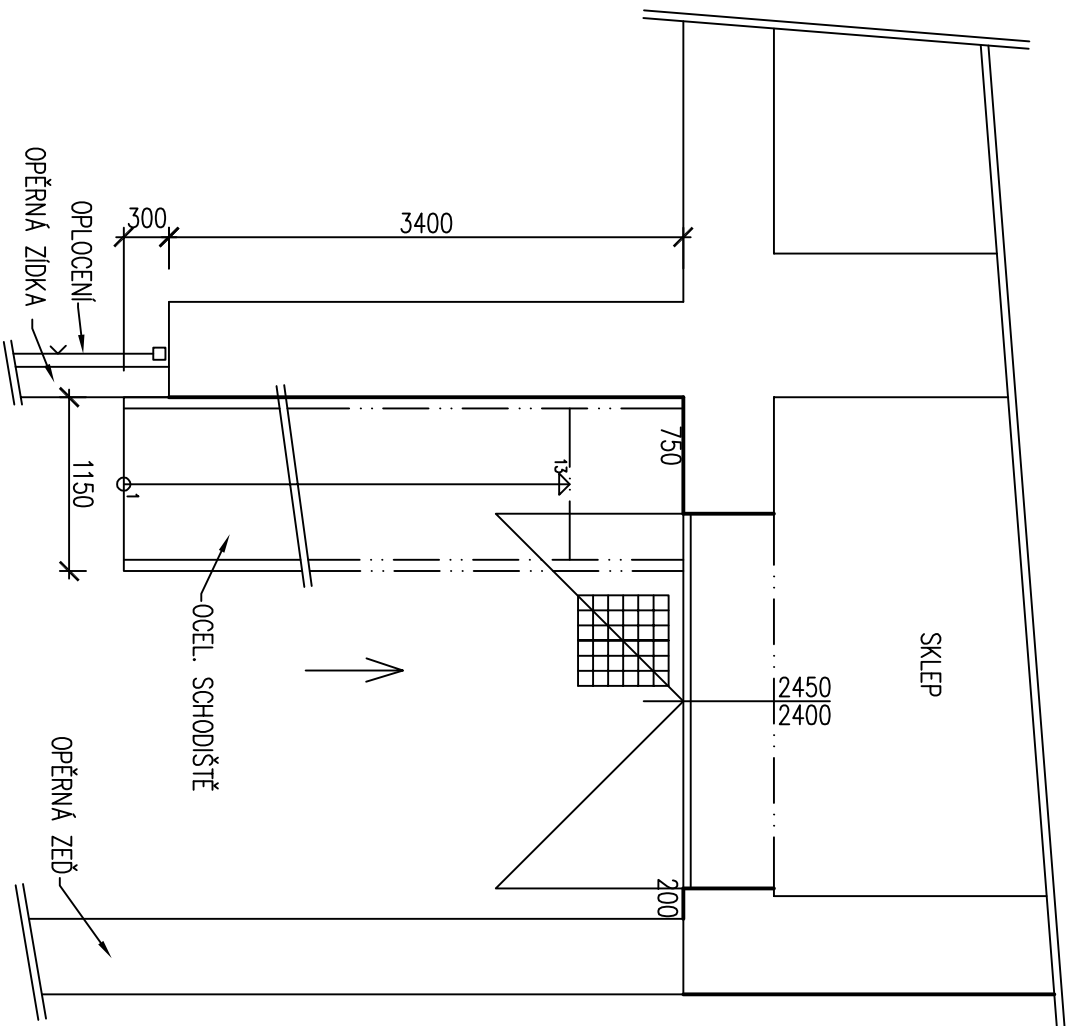

PŮDORYS ČÁSTI 1.NP M 1 : 50 – STÁVAJÍCÍ STAV

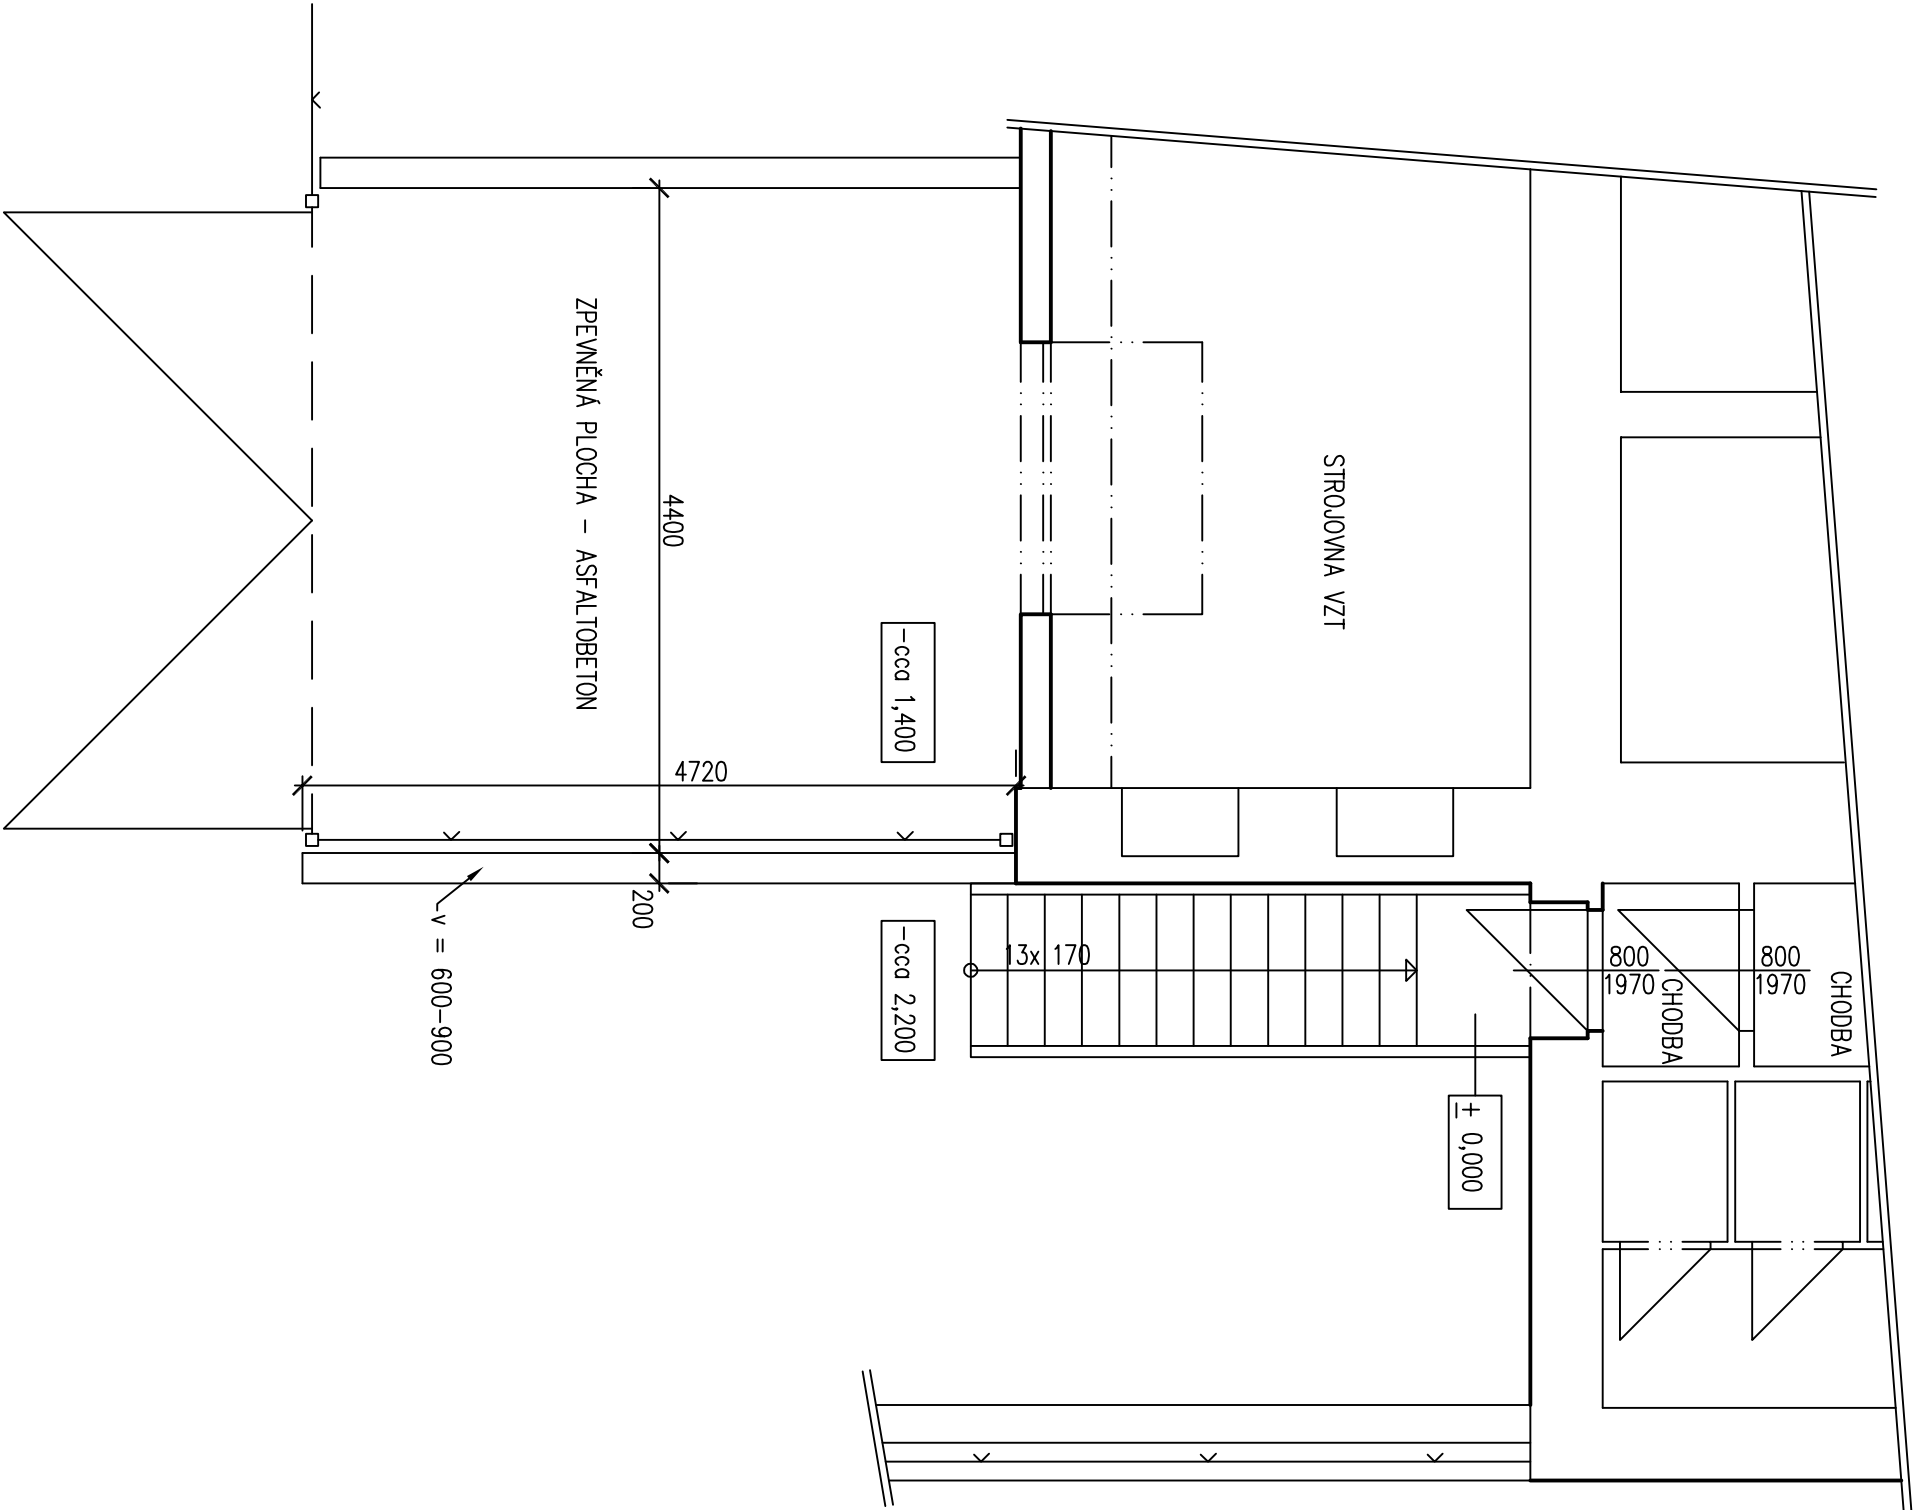

VYPRACOVAL		Ing. DEMUTH J.	ZOD. PROJEKTANT	
KRESLIL	AutoCAD		KONTROLOVAL	
TEPLICKÁ 587/75, DĚČÍN 4 ÚPRAVA VNĚJŠÍHO SCHODIŠTĚ				
		MĚŘÍTKO	STUPEŇ	FORMÁT
		1 : 50		2A4
OBSAH	PŮDORYS – STÁV. STAV		DATUM	Č. VÝKRESU
INVESTOR STATUTÁRNÍ MĚSTO DĚČÍN			02/2023	2