



Váš dopis zn.: P23610027363
ze dne: 29. 3. 2023
Naše značka: O23690046826/UTPCUL/Ha
Vyřizuje: Bc. Marie Hauznerová
Datová schránka: f7rf9ns
Telefon: 840 111 111
Email: info@scvk.cz
Datum: 2. 5. 2023

VAMA s.r.o.
Dan Kazimír
Vilsnice 94
405 02 Děčín 12

Vyjádření společnosti Severočeské vodovody a kanalizace, a.s.

Název akce:	„Úprava sítě veřejného osvětlení – Děčín VI, ul. Slovanská“, k.ú. Podmokly
Účel vyjádření:	K dokumentaci (DUR/DSP/DPS a změně DUR/DSP/DPS) stavby
Zájmové území:	Okres: Děčín
	Obec: Děčín
	Část obce, ulice, č.p.: Děčín VI – Letná, ul. Slovanská
	Katastrální území, parcelní číslo: Podmokly p.p.č. 1314/1, 1715, 1590, 1682 a související (viz. situace)
Žadatel:	VAMA s.r.o., Dan Kazimír
Adresa, tel., e-mail	Vilsnice 94, 405 02 Děčín 12 Tel.: +420 731 148 429, E-mail: kazimir@vamaelektro.cz
Investor:	Statutární město Děčín
Adresa, tel., e-mail	Mírové náměstí 1175/5, 405 38 Děčín
Projektant:	VAMA s.r.o., Dan Kazimír
Vlastník dotčené IS	SVS, a.s.
Předchozí vyjádření a rozhodnutí	Byly splněny podmínky předcházejících vyjádření a vydaných rozhodnutí ANO/NE – Vyjádření k existenci sítě č.j.: SCVKZAD165463 ze dne 28. 3. 2023
Platnost vyjádření:	jeden rok ode dne vyhotovení (v případě, že Váš zájem nadále trvá, požádejte před uplynutím této lhůty o prodloužení platnosti vyjádření)

Popis navrženého řešení:

Z důvodu mechanického dožití ocel. lampových stožárků a též dožití elektrické čisti rozvodné sítě veřejného osvětlení bude provedena výměna tohoto veřejného osvětlení ve stávající trase starého vedení a starých ocel. stožárků. Výměna bude probíhat od ul. Na Strání ppč. 1314/1, kde bude kabelové vedení vyvedeno ze stávajícího rozvaděče VO v zeleném pásu a následně bude přecházet do ul. Slovanská ppč. 1715 do chodníku ze zámkové dlažby, kde budou vyměněny stávající lampové stožáry č. 1-3 za nové a kabelové vedení je bude smyčkovat a ukončí se ve stávajícím – měněném RVO02. Z tohoto RVO02 bude vyvedeno nové měněné kabelové vedení do stávajícího lamp. stožáru v ul. Klostermannova a zde bude ukončeno. Dále z RVO02 bude vyvedeno nové měněné zemní kabelové vedení a bude smyčkovat nové měněné lamp. stož. č. 4-6 a do lamp. stož. č. 6 bude zpět zapojeno stav. kab. vedení z ul. Slezská. Dále z RVO02 bude ve stávající trase vyvedeno nové zemní kabelové vedení, které půjde přes ul. Slovanská a následně po levé straně ve stávající trase starého kab. vedení až do nového měněného lampového stožáru č. 7 - 11 a následně bude kabel ukončen ve

Typ 9

strana 1 / 3

Severočeské vodovody a kanalizace, a.s.

Přítkovská 1689 • 415 50 Teplice

Tel.: 601 267 267, Tel.: 840 111 111 • E-mail: info@scvk.cz • www.scvk.cz

Společnost je zapsána v obchodním rejstříku oddíl B, vložka 465, u Krajského soudu v Ústí nad Labem.

IČ: 49099451 • DIČ: CZ49099451

Člen skupiny Severočeská voda



stávajícím RVO03. Z tohoto RVO03 budou opět vyvedeny nové měněné zemní kabelová vedení ve stávající trase s tím, že jedno kab. vedení bude smyčkovat měněné lampové stožáry č. 12- 14 a druhé kabelové vedení bude ukončeno ve stávajícím lampovém stožáru v ul. Řecká ppč. 1682. Z nového měněného lampového stožárku č. 14 bude následně vyvedeno nové měněné kabelové vedení, které bude smyčkovat lampové stožárky č. 15-19, kde bude kab. vedení ukončeno. V lampových stožárech č. 10 a 9 bude zapojeno zpět stávající zemní kab. vedení, které slouží pro napájení stav. lamp. stožárků v sídlišti u paneláků. Dále se do nového měněného lampového stožárku č. 8 zapojí stávající kabelové vedení, které též napájí VO u paneláků.

Při realizaci stavby požadujeme dodržení normy ČSN 73 6005 „Prostorové uspořádání sítí technického vybavení“. Dále požadujeme při umísťování jakýchkoliv staveb (lampové stožáry) nutnost respektovat ochranná pásma vodovodního řádu LT DN/ID 100 a kanalizační stoky KA DN/ID 300 dle zákona č. 274/2011 Sb. Zákona o vodovodech a kanalizacích, v platném znění.

Požadujeme vytyčení skutečného umístění vodohospodářského zařízení ve správě spol. Severočeské vodovody a kanalizace.

Toto stanovisko neobsahuje vyjádření k přeložkám stávající vodohospodářské infrastruktury. V případě, že předložená dokumentace obsahuje návrh přeložky, je na stavbu přeložky vydáno samostatné vyjádření.

Při realizaci stavby dojde ke střetu se sítěmi ve správě společnosti Severočeské vodovody a kanalizace, a.s.

S obsahem dokumentace a prováděním výše uvedené stavby **souhlasíme**
za předpokladu dodržení následujících podmínek:

- 1) Zahájení prací nám bude 15 dní předem písemně nebo e-mailovou poštou oznámeno včetně jména a telefonického spojení na stavební dozor a zhotovitele stavby.
- 2) **Před započatím prací požádá stavebník o vytyčení vodohospodářského zařízení. Vytyčení skutečného umístění zařízení ve správě společnosti Severočeské vodovody a kanalizace, a.s. je nutné objednat na tel. 840 111 111; info@scvk.cz.**
- 3) **V oblasti křížení (v ochranném pásmu) s námi provozovaným zařízením je nutné jít otevřeným výkopem, práce provádět ručně se zvýšenou opatrností.**
- 4) V případě nejasností budou provedeny kopané sondy či vytyčení inspekční kamerou. Stavebník je povinen neprodleně ohlásit případné poškození vodohospodářského zařízení provozovateli. Stavebník odpovídá za eventuální škodu na vodohospodářském zařízení způsobenou svojí činností.
- 5) Případná existence vodovodních či kanalizačních přípojek není předmětem tohoto stanoviska. Naše společnost není jejich správcem (viz § 3, odst. 3 zákona č. 274/2001 Sb. Zákona o vodovodech a kanalizacích v platném znění), se žádostí o informaci o existenci přípojek se obraťte na jejich vlastníky, tedy na vlastníky nemovitostí, jejichž pozemky budou stavbou dotčeny.
- 6) **Při realizaci inž. sítí požadujeme dodržení ČSN 736 005 „Prostorové uspořádání sítí technického vybavení a zákonů pro ukládání inž. sítí. Při umístění jakýchkoliv staveb, včetně oplocení (HUP, kiosky nn, opěrné zdi, pergoly) je nutné respektovat ochranné pásmo vodovodního řádu a kanalizační stoky dle zákona č. 274/2001 Sb. Zákon o vodovodech a kanalizacích v platném znění.**
- 7) Jakákoli změna oproti schválené dokumentaci musí být předložena ke schválení naší společnosti před dalším postupem prací.
- 8) V případě, že dojde při realizaci stavby k nalezení dalšího vodohospodářského zařízení, které není uvedeno v dokumentaci stavby, požadujeme provést samostatné jednání o způsobu ochrany zařízení nebo o jeho eventuální přeložce nebo zrušení.
- 9) **Požadujeme být přizváni ke každé činnosti v ochranném pásmu námi provozovaného zařízení. Požadujeme součinnost s pracovníkem střediska vodovodů a kanalizací Děčín: kontaktní osoba za vodovody – p. Sova – tel. 412 535 012, kontaktní osoba za kanalizace – p. Boháček – tel. 412 535 012.**



Technické standardy vodohospodářských staveb Severočeské vodárenské společnosti a. s. jsou k dispozici na www.svs.cz. Obecné technické podmínky pro zpracování projektové dokumentace jsou k dispozici na www.scvk.cz.

Severočeské vodovody a kanalizace, a.s.

415 50 Teplice, Přítkovská 1689

IČ: 49099451 DIČ: CZ49099451


154

Bc. Marie Hauznerová

referentka technickoprovozní činnosti

Příloha:

1. Situace a orientační zakres s vyznačeným zařízením provozovaným společností Severočeské vodovody a kanalizace, a.s.
2. Situace stavby z PD

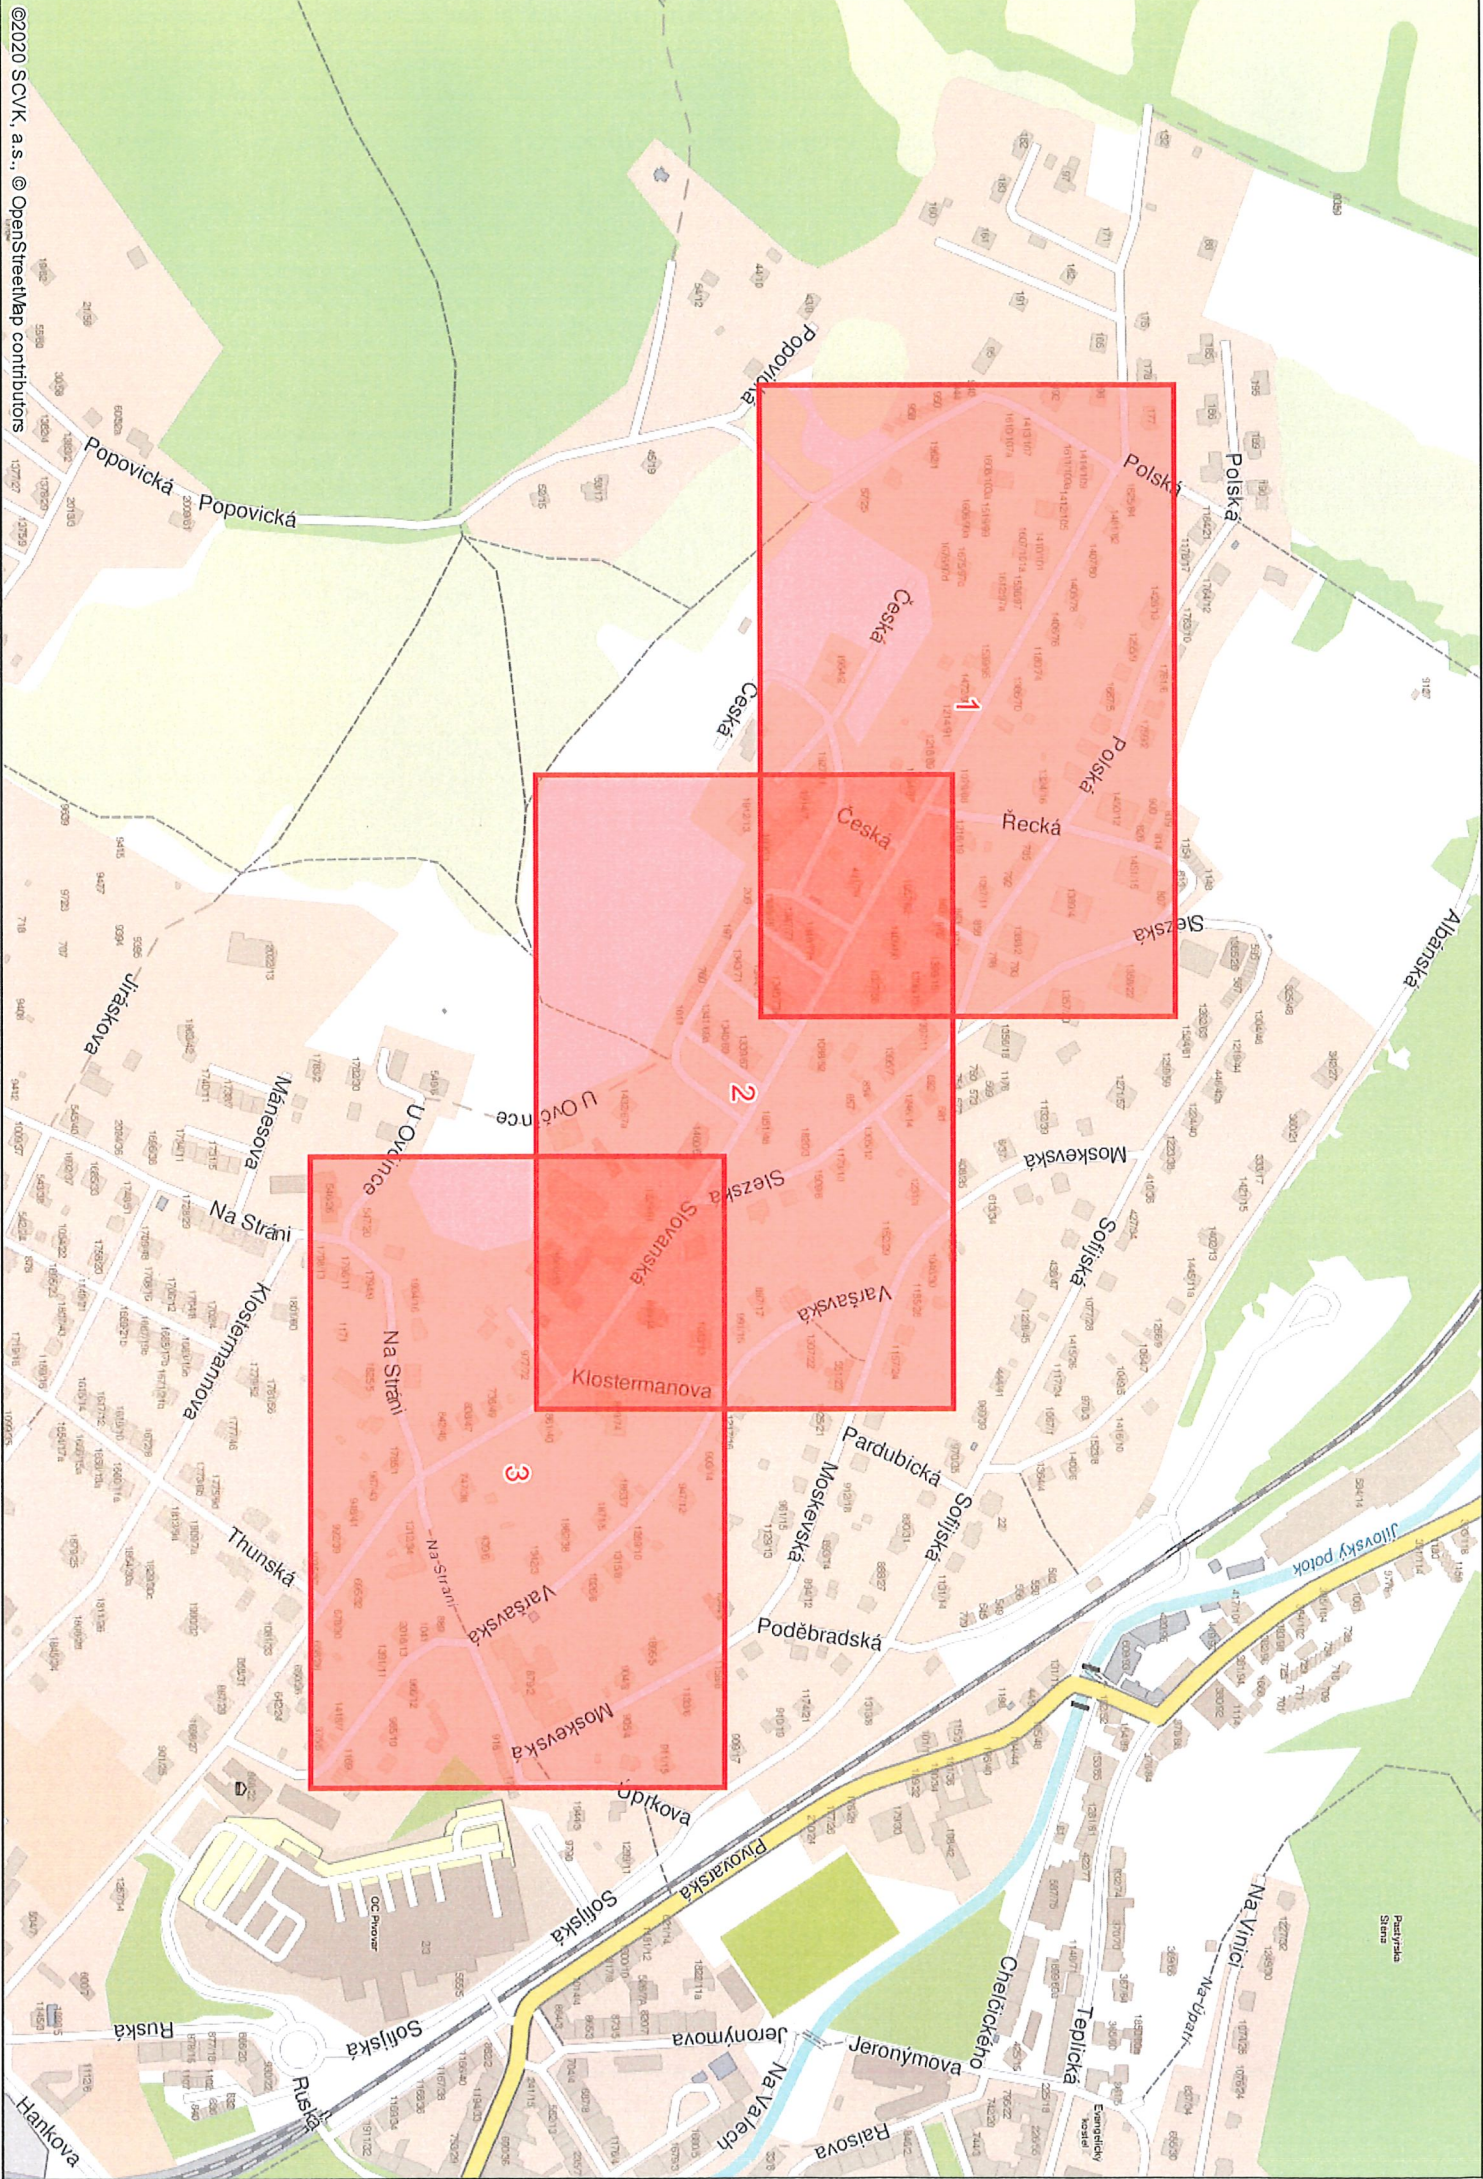


Děčín - Letná

k.ú. Podmokly

Napětová Hladina : NN - AC 3+PEN, 400/230V, 50Hz, TN-C - TN-S
Ochrana před úrazem el. proudů bude provedena na straně NN automatickým odpojením od zdroje použitím nadproudových jističků v síti TN - C

Vzdálenost projektovaného zařízení bude v souladu s požadavky ČSN 73 6005 (prostorová norma)

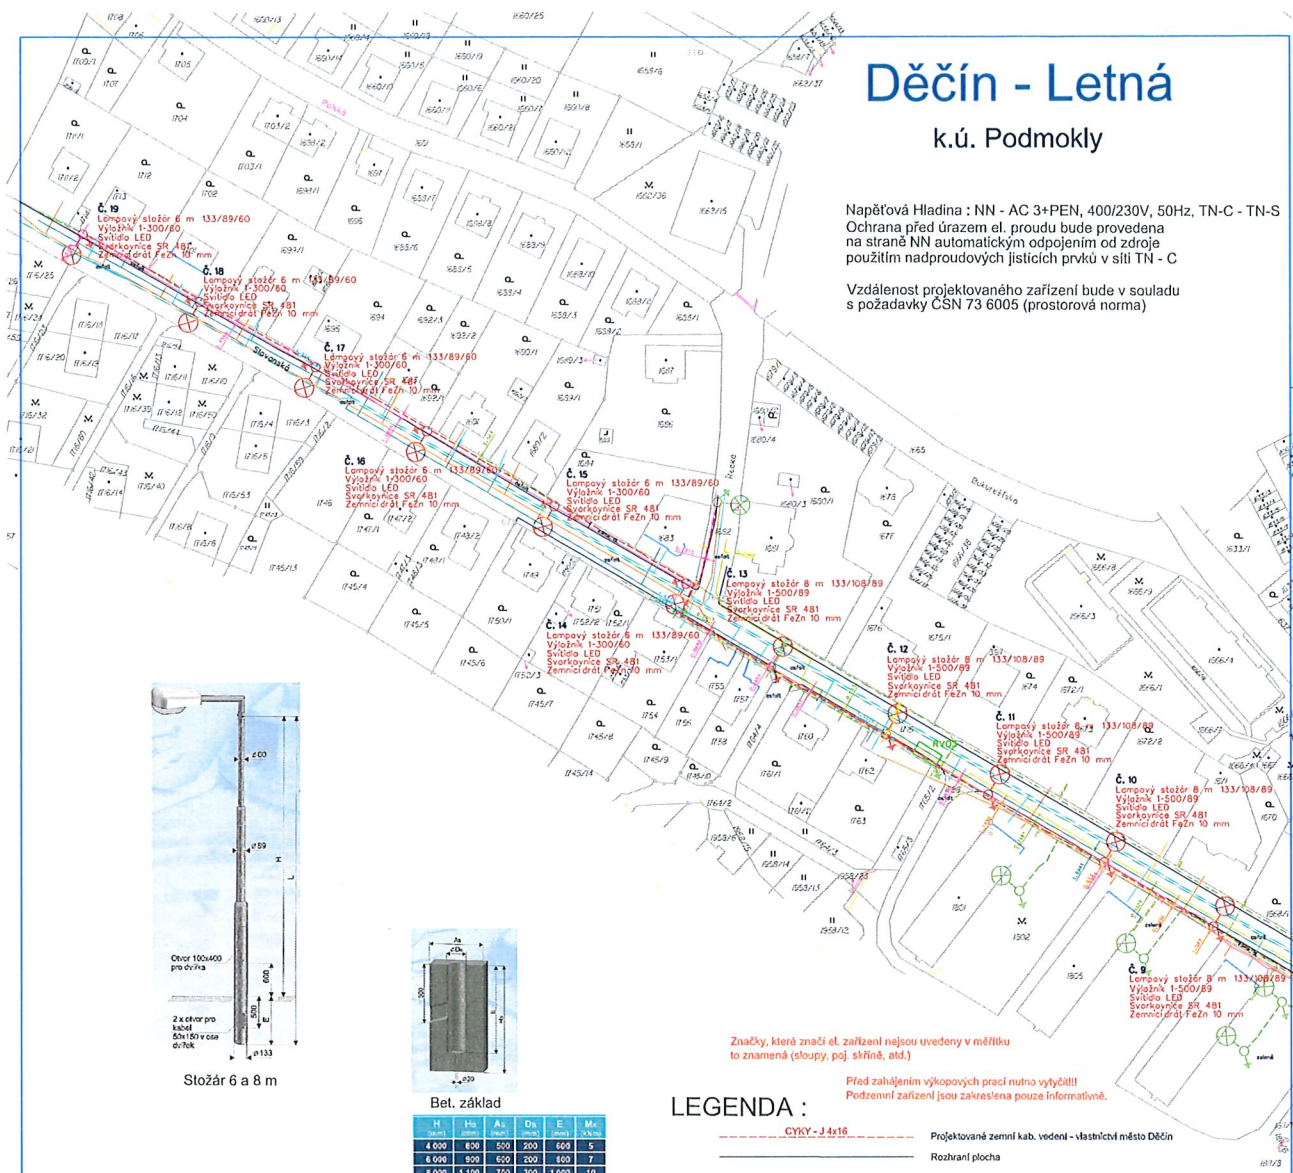

Značky, které značí el. zařízení nejsou uvedeny v měřítku to znamená (stoupy, poj. skříně, atd.)


Před zahájením výkopových prací nutno vytyčit!!!
Podzemní zařízení jsou zakreslena pouze informativně.

LEGENDA :


- CYR - J 4x16 --- Projektované zemní kab. vedení - vlastnictví město Děčín
- Rozhraní plocha ---
- Hraniče pozemkových parcel ---
- Svahy, náspy ---
- Budovy ---
- NTL ---
- STL ---
- Plynovod Gashet ---
- Zem. kab. vedení NN - ČEZ ---
- Zem. kab. vedení VN - ČEZ ---
- Sdělovací vedení - zem - ČEZ ---
- Sdělovací vedení zem CETIN ---
- Projektovaný měřený lampový stožár se svídlím ve stávající trase ---
- Projektované uzemnění VO ve stav. trase ---
- Projektovaný roz. příř VO ve stav. trase ---

Kóta SEVK
Kóta ČEZ
Kóta Gashet
Kóta CETIN


VYSVĚTLIVKY :

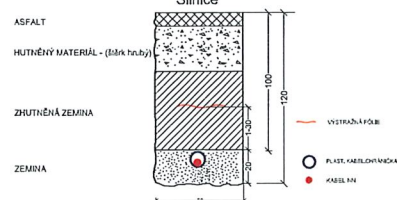

VYSVĚTLIVKY :

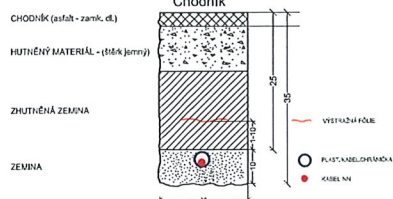

KLAD LISTŮ:

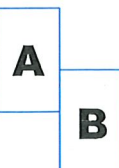

Zodpovědný projektant	Projektant	VAMA s.r.o. Vilinská 94 405 02 Děčín	
Vratislav Vaněk	Dan Kazimír		
Investor: Statutární město Děčín, Mírová nám. 1175/5, 405 38 Děčín, IČ: 00261238		Slupeň PD	DPS
Úprava sítě veřejného osvětlení - Děčín VI, ul. Slovanská (aktualizace)		Datum	3/2023
		Měřítko	Výkres č. 1A
PROJEKTOVANÝ STAV OBECNÝ			

Děčín - Letná

k.ú. Podmokly

Napětová Hladina : NN - AC 3+PEN, 400/230V, 50Hz, TN-C - TN-S
Ochrana před úrazem el. proudů bude provedena na straně NN automatickým odpojením od zdroje jističích prvků v síti TN - C

Vzdálenost projektovaného zařízení bude v souladu s požadavky ČSN 73 6005 (prostorová norma)



Značky, které značí el. zařízení nejsou uvedeny v měřítku to znamená (skuppy, poj. skříně, atd.)

Před zahájením výkopových prací nutno vytyčit!!!
Podzemní zařízení jsou zakreslena pouze informativně.

LEGENDA :


- CYKY - J 4x16 --- Projektované zemní kab. vedení - vlastního město Děčín
- Rozhraní plocha ---
- Hranice pozemkových parcel ---
- Svahy, náspy ---
- Budovy ---
- NTL --- Plynovod GasNet
- STL ---
- Zem. kab. vedení NN - ČEZ ---
- Zem. kab. vedení VN - ČEZ ---
- Sdílovací vedení - zem - ČEZ ---
- Sdílovací vedení zem CETIN ---
- Projektovaný, měněný lampový stožár se svítidlem ve slávnici trase ---
- Projektované uzemnění VO ve stav, trase ---
- Projektovaný roz. příř VO ve stav, trase ---

- Kóta SČVK ---
- Kóta ČEZ ---
- Kóta GasNet ---
- Kóta CETIN ---

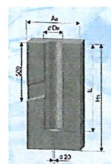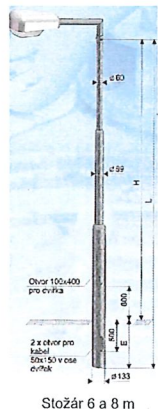

H	H ₁	A ₁	D ₁	E	M ₁
4 000	800	500	200	600	5
6 000	900	600	200	600	7
8 000	1 100	700	300	1 000	10

VYSVĚTLIVKY :

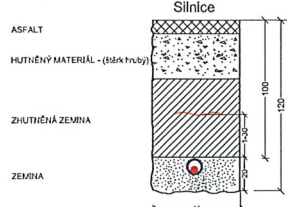


VYSVĚTLIVKY :

CHODNÍK (asfalt - zrnit. dl.)


HUTNĚNÝ MATERIÁL - (hrdák jemný)

ZHUTNĚNÁ ZEMINA

ZEMINA

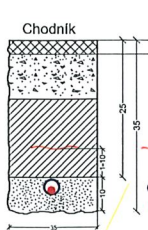

KLAD LISTŮ:

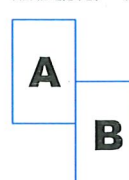

Zodpovědný projektant	Projektant	VAMA s.r.o. Vilénická 94 405 02 Děčín	
Vratislav Vaněk	Dan Kazimír		
Investor: Statutární město Děčín, Mírové nám. 1175/5, 405 38 Děčín, IČ: 00261238		Stupeň PD	DPS
Úprava sítě veřejného osvětlení - Děčín VI, ul. Slovanská (aktualizace)		Datum	3/2023
		Měřítko	Výkres č.
PROJEKTOVANÝ STAV OBECNÝ		1:750	1B