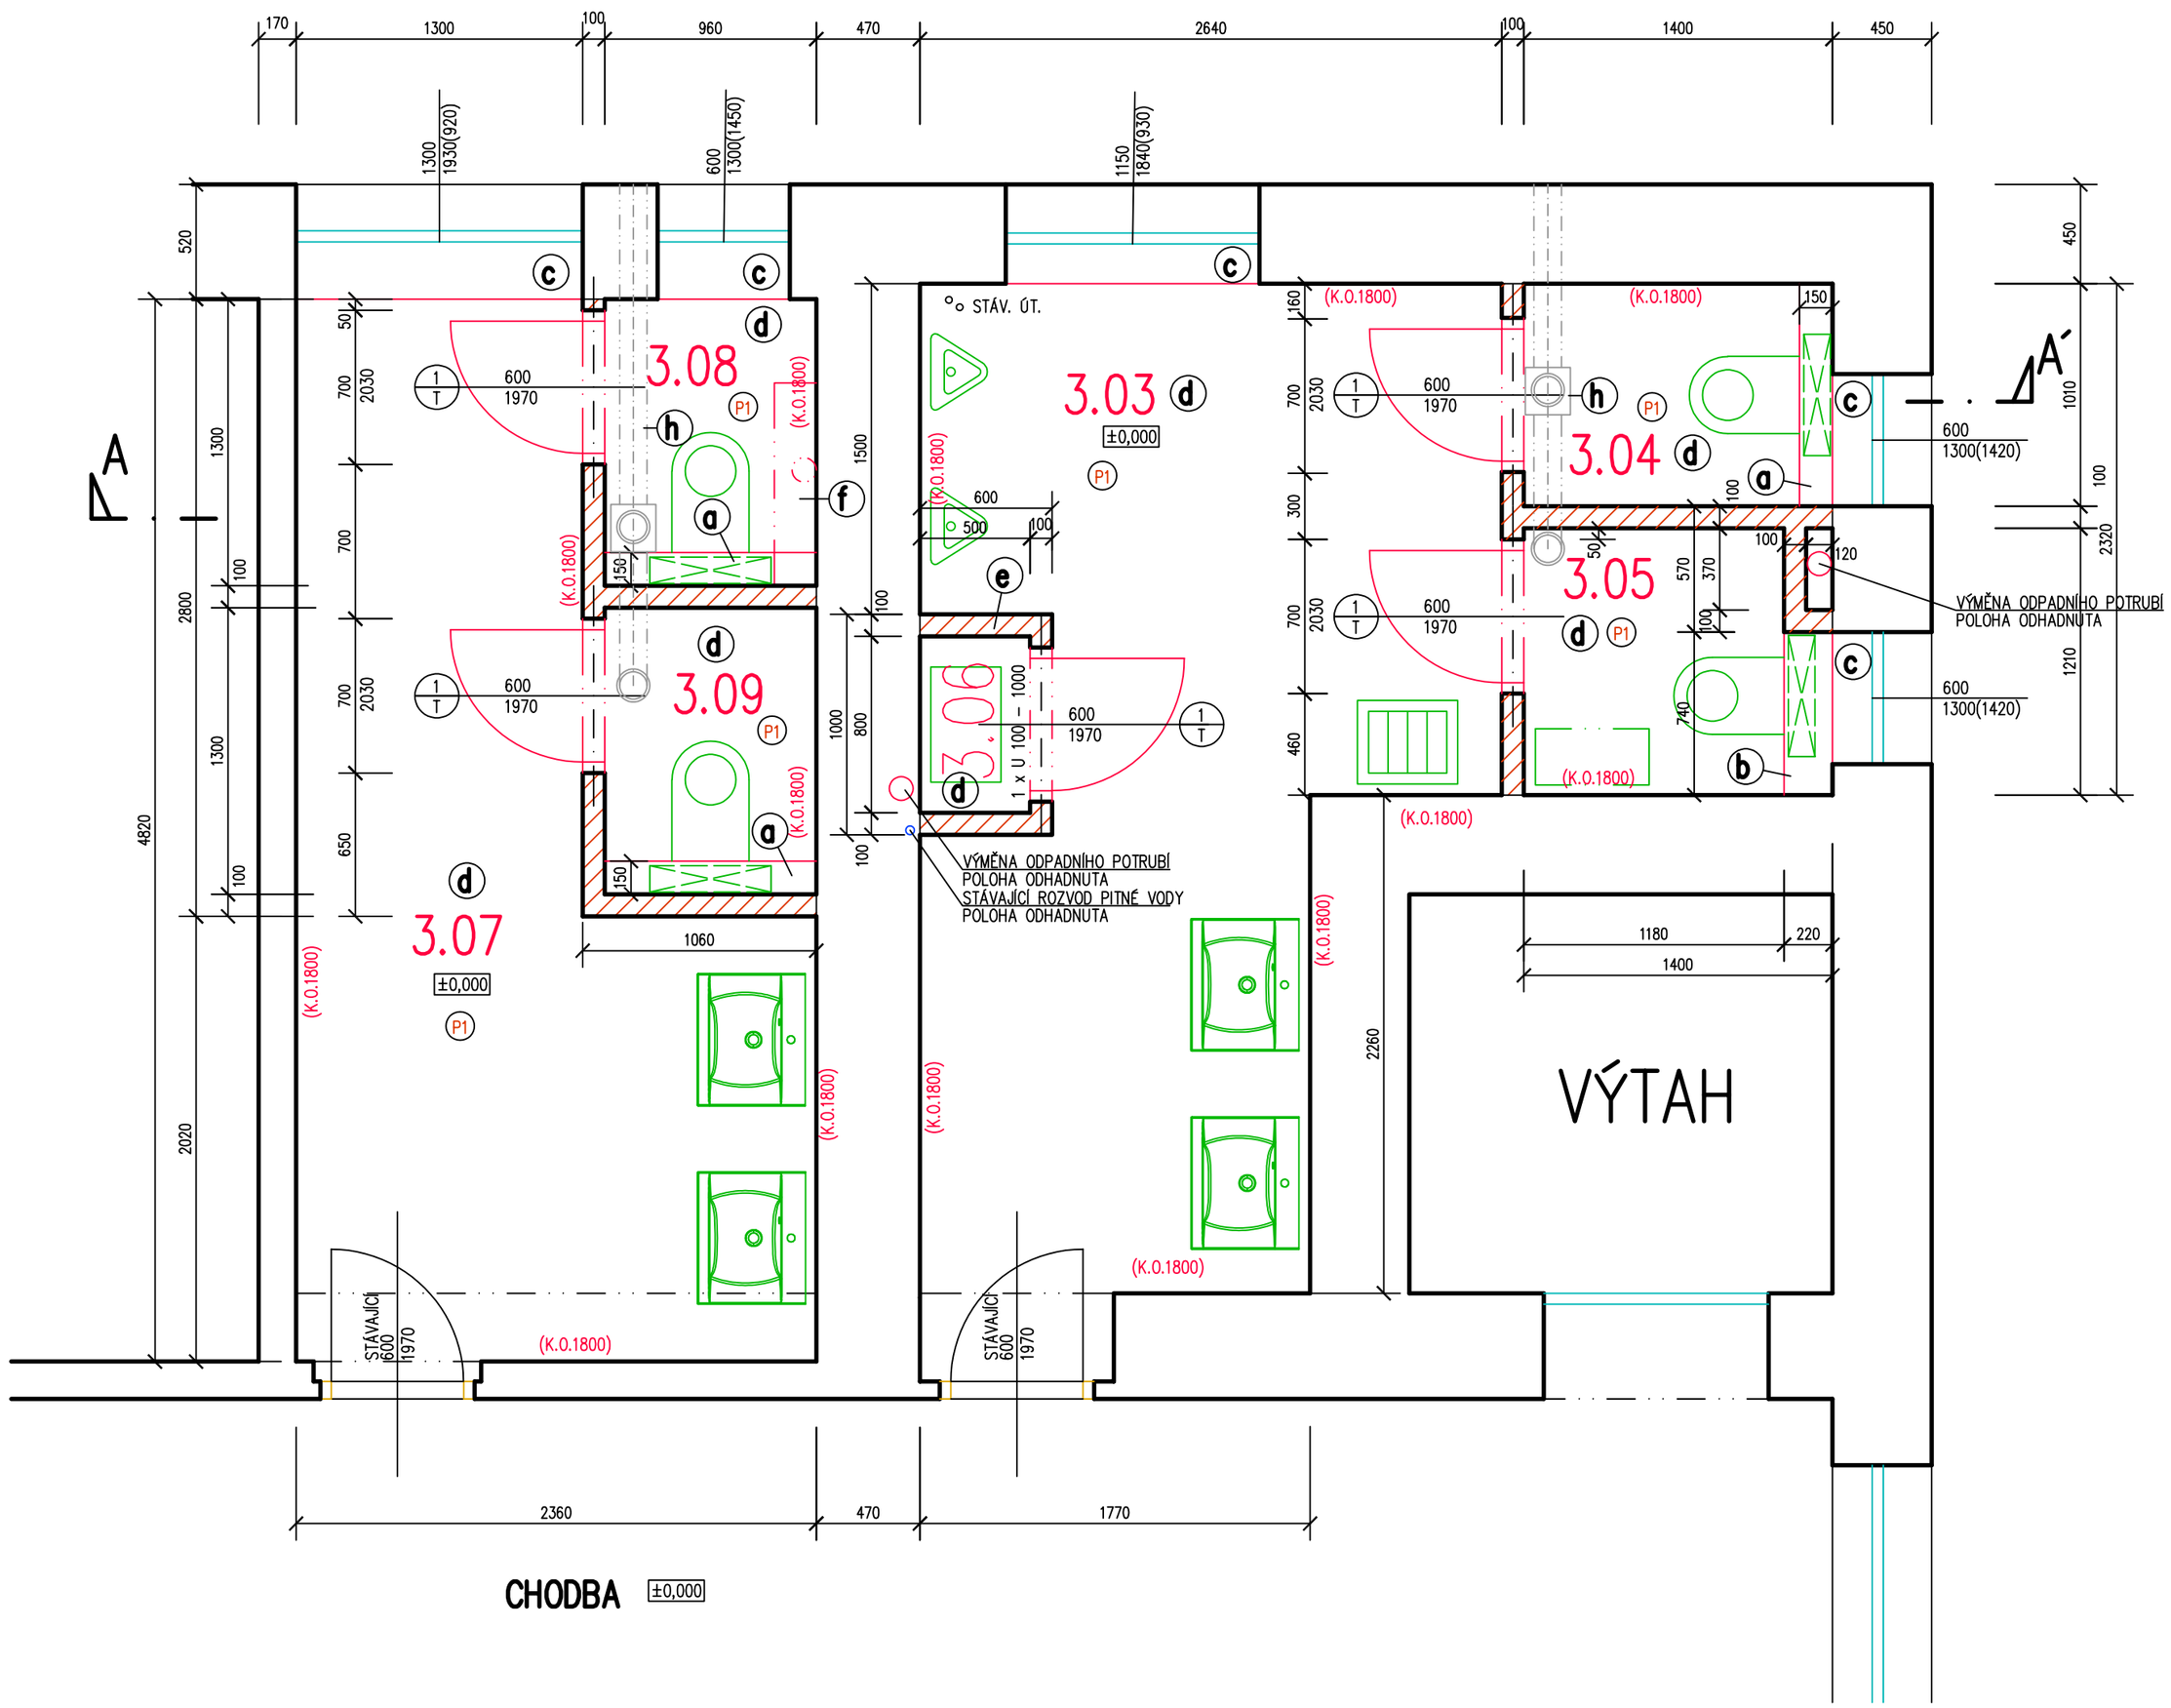

CHODBA ±0,000

LEGENDA ZÁJMOVÝCH MÍSTNOSTÍ 3.N.P.:

Ozn.	Účel místnosti	Plocha m²	Podlaha – Skladba			Úprava povrchu
3.03	WC MUŽI – PŘEDSÍŇ	9,90	KERAMICKÁ DLAŽBA	(P)	(P1)	K.O. V=1800mm
3.04	WC MUŽI – KABINA 1	1,40	KERAMICKÁ DLAŽBA	(P)	(P1)	K.O. V=1800mm
3.05	WC MUŽI – KABINA 2	1,60	KERAMICKÁ DLAŽBA	(P)	(P1)	K.O. V=1800mm
3.06	ZÁSOBNÍK TUV	0,50	KERAMICKÁ DLAŽBA	(P)	(P1)	–
3.07	WC ŽENY – PŘEDSÍŇ	8,50	KERAMICKÁ DLAŽBA	(P)	(P2)	K.O. V=1800mm
3.08	WC ŽENY – KABINA 1	1,30	KERAMICKÁ DLAŽBA	(P)	(P2)	K.O. V=1800mm
3.09	WC ŽENY – KABINA 2	1,30	KERAMICKÁ DLAŽBA	(P)	(P2)	K.O. V=1800mm

ČÍSLA MÍSTNOSTÍ PŘEVZATY Z PŮVODNÍ PD Z 1996 A UPRAVENY DLE NOVÉ DISPOZICE

(P1) (P2) SKLADBY PODLAH JSOU PODROBNĚ POPSÁNY NA VÝKRESE VÝPISU SKLADEB

(P) PODLAHOVÉ TOPENÍ TEPLOVODNÍ

LEGENDA MATERIÁLŮ :

STÁVAJÍCÍ ZDIVO Z CIHEL PLNÝCH A STÁVAJÍCÍ KONSTRUKCE

NOVÉ ZDIVO Z PŘÍČKOVEK YTONG P2-500 (vel. 100 x 249 x 599) NA TENKOVRSTVOU ZDÍCÍ MALTU
PŘÍČKY ZALOŽENY NA STÁVAJÍCÍ ŽB DESKU NA KÓTĚ –0,140 m U WC ŽEN A NA HYDROIZOLACI
NA KÓTĚ –0,070 M NA WC MUŽŮ
PŘÍČKY VYZDÍT DO ÚROVNĚ STÁVAJÍCÍ STROPNÍ KONSTRUKCE

NOVÉ ZAŘIZOVACÍ PŘEDMĚTY

POZNÁMKA

NOVÉ RASTROVÉ PODHLEDY JSOU ZAKRESLENY NA VÝKRESE PODHLEDŮ
PŘEKLADY NAD OTVORY Z OBLOŽKOVÝCH DVEŘÍ Z U 100 (NAPLOCHO) LZE NAHRADIT PŘEKLADY YTONG NEP 100–1250

LEGENDA STAVEBNÍCH ÚPRAV

(a) PŘIZDÍVKA KOLEM ZÁVĚSNÉHO SYSTÉMU WC (INSTALACE PŘED STĚNU) Z TVÁRNIC YTONG DO VÝŠKY 1200 mm (4x300 mm)
A SDK OBKLADU – ŠÍŘKA PŘIZDÍVKY vč. KER. OBKLADU cca 150 mm

(b) PŘIZDÍVKA KOLEM ZÁVĚSNÉHO SYSTÉMU WC (INSTALACE PŘED STĚNU) Z TVÁRNIC YTONG DO VÝŠKY 1200 mm (4x300 mm)
A SDK OBKLADU – ŠÍŘKU PŘIZDÍVKY UPRAVIT DLE NAVAZUJÍCÍ OBEZDÍVKY ODPADNÍHO POTRUBÍ cca 220 mm

(c) KERAMICKÝ OBKLAD PROVÉST I NA POVRCHU VNITŘNÍCH PARAPETŮ

(d) OPRAVA OMÍTEK NA STÁVAJÍCÍCH STĚNÁCH – ODHADEM 5%
NOVÉ OMÍTKY NA NOVÝCH STĚNÁCH
NOVÁ VÝMALBA STĚN NAD ÚROVNÍ KER. OBKLADU

(e) NOVÁ OBEZDÍVKA S DVEŘMI KOLEM ZÁSOBNÍKU TUV BUDE UPRAVENA DLE TYPU ZÁSOBNÍKU – PRO POTŘEBY PD JE UVAŽOVÁN
ELEKTRICKÝ PLOCHÝ OHŘÍVAČ DRAŽICE OKH ONE/E 100 – 80 l – 523x318 x h=1327 mm

(f) SDK OBKLAD STÁVAJÍCÍHO ODPADNÍHO POTRUBÍ POD STROPEM MÍSTNOSTI

(h) NUCENÉ VĚTRÁNÍ KABIN WC – RADIÁLNÍ VENTILÁTOR DO PODHLEDU
VENTILÁTOR S HRDLEM PRO ODSÁVÁNÍ DRUHÉ MÍSTNOSTI např. ELEKTRODESIGN SILENT U90 (95m3/h)
+ TALÍŘOVÝ VENTIL + VZT POTRUBÍ PVC DN 100 VYÚSTĚNÍM DO FASÁDY S UKONČENÍM VÝDECHOVOU MŘÍŽKOU
(VŠE NAD PODHLEDEM)

DŮLEŽITÉ UPOZORNĚNÍ

VEŠKERÉ ÚPRAVY (PŘEDEVŠÍM KANALIZACE A ROZVODŮ VODY) MUSÍ BÝT NAPLÁNOVÁNY A REALIZOVÁNY TAK,
ABY V PRACOVNÍ DOBĚ ÚŘADU BYLO VŽDY ZACHOVÁNA FUNKČNÍ WC (MUŽI A ŽENY) NA JEDNOM Z PODLAŽÍ (2.N.P. NEBO 3.N.P.)

±0,000 m = POVRCH PODLAHY V ZÁJMOVÉM PROSTORU

ZODP.PROJEKTANT	VYPRACOVAL	KRESLIL	KONTROLOVAL
Ing.V.POLDA	Ing.V.POLDA	Ing.V.POLDA	

Ing. Vladimír POLDA
projektová činnost ve výstavbě
IČ 87820641
DVOŘÁKOVA 1318/13
405 02 Děčín 2
tel.732 469 463, v.poldinek@seznam.cz

STAVEBNÍK	STATUTÁRNÍ MĚSTO DĚČÍN Mírové nám. 1175/5, Děčín, Děčín IV–Podmokly, 405 38
MÍSTO STAVBY	st.p.č.1012, k.ú. PODMOKLY

DOKUMENTACE PRO VÝBĚR ZHOTOVITELE

REKONSTRUKCE WC VE 2.N.P. A 3.N.P.
BUDOVY MAGISTRÁTU
Mírové náměstí 1175/5, Děčín IV

ČÁST PD : **D.1. DOKUMENTACE STAVEBNÍHO OBJEKTU**

PŮDORYS 3.N.P.
STAVEBNÍ ÚPRAVY

DATUM	05/2023
STUPEŇ	PD PRO VÝBĚR
MĚŘÍTKO	1 : 25
Č. ZAKÁZKY	08/2023
Č. KOPIE	Č. VÝKRESU : 06