



SNÍŽENÝ PRUH

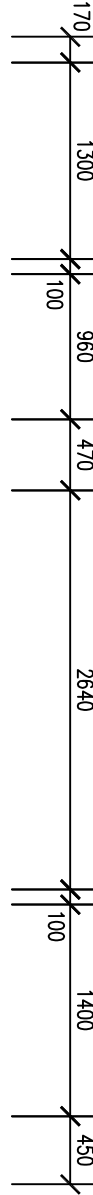

CHODBA

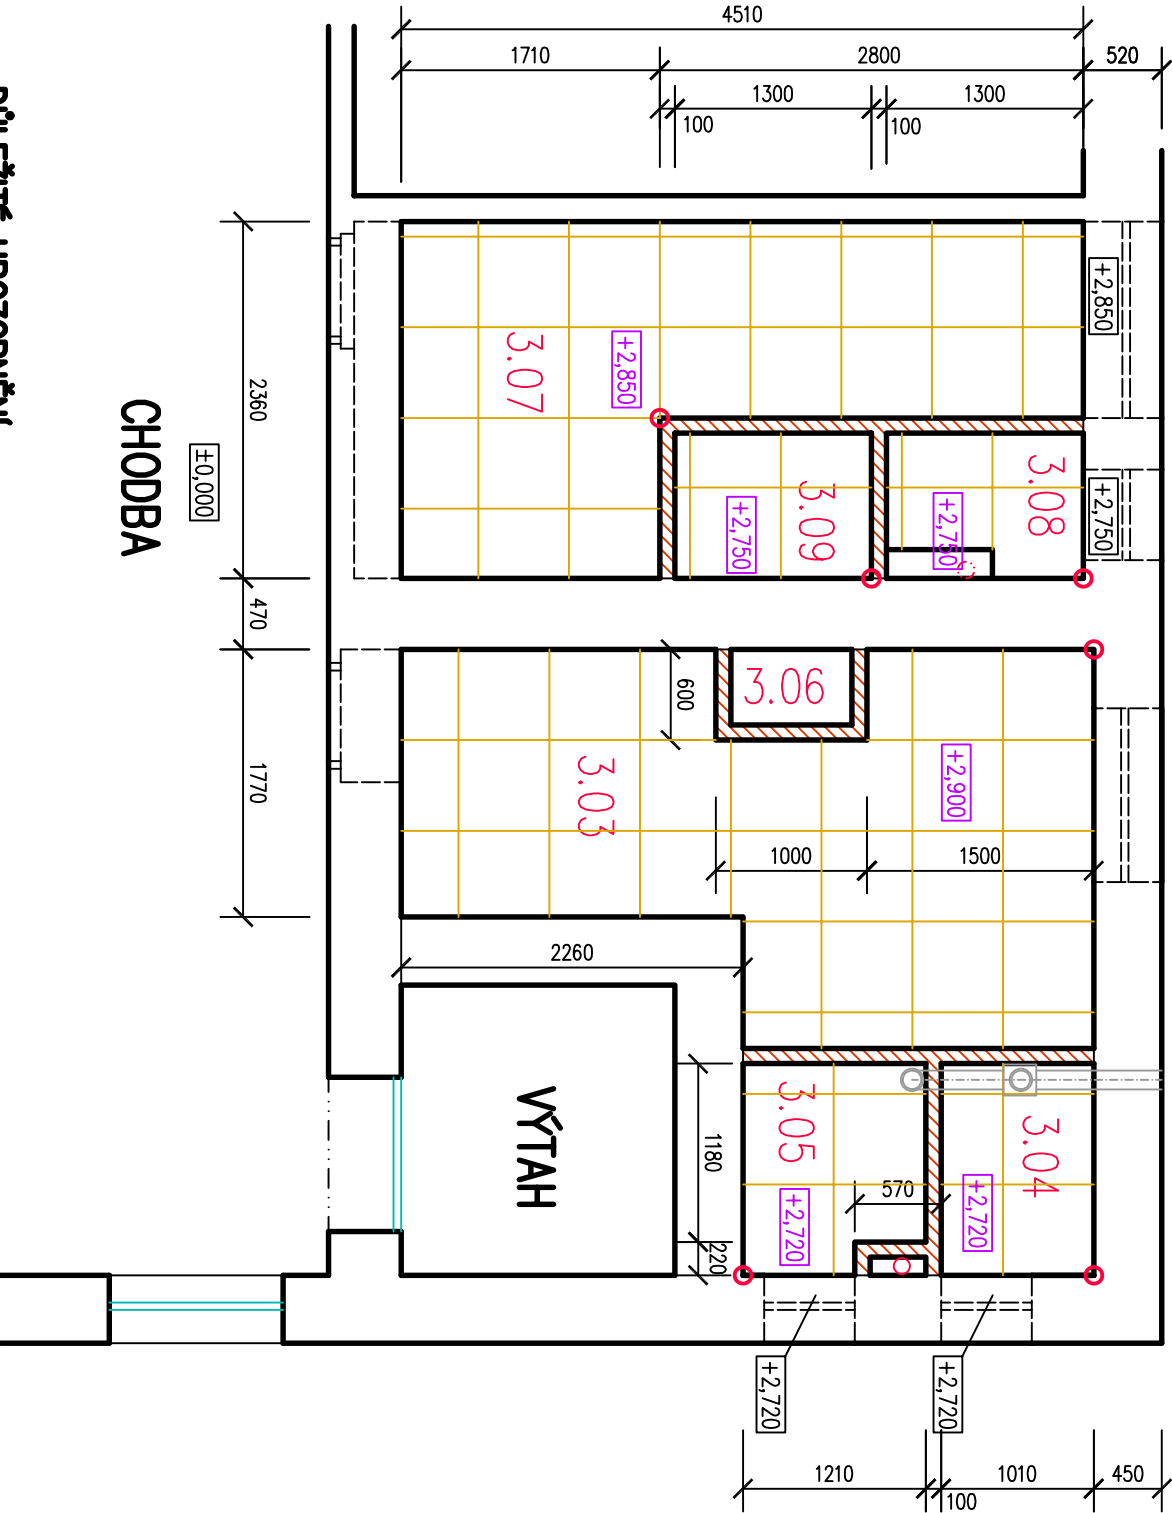