



PUDORYS 2.N.P.

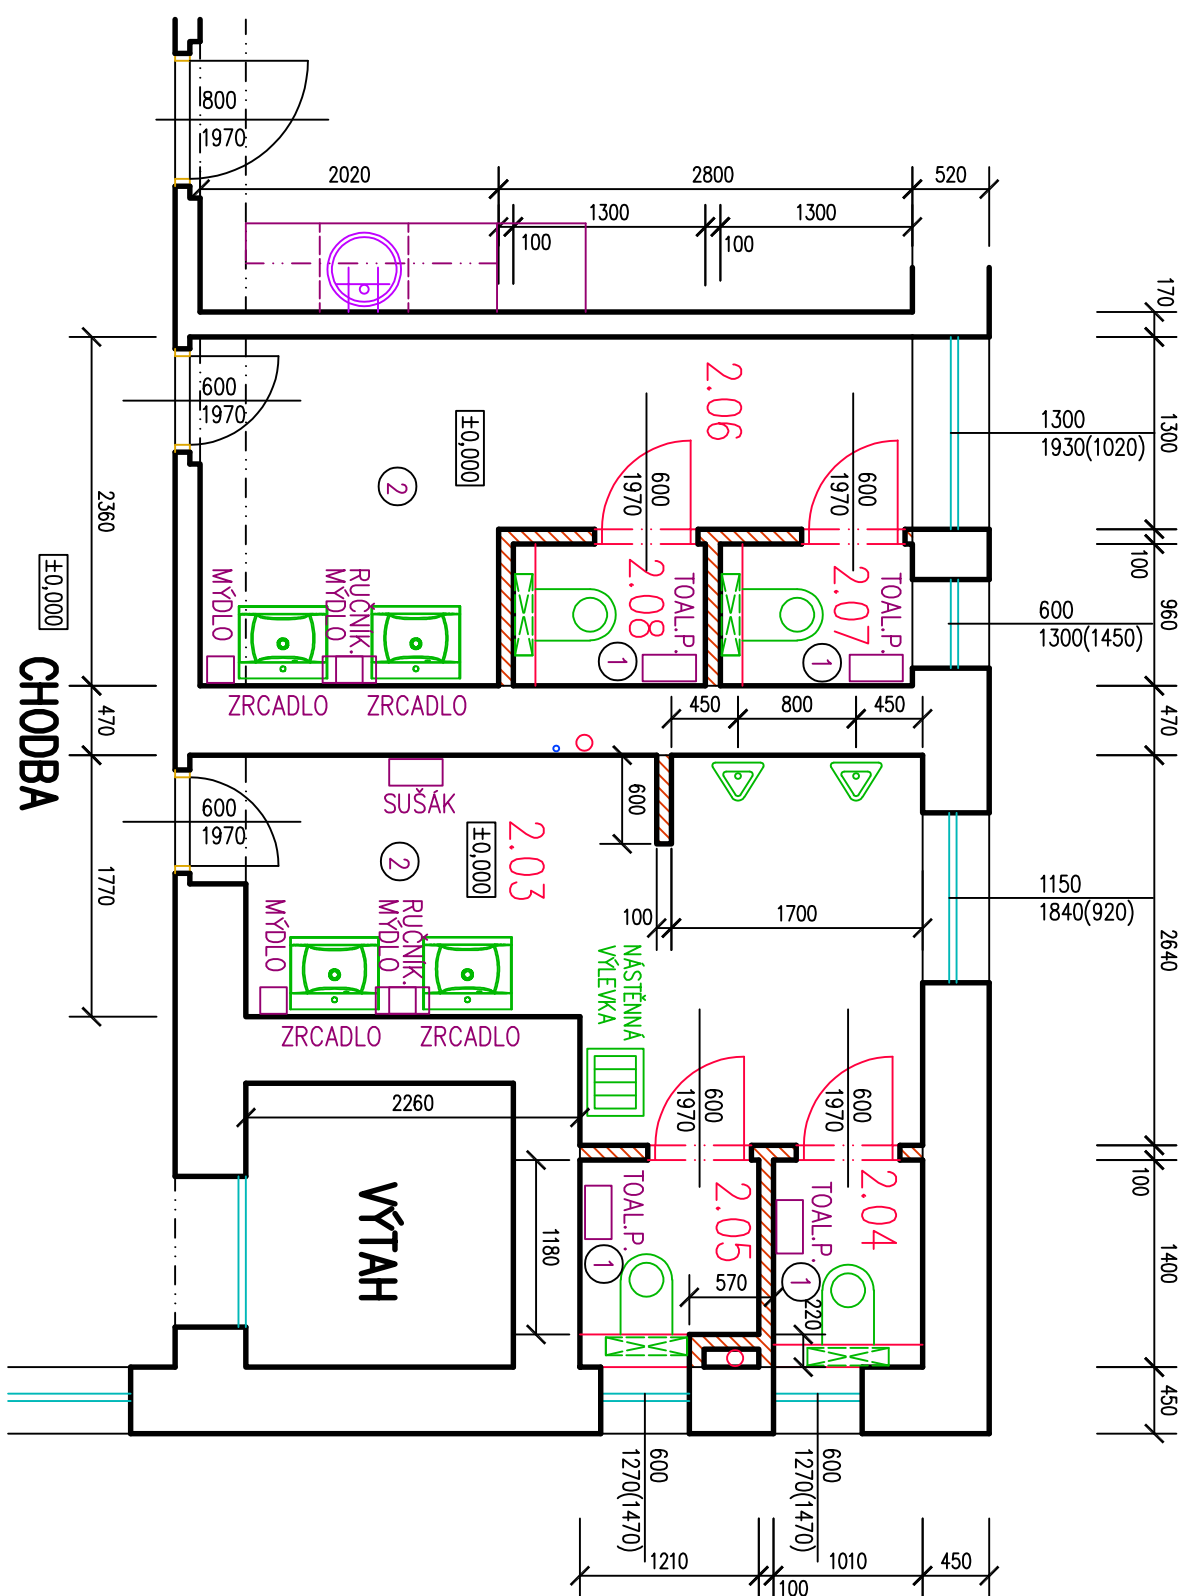

PUDORYS 3.N.P.

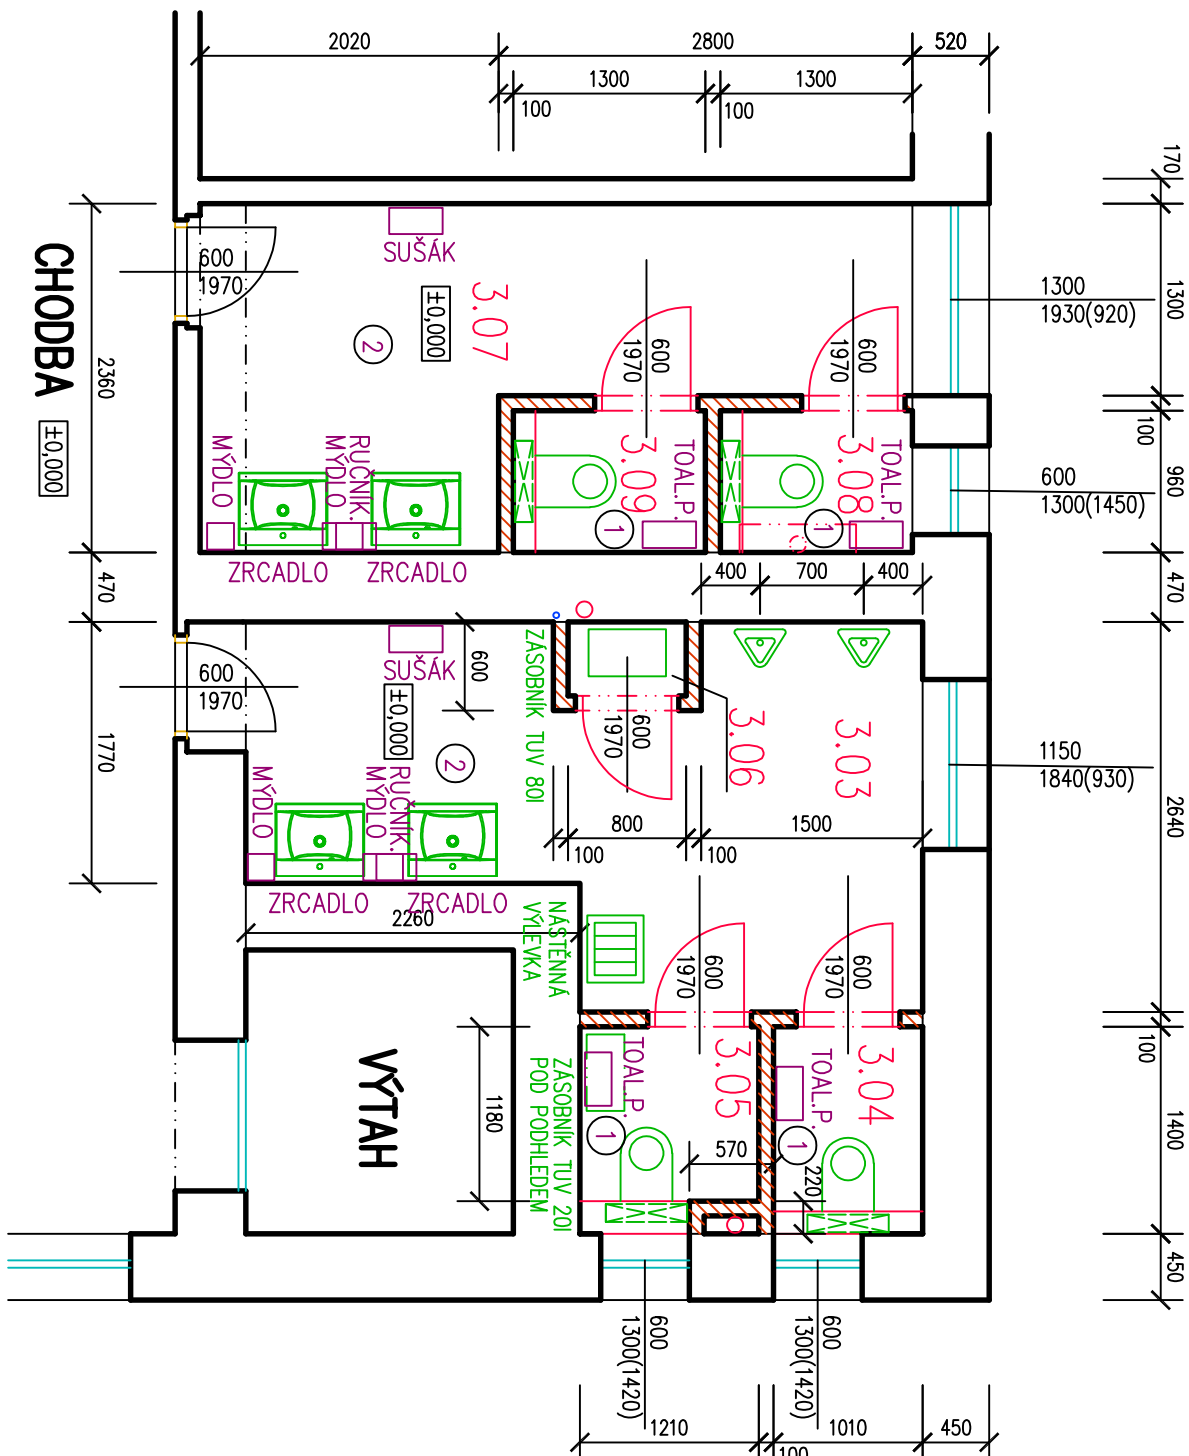

LEGENDA ZÁJMŮVÝCH MÍSTNOSTÍ 2.N.P.:

Ozn.	Účel místnosti	Plocha m ²	Podlaha	Úprava povrchu
2.03	WC MUŽI – PŘEDSÍN	10,40	KERAMICKÁ DLAŽBA	K.O. V=1800mm
2.04	WC MUŽI – KABINA 1	1,40	KERAMICKÁ DLAŽBA	K.O. V=1800mm
2.05	WC MUŽI – KABINA 2	1,60	KERAMICKÁ DLAŽBA	K.O. V=1800mm
2.06	WC ŽENY – PŘEDSÍN	8,50	KERAMICKÁ DLAŽBA	K.O. V=1800mm
2.07	WC ŽENY – KABINA 1	1,30	KERAMICKÁ DLAŽBA	K.O. V=1800mm
2.08	WC ŽENY – KABINA 2	1,30	KERAMICKÁ DLAŽBA	K.O. V=1800mm

ČÍSLA MIESTNOSTÍ PŘEVZATY Z PŮVODNÍ PD Z 1996 A UPRAVENÝ DLE NOVÉ DISPOZICE

LEGENDA ZÁJMŮVÝCH MÍSTNOSTÍ 3.N.P.:

Ozn.	Účel místnosti	Plocha m ²	Podlaha	Úprava povrchu
3.03	WC MUŽI – PŘEDSÍN	9,90	KERAMICKÁ DLAŽBA	K.O. V=1800mm
3.04	WC MUŽI – KABINA 1	1,40	KERAMICKÁ DLAŽBA	K.O. V=1800mm
3.05	WC MUŽI – KABINA 2	1,60	KERAMICKÁ DLAŽBA	K.O. V=1800mm
3.06	ZÁSOBNÍ TUV	0,50	KERAMICKÁ DLAŽBA	K.O. V=1800mm
3.07	WC ŽENY – PŘEDSÍN	8,50	KERAMICKÁ DLAŽBA	K.O. V=1800mm
3.08	WC ŽENY – KABINA 1	1,30	KERAMICKÁ DLAŽBA	K.O. V=1800mm
3.09	WC ŽENY – KABINA 2	1,30	KERAMICKÁ DLAŽBA	K.O. V=1800mm

ČÍSLA MIESTNOSTÍ PŘEVZATY Z PŮVODNÍ PD Z 1996 A UPRAVENÝ DLE NOVÉ DISPOZICE

LEGENDA MATERIALŮ :

STAVAJÍCÍ ZDIVO Z CIHEL PLYŇCH A STAVAJÍCÍ KONSTRUKCE	
NOVÉ ZDIVO A KONSTRUKCE	



NOVÉ ZAŘÍZOVACÍ PŘEDMĚTY

MÝDLLO NOVÝ MOBILAŘ (VYBAVENÍ) KTERÉ BUDE SOUČÁSTÍ DODÁVKY STAVBY

±0,000 m = PVRCH PODLAHY V ZÁJMOMĚ PROSTORU

ZODP. PROJEKTANT	VYPRACOVÁV	KRESLIL	KONTROLOVAL
Ing. V. POLDA	Ing. V. POLDA	Ing. V. POLDA	
STAVEBNÍK	STATUTÁRNÍ MÍSTO DEČÍN Mírové nám. 1175/5, Dečín, Dečín IV - Podmokly, 405 38		
MÍSTO STAVBY	st.p.č.1012, k.ú. PODMOKLY		
DOKUMENTACE PRO VYBĚR ZHOTOVITELE REKONSTRUKCE WC VE 2.N.P. A 3.N.P. BUDOVY MAGISTRÁTU Mírové náměstí 1175/5, Dečín IV			
ČÁST PD : D.1. DOKUMENTACE STAVEBNÍHO OBJEKTU			
PŮDORYS 2.N.P. PŮDORYS 3.N.P. DISPOZIČNÍ ŘEŠENÍ + MOBILIAR			
		Ing. Vladimír POLDA projektová činnost ve výstavbě IČ 87820641 DVOŘÁKOVÁ 1318/13 405 02 Dečín 2 (tel.732 469 463, v.pobližích:sestiznam.cz)	
DATUM	05/2023	STUPEŇ	PD PRO VYBĚR
MĚŘÍTKO	1 : 50	Č. ZAKÁZKY	08/2023
Č. KOPIE	Č. VKRESU :		
04			

LEGENDA MOBILIÁŘE :

VYBAVENÍ BUDE SOUČÁSTÍ DODÁVKY STAVBY

- 1) VYBAVENÍ KABINÝ WC ŽEN A MUŽŮ (VYBAVENÍ JEDNÉ KABINÝ)
- TOILET P1 x UZÁVENÝ ZÁSOBNIK NA TOILETNÍ PAPIR PLASTOVÝ – ČERNÝ
- pop: TOSK 680008 – SmartOne®
- CELKEM 8 KUSŮ

- ② VYRAZENÍ PŘEDSÍDNÉ WC ŽEN A MUŽŮ (VYBAVENÍ JEDNÉ PŘEDSÍDNÉ)
- MÝDLO ☐ 2 x ZÁSOBNÍK NA TEKUTÉ MÝDLO – ČERNÝ
např. AQUARIUS – Zásobník na tekuté mýdlo 1l
CELKEM 8 KUSŮ
- RUČNÍK ☐ 1 x ZÁSOBNÍK NA SKLÁDANÉ PAPÍROVÉ RUČNÍKY – ČERNÝ
např. AQUARUS* Zsobilník na skládané papírové ručníky
CELKEM 4 KUSY
- ☐ SUŠÁK 1 x OSOUIŠEČ RUKOU ELEKTRICKÝ – ČERNÝ
např. Osoušeč rukou Jet Dryer BOOSTER černý kov
CELKEM 4 KUSY
- ZRCADLO 2 x ZRCADLO SE ZAPUŠTĚNÍM DO ROVNINY S OBLÁDEK
CELKEM 8 KUSŮ

POZNÁMKA

- JEDNÁ SE O NÁVRH – PŘESNÝ MOBILIÁŘ BUDE UPŘESNĚN STAVEBNÍKEM
- ZBYLÝ MOBILIÁŘ (KOŠE, ŠTĚTKY atd.) BUDOU DODÁVKOU STAVEBNÍKA