

LOUBÍ U DĚČÍNA


malá vodní nádrž na p.p.č. 467/1

Situace na podkladu KN

M 1 : 250

LEGENDA

	Hrany konstrukcí/terénu
	Hladina vody v nádrži Hzp
	Osa nádrže/toku
	Hranice parcel
	Hranice kat. území

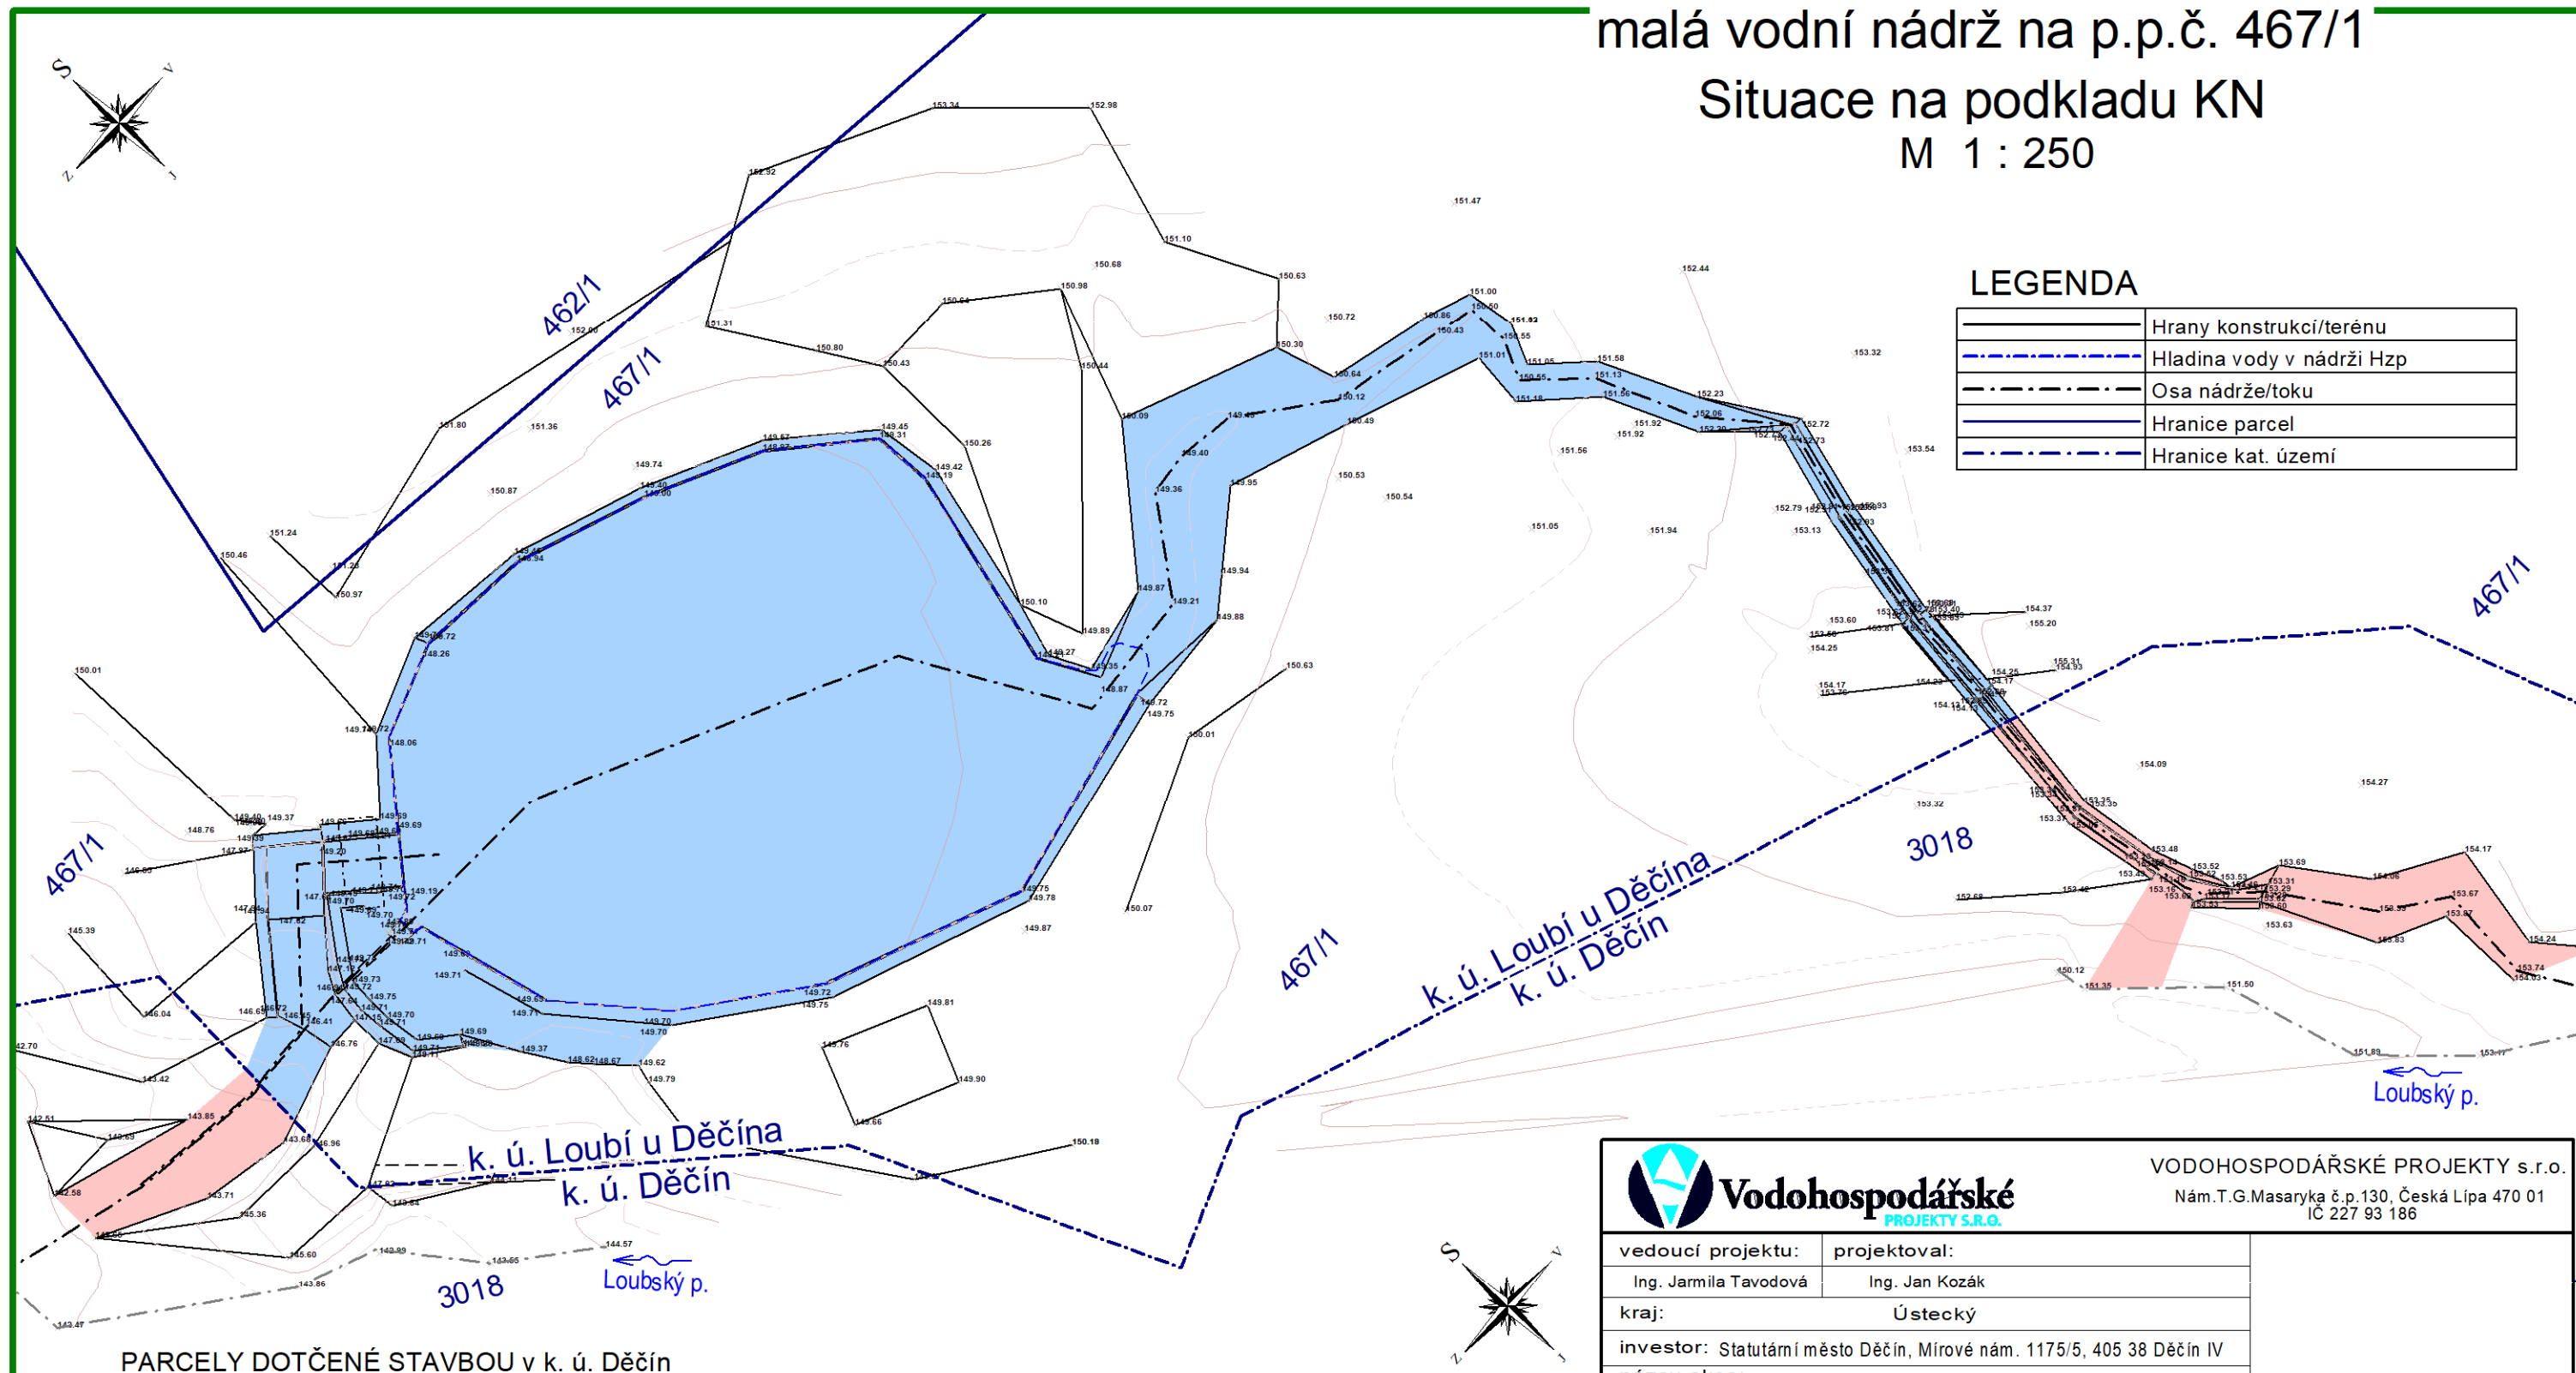

PARCELY DOTČENÉ STAVBOU v k. ú. Děčín

Trvalý zábor	P.Č.	Vlastník/ právo hospodařit	Druh pozemku	LV	Celková výměra (m2)	Trvalý zábor (m2)
	3018	Statutární město Děčín, Mírové nám. 1175/5, Děčín IV-Podmokly, 40502 Děčín	vodní plocha	10001	7 764	75

PARCELY DOTČENÉ STAVBOU v k. ú. Loubí u Děčína

Trvalý zábor	P.Č.	Vlastník/ právo hospodařit	Druh pozemku	LV	Celková výměra (m2)	Trvalý zábor (m2)
	467/1	Statutární město Děčín, Mírové nám. 1175/5, Děčín IV-Podmokly, 40502 Děčín	lesní pozemek	10001	29 881	680



VODOHOSPODÁŘSKÉ PROJEKTY s.r.o.

Nám.T.G.Masaryka č.p.130, Česká Lípa 470 01
IČ 227 93 186

vedoucí projektu:	projektoval:
Ing. Jarmila Tavodová	Ing. Jan Kozák
kraj:	Ústecký
investor:	Statutární město Děčín, Mírové nám. 1175/5, 405 38 Děčín IV
název akce:	

Loubí u Děčína
malá vodní nádrž na p.p.č. 467/1

název výkresu:

Situace na podkladu KN

datum: říjen 2022

stupeň PD: Pasport

číslo přílohy: číslo paré:

C.3.