


LOUBÍ U DĚČÍNA

- odbahnění malé vodní nádrže na p.p.č. 467/1

Situace na podkladu KN

M 1 : 1000

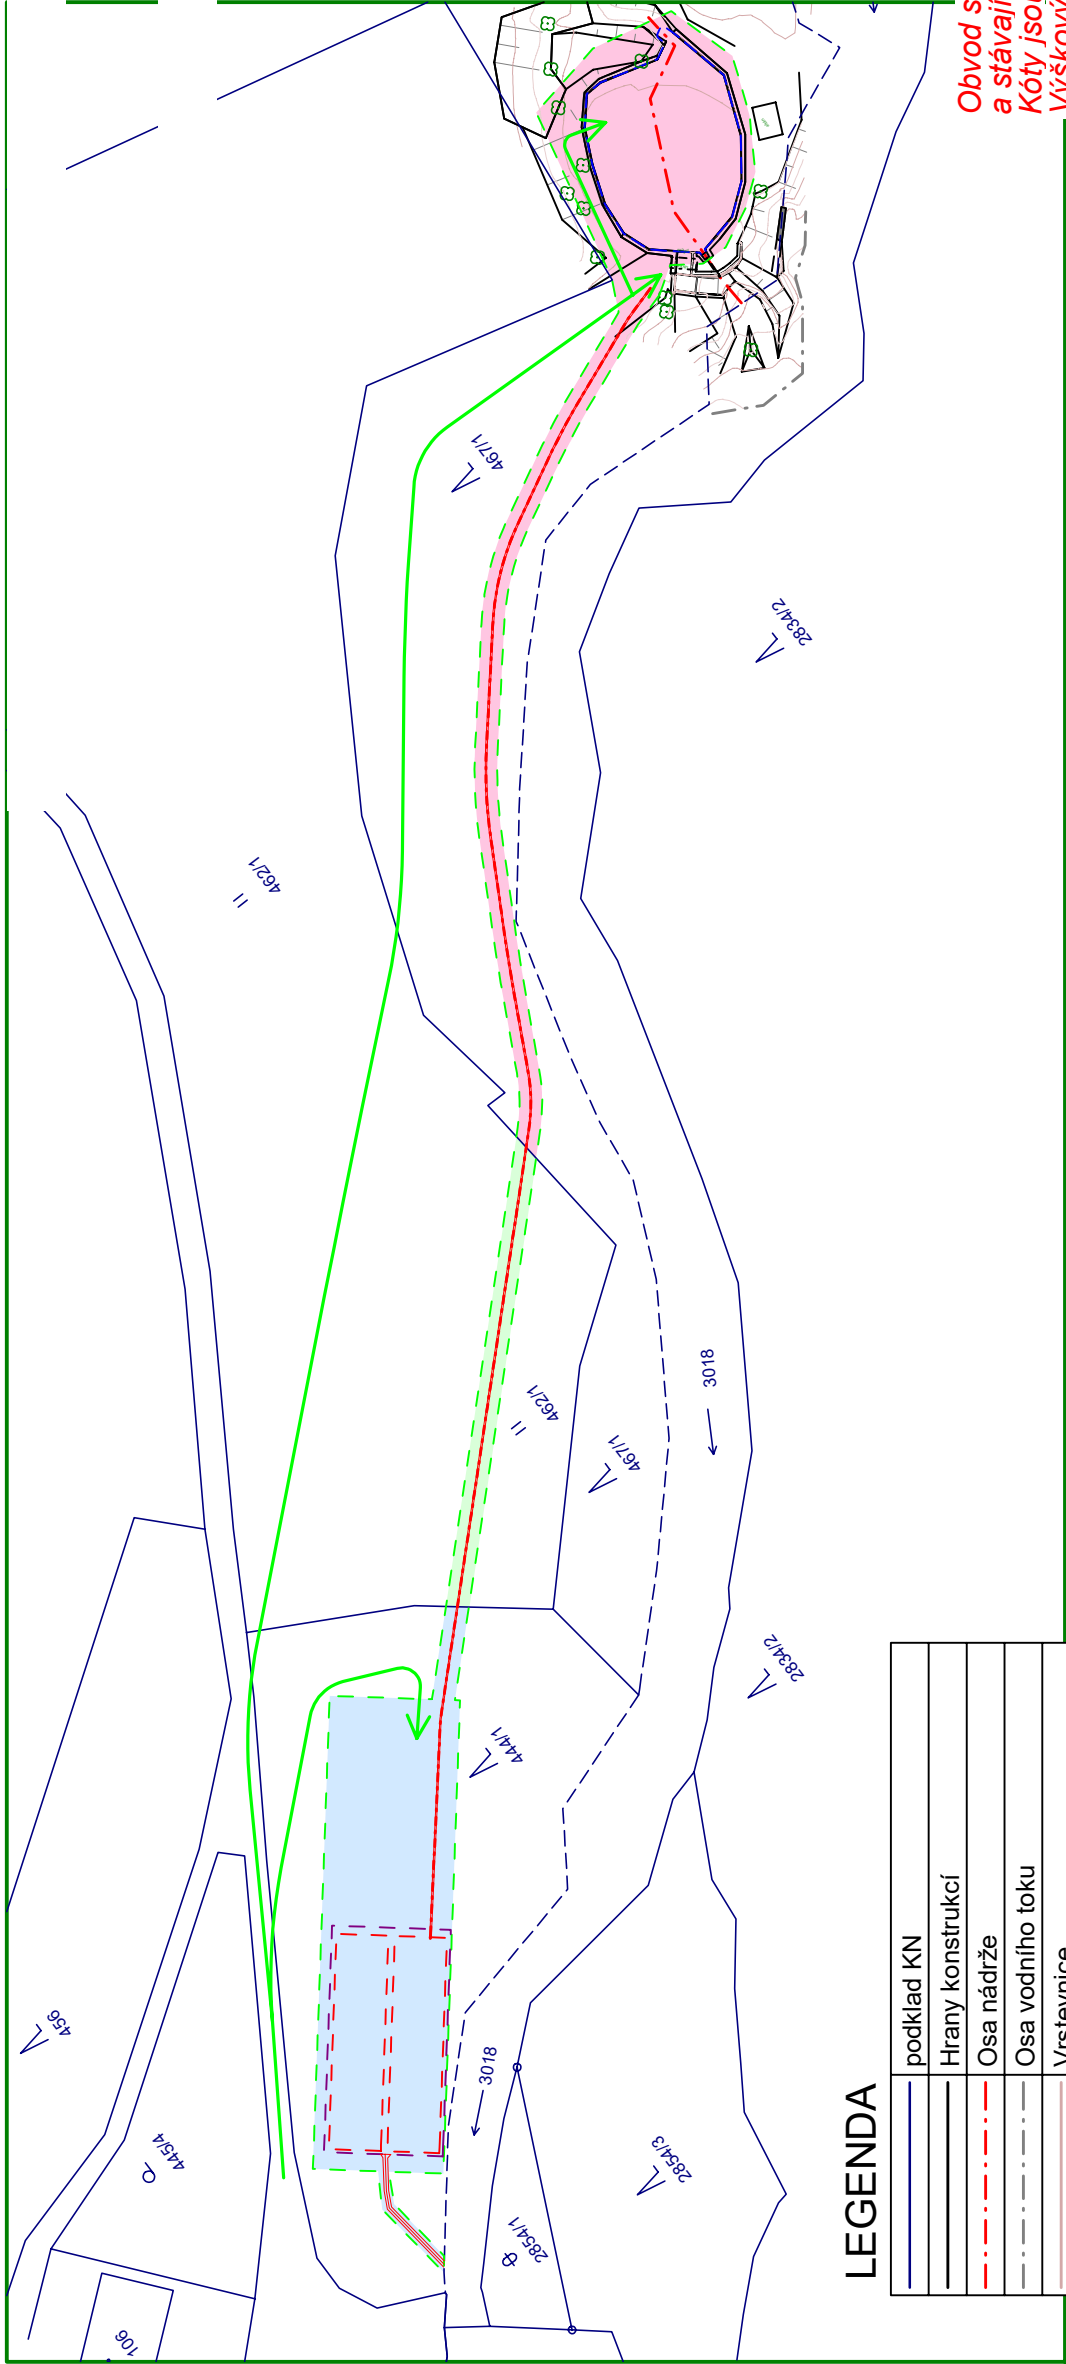

Obvod staveniště je dán průběhem navržených a stávajících opěrných zdí a přílehlým okolím.
Kóty jsou uvedeny v metrech.
Výškový systém : Bpv
Souřadnice: JTSK

LEGENDA

podklad KN
Hrany konstrukcí
Osa nádrže
Osa vodního toku
Vrstevnice
Hladina vody v nádrži
Osa potrubí
Obvod staveniště
Plocha pro uložení vaků
Vaky pro odvodnění sedimentu

Parcely KN dotčené stavbou

Dotčení parcely	P. Č.	Vlastník / právo hospodařit	Adresa	Druh pozemku	Celková výměra (m2)	Zábor pozemku (m2)	Ochrana pozemku	Katastrální území
	3018	Statutární město Děčín	Mírové nám. 1175/5, Děčín IV-Podmokly, 40502 Děčín	Vodní plocha	7 764	-	CHKO	Děčín
	467/1	Statutární město Děčín	Mírové nám. 1175/5, Děčín IV-Podmokly, 40502 Děčín	lesní pozemek	29 881	1050	PUPFL, CHKO	Loubí u Děčína
	462/1	Statutární město Děčín	Mírové nám. 1175/5, Děčín IV-Podmokly, 40502 Děčín	lesní pozemek	12943	190	PUPFL, CHKO	Loubí u Děčína
	444/1	Statutární město Děčín	Mírové nám. 1175/5, Děčín IV-Podmokly, 40502 Děčín	lesní pozemek	2870	1200	PUPFL, CHKO	Loubí u Děčína

VODOHOSPODÁŘSKÉ PROJEKTY A SLUŽBY S.R.O.

Vodohospodářské projekty a služby s.r.o.
Svojkov 69, 471 53 Svojkov
IČ 177 90 093

vedoucí projektant:		kreslil:					
Ing. Jarmila Tavodová		Ing. Jan Kozák					
kraj: Ústecký							
investor: Statutární město Děčín, Mírové nám. 1175/5, Děčín IV-Podmokly, 40502 Děčín							
název akce:			<div>LOUBÍ U DĚČÍNA</div> <div>odbahnění malé vodní nádrže na p.p.č. 467/1</div>				
název výkresu:							
datum:							březen 2023
měřítko:							1 : 1 000
formát:							2 x A4
stupeň PD:			DSP + DPS	číslo paré: <div>C.3.</div>			
číslo přílohy:							