ŘEZ A–A

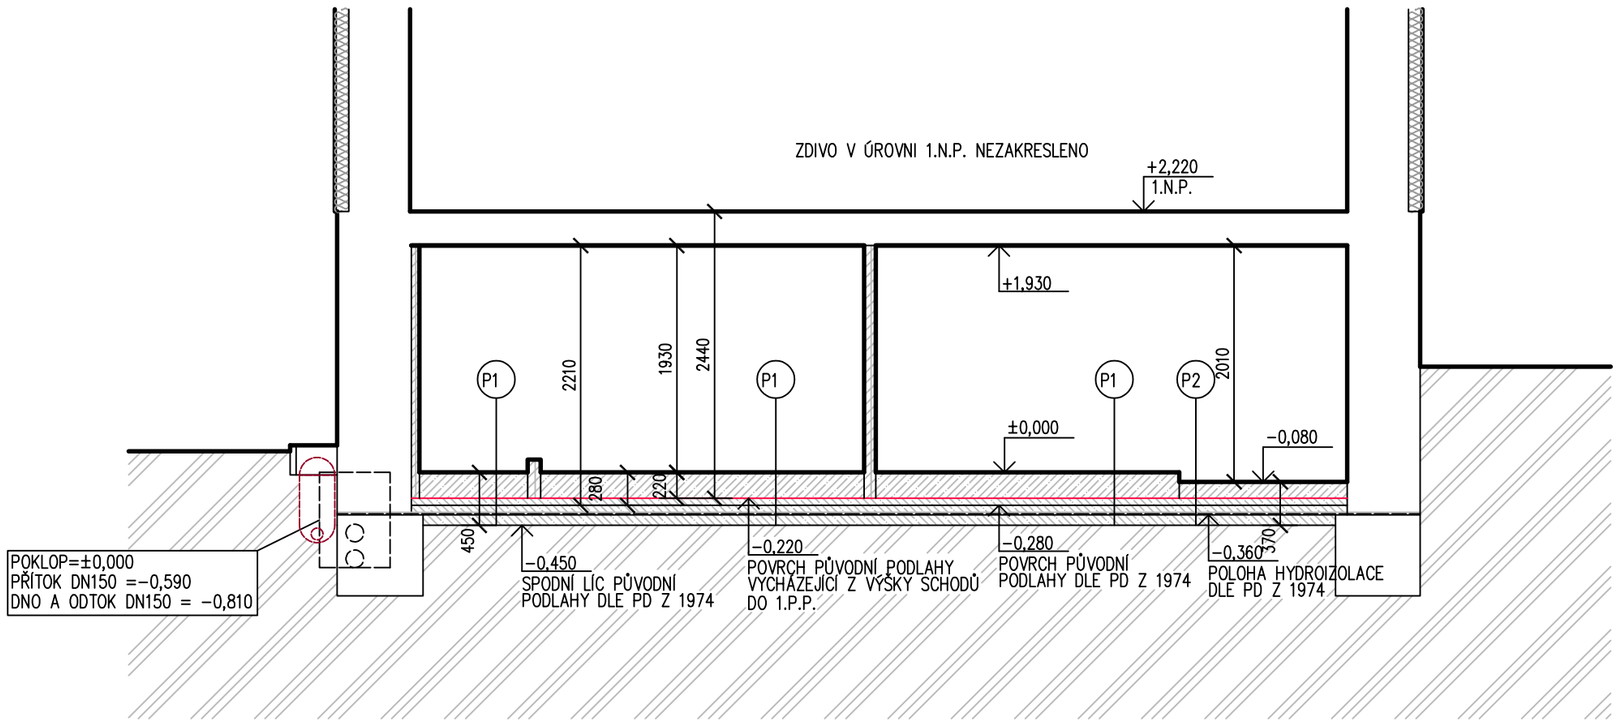

ŘEZ B–B

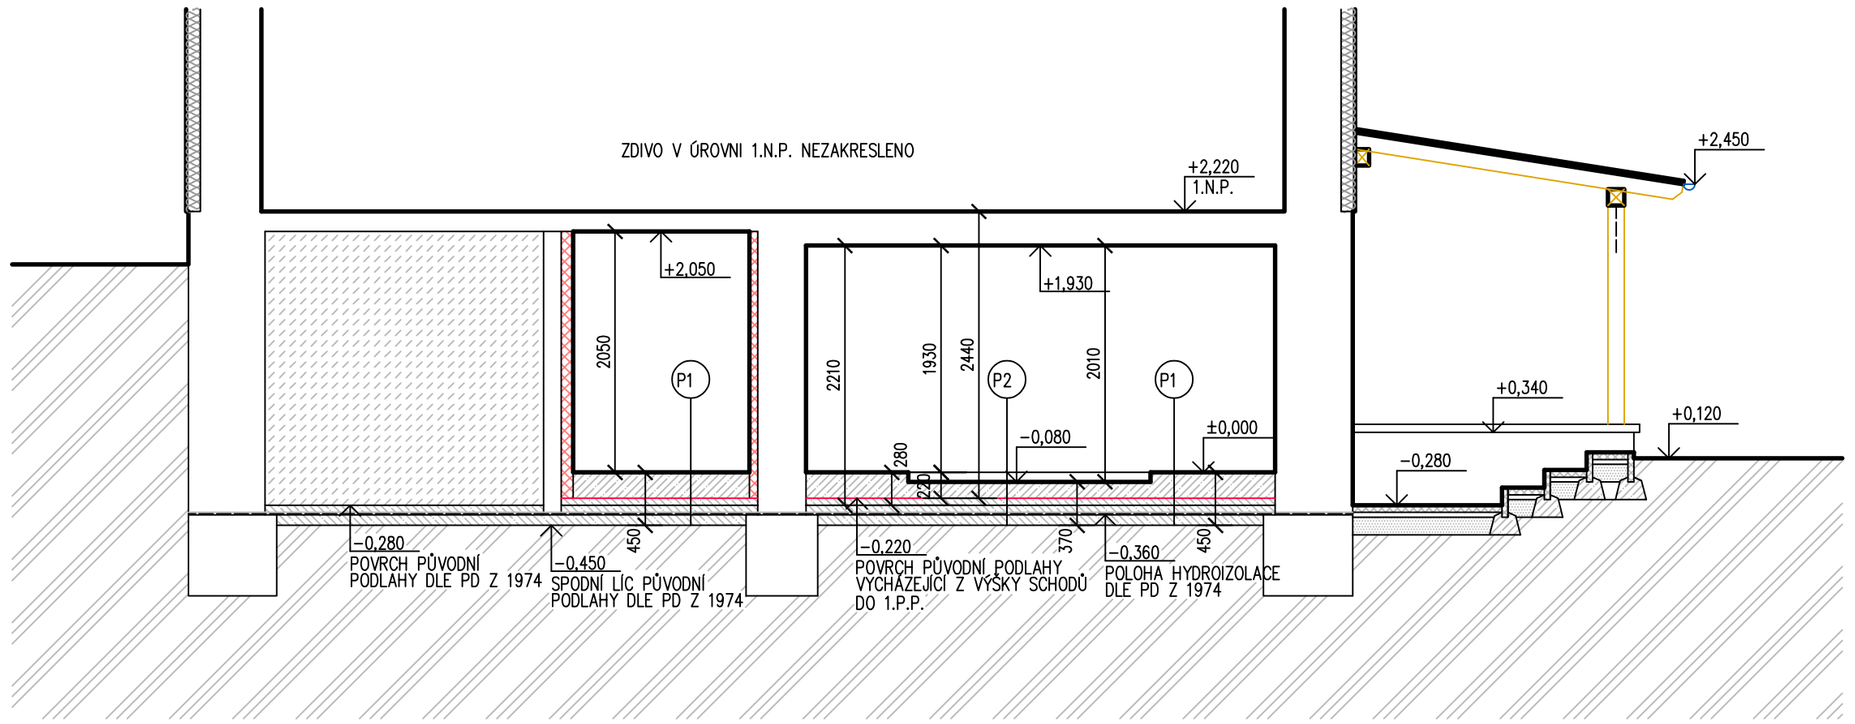

VÝPIS SKLADEB STÁVAJÍCÍCH PODLAH

SKLADBY STÁVAJÍCÍCH PODLAH JSOU ODHADNUTY –
NEDOCHOVALA SE ŽÁDNÁ PROJEKTOVÁ DOKUMENTACE S JEJICH POPISEM
TL. ODHADNUTÝCH SKLADEB PODLAH VYCHÁZEJÍ Z ÚDAJŮ Z PD Z ROKU 1974 A ZE ZAMĚŘENÍ
STÁVAJÍCÍHO STAVU S PŘEDPOKLADEM ZVÝŠENÍ PŮVODNÍ PODLAHY O cca 220 mm PŘI REKONSTRUKCI
HYGIENICKÉHO ZÁZEMÍ V 1.P.P.

P1

SKLADBA V TL. 220 mm – PODLAHA REALIZOVANÁ
NA PŮVODNÍ SKLADBU PŘI REKONSTRUKCI HYG. ZÁZEMÍ V 1.N.P.

KERAMICKÁ DLAŽBA	TL. 20 mm
BETONOVÁ MAZANINA	TL. 200 mm

SKLADBA V TL. 230 mm – PŮVODNÍ PODLAHA VYCHÁZEJÍCÍ
Z PŮVODNÍ PD Z ROKU 1974

BETONOVÁ MAZANINA	TL. 140 mm
HYDROIZOLACE (IPA)	
PODKLADNÍ BETONOVÁ MAZANINA	TL. 90 mm
ROSTLÝ TERÉN	

CELKOVÁ TL. ODHADEM 450 mm

P2

SKLADBA V TL. 140 mm – PODLAHA REALIZOVANÁ
NA PŮVODNÍ SKLADBU PŘI REKONSTRUKCI HYG. ZÁZEMÍ V 1.N.P.

BETONOVÁ MAZANINA	TL. 140 mm

SKLADBA V TL. 230 mm – PŮVODNÍ PODLAHA VYCHÁZEJÍCÍ
Z PŮVODNÍ PD Z ROKU 1974

BETONOVÁ MAZANINA	TL. 140 mm
HYDROIZOLACE (IPA)	
PODKLADNÍ BETONOVÁ MAZANINA	TL. 90 mm
ROSTLÝ TERÉN	

CELKOVÁ TL. ODHADEM 370 mm

LEGENDA MATERIÁLU

- PŮVODNÍ ZDIVO Z PLNÝCH CIHEL
  STÁVAJÍCÍ SKLADBY STROPŮ A PODLAH
- STÁVAJÍCÍ ZDIVO Z PŘÍČKOVEK – ZDIVO VESTAVBY STÁVAJÍCÍHO HYGIENICKÉHO ZÁZEMÍ
- STÁVAJÍCÍ SDK PŘEDSTĚNY
- NEPODSKLEPENÉ ČÁSTI 1.P.P.
- STÁVAJÍCÍ KONSTRUKCE Z PROSTÉHO BETONU
- BETONOVÉ A ŽB PREFABRIKÁTY
  DLAŽBA, OBRUBNÍKY
- STÁVAJÍCÍ DRCENÉ KAMENIVO
  HUTNĚNÝ ZÁSYP DOBŘE HUTNITELNÝM MATERIÁLEM
- ROSTLÝ TERÉN
- STÁVAJÍCÍ HYDROIZOLACE DLE PD Z ROKU 1974
- STÁVAJÍCÍ VKZS 1.N.P. – POLYSTYRÉN TL. cca 120 mm
- STÁVAJÍCÍ DŘEVĚNÉ TRÁMY V ŘEZU

±0.000 = POVRCH STÁVAJÍCÍ PODLAHY V 1.P.P.

ZODP.PROJEKTANT	VYPRACOVAL	KRESLIL	KONTROLOVAL
Ing.V.POLDA	Ing.V.POLDA	Ing.V.POLDA	
STAVEBNÍK	STATUTÁRNÍ MĚSTO DĚČÍN Mírové nám. 1175/5, Děčín, Děčín IV–Podmokly, 405 38		
MÍSTO STAVBY	st.p.č.125, p.p.č.111/1, k.ú. ROZHLED		

DOKUMENTACE PRO VÝBĚR ZHOTOVITELE

STAVEBNÍ ÚPRAVY 1.P.P. OBJEKTU č.p.80
JIŘETÍN POD JEDLOVOU – ROZHLED

D1. DOKUMENTACE STAVEBNÍHO OBJEKTU

ŘEZ A–A, ŘEZ B–B – STÁVAJÍCÍ STAV

Ing. Vladimír POLDA
projektová činnost ve výstavbě
IČ 87820641
DVOŘÁKOVA 1318/13
405 02 Děčín 2
tel.732 469 463, v.poldinek@seznam.cz

DATUM	06/2023
STUPEŇ	PD PRO VÝBĚR ZHOT.
MĚŘÍTKO	1 : 50
Č. ZAKÁZKY	23/2022
Č. KOPIE	Č. VÝKRESU : 03