
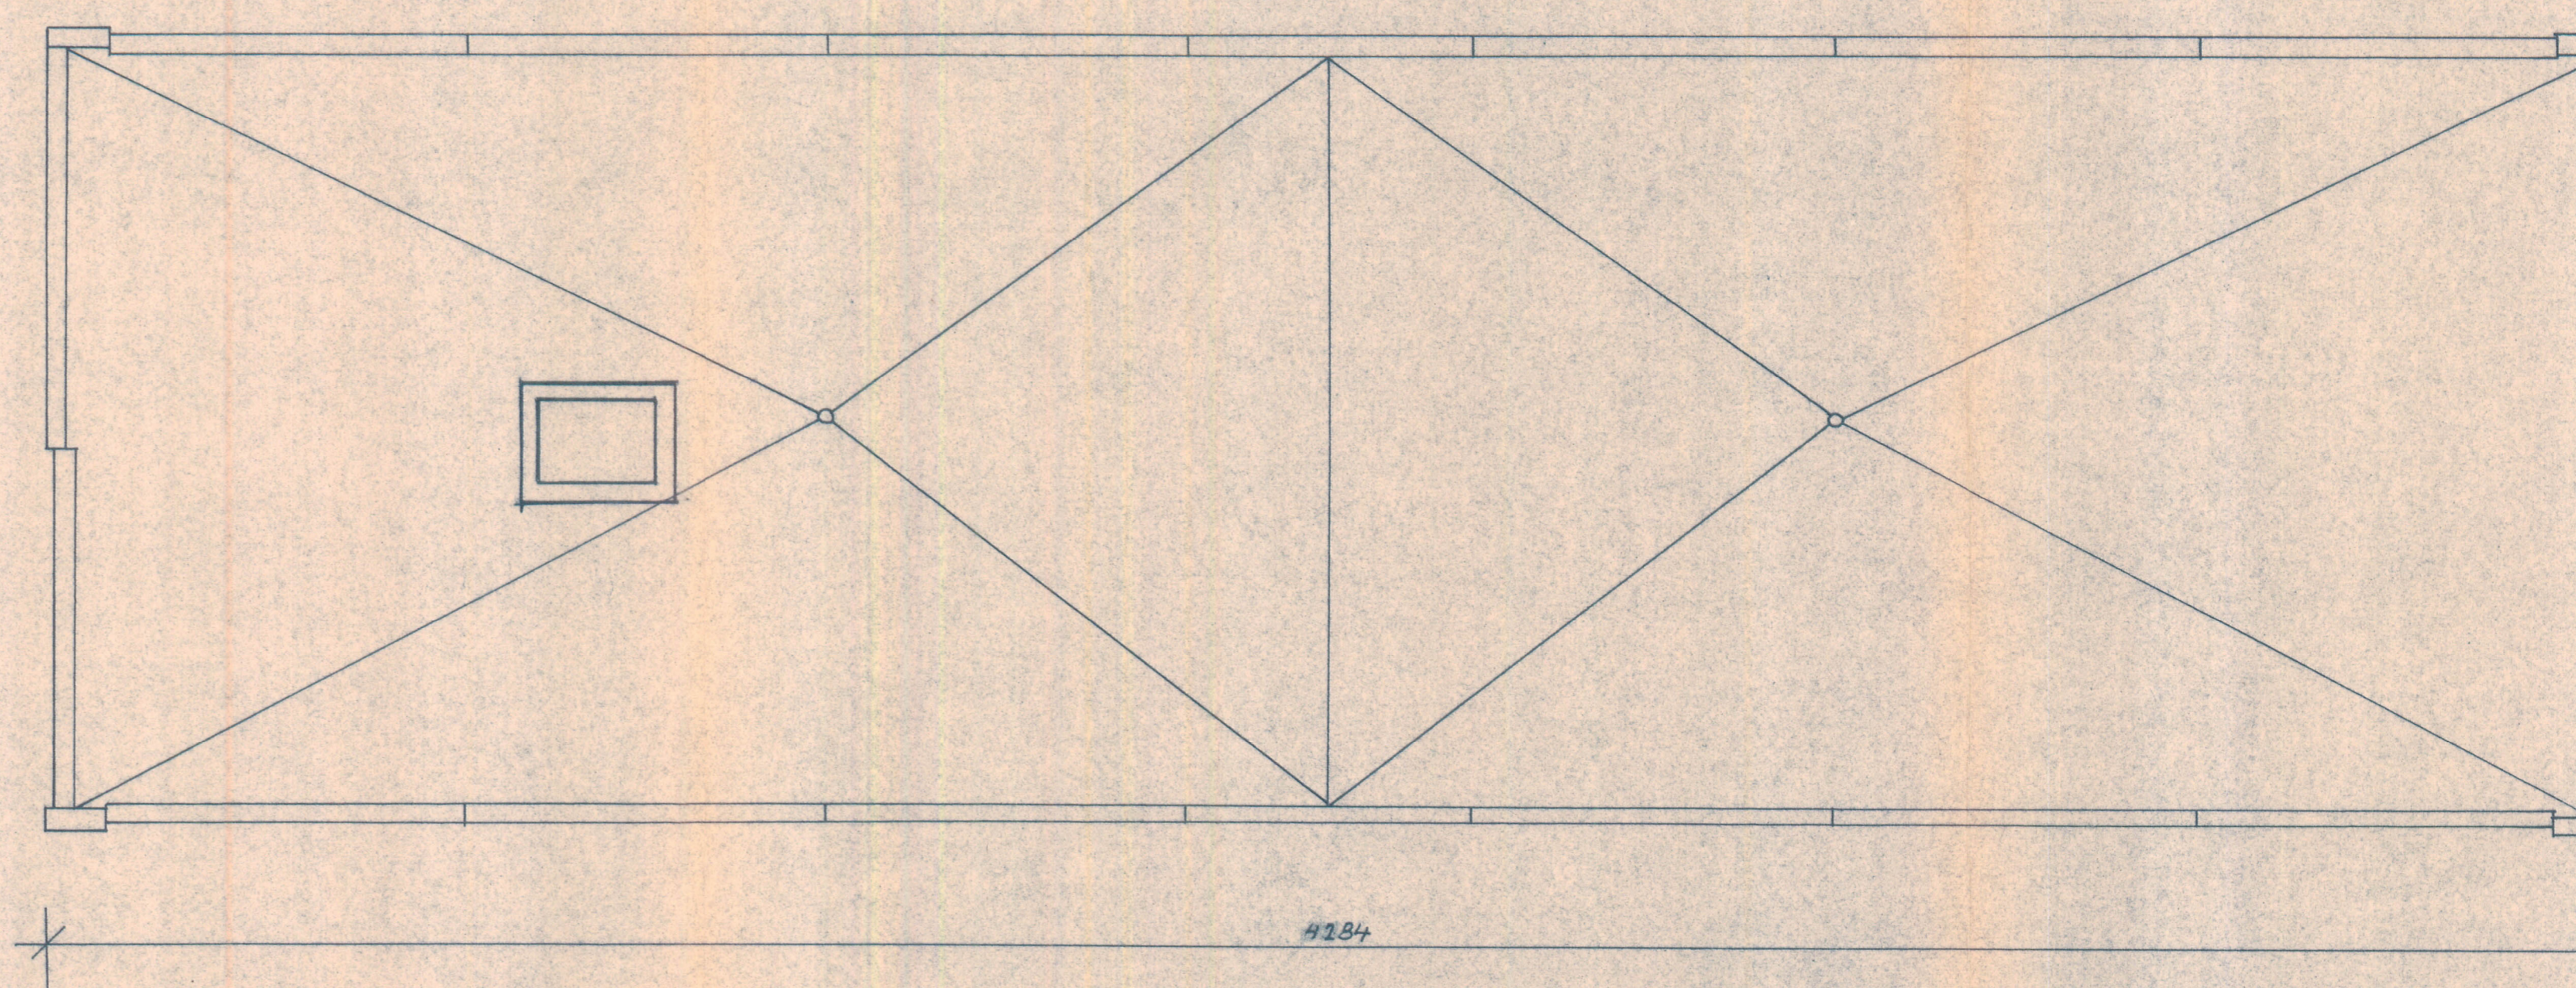


	Č	MÍSTNOST	M²	PODLAHA	POZNÁMKA
1		ZÁDVEŘÍ	2,35	PVC	
2		ŠATNA ZAMĚST	7,80	—	
3		WC —	1,35	KER DLAŽBA	
4		ÚKLID	1,35	—	
5		ŠATNA DĚTÍ	15,00	PVC	
6		UMÝVÁRNA DĚTÍ	14,00	KER DLAŽBA	
7		WC DĚTÍ	6,80	KER DLAŽBA	
8		ZÁDVEŘÍ	4,20	—	
9		PŘÍPRAVNA	10,50	—	
10		VÝTAH	1,03	—	

	Č	MÍSTNOST	M*	PODLÁHA	POZNAMK.
11		STROJOVNÁ VÝ.	0,68	—	
12		PŘEDSÍN. ISOL.	3,40	PVC	
13		ISOLACE	8,45	PVC	
14		HRACÍ	5,85	PVC	
15		PRÁDLO	5,85	PVC	
16		PRACOVNA	57,50	PVC	
17		HERNA	55,82	PVC	
18		SKLAD LEHÁTEK	6,75	PVC	
19		SCHODY DO 2A	16,50	TERACO	
20		LODŽIE	63,00	KER. DLÁŽ.	

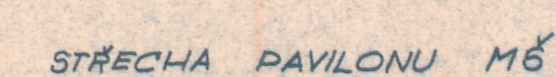

HL. PROJEKTANT SÍDLIŠTĚ ING. ARCH. M. TEŠINSKY		100
VED. DĚL: ARCH. FLEISCHER	Výpracoval: ING. MIKYNA	KRAJSKÝ PROJEKTOVÝ ÚSTAV
Ved. projektant: ING. MIKYNA	inženýr J. RUŽICKÝ	pro veřejnou míst. a vnitřní
Projektant: ING. MIKYNA	Kontroloval: ING. ŠIMEK	ČESK. L.Ú. F. 10.000.00
1. SEVEROKESKÝ	M. H. V. DEČÍN	ČST. L. V. úřadu, tel. 222.82
Investor: ONV DEČÍN		
DEČÍN, ČELENICE	II. STAVBA	Form. 15. A4 12
obj. C8	MŠ90 + J35	Datum: 24. 11. 1974
		Stavba: ÚP
		Čís. zák. 2393/43-001
		Čís. arch. 5/2. G
2. N. P. + STŘECHA		Měřítko: 1:100
		Čís. výkresu: C8/A5