


POHLED JIH

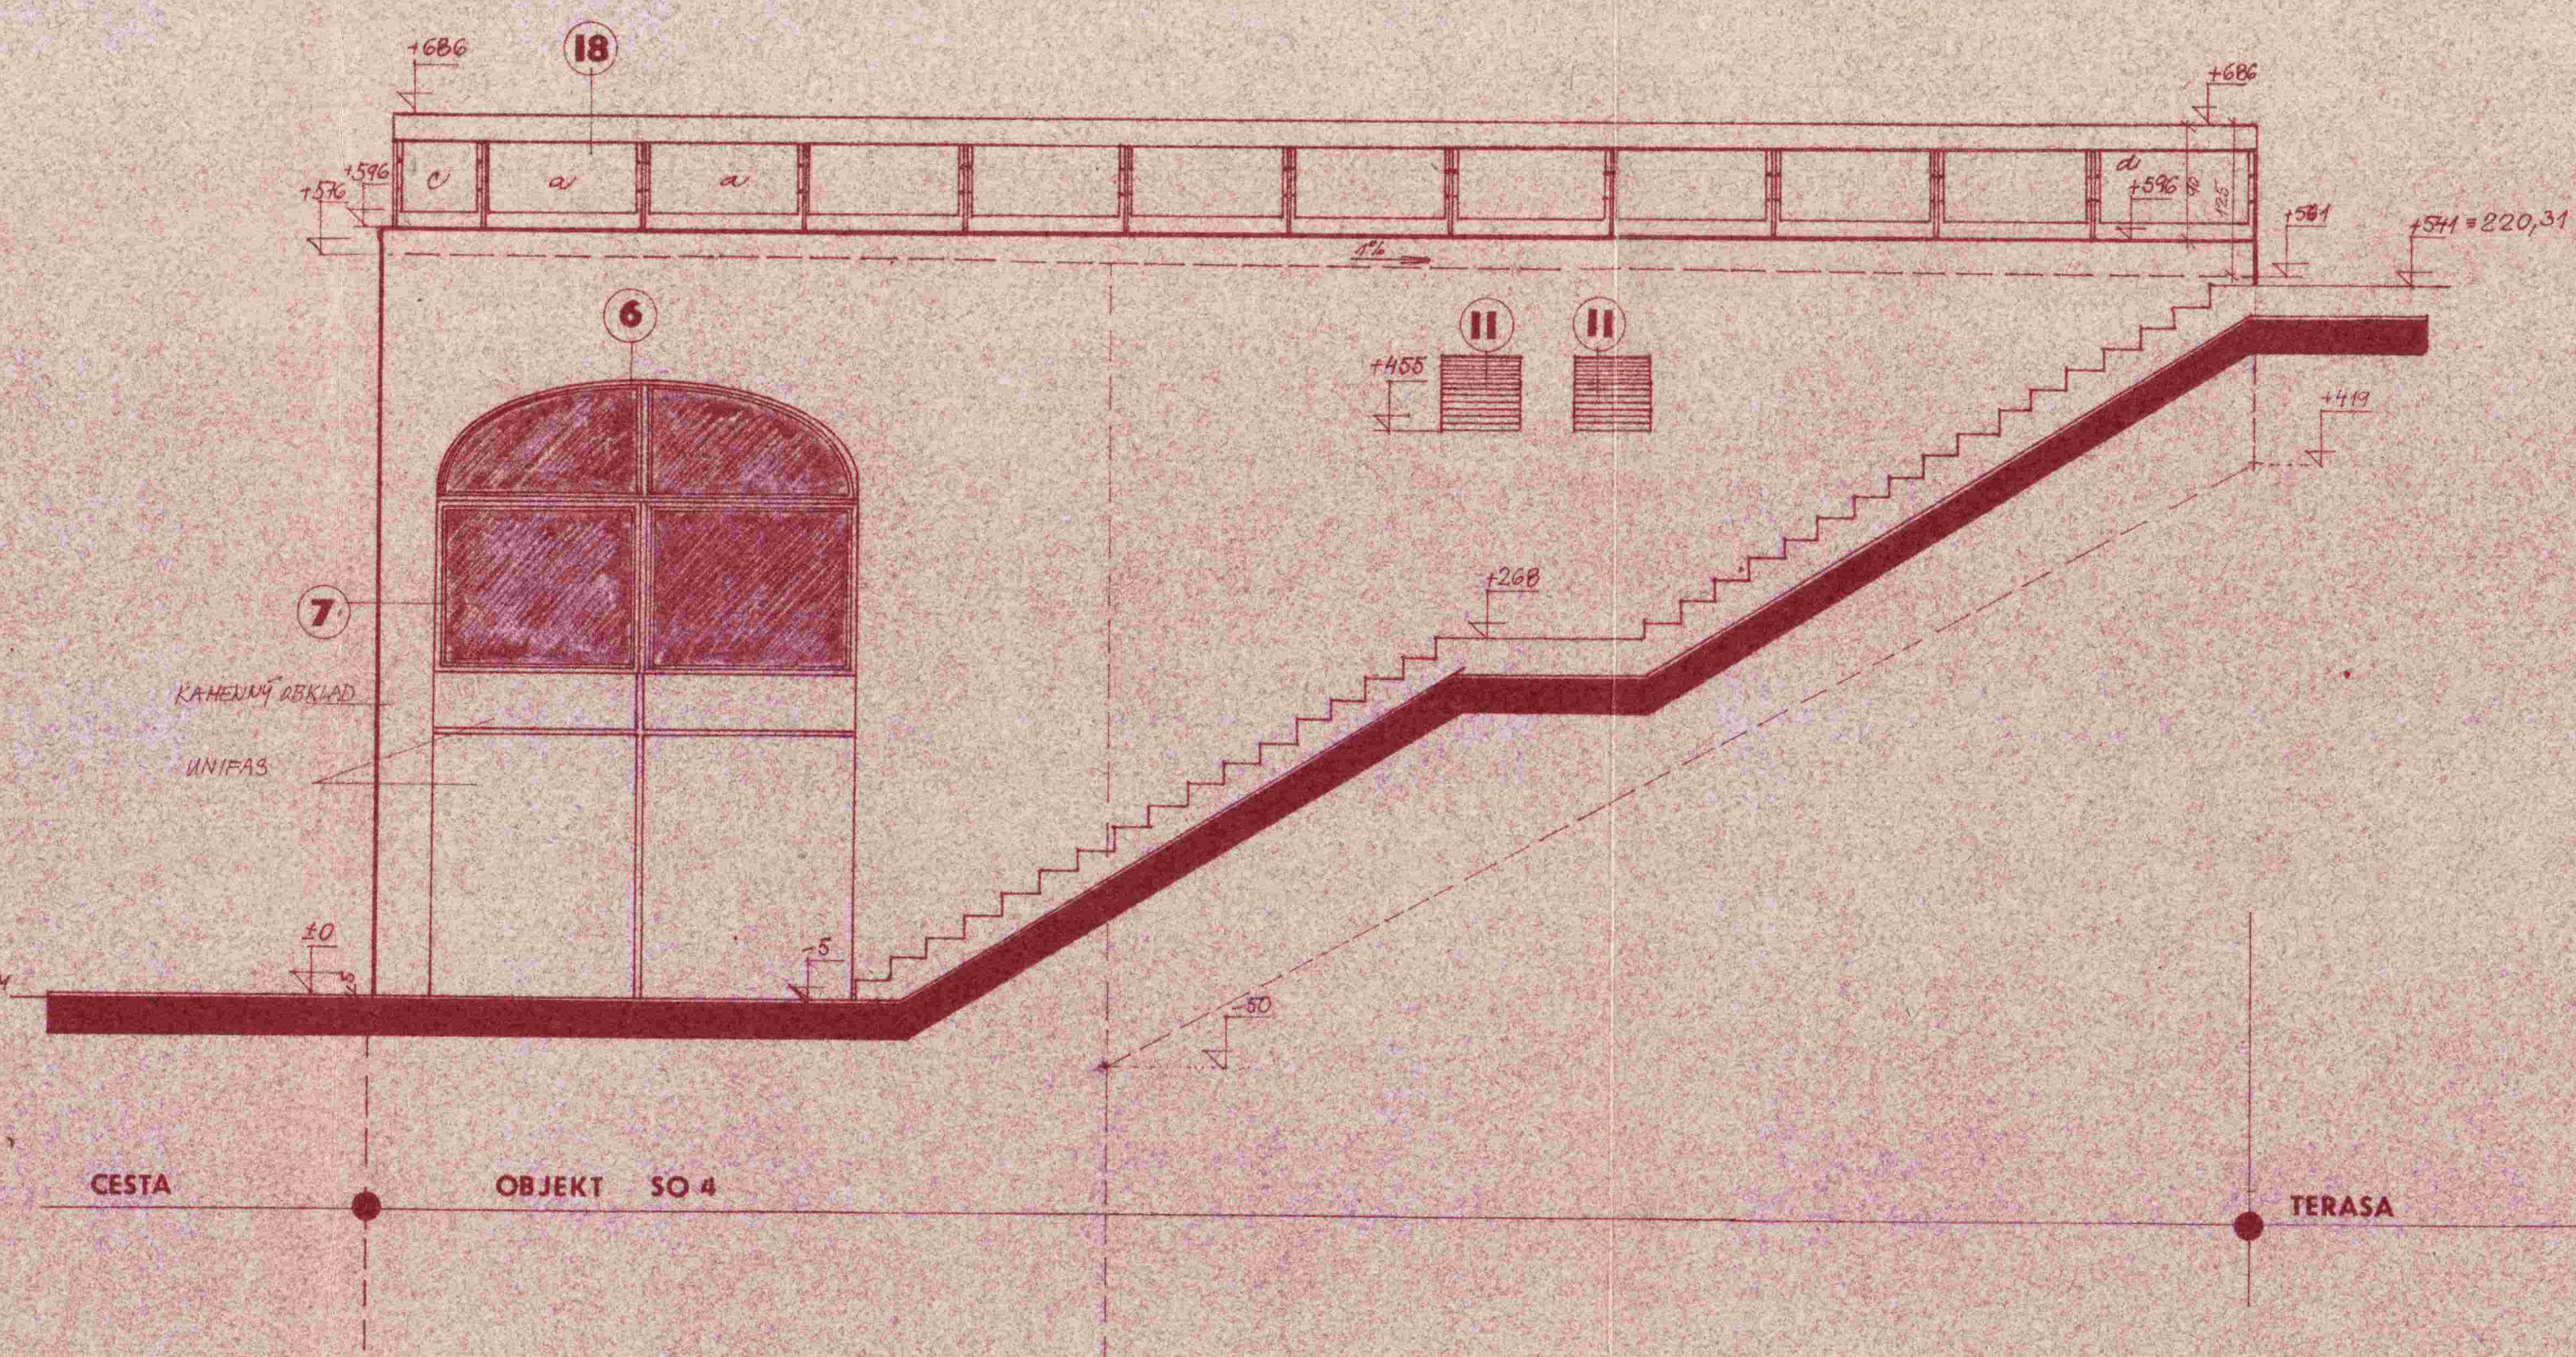

POHLED VÝCHOD

±0 = 214,90

Infoprojekt				
PRŮJEM T. ZATEČKA UL. 1. J.				
NAVŠTĚVNIK	PROJEKTOVATEL	KONTROLOVATEL	OPR.	HP.
ING. ARCH. PAVLÁČKA	ING. ARCH. BILČAN	ING. ARCH. BILČAN	ING. ARCH. BILČAN	ING. ARCH. BILČAN
INVESTOR	DOPRAVNÍ PODNIK MĚSTO DEČÍN	DATUM	2017.10.02	
MÍSTO STAVBY	DEČÍN	PROJEKT	12	
OBJ.	DEČÍN	KRAJ	SEVEROČESKÝ	STŘEDNÍ
STAVBA	PAVLAČKA STĚNA	STAVBA	1. SÚ	
OBJEKT	SO 4 - VÝSTUPNÍ STANICE VÝTAHU	STAVBA	1. SÚ	
OBJEKT	SO 4 - VÝSTUPNÍ STANICE VÝTAHU	STAVBA	1. SÚ	
POHLEDY				P-2355-311