


STÁVAJÍCÍ KONSTRUKCE

- BETON
- CIHELNÉ ZDIVO
- KAMENNÉ ZDIVO


NOVÉ KONSTRUKCE

- ZABETONOVÁNÍ OTVORŮ PROSTÝM BETONEM C 20/25 (PODLAHA)

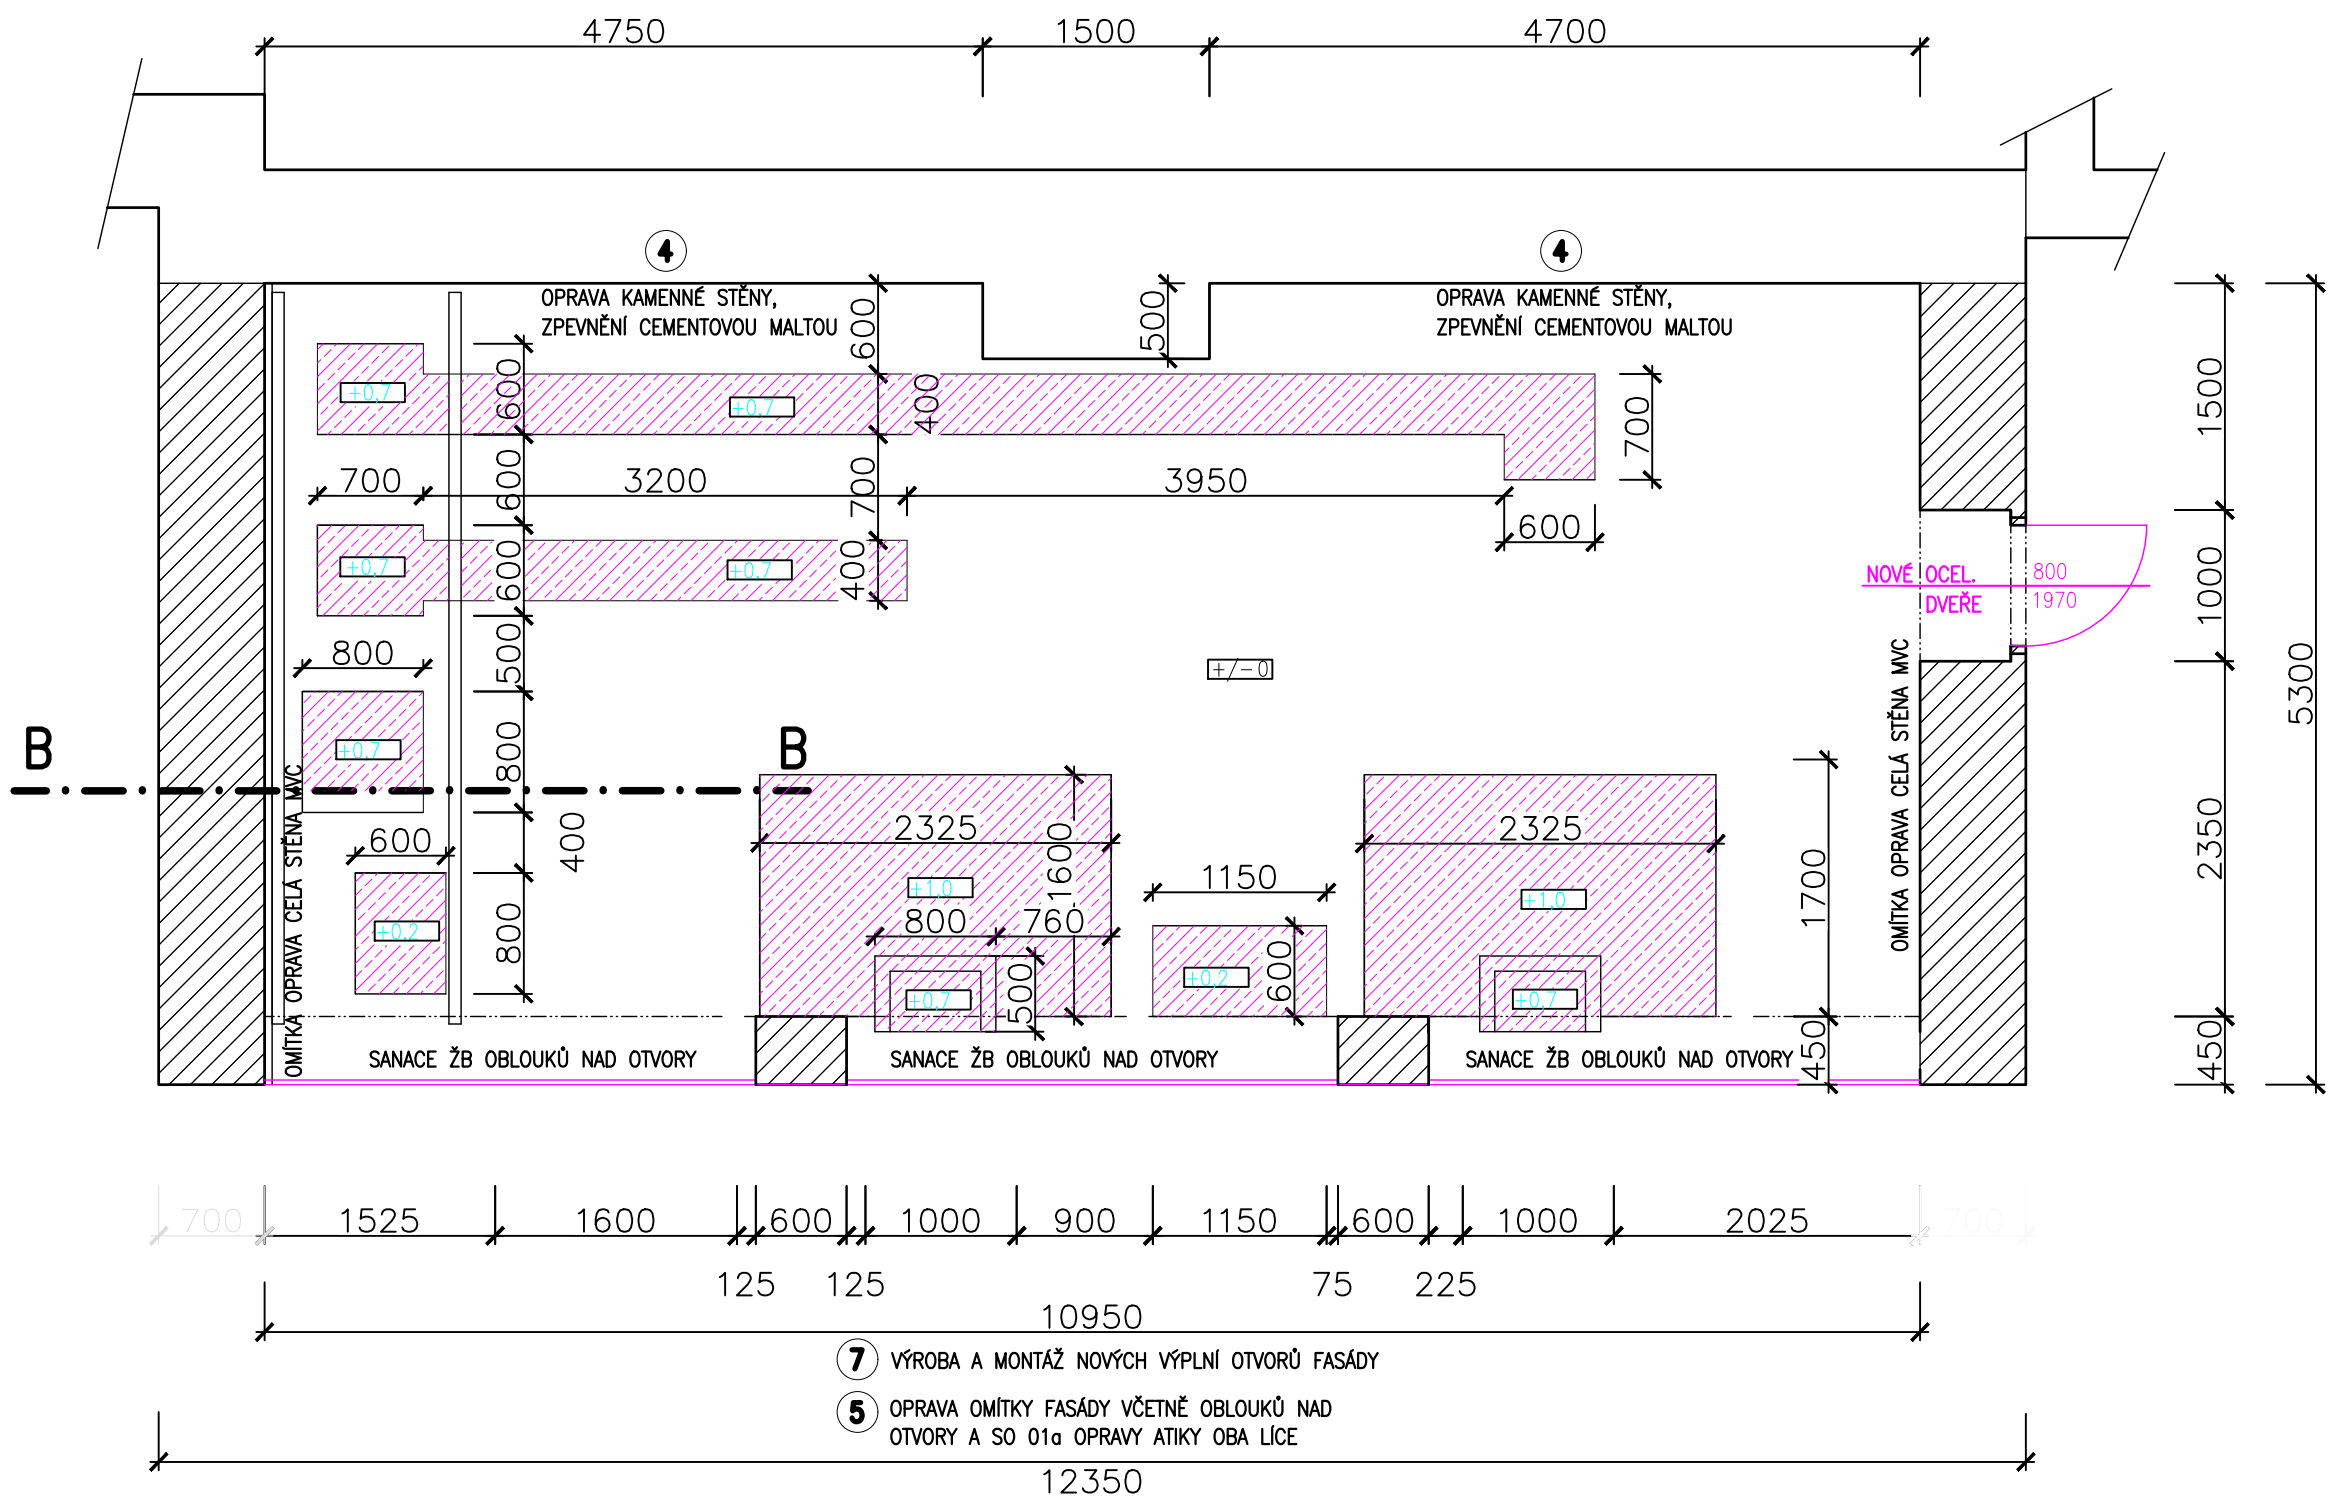

SO 02 – VÝSTUPNÍ STANICE VÝTAHU NA PASTÝŘSKOU STĚNU
BÝVALÁ TRAFOSTANICE

ŘEZ B – B

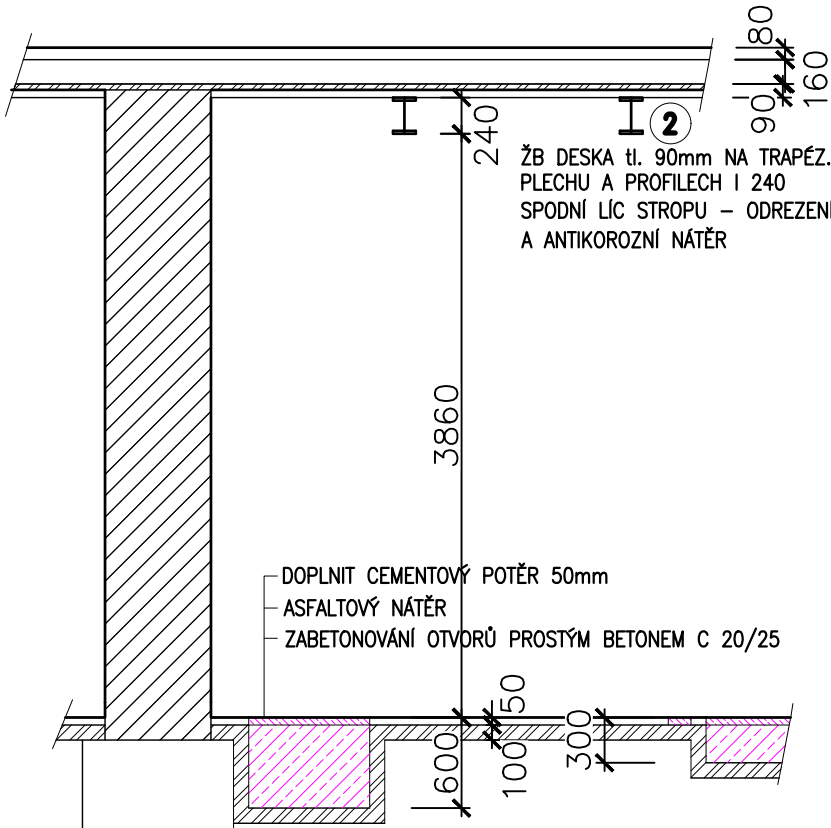

POZNÁMKA:

PODKLAD PŘED DOPLNĚNÍM BETONOVÉ MAZANINY NATŘÍT ASFALTOVÝM NATĚREM
POLOHY DOBETONÁVEK MOHOU VYKAZOVAT DROBNÉ ODCHYLKY

PARÉ Č.:

PROJEKTANT	ING. HRABĚ	DATUM	4/ 2022
OBJEDNATEL	STATUT. MĚSTO DĚČÍN, MM DĚČÍN, OR	OKRES	Děčín
AKCE:	STATICKÉ ZAJIŠTĚNÍ VÝSTUPNÍ STANICE VÝTAHU NA PASTÝŘSKOU STĚNU A NAVAZUJÍCÍHO OBJEKTU MEDVĚDINCE	ČÍSLO ZAKÁZKY	2021-0410
		STUPEŇ	PD
		FORMÁT	4A4
		MĚŘÍTKO	1:50
		ARCHIVNÍ ČÍSLO	2022/05/05
ČÁST STAVBY	TRAFOSTANICE	SO	SO 02
PŘÍLOHA:	NOVÝ STAV	ČÍSLO PŘÍLOHY	05

Tato dokumentace včetně všech příloh (s výjimkou dat poskytnutých objednatelům) je duševním vlastnictvím řešitelů zakázky. Objednatel této dokumentace je oprávněn ji využít k účelům vyplývajícím z uzavřené smlouvy bez jakéhokoli omezení. Jiné osoby (jak fyzické, tak právnické) nejsou bez předchozího výsledného souhlasu objednatelů oprávněny tuto dokumentaci ani její části jakkoli využívat, kopírovat (ani jiným způsobem rozmnožovat) nebo zpřístupnit dalším osobám.