


STÁVAJÍCÍ KONSTRUKCE

- BETON
- CIHELNÉ ZDIVO
- KAMENNÉ ZDIVO


LEGENDA BOURÁNÍ:

- CIHELNÉ PŘÍČKY A DOZDÍVKY, PLNĚ PÁLENÉ CIHLY

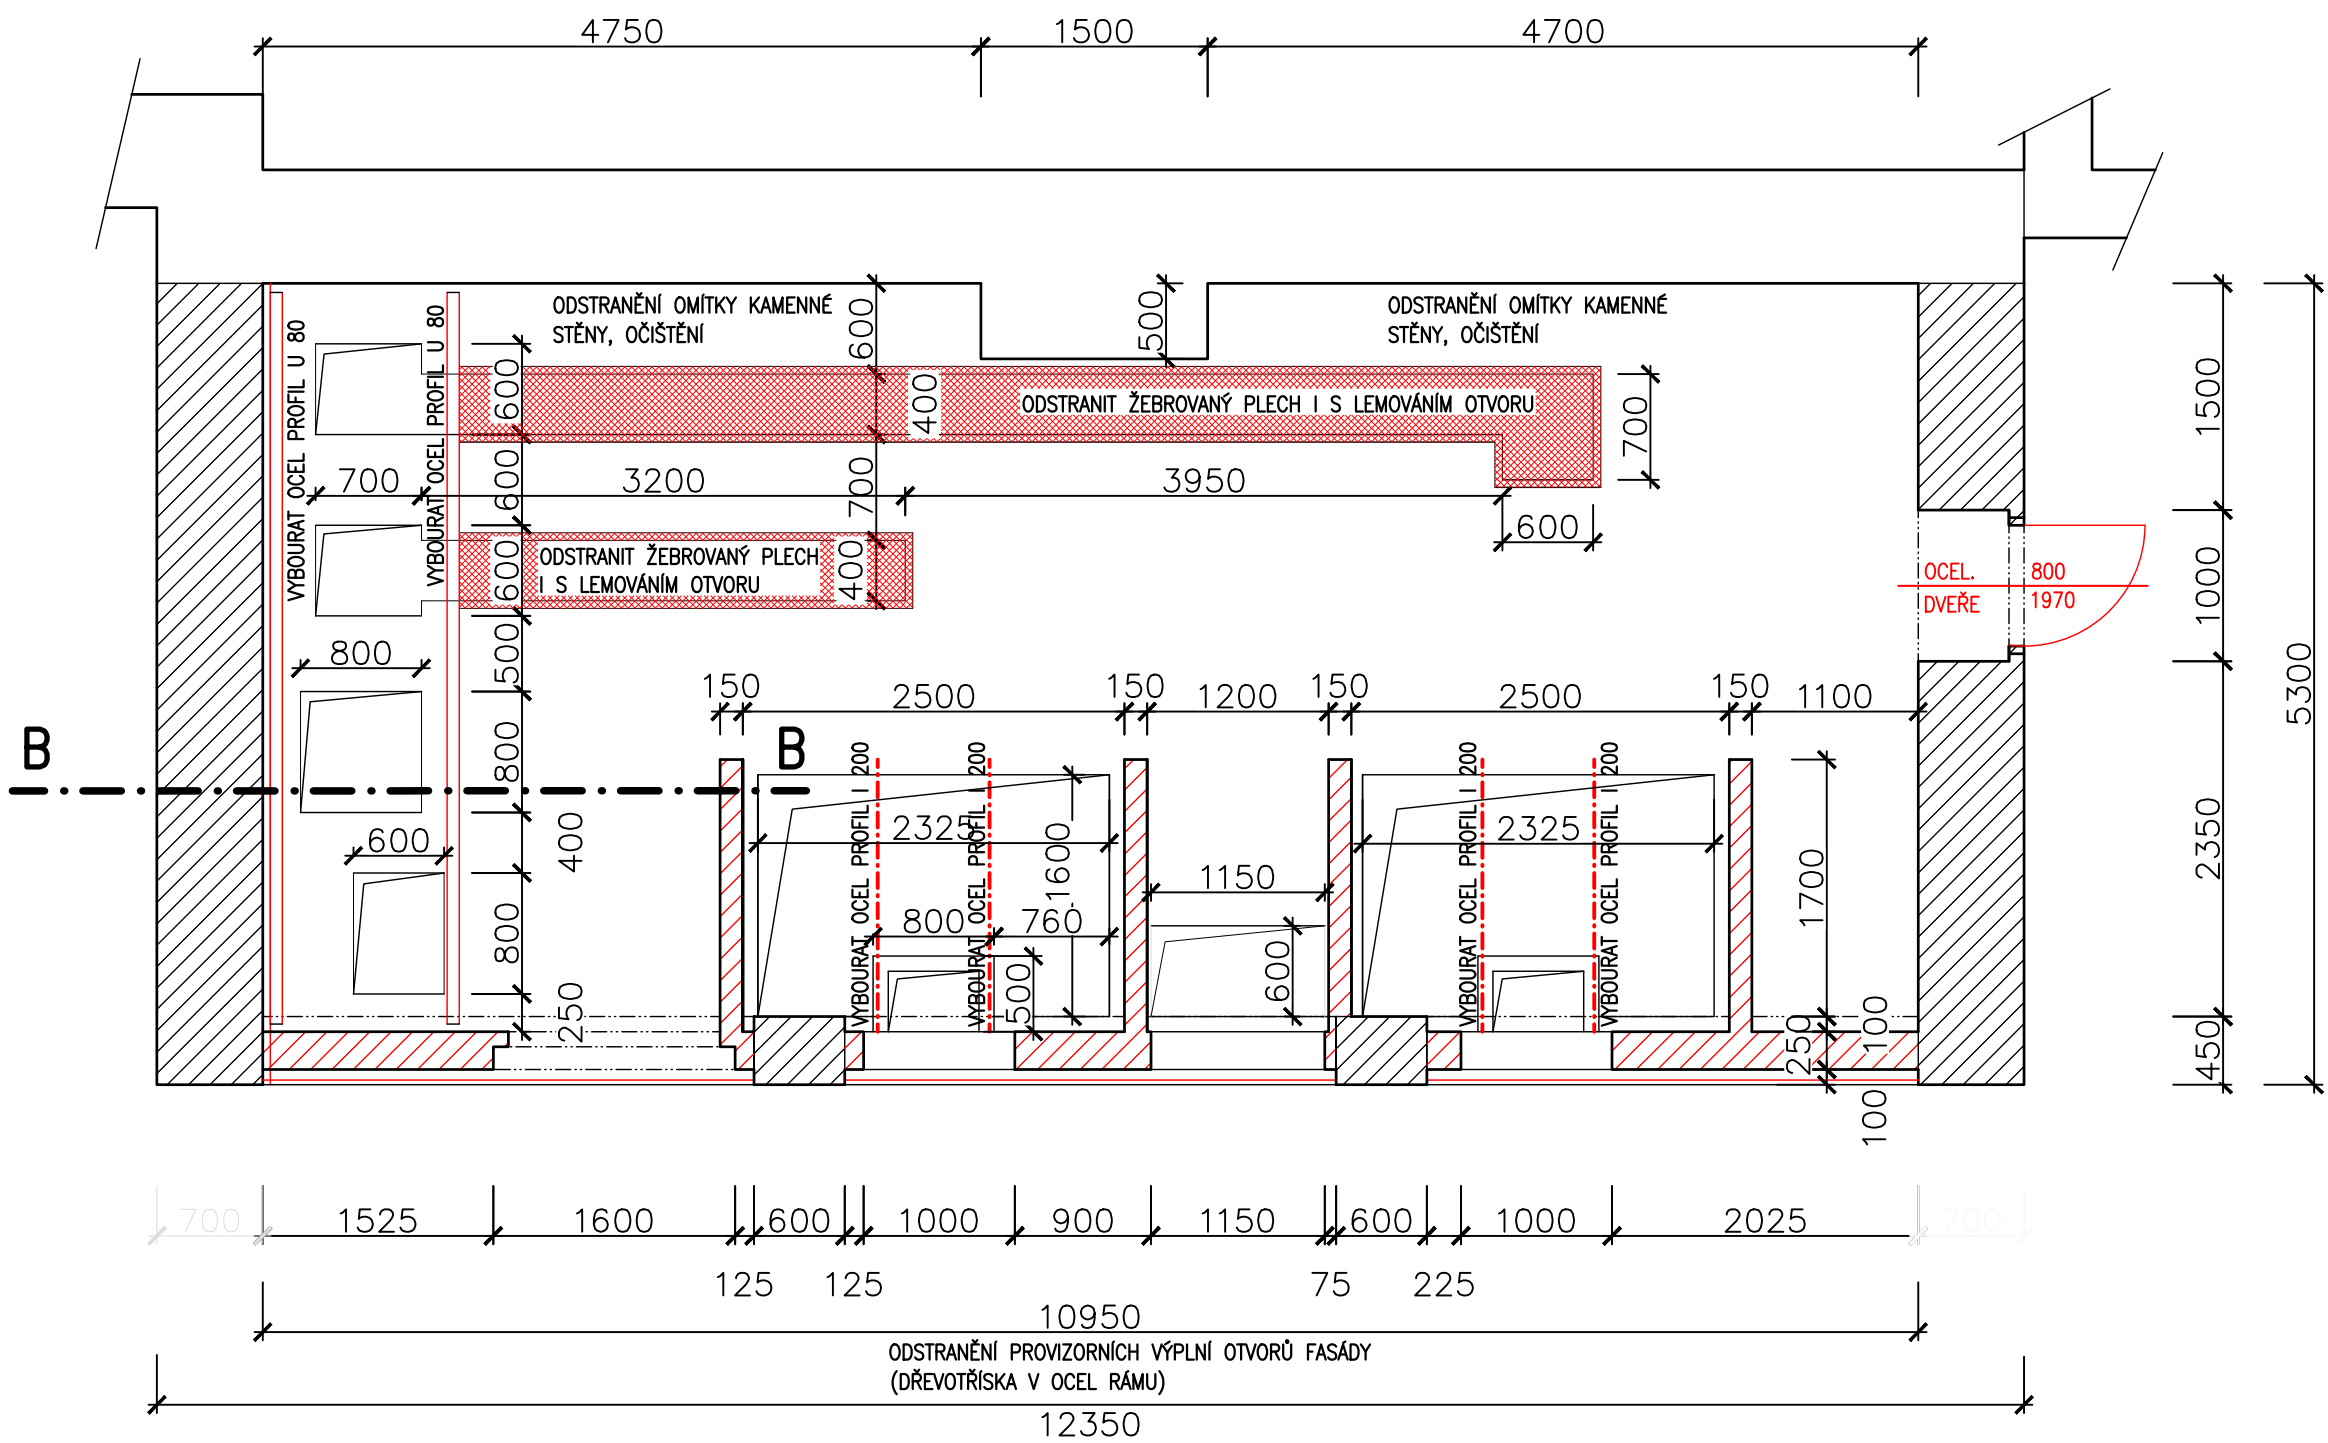

SO 02 – VÝSTUPNÍ STANICE VÝTAHU NA PASTÝŘSKOU STĚNU  
BÝVALÁ TRAFOSTANICE

ŘEZ B – B

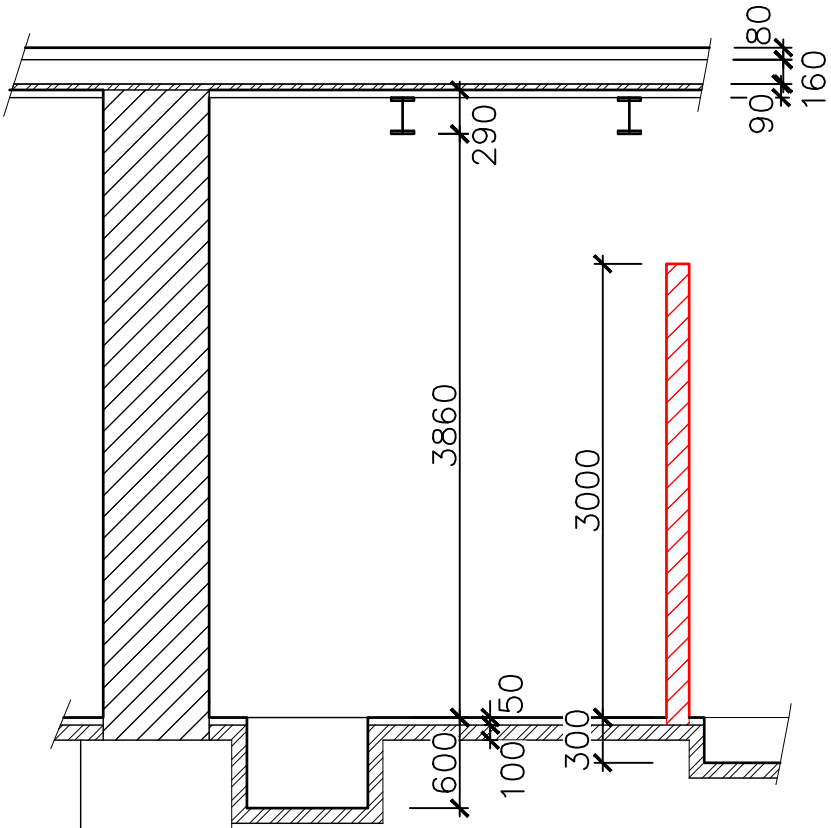

POZNÁMKA:

PŘI BOURÁNÍ ODSTRANIT I VEŠKERÉ ZBYLÉ KOVOVÉ ÚCHYTÝ  
A ZBYTKY TECHNOLOGIE CCA DO 500 KG  
POLOHY BOURANÝCH VYZDÍVEK MOHOU VYKAZOVAT DROBNÉ ODCHYLKY.

PARÉ Č.:

PROJEKTANT	ING. HRABĚ	DATUM	4/ 2022
OBJEDNATEL	STATUT. MĚSTO DĚČÍN, MM DĚČÍN, OR	OKRES	Děčín
AKCE:	STATICKÉ ZAJIŠTĚNÍ VÝSTUPNÍ STANICE VÝTAHU NA PASTÝŘSKOU STĚNU A NAVAZUJÍCÍHO OBJEKTU MEDVĚDINCE	ČÍSLO ZAKÁZKY	2021-0410
		STUPEŇ	PD
		FORMÁT	4A4
		MĚŘÍTKO	1:50
		ARCHIVNÍ ČÍSLO	2022/05/04
ČÁST STAVBY	TRAFOSTANICE	SO	SO 02
PŘÍLOHA:	BOURÁNÍ	ČÍSLO PŘÍLOHY	04

Tato dokumentace včetně všech příloh (s výjimkou dat poskytnutých objednatelům) je duševním vlastnictvím řešitele zakázky. Objednatel této dokumentace je oprávněn ji využít k účelům vyplývajícím z uzavřené smlouvy bez jakéhokoli omezení. Jiné osoby (jak fyzické, tak právnické) nejsou bez předchozího výslovného souhlasu objednatele oprávněny tuto dokumentaci ani její části jakkoli využívat, kopírovat (ani jiným způsobem rozmnožovat) nebo zpřístupnit dalším osobám.