



ZODP. PROJEKTANT:

*Ing. Vladimír Beran, autorizovaný inženýr v oboru pozemní stavby,
číslo v evidenci ČKAIT 0401772, Popovického 3009/61, Děčín 6, 40502
tel. 606 298 691, IČ 86888838*



**Tvoříme
Děčín**

**Revitalizace workoutového hřiště na Letné
na p.p.č. 1389 a 1390 v k.ú. Podmokly**



OBJEDNATEL: *STATUTÁRNÍ MĚSTO DĚČÍN, MÍROVÉ NÁMĚSTÍ 1175/5, 405 02,
DĚČÍN VI.*

DĚČÍN

červen 2023

Dokumentace obsahuje části:

A. Průvodní zpráva

B. Technická zpráva

C. Situační výkresy

- C.1. SITUAČNÍ VÝKRES ŠIRŠÍCH VZTAHŮ
- C.2. KATASTRÁLNÍ SITUAČNÍ VÝKRES
- C.3. KOORDINAČNÍ SITUAČNÍ VÝKRES, STÁVAJÍCÍ STAV

D. Výkresová část

- D.1.1.1 STÁVAJÍCÍ STAV – 1. PLOCHA S HERNÍMI PRVKY
- D.1.1.2 STÁVAJÍCÍ STAV – 2. PLOCHA S HERNÍMI PRVKY
- D.1.1.3 NÁVRHOVÝ STAV – 1. PLOCHA S HERNÍMI PRVKY
- D.1.1.4 NÁVRHOVÝ STAV – 2. PLOCHA S HERNÍMI PRVKY
- D.1.1.5 NÁVRHOVÝ STAV - SESTAVA PRO DOSPĚLÉ
- D.1.1.6 NÁVRHOVÝ STAV - SESTAVA PRO STARŠÍ DĚTI
- D.1.1.7 NÁVRHOVÝ STAV -POSILOVACÍ STROJE A HERNÍ STŮL
- D.1.1.8 NÁVRHOVÝ STAV - SESTAVA PRO MALÉ DĚTI

E. Dokladová část

Vyjádření lesního hospodáře

NÁZEV AKCE: Revitalizace workoutového hřiště na Letné na p.p.č. 1389 a 1390 v k.ú.
Podmokly

OBJEDNATEL: STATUTÁRNÍ MĚSTO DĚČÍN, MÍROVÉ NÁMĚSTÍ 1175/5, 405 02,
DĚČÍN VI.

A. Průvodní zpráva



ZODP. PROJEKTANT:

*Ing. Vladimír Beran, autorizovaný inženýr v oboru pozemní stavby,
číslo v evidenci ČKAIT 0401772, Popovická 2009/61, Děčín 6, 40502
tel. 606 298 691, IČ 86888838*

Děčín, červen 2023

A. Průvodní zpráva

A.1 Identifikační údaje

název stavby: *Revitalizace workoutového hřiště na Letné na p.p.č. 1389 a 1390 v k.ú. Podmokly*

místo stavby: *obec Děčín, k.ú. Podmokly*

předmět projektové dokumentace: *nejedná se o stavbu podléhající územnímu ani stavebnímu řízení, PD slouží pro výběr zhotovitele a osazení certifikovaných prvků*

stavebník: *Statutární město Děčín, Mírové náměstí 1175/5, 405 02, Děčín VI.*

zpracoval : *Ing. Vladimír Beran, Popovická 2009/61, Děčín 6, 405 02*

zodpovědný projektant: *Ing. Vladimír Beran, autorizovaný inženýr v oboru pozemní stavby, číslo v evidenci ČKAIT 0401772, Popovická 2009/61, Děčín 6, 40502, tel. 606 298 691, IČO: 86888838*

A.2 Údaje o vstupních podkladech

V projektu byly zohledněny požadavky investora a navrhovatele záměru, vlastní zaměření stávajícího stavu, výpis a snímek z KN a dotčené platné zákony, vyhlášky a normy.

A.3 Údaje o území

Stávající lokalita je umístěna mimo území obce Děčín.

Katastrální území	Číslo pozemku	Vlastník	Druh pozemku
Podmokly	1389	Statutární město Děčín, Mírové nám. 1175/5, Děčín IV-Podmokly, 40502 Děčín	lesní pozemek
Podmokly	1390	Statutární město Děčín, Mírové nám. 1175/5, Děčín IV-Podmokly, 40502 Děčín	lesní pozemek

K řešeným pozemkům je zajištěn přístup z ulice Albánská.

A.4 Údaje o stavbě

- *revitalizace stávajících herních ploch v příměstském lese s rekreační funkcí*
- *navrhované kapacity:*
 - *řešená plochacca 900 m²*
 - *věkové určení herních sestav2+, 4+,15+*
 - *počet instalovaných prvků celkem 6 ks*
 - workoutových sestav.....3 ks*
 - posilovacích strojů.....2 ks*
 - mobiiliáře1 ks*
 - *dopadová a bezpečnostní plocha s povrchem dřevní štěpky190 m²*
 - *celkový počet typů cvičení23druhů*
- *základní bilance stavby:*
 - *kácení nevyžaduje*
 - *vodohospodářské poměry se nemění*
 - *předrealizační příprava – odstranění nevyhovujících prvků*
- *předpokládaná doba výstavby je cca 1 měsíce*
- *cenový odhad 0,5 mil Kč*

B. Technická zpráva

název stavby: *Revitalizace workoutového hřiště na Letné na p.p.č. 1389 a 1390 v k.ú. Podmokly*

druh stavby: *revitalizace stávajících herních ploch v příměstském lese s rekreační funkcí*

místo stavby: *obec Děčín, p.p.č. 1389 a 1390 v k.ú. Podmokly*

požadavky na zpracování dokumentace stavby

- nejedná se o stavbu podléhající územnímu ani stavebnímu řízení, PD slouží pro výběr zhotovitele a osazení certifikovaných prvků

požadavky na zpracování plánu bezpečnosti a ochrany zdraví při práci

- dodržení bezpečnosti práce a ochrany zdraví při práci na staveništi dle §14 a §15 zákona č. 309/2006, případné zpracování plánu BOZP či stanovení koordinátora BOZP, stejně tak technické a hygienické proškolení zhotovitele provozovatelem o bezpečnosti práce v lese a řádné označení staveniště zajišťuje zhotovitel

zvláštní podmínky a požadavky na organizaci staveniště

- přizpůsobení se provozu lesního hospodáře a veřejného přístupu obyvatel města

ochrana životního prostředí při výstavbě

- jedná se o drobné zemní práce spojené s kotvením prvků do země, jejich osazení je převážně v původních souřadnicích a nebude mít negativní vliv na okolní pozemky a dřeviny
- bude dodržena ochranná vzdálenost od rostoucích dřevin
- při realizaci nesmí být poškozen kořenový systém stromů
- případně nalezená zakázaná skládka komunálního odpadu bude likvidována v souladu se zákonem o odpadech, odstraněna z pozemku a odvezena na řízenou skládku dle druhu nalezeného odpadu – nepředpokládá se

charakteristika území a stavebního pozemku

zájmová lokalita se rozkládá v lesních partiích skalnaté plošiny nad Jílovským potokem mimo zastavěné území v příměstském lese se zvýšenou rekreační funkcí. Pozemky jsou neoplocené, volně přístupné se základní údržbou, pro mechanizaci snadno dostupné po místní asfaltové komunikaci.

věcné a časové vazby stavby, podmiňující, vyvolané, související investice:

realizace předpokládá před realizační přípravu v podobě odstranění všech nevyhovujících prvků včetně jejich kotvicích betonových patek a urovnání a vyčištění terénu před osazením prvků, následnou dodávku a instalaci dřevoštěpkové dopadové a bezpečnostní plochy dle PD

základní charakteristika:

- realizace záměru vzniklého v rámci participativního rozpočtu Tvoříme Děčín, který byl vybrán k realizaci

- účelem je:

- podpora pohybového vyžití a trávení volného času v přírodě
- zapojení obyvatel do participace městského rozpočtu a podpora vztahu k místu bydliště
- zatraktivnění opomíjené příměstské lokality, obnova a inovace nevyhovujících prvků

celkové urbanistické, architektonické a provozní řešení

Stávající stav:

Současná podoba příměstského lesa historicky využívaného k volnočasovým hrám a sportovním aktivitám obyvatel města je v neutěšeném stavu pro toto využití. Původní míčové hřiště s písčným povrchem je bez doplňkových prvků pro osazení míčových sítí či branek a v současnosti má povrch s neintenzivně udržovaným travním drnem. Jeho revitalizace ani revitalizace přilehlých 3 laviček není součástí tohoto projektu, nicméně je do budoucna žádoucí.

Pozůstatky herních prvků a mobiliáře pro sezení, které jsou zahrnuty do záměru tohoto projektu jsou ve špatném technickém stavu a neodpovídají technickým normám. Často jsou vychýlené z nosné osy, kotvící patky nejsou konstruovány dle platných normových předpisů, dopadová plocha není dodržena a neodpovídá tlumícím povrchem. Jejich oprava vzhledem k osovému vychýlení není z důvodu ztráty bezpečnosti možná, proto je navržena jejich celková výměna.

Stávající mobiliář v podobě laviček s nosnou železnou kostrou a dřevěnými sedáky a opěrkami jsou ve špatném či akutně havarijním stavu a jejich renovace vzhledem ke stáří a nevyhovujícímu provoznímu rozmístění se nedoporučuje.

Charakter původně jednodruhového borového lesa se pozvolna mění ve smíšený les s podrostem. Pěší stezka vinoucí se podélně celým lesním prostorem je pro pěší v relativně dobrém stavu, pro imobilní či kočárky lze doporučit dosyp a zhutnění zeminou.

Navrhovaný stav:

Projekt navrhuje kompletní výměnu herních prvků a laviček v zakresleném rozsahu dle výkresové dokumentace. Jedná se o odstranění 9 ks laviček a 5 herních prvků včetně 53ks stávajících betonových patek a jejich výměnu za nově osazené certifikované prvky odpovídající moderním požadavkům na pohybové venkovní využití s pevným kotvením do nových betonových patek v předpokládaném počtu 30 a 3 prvky mobiliáře s volným osazením na urovnaný zemní povrch bez kotvení do země.

Navržené prvky:

1. plocha:

workoutová sestava pro nejmenší děti – sestava bude obsahovat šplhací síť, lanový žebřík s plastovými nášlapy, kovový žebřík, kovovou hrazdu a šplhací stěnu s certifikátem pro užívání dětí od 2let. Dopadová plocha v rozsahu 1,5m od konstrukce prvku bude v celé ploše urovnaná a navýšena nad okolní terén v tl. 200mm z dřevěné štěpky s volnými okraji. Dopadový povrch bude zajištěn a instalován investorem, zhotovitel zajistí pouze řádné urovnaní a vyčištění určené plochy. Betonové patky budou osazený dle normy pod niveletu stávajícího utuženého terénu

posilovací stroj veslařský тренаžér – certifikovaný venkovní fitness stroj k posilování horních i dolních končetin, včetně pevného kotvení do země dle pokynu výrobce s vymezenou bezpečnostní zónou z dřevoštěpky

infotabule – s provozním a cvičebním plánem

2. plocha:

workoutová sestava pro dospělé – certifikovaná sestava bude obsahovat prvky dle grafické části PD. Dopadová plocha v rozsahu 1,5m od konstrukce prvku bude v celé ploše urovnaná a navýšena nad okolní terén v tl. 200mm z dřevěné štěpky s volnými okraji. Dopadový povrch bude zajištěn a instalován investorem, zhotovitel zajistí pouze řádné urovnaní a vyčištění určené plochy. Betonové patky budou osazený dle normy pod niveletu stávajícího utuženého terénu.

workoutová sestava pro starší děti – certifikovaná sestava obsahuje lezeckou stěnu, šplhací síť, prohazovadlo, lanový trychtýř a šplhací lana.

Dopadová plocha v rozsahu 1,5m od konstrukce prvku bude v celé ploše urovnána a navýšena nad okolní terén v tl. 300mm z dřevěné štěpky s volnými okraji. Dopadový povrch bude zajištěn a instalován investorem, zhotovitel zajistí pouze řádné urovnání a vyčištění určené plochy. Betonové patky budou osazeny dle normy pod niveletu stávajícího utuženého terénu.

posilovací stroj orbitrek – certifikovaný venkovní fitness stroj k posilování horních i dolních končetin, včetně pevného kotvení do země dle pokynu výrobce s vymezenou bezpečnostní zónou z dřevoštěpky

herní stůl – obsahuje betonový stůl pevně spojený se dvěma lavicemi, které budou opatřeny dřevěnými sedáky, do horní desky stolu jsou pevně zabudované 3 herní plány – šachovnice, člověče nezlob se a vrhčáby, uložení volně na urovnaný terén

infotabule – s provozním a cvičebním plánem

Technické řešení:

Navržené prvky budou dodávky s certifikátem, dodavatel musí garantovat jejich pevnost a bezpečnost. Požadovaná je prodloužená záruka v délce 10let. Osazení a pevné zabudování zajistí dodavatel včetně montáže a kompletním servisem s likvidací případně vzniklých odpadů. Dokončené plochy předává zhotovitel s dokončenou instalací všech požadovaných prvků s urovnáním terénu a vyklizením staveniště předávacím protokolem po závěrečné prohlídce.

Materiálové řešení:

Konstrukční prvky budou kovové z konstrukční oceli, pozinkované s vhodnou povrchovou úpravou, (popř. nerezové), tak aby zajistily dostatečnou životnost, pevnost a bezpečné užívání.

Použité dřevo bude ošetřeno olejem na přírodní bázi, u plochých prvků lze použít vodovzdornou překližku.

Spojovací prvky nerezové, pozinkované, popř. plastové, dle typu certifikovaného prvku.

Prvky budou uchyceny do betonových patek z prostého betonu, popř. do ocelových patek dle konkrétního prvku a technologického předpisu na ukotvení výrobku.

Zemní práce:

Certifikované prvky vyžadují drobné zemní práce související s kotvením prvků do země dle certifikované výrobní dokumentace dodavatele. Vykopaná zemina bude použita k vyrovnání drobných nerovností na pozemku stavby.

Řešení vegetace a souvisejících terénních úprav

Při veškerých drobných terénních pracích se musí brát zvýšený zřetel na kořenový systém stávajících stromů. Dosadbu zeleně zajistí investor.

Bezpečnost při užívání stavby

*Veškeré instalované prvky musí být certifikované nebo opatřené certifikátem shody pro veřejné hřiště dle ČSN EN 1176 a ČSN EN 16630 (940202) pro trvale instalované fitness vybavení pro venkovní použití. Užívání bude upřesněno provozním a návštěvním řádem, jako veřejně přístupné místo, kde se návštěvníci musí řídit platnými předpisy. **Součástí projektu jsou osazené dvě informační tabule s potřebnými údaji o užívání a provozu.***

Zásady organizace výstavby

Obvod staveniště bude řádně vymezen a označen.

Pro zařízení staveniště lze použít po dohodě místní zdroje investora.

Přístup je po ul. Albánská, stávající místní komunikaci.

Dočasná elektrická zařízení na staveništi musí splňovat normové požadavky a musí být podrobována pravidelným kontrolám a revizím a zabezpečeny proti neoprávněné manipulaci.

Práce budou prováděny s ohledem na klimatické a povětrnostní podmínky.

Práci budou provádět osoby proškolené, zdravotně způsobilé se stanovenými ochrannými

pomůckami.

Všechny konstrukční prvky i prvky jednotlivých částí mobiliáře budou v průběhu stavby zajištěny proti neoprávněné manipulaci.

Stavba bude odvodněna přirozeně povrchově.

Po dobu výstavby dojde v okolí objektu k přechodnému zhoršení životního prostředí vlivem stavebních činností a však ne k nepřiměřenému při dodržení technologických postupů a norem při provádění stavby.

Během výstavby budou vstupy na staveniště řádně označeny a staveniště samotné bude vymezeno zábranami.

Staveniště se musí zařídit, uspořádat a vybavit tak, aby se stavba mohla řádně a bezpečně provádět.

Nesmí docházet k ohrožování a nadměrnému obtěžování okolí, zvláště hlukem, prachem apod., k ohrožování bezpečnosti provozu na pozemní komunikaci, dále k znečišťování pozemních komunikací, ovzduší a vod, k omezování přístupu k přilehlým stavbám nebo pozemkům, k sítím technického vybavení a požárním zařízením.

S odpady ze stavby bude nakládáno v režimu zákona č. 185/2001 Sb., o odpadech, ve znění pozdějších předpisů a v souladu se zákonem č. 154/2010Sb. Odpady z realizace stavby budou shromažďovány utříděné podle jednotlivých druhů a kategorií (vyhláška č.381/2001Sb., Katalog odpadů).

likvidace bude probíhat na stavbě, sběrných surovinách a k tomu určených skládkách


- zhotovitel popř.stavebník si uschovají doklady o ukládání a likvidaci vzniklých odpadů

Stavbou nevznikají zvláštní nároky na ochranu životního prostředí.


Stavbou nejsou dotčeny ani nevznikají úpravy pro bezbariérové užívání.

Stavbou nevznikají žádné zvláštní dopravní požadavky.

Rozhodující dílčí termíny nejsou.

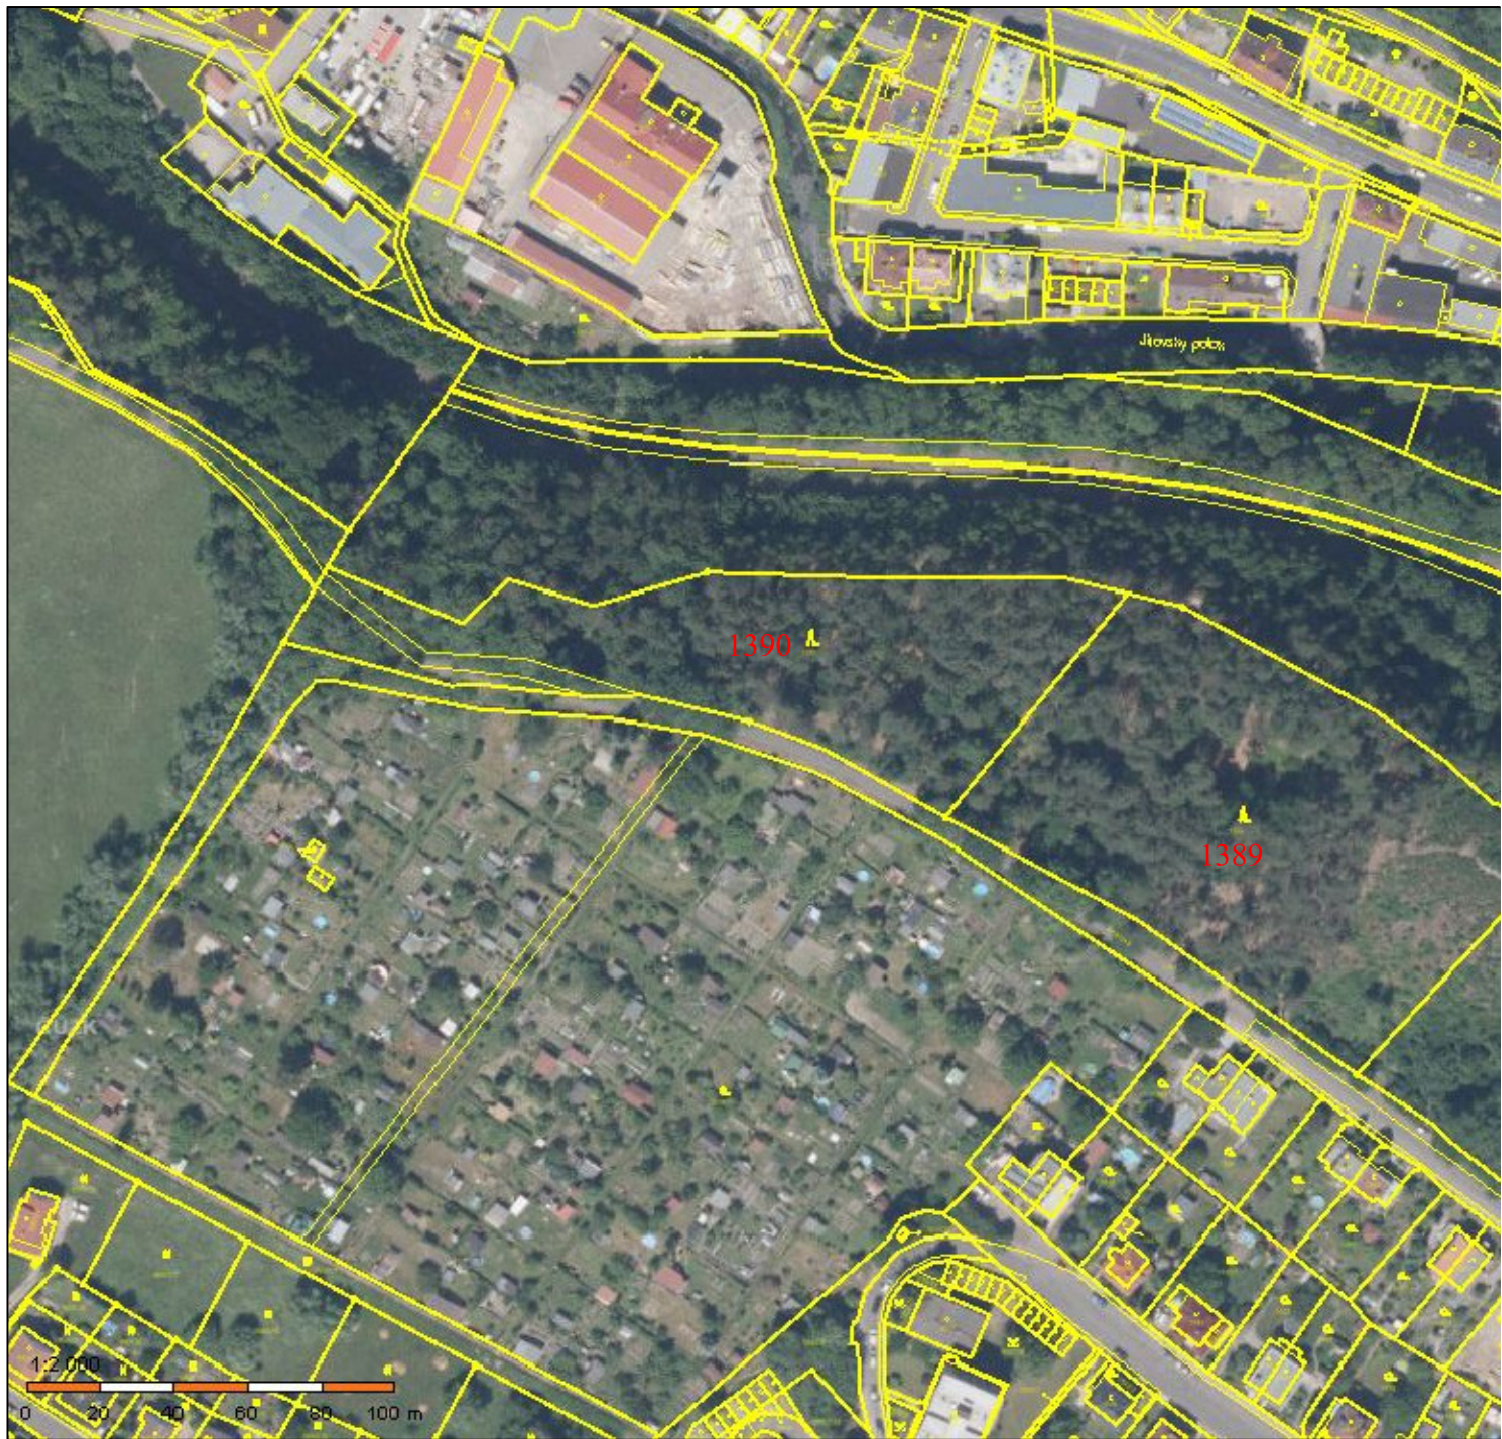

VYPRACOVAL: ING. VLADIMÍR BERAN	ZODPOVĚDNÝPROJEKTANT: ING. VLADIMÍR BERAN		ING. VLADIMÍR BERAN AUTORIZOVANÝ INŽENÝR V OBORU POZEMNÍCH STAVEB ČÍSLO AUTORIZACE Č.A. 0401772, IČ 86888838 POPOVICKÁ 2009/61 , DĚČÍN VI, 40502 vladberan@seznam.cz, www.beran-stavebniprojekty.cz TEL.: 606 298 691	
KRAJ: ÚSTECKÝ	OBEC: DĚČÍN			
INVESTOR: STATUTÁRNÍ MĚSTO DĚČÍN MÍROVÉ NÁMĚSTÍ 1175/5, 405 02, DĚČÍN VI.				
NÁZEV AKCE: Revitalizace workoutového hřiště na Letné na p.p.č. 1389 a 1390 v k.ú. Podmokly			FORMÁT:	A4
			DATUM:	6/2023
			ÚČEL:	DPS
			Č.ZAK.:	
SITUAČNÍ VÝKRES ŠIRŠÍCH VZTAHŮ			Č.KOPIE:	MĚŘÍTKO: 1:2000
				Č. VÝKRESU: C.1.

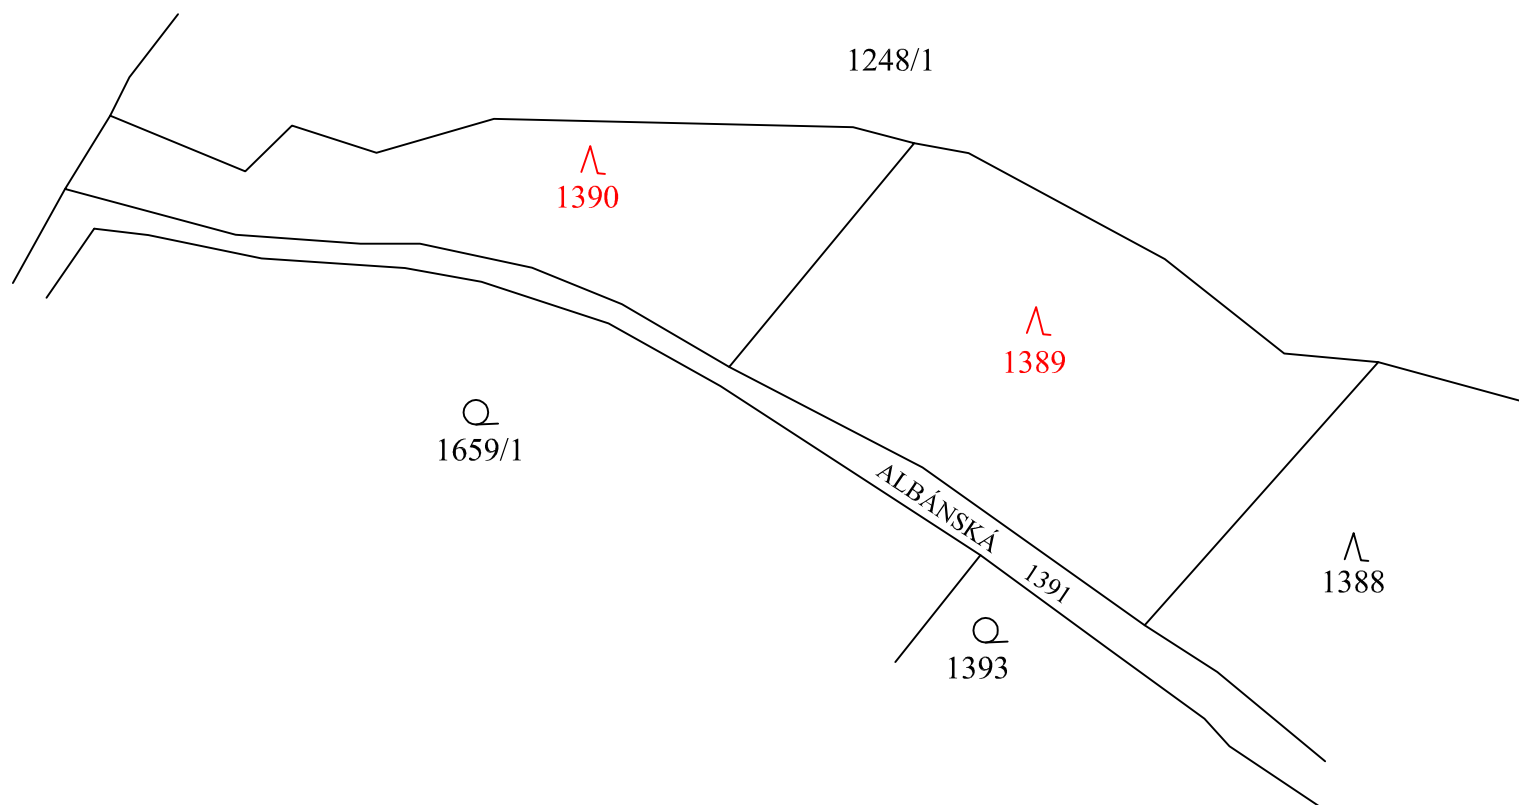


Parcelní číslo: **1389**
Obec: Děčín [562335]
Katastrální území: Podmokly [625141]
Číslo LV: 10001
Výměra [m²]: 11083
Typ parcely: Parcela katastru nemovitostí
Druh pozemku: lesní pozemek

Způsob ochrany nemovitosti
rozsáhlé chráněné území


Vlastníci
Statutární město Děčín, Mírové nám. 1175/5, Děčín IV-Podmokly, 40502 Děčín

Parcelní číslo: **1390**
Obec: Děčín [562335]
Katastrální území: Podmokly [625141]
Číslo LV: 10001
Výměra [m²]: 7589
Typ parcely: Parcela katastru nemovitostí
Druh pozemku: lesní pozemek


Způsob ochrany nemovitosti
rozsáhlé chráněné území
pozemek určený k plnění funkcí lesa

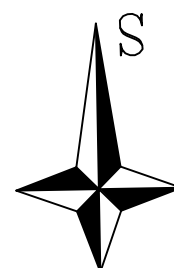




VYPRACOVAL: ING. VLADIMÍR BERAN	ZODPOVĚDNÝ PROJEKTANT: ING. VLADIMÍR BERAN		ING. VLADIMÍR BERAN AUTORIZOVANÝ INŽENÝR V OBORU POZEMNÍCH STAVEB ČÍSLO AUTORIZACE Č.A. 0401772, IČ 86888838 POPOVICKÁ 2009/61 , DĚČÍN VI, 40502 vladberan@seznam.cz, www.beran-stavebniprojekty.cz TEL.: 606 298 691	
KRAJ: ÚSTECKÝ	OBEC: DĚČÍN			
INVESTOR: STATUTÁRNÍ MĚSTO DĚČÍN MÍROVÉ NÁMĚSTÍ 1175/5, 405 02, DĚČÍN VI.				
NÁZEV AKCE: Revitalizace workoutového hřiště na Letné na p.p.č. 1389 a 1390 v k.ú. Podmokly			FORMÁT:	A4
			DATUM:	6/2023
			ÚČEL:	DPS
			Č.ZAK.:	
			Č.KOPIE:	MĚŘÍTKO: 1:2000
KATASTRÁLNÍ SITUAČNÍ VÝKRES				Č. VÝKRESU: C.2.

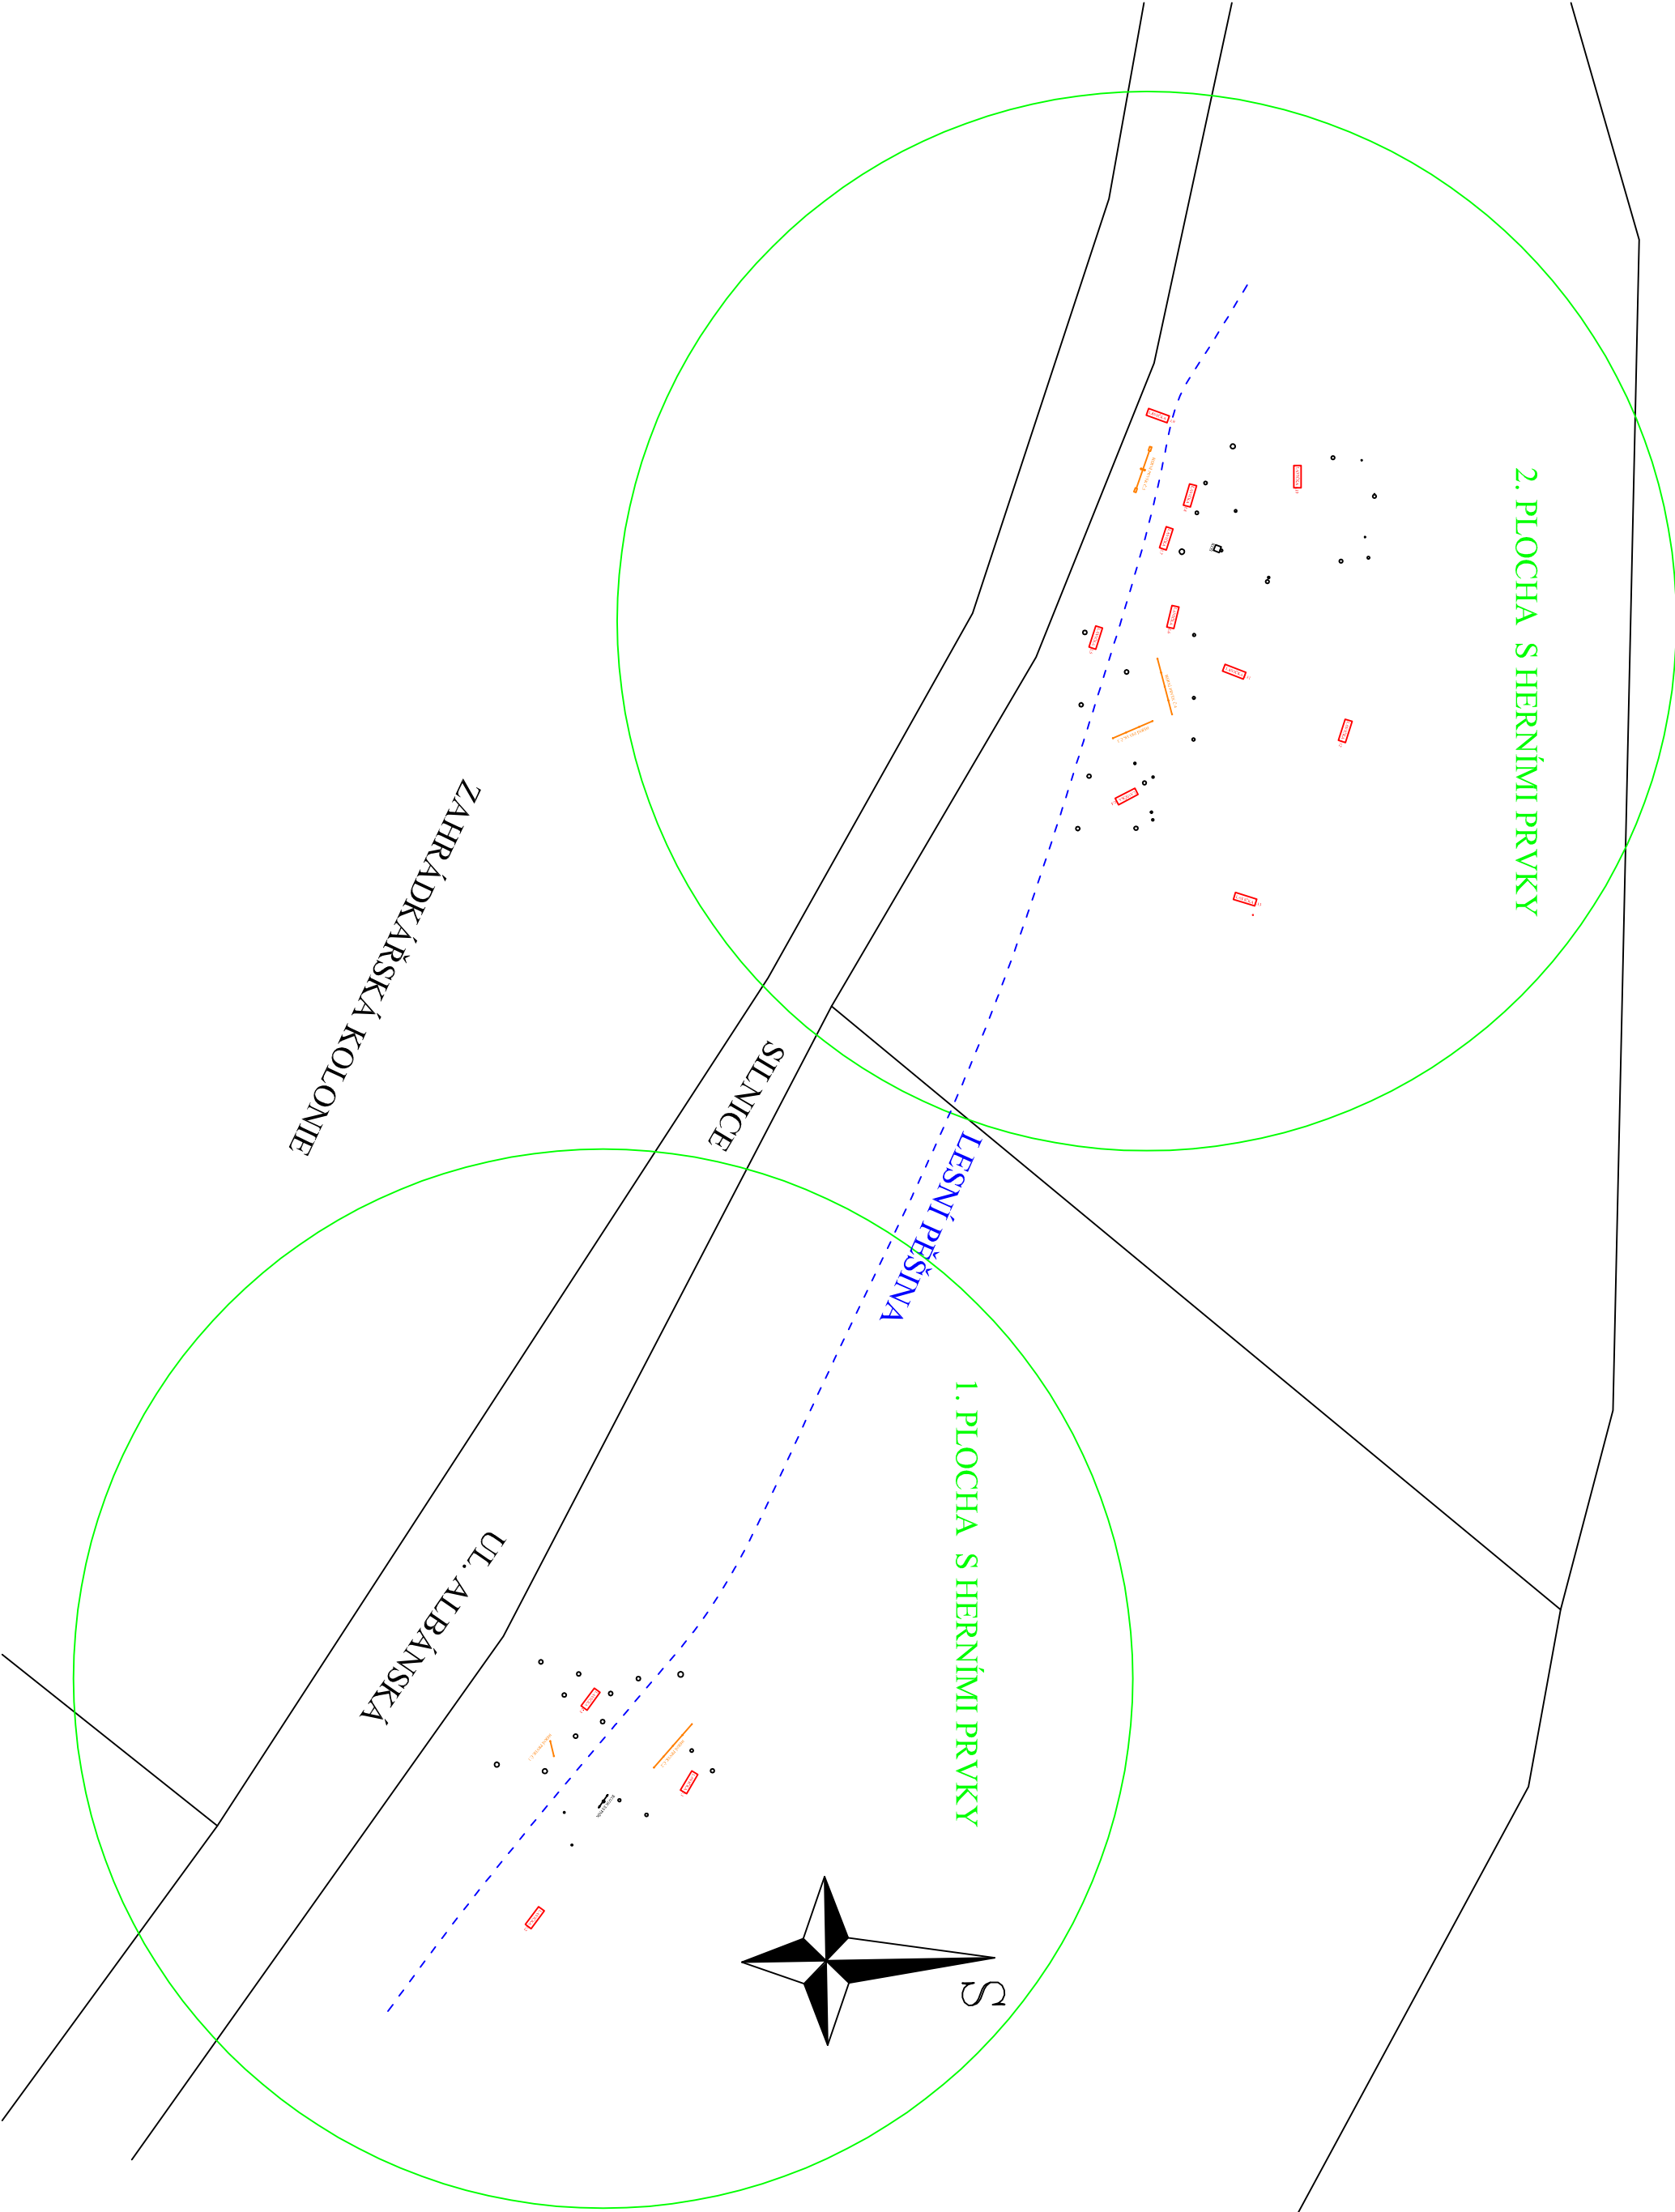

1. PLOCHA S HERNÍMI PRVKY
- 3 LAVIČKY A 2 CELOKOVOVÉ HERNÍ PRVKY
2. PLOCHA S HERNÍMI PRVKY
- 10 LAVIČEK A 3 CELOKOVOVÉ HERNÍ PRVKY

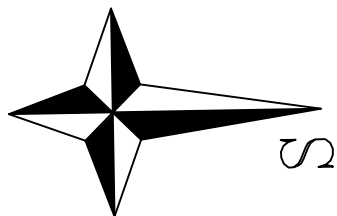

VYPRACOVAL: ING. VLADIMÍR BERAN		ZODPOVĚDNÝ PROJEKTANT: ING. VLADIMÍR BERAN			ING. VLADIMÍR BERAN AUTORIZOVANÝ INŽENÝR V OBOŘU POZEMNÍCH STAVEB ČÍSLO AUTORIZACE: Č.A. 040172, IČ 6688838 POŘÍZOVATEL: MĚSTO DEČÍN MÍROVÉ NÁMĚSTÍ 1175/5, 405 02, DEČÍN V.L. TEL.: 606 298 691	
KRAJ: ÚSTECKÝ		OBEC: DEČÍN				
INVESTOR: STATUTÁRNÍ MĚSTO DEČÍN MÍROVÉ NÁMĚSTÍ 1175/5, 405 02, DEČÍN V.L.						
NÁZEV AKCE:				FORMÁT: 3x A4		
Revitalizace workoutového hřiště na Letné na p.p.č. 1389 a 1390 v k.ú. Podmokly						DATUM: 6/2023
						ÚČEL: DPS
						Č.ZAK.:
KOORDINAČNÍ SITUAČNÍ VÝKRES, STÁVAJÍCÍ STAV				Č.KOPIE:		MĚŘÍTKO: 1:500
				Č. VÝKRESU: C.3.		

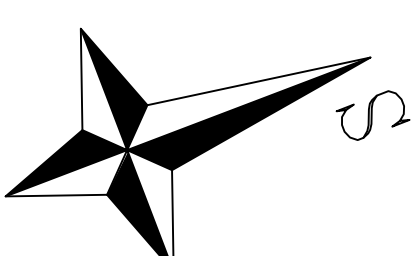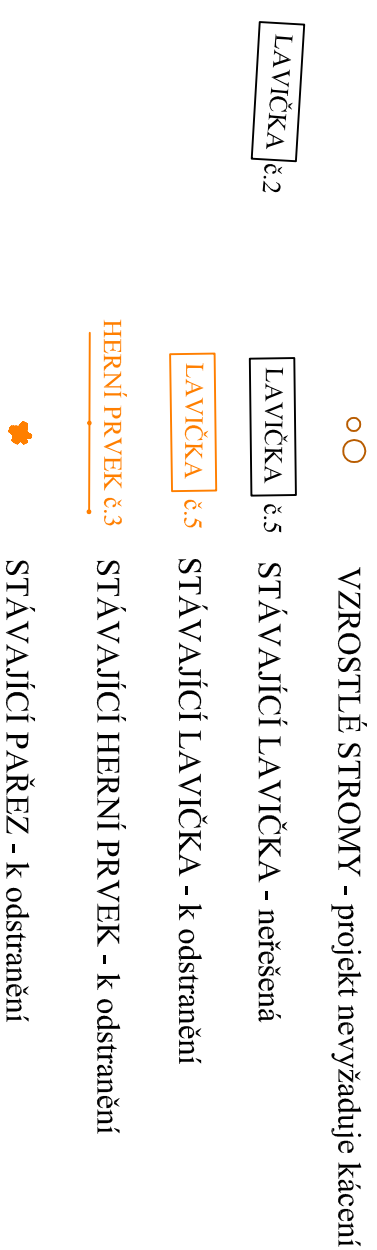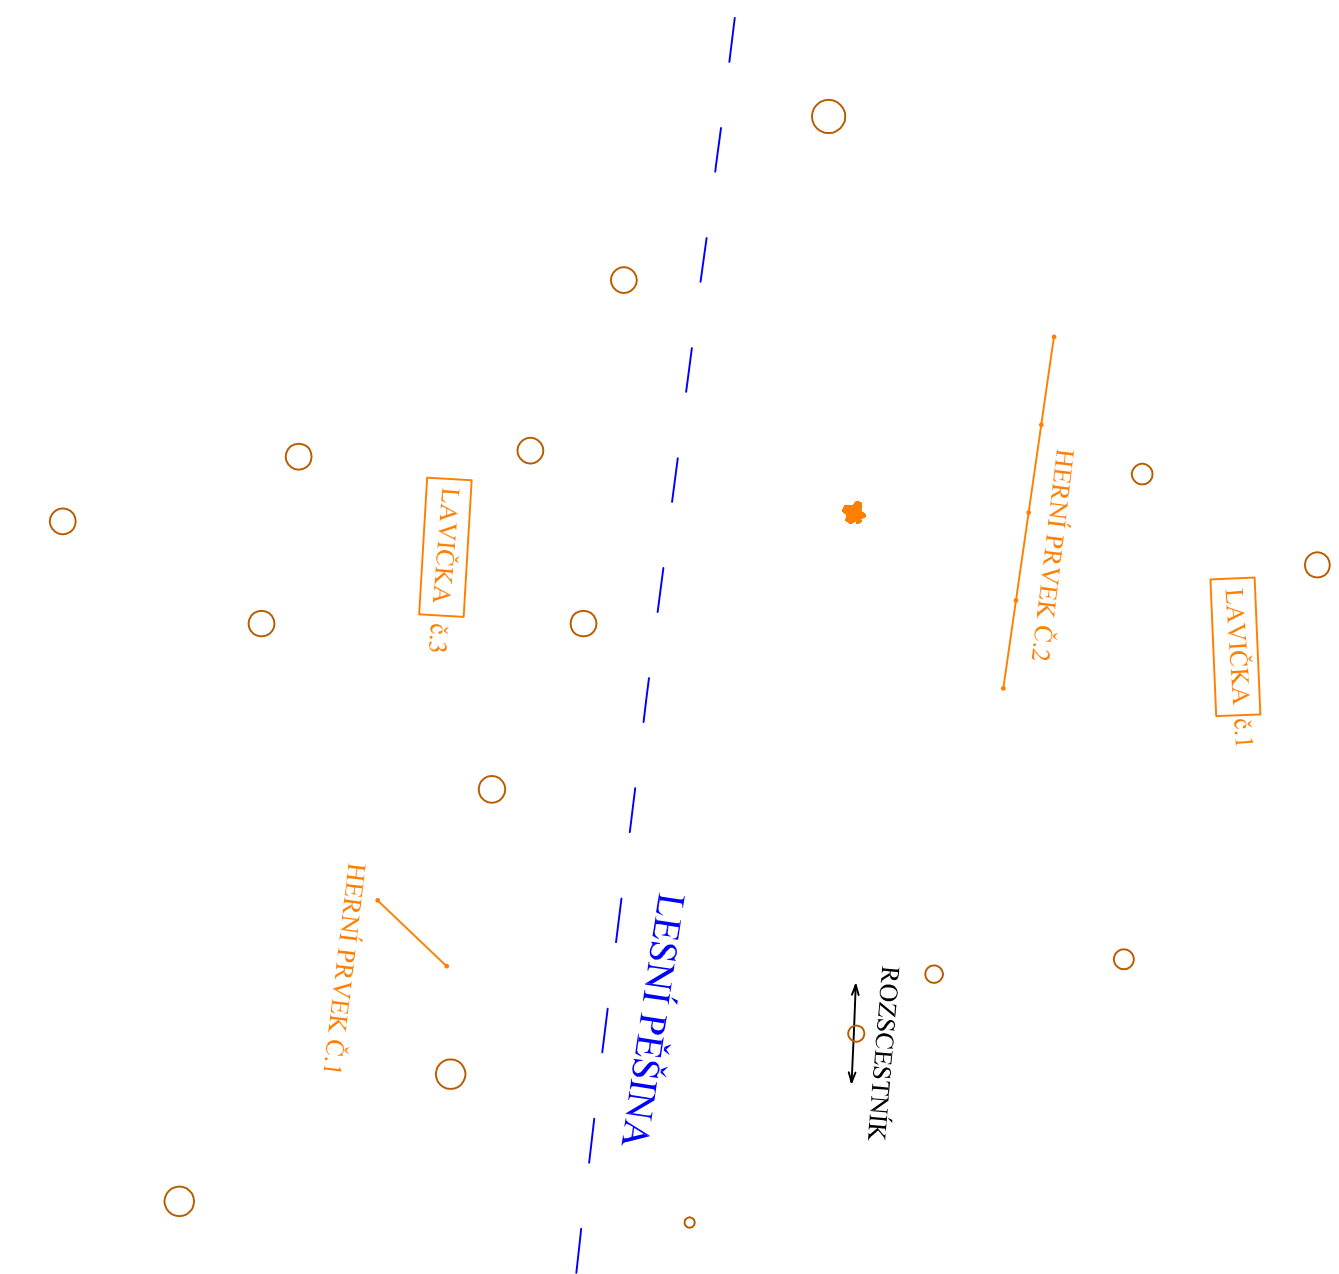

VYPRACOVAL: ING. VLADIMÍR BERAN		ZODPOVĚDNÝ PROJEKTANT: ING. VLADIMÍR BERAN		
KRAJ: ÚSTECKÝ		OBEČ: DĚČÍN		
INVESTOR: STATUTÁRNÍ MĚSTO DĚČÍN MÍROVÉ NÁMĚSTÍ 1175/5, 405 02, DĚČÍN VÍ.				
NÁZEV AKCE:				
Revitalizace workoutového hřiště na Letné na p.p.č. 1389 a 1390 v k.ú. Podmokly				
STÁVAJÍCÍ STAV - 1. PLOCHA S HERNÍMI PRVKY				
ING. VLADIMÍR BERAN AUTORIZOVANÝ INŽENÝR V OBLASTI POZEMNÍCH STAVEB ČÍSLO AUTORIZACE Č.A. 0401772, IČ 86888838 POPOVICKÁ 2009/61, DĚČÍN VÍ, 40502 vladimir@seznam.cz, www.beran-avehni-projektivy.cz TEL.: 606 298 691				
FORMÁT:		2x A4		
DATUM:		6/2023		
ÚČEL:		DPS		
Č.ZAK.:				
Č.KOPIE:		MĚŘÍTKO: 1:100		
		Č. VÝKRESU: D 1.1.1		

LAVIČKA č.12

LAVIČKA č.13

LEGENDA


○ ○ VZROSTLÉ STROMY - projekt nevyžaduje kácení

LAVIČKA č.5 STÁVAJÍCÍ LAVIČKA - neřešená

LAVIČKA č.5 STÁVAJÍCÍ LAVIČKA - k odstranění

HERNÍ PRVEK č.3 STÁVAJÍCÍ HERNÍ PRVEK - k odstranění

STÁVAJÍCÍ PAŘEZ - k odstranění

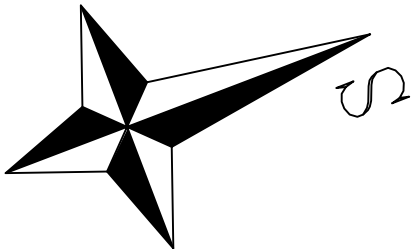

LESNÍ PĚŠINA

LAVIČKA č.9
HERNÍ PRVEK č.5

LAVIČKA č.5

LAVIČKA č.10

LAVIČKA č.11

KOŠ

LAVIČKA č.6

HERNÍ PRVEK č.4

HERNÍ PRVEK č.3

LAVIČKA č.4

LAVIČKA č.8


LAVIČKA č.7



ASFALTOVÁ KOMUNIKACE

VYPRACOVAL: ING. VLADIMÍR BERAN		ZODPOVĚDNÝ PROJEKTANT: ING. VLADIMÍR BERAN		
KRAJ: ÚSTECKÝ		OBEC: DĚČÍN		
INVESTOR: STATUTÁRNÍ MĚSTO DĚČÍN MÍROVÉ NÁMĚSTÍ 1175/5, 405 02, DĚČÍN VÍL.				
NÁZEV AKCE:				
Revitalizace workoutového hřiště na Letné na p.p.č. 1389 a 1390 v k.ú. Podmokly				
STÁVAJÍCÍ STAV - 2. PLOCHA S HERNÍMI PRVKY				
ING. VLADIMÍR BERAN AUTORIZOVANÝ INŽENÝR V OBLASTI POZEMNÍCH STAVEB PROVOZOVATEL: Ing. Vladimír Beran, 19688838 POŘÁDOVATEL: DĚČÍN VÍL, 4002 vlabbernet@seznam.cz, www.beran-stavebni-projekt.cz TEL.: 606 298 691				
FORMÁT:	2x A4			
DATUM:	6/2023			
ÚČEL:	DPS			
Č.ZAK.:				
Č.KOPIE:	MĚŘITKO: 1:100			
Č. VÝKRESU:	D 1.1.2			

ING. VLADIMÍR BERAN
AUTORIZOVANÝ INŽENÝR V OBOŘI POZEMNÍCH STAVEB
ČÍSLO AUTORIZACE: Č.A. 040172, IČ: 6688838
RODOVÁ CKÁ 3909/61, DĚČÍN VÍL. 40502
vlaber@seznam.cz, www.kam-zadatekprojektu.cz
TEL.: 606 298 691

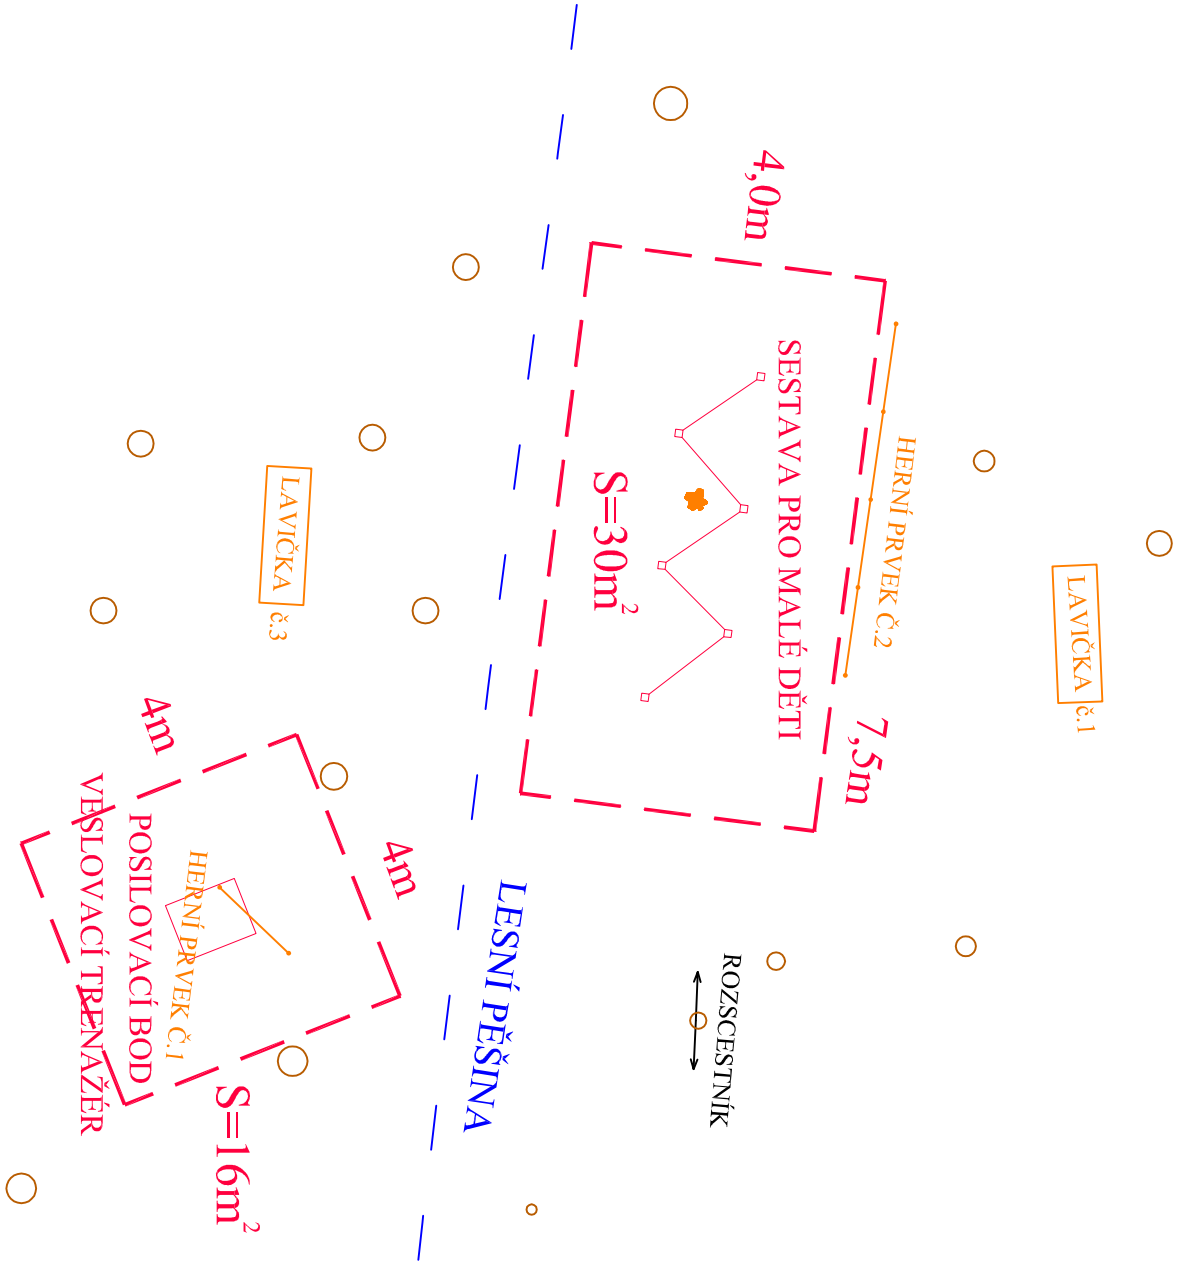


LEGENDA

- VZROSTLÉ STROMY - projekt nevyžaduje kácení
- LAVIČKA č.5 STÁVAJÍCÍ PRVKY - neřešené
- PRVEK NOVÝ PRVEK K ZABUDOVÁNÍ
- BEZPEČNOSTNÍ ZÓNA 1,5M OD KONSTRUKCE
- LAVIČKA ODDISTRANĚNÁ LAVIČKA
- HERNÍ PRVEK ODDISTRANĚNÝ STÁVAJÍCÍ PRVEK
- ODDISTRANĚNÝ STÁVAJÍCÍ PAŘEZ

POZN.: NOVÉ PRVKY BUDOU ZORIENTOVÁNY TAK, ABY VŽDY MĚLI BEZPEČNOSTNÍ ZONU 1,5 m VE VŠECH SMĚRECH

MOBILIRŤ TAK ABY USAZEN V ROVINĚ S BEZPEČNÝM PŘÍSTUPEM

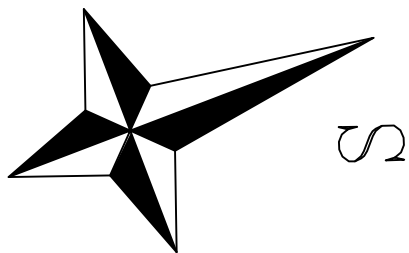

VYPRACOVAL: ING. VLADIMÍR BERAN		ZODPOVĚDNÝ/PROJEKTANT: ING. VLADIMÍR BERAN		
KRAJ: ÚSTECKÝ		OBEC: DĚČÍN		
INVESTOR: STATUTÁRNÍ MĚSTO DĚČÍN MÍROVÉ NÁMĚSTÍ 1175/5, 405 02, DĚČÍN VI.				
NÁZEV AKCE:				
Revitalizace workoutového hřiště na Letné na p.p.č. 1389 a 1390 v k.ú. Podmokly				
NÁVRHOVÝ STAV - 1. PLOCHA S HERNÍMI PRVKY				

FORMÁT:		2x A4
DATUM:		6/2023
ÚČEL:	DPS	
Č.ZAK.:		
Č.KOPIE:	MĚŘÍTKO:	1:100
	Č. VÝKRESU:	D 1.1.3

ING. VLADIMÍR BERAN

AUTORIZOVANÝ INŽENÝR V OBORU POZEMNÍCH STAVEB

ČÍSLO AUTORIZACE: Č.A. 0401772, IČ: 8688838

POŘÍZENÍ: 2009/61, DĚČÍN VI, 40502

vladberan@seznam.cz, www.kceni-stavebniprojekty.cz

TEL.: 606 298 691


ASFALTOVÁ KOMUNIKACE

LAVIČKA č.12

LAVIČKA č.13





LEGENDA

-  VZROSTLÉ STROMY - projekt nevyžaduje kácení
-  LAVIČKA č.5 STÁVAJÍCÍ PRVKY - neřešené
-  PRVEK NOVÝ PRVEK K ZABUDOVÁNÍ
-  BEZPEČNOSTNÍ ZÓNA 1,5M OD KONSTRUKCE
-  LAVIČKA ODSTRANĚNÁ LAVIČKA
-  HERNÍ PRVEK ODSTRANĚNÝ STÁVAJÍCÍ HERNÍ PRVEK
-  ODSTRANĚNÝ STÁVAJÍCÍ PŘEŽ

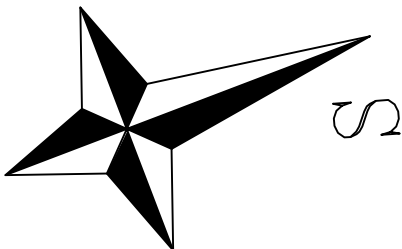

POZN.: NOVÉ PRVKY BUDOU ZORIENTOVÁNY TAK, ABY VŽDY MĚLI BEZPEČNOSTNÍ ZONU 1,5 m VE VŠECH SMĚRECH
MOBILIŘ TAK ABY USAZEN V ROVINĚ S BEZPEČNÝM PŘÍSTUPEM

VYPRACOVAL: ING. VLADIMÍR BERAN		ZODPOVĚDNÝ PROJEKTANT: ING. VLADIMÍR BERAN		
KRAJ: ÚSTECKÝ		OBEC: DEČÍN		
INVESTOR: STATUTÁRNÍ MĚSTO DEČÍN MÍROVÉ NÁMĚSTÍ 1175/5, 405 02, DEČÍN VÍL.				
NÁZEV AKCE:				
Revitalizace workoutového hřiště na Letné na p.p.č. 1389 a 1390 v k.ú. Podmokly				
NÁVRHOVÝ STAV - 2. PLOCHA S HERNÍMI PRVKY				
ING. VLADIMÍR BERAN AUTORIZOVANÝ INŽENÝR V OBLASTI POZEMNÍCH STAVEB Č. PRŮVODNÍHO LISTU: 1389/2023, 1390/2023 PRŮVODNÍ LIST: 1389/2023, 1390/2023 vydávám: 6.6.2023, Ing. Vladimír Beran TEL.: 606 298 691				
FORMÁT:	2x A4			
DATUM:	6/2023			
ÚČEL:	DPS			
Č.ZAK.:				
Č.KOPIE:	MĚŘITKO: 1:100			
Č. VÝKRESU:		D 1.1.4		

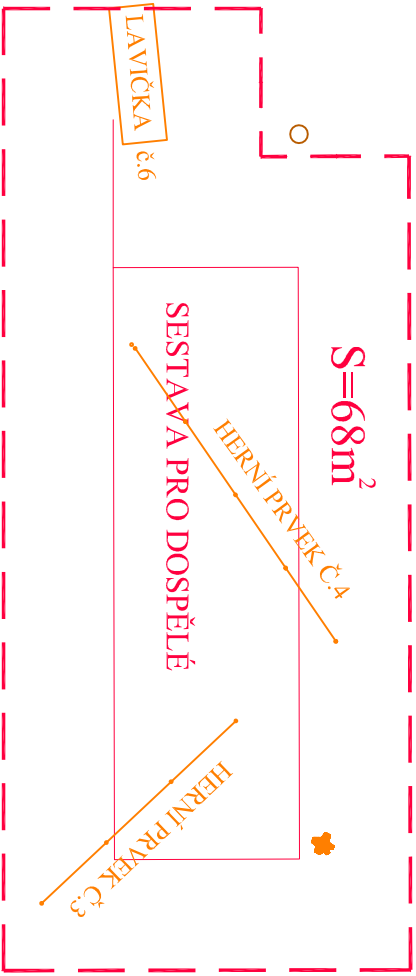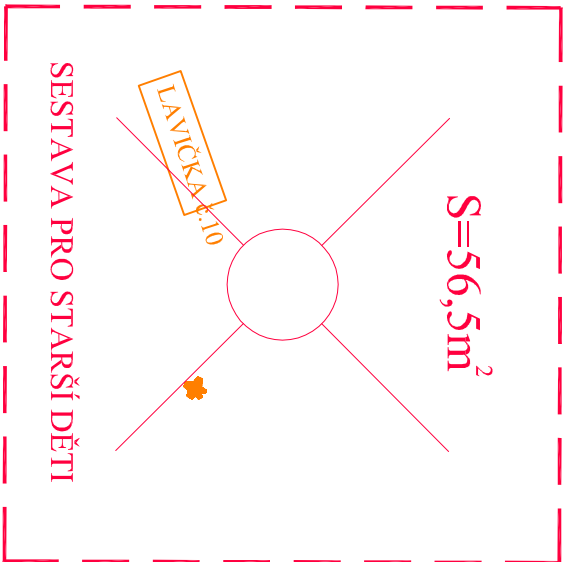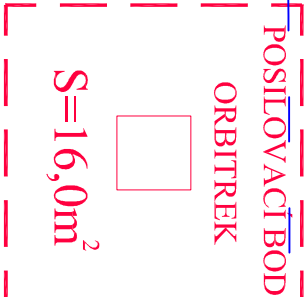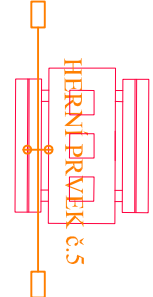


LAVIČKA č.11

LAVIČKA č.6

LESNÍ PĚŠINA


ASFALTOVÁ KOMUNIKACE

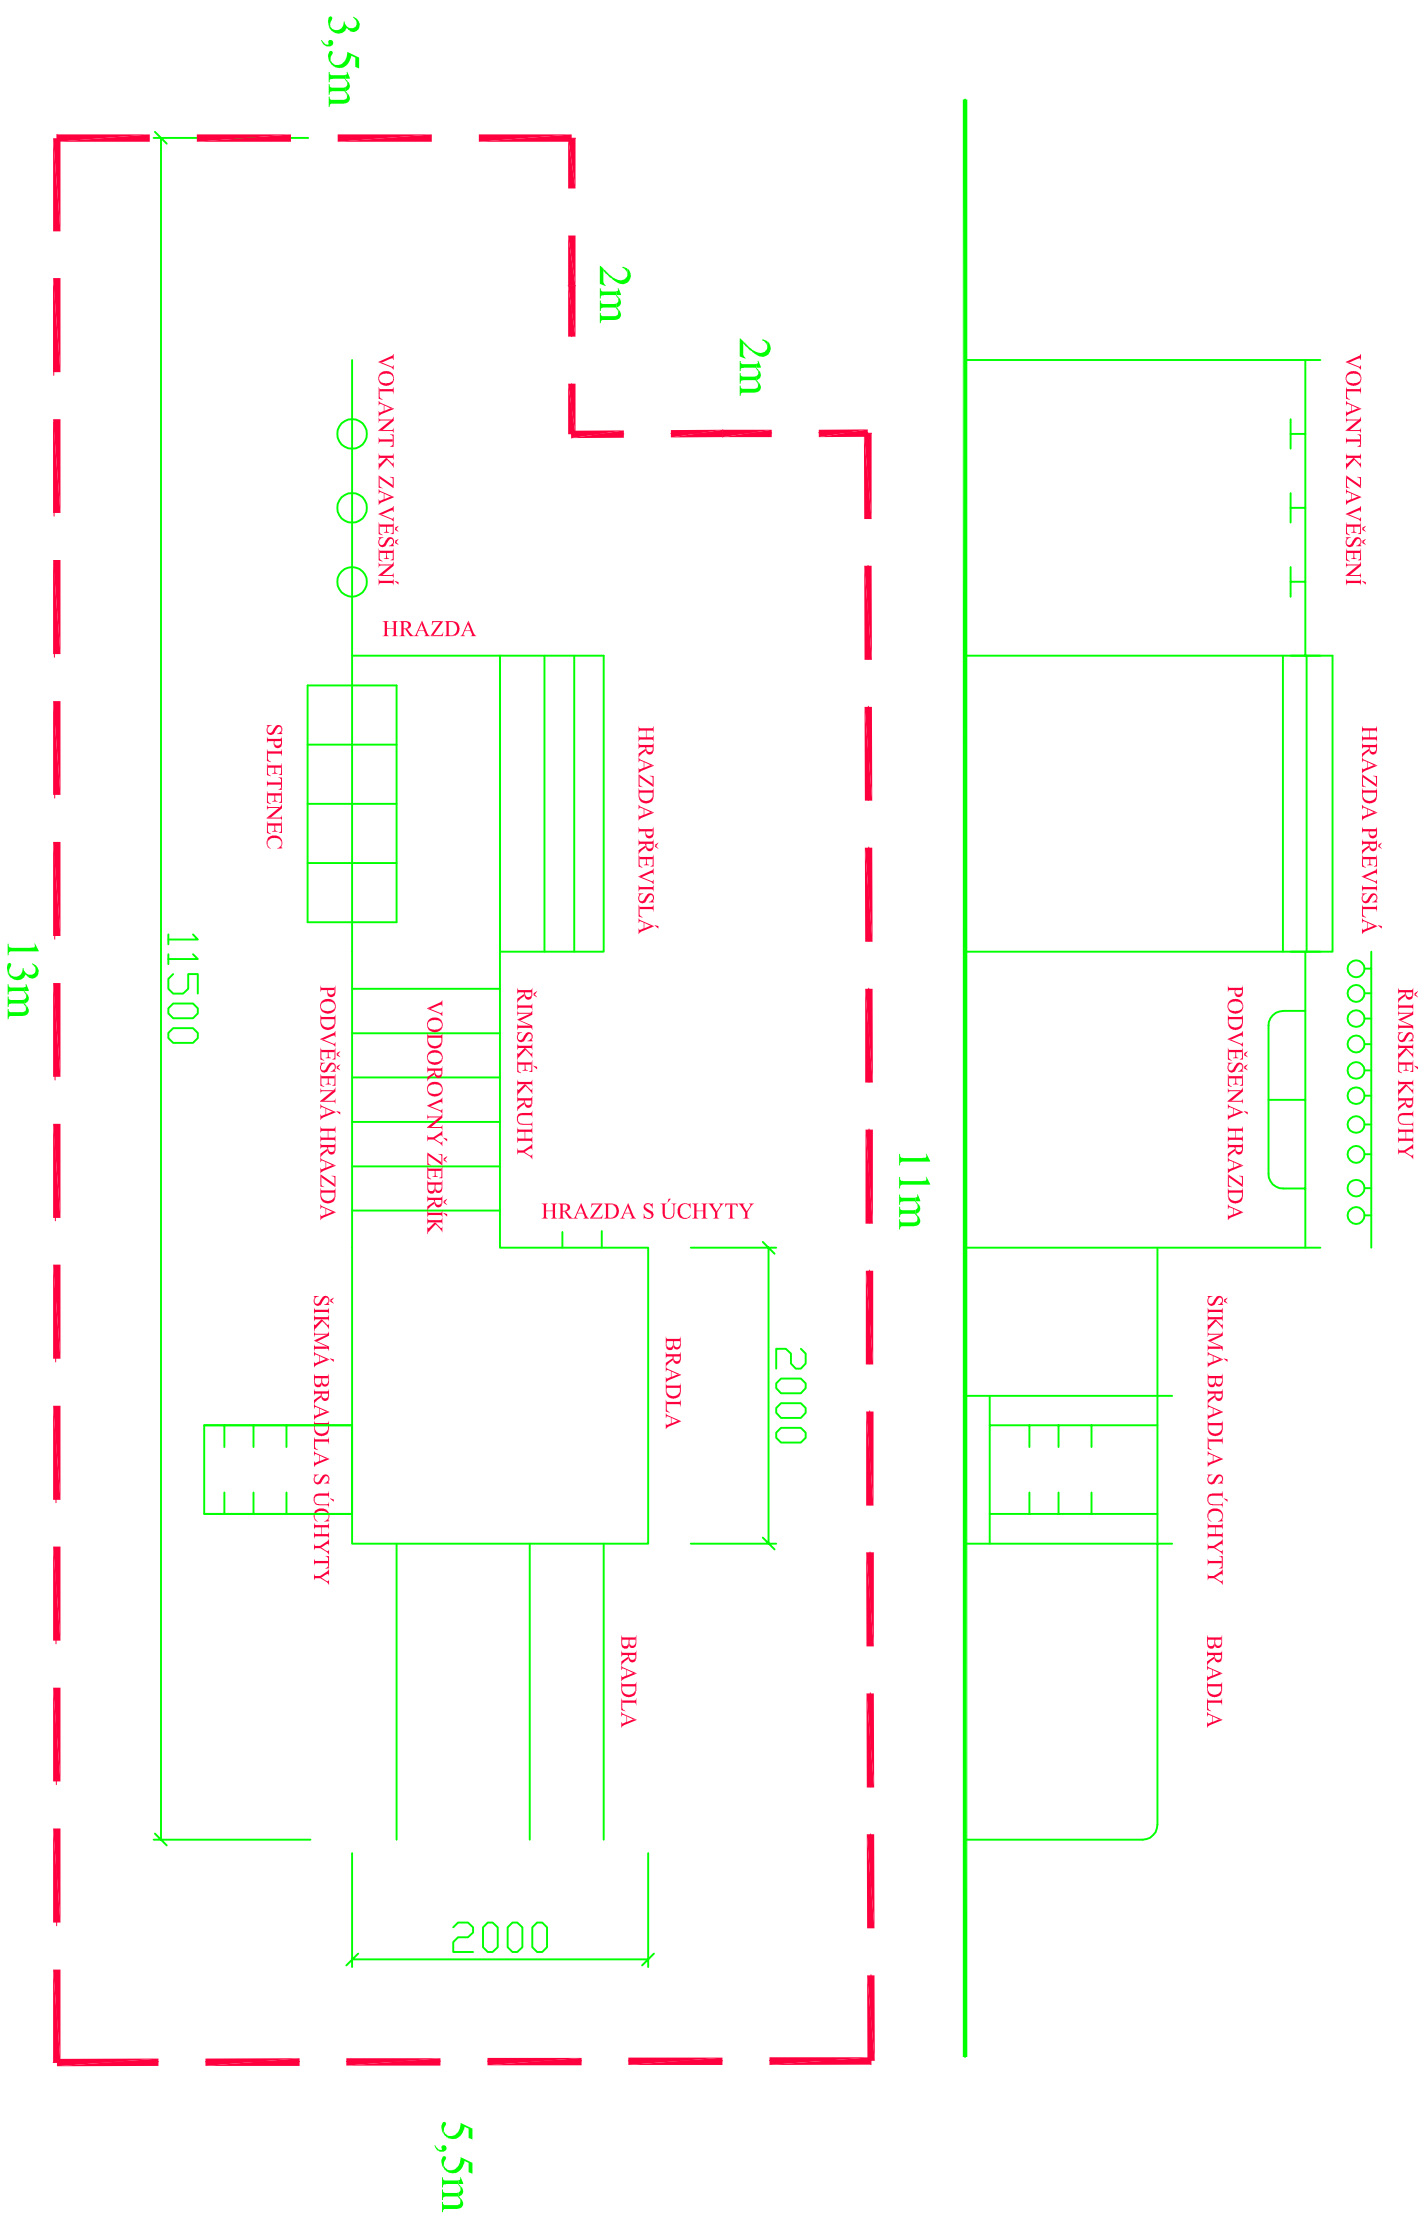



ILUSTRATIVNÍ OBRAZĚK

VYPRACOVAL: ING. VLADIMÍR BERAN		ZODPOVĚDNÝ PROJEKTANT: ING. VLADIMÍR BERAN	
KRAJ: ÚSTECKÝ		OBEČ: DĚČÍN	
INVESTOR: STATUTÁRNÍ MĚSTO DĚČÍN MÍKOVÉ NÁMĚSTÍ 1175/5, 405 02, DĚČÍN VI.			
NÁZEV AKCE:			
Revitalizace workoutového hřiště na Letné na p.p.č. 1389 a 1390 v k.ú. Podmokly			
NÁVRHOVÝ STAV - SESTAVA PRO DOSPĚLÉ			
FORMÁT:		2x A4	
DATUM:		6/2023	
ÚČEL:		DPS	
Č.ZAK.:			
Č.KOPIE:		MĚŘÍTKO: 1:100	
		Č. VÝKRESU: D 1.1.5	

Lezecká stěna, šplhací síť, prohazovadlo, lanový trychtýř, šplhací lana.





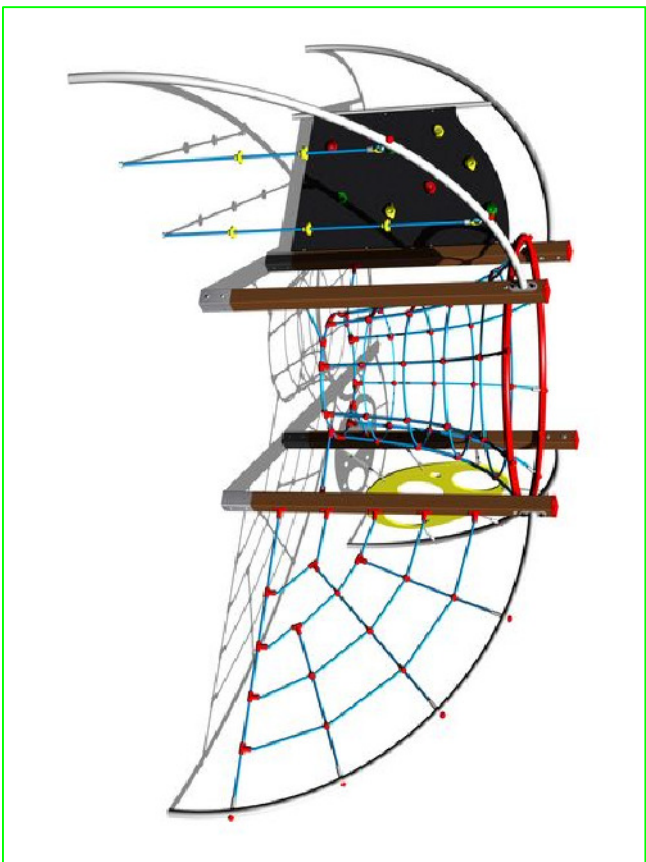


ILUSTRATIVNÍ OBRÁZEK

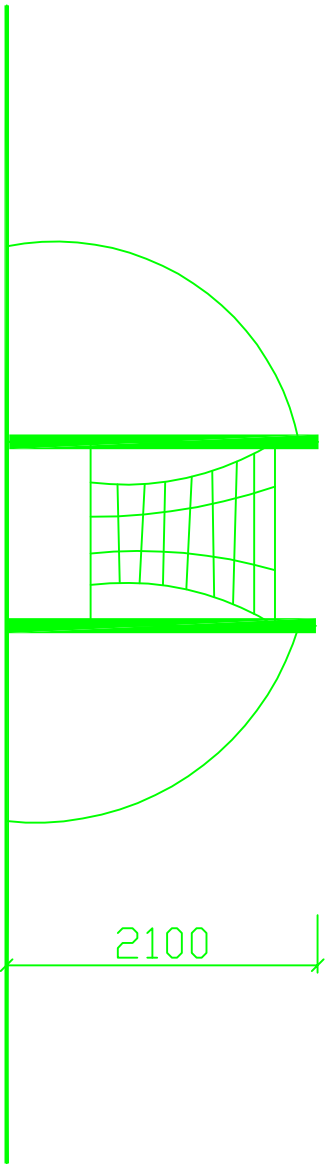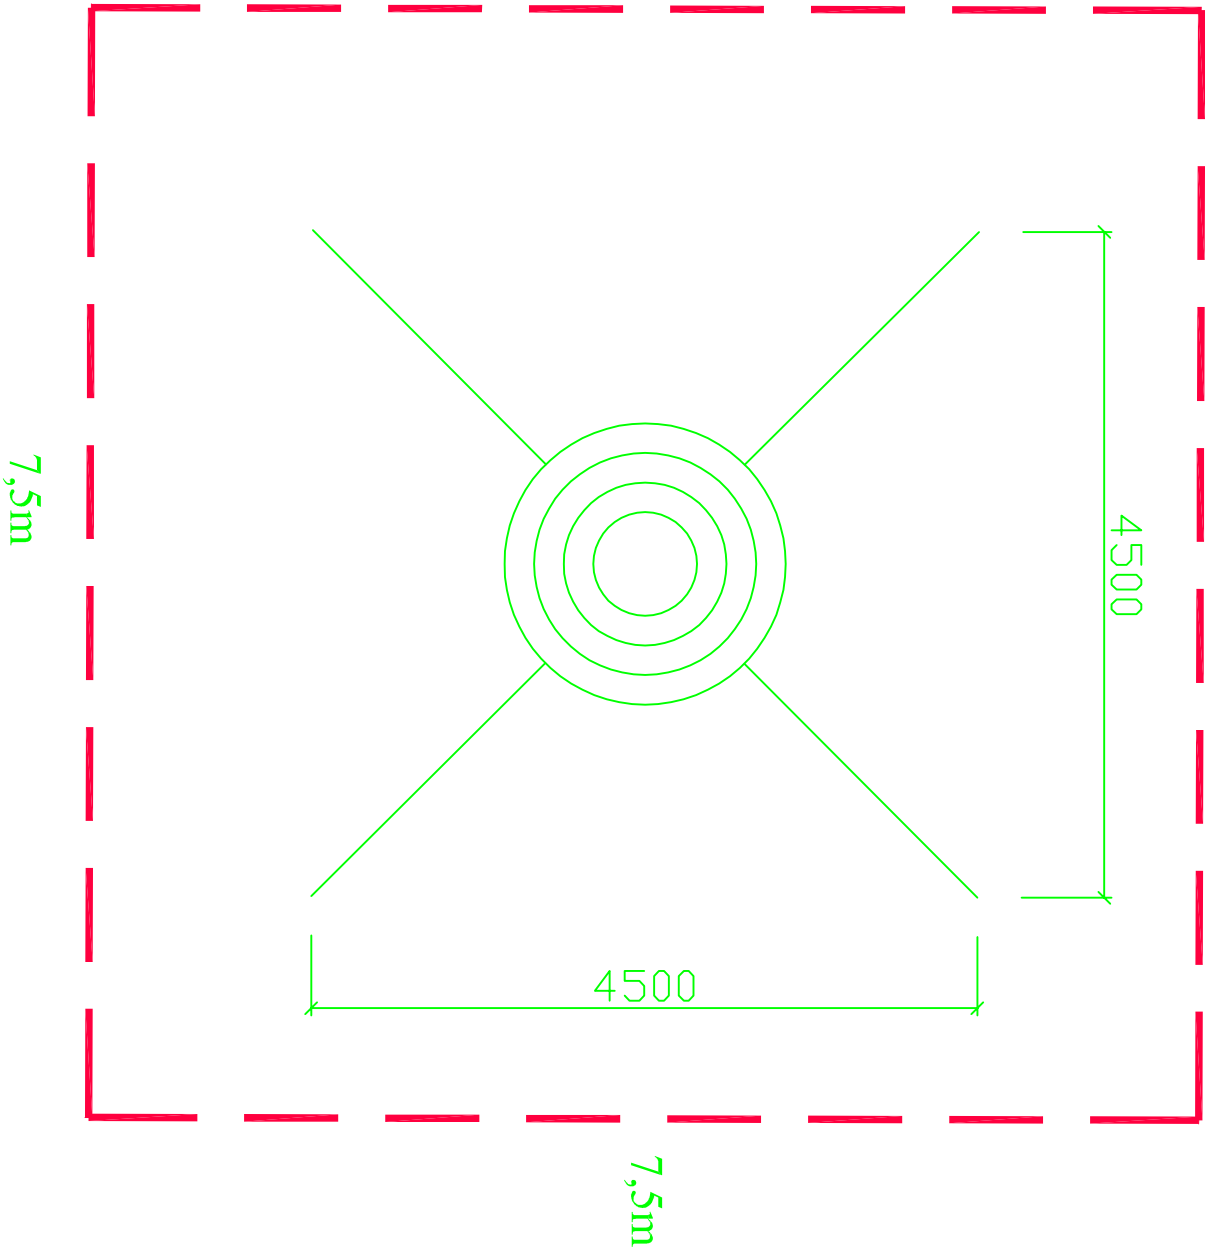

POZN.:BEZPEČNOSTNÍ ZÓNA 1,5M OD KONSTRUKCE
UKOTVENÍ DLE KONKRÉTNÍHO VÝROBKU A VÝROBCE
Certifikováno dle EN 1176

VYPRACOVAL: ING. VLADIMÍR BERAN		ZODPOVĚDNÝ/PROJEKTANT: ING. VLADIMÍR BERAN		
KRAJ: ÚSTECKÝ		OBEC: DĚČÍN		
INVESTOR: STATUTÁRNÍ MĚSTO DĚČÍN MÍROVÉ NÁMĚSTÍ 1175/5, 405 02, DĚČÍN VI.				
NÁZEV AKCE:				
Revitalizace workoutového hřiště na Letné na p.p.č. 1389 a 1390 v k.ú. Podmokly				
NÁVRHOVÝ STAV - SESTAVA PRO STARŠÍ DĚTI				
FORMÁT:		2x A4		ING. VLADIMÍR BERAN AUTORIZOVANÝ INŽENÝR V OBORU POZEMNÍCH STAVEB ČÍSLO AUTORIZACE Č.A. 0401772, IČ 8688838 POŘOVATELKA 2009/61, DĚČÍN VI, 40502 vladberan@seznam.cz, www.kceni-stavebniprojektvy.cz TEL.: 606 298 691
DATUM:		6/2023		
ÚČEL:		DPS		
Č.ZAK.:				
Č.KOPIE:				
MĚŘÍTKO:		1:100		
Č. VÝKRESU:		D 1.1.6		

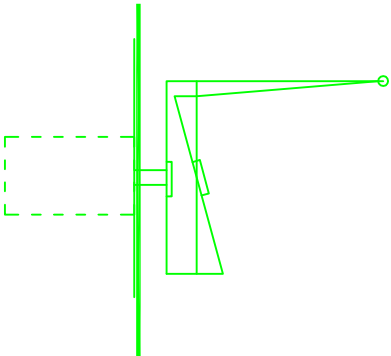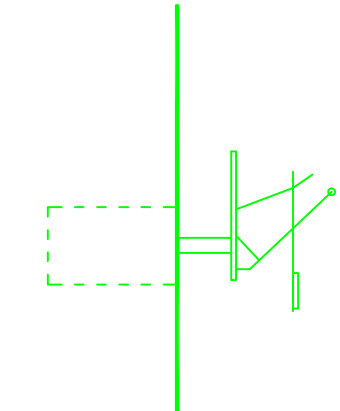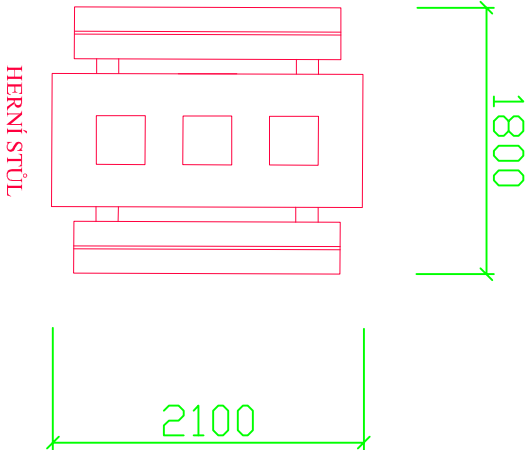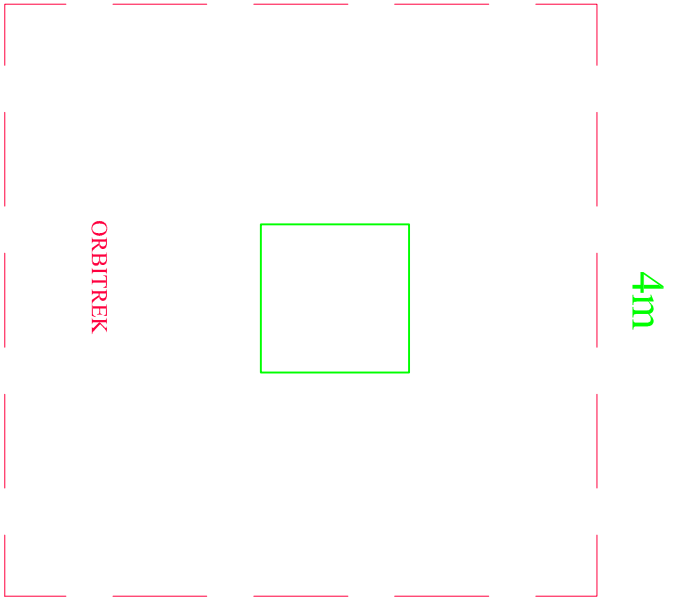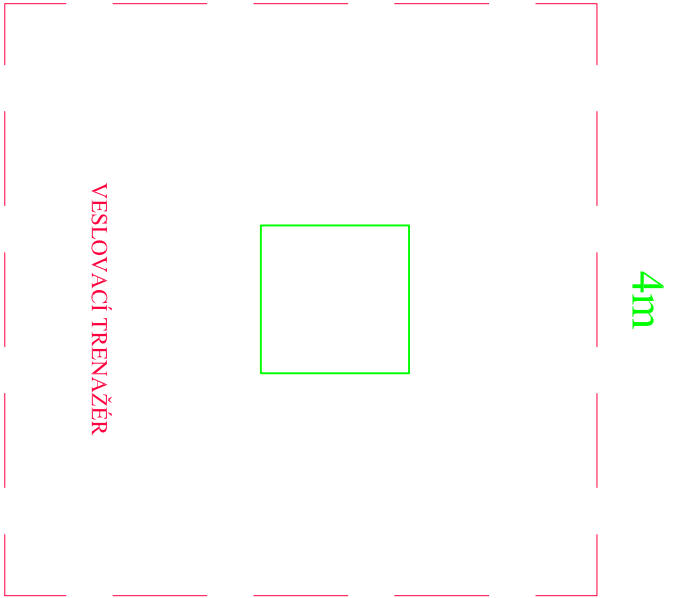

ILUSTRATIVNÍ OBRÁZEK


ILUSTRATIVNÍ OBRÁZEK

ILUSTRATIVNÍ OBRÁZEK

POZN.:BEZPEČNOSTNÍ ZÓNA MIN.1,5M OD KONSTRUKCE

POSILOVACÍ STROJE PROVEDENÍ SLOUPOVÉ, ZPŮSOB A HLoubKA
UKOTVENÍ DLE KONKRÉTNÍHO VÝROBKU A VÝROBCE
HERNÍ STŮL BETONOVÝ S ŠACHOVNICÍ POPŘ. I JINOU DESKOVOU HROU

VYPRACOVAL: ING. VLADIMÍR BERAN		ZODPOVĚDNÝ/PROJEKTANT: ING. VLADIMÍR BERAN	
KRAJ: ÚSTECKÝ		OBEC: DEČÍN	
INVESTOR: STATUTÁRNÍ MĚSTO DEČÍN MÍROVÉ NÁMĚSTÍ 1175/5, 405 02, DEČÍN VI.			
NÁZEV AKCE:			
Revitalizace workoutového hřiště na Letné na p.p.č. 1389 a 1390 v k.ú. Podmokly			
NÁVRHOVÝ STAV POSILOVACÍ STROJE A HERNÍ STŮL			
FORMÁT:		2x A4	
DATUM:		6/2023	
ÚČEL:		DPS	
Č.ZAK.:			
Č.KOPIE:		MĚŘÍTKO: 1:100	
Č. VÝKRESU:		D 1.1.7	

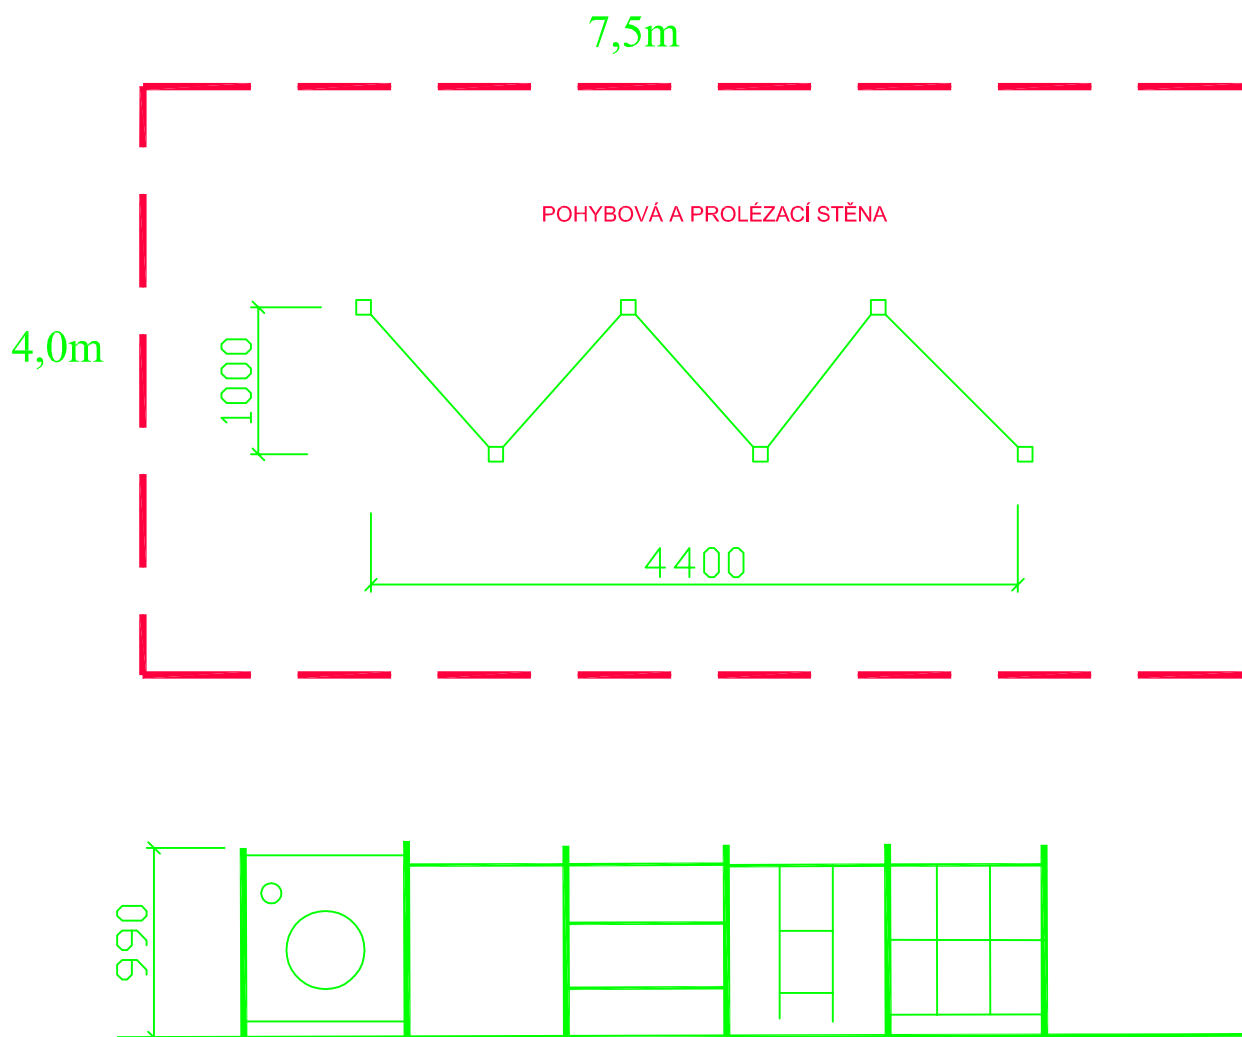

POZN:BEZPEČNOSTNÍ ZÓNA 1,5M OD KONSTRUKCE
UKOTVENÍ DLE KONKRÉTNÍHO VÝROBKU A VÝROBCE
Certifikováno dle EN 1176

VYPRACOVAL: ING. VLADIMÍR BERAN	ZODPOVĚDNÝPROJEKTANT: ING. VLADIMÍR BERAN		ING. VLADIMÍR BERAN AUTORIZOVANÝ INŽENÝR V OBORU POZEMNÍCH STAVEB ČÍSLO AUTORIZACE Č.A. 0401772, IČ 86888838 POPOVICKÁ 2009/61 , DĚČÍN VI, 40502 vladberan@seznam.cz, www.beran-stavebniprojekty.cz TEL.: 606 298 691	
KRAJ: ÚSTECKÝ	OBEC: DĚČÍN			
INVESTOR: STATUTÁRNÍ MĚSTO DĚČÍN MÍROVÉ NÁMĚSTÍ 1175/5, 405 02, DĚČÍN VI.				
NÁZEV AKCE: Revitalizace workoutového hřiště na Letné na p.p.č. 1389 a 1390 v k.ú. Podmokly			FORMÁT:	2x A4
			DATUM:	6/2023
			ÚČEL:	DPS
			Č.ZAK.:	
			Č.KOPIE:	MĚŘÍTKO: 1:100
NÁVRHOVÝ STAV - SESTAVA PRO MALÉ DĚTI				Č. VÝKRESU: D 1.1.8