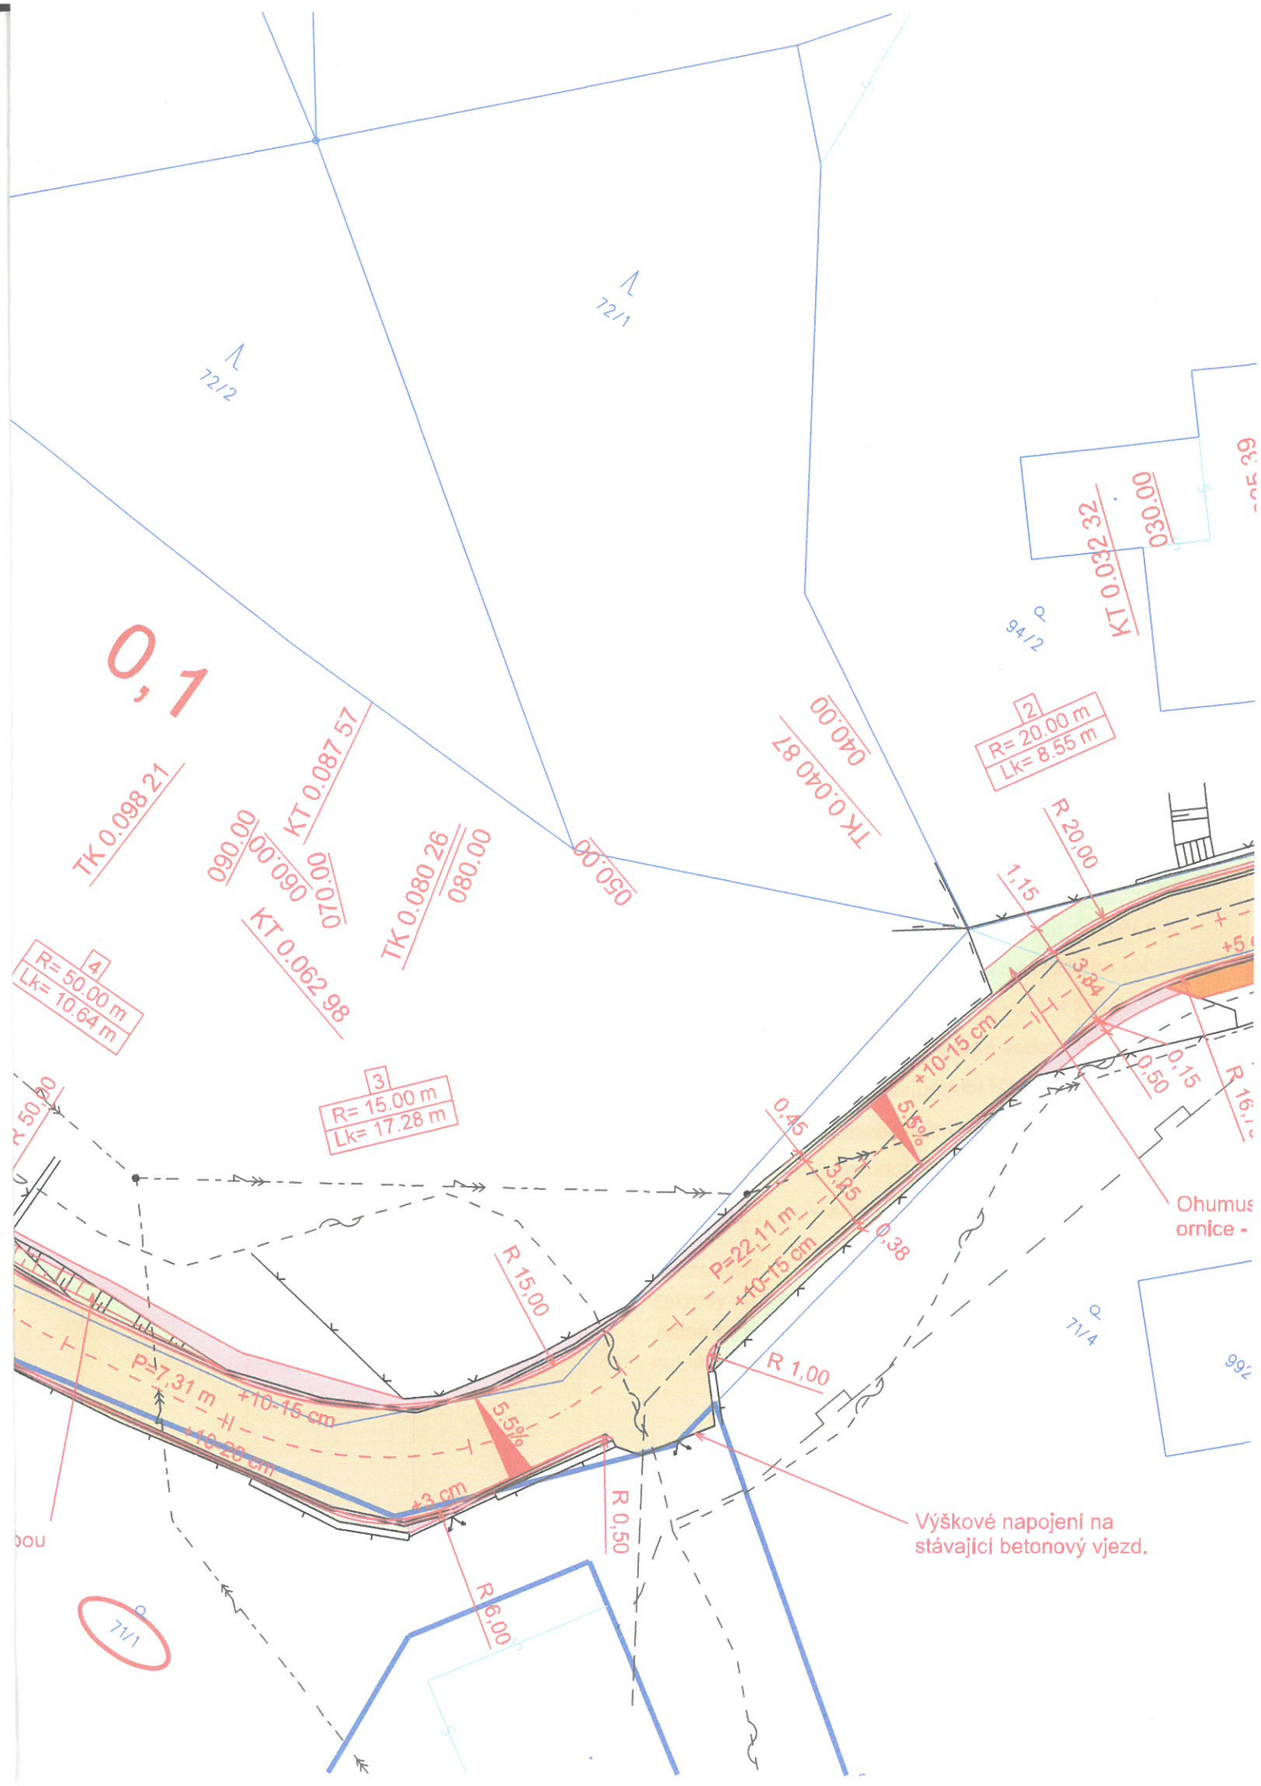

Zdůvodnění záboru:
- dočasný zábor slouží pro pohyb stavby a finální úpravy krajnice až ke stávajícímu oplocení
- trvalý zábor slouží k opravě komunikace a uložení silniční obruby

Stavbou dotčený pozemek

71/1

Stavbou dotčený pozemek: LV 300
K.ú.: Bělá u Děčína (625248)
Vlastník: Vtelenská Ivana
Na Nivách 57/1
Děčín X-Bělá, 40502 Děčín

p.p.č. 71/1 dočasný zábor 4,5 m²
trvalý zábor 13,0 m²

Jako vlastník pozemku
p.p.č. 71/1
souhlasím s provedením stavebního záměru
"Oprava MK na p.p.č.1162, k.ú. Bělá u Děčína po přívalovém dešti 17.7.2021"

v: DĚČÍN, dne: 23.5, podpis:

SOUŘADNICOVÝ SYSTÉM S-JTSK
VÝŠKOVÝ SYSTÉM Bpv

INVESTOR

STATUTÁRNÍ MĚSTO DĚČÍN
MAGISTRÁT MĚSTA DĚČÍN
Mírové náměstí 1175/5, 405 38 Děčín

STAVBA

OPRAVA MK NA p.p.č.1162, K.Ú. BĚLÁ U DĚČÍNA PO PŘÍVALOVÉM DEŠTI 17.7.2021

S.A.W. CONSULTING s.r.o.
Prašná 2324, 407 47 Varnsdorf
středisko UL: Božtěšická 216/34, 400 01 Ústí n. L.
web: www.sawconsulting.cz e-mail: info@sawconsulting.cz

VYPRACOVAL	ZODPOVĚDNÝ PROJEKTANT	TECHNICKÁ KONTROLA
ING. DÁŠA ŠTARMANOVÁ	ING. JIŘÍ HENYCH	ING. HELENA HLUBUČKOVÁ

INVESTOR	STAT. MĚSTO DĚČÍN
ZAKÁZKOVÉ ČÍSLO	2021-037
DATUM	11/2021
STUPEŇ	DUSP/PDPS
MĚŘÍTKO	-
Č. PŘÍLOHY	PARÉ

PŘÍLOHA

KOORDINAČNÍ VÝKRES ZÁBORU (P.P.Č.71/1)
IVANA VTELENSKÁ