
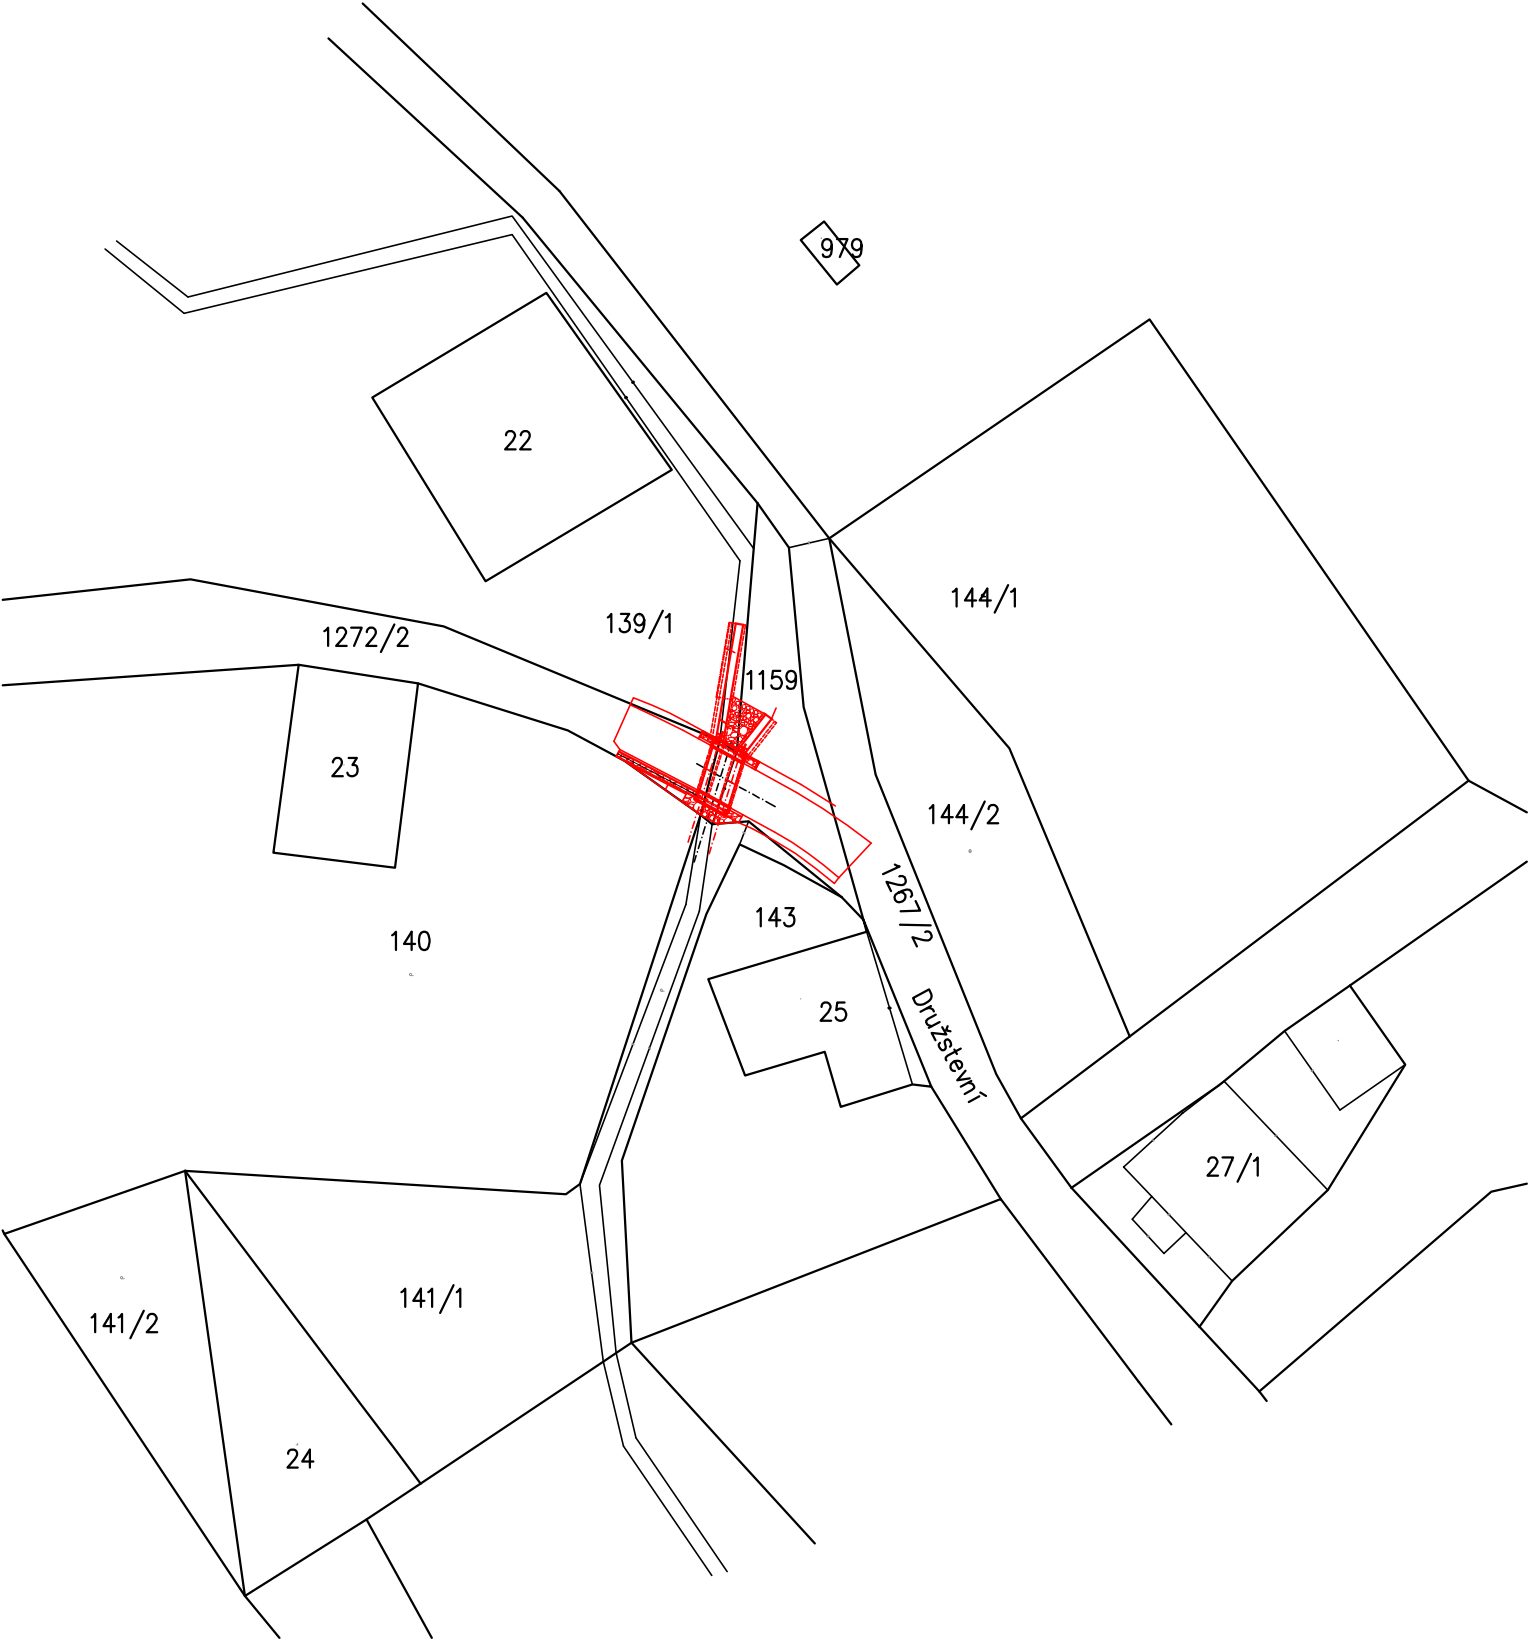


OPRAVA MOSTU DRUŽSTEVNÍ DC-0442,
DĚČÍN X - BĚLÁ U DĚČÍNA
KATASTRÁLNÍ SITUAČNÍ VÝKRES
M 1:500

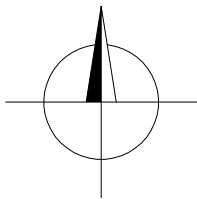

Oprava mostu Družstevní DC-0442, Děčín X - Bělá u Děčína		
SO	KATASTRÁLNÍ ÚZEMÍ	PARCELY
201	Bělá u Děčína (625248)	139/1, 141/1, 144/2, 1159, 1267/2, 1272/2

SOUŘADNICOVÝ SYSTÉM S-JTSK
VÝŠKOVÝ SYSTÉM Bpv

INVESTOR

STATUTÁRNÍ MĚSTO DĚČÍN
Mírové náměstí 1175/5, 405 38 Děčín IV

STAVBA

OPRAVA MOSTU DRUŽSTEVNÍ DC-0442,
DĚČÍN X - BĚLÁ U DĚČÍNA

S.A.W. CONSULTING s.r.o.
Prašná 2324, 407 47 Varnsdorf
středisko UL: Božtěšická216/34, 400 01 Ústí n. L.
web: www.sawconsulting.cz e-mail: info@sawconsulting.cz

VYPRACOVAL	ZODPOVĚDNÝ PROJEKTANT	TECHNICKÁ KONTROLA	INVESTOR	STATUT. MĚSTO DĚČÍN
ING. EVA DRAGOUNOVÁ	JAROSLAV ZAVADIL, DiS.	ZLATA BRADÁČOVÁ, DiS.	ZAKÁZKOVÉ ČÍSLO	2020-015
			DATUM	05/2020
			STUPEŇ	DSP/PDPS
			MĚŘÍTKO	1:500
PŘÍLOHA	KATASTRÁLNÍ SITUAČNÍ VÝKRES		Č. PŘÍLOHY	PARÉ
			C.2	