




PŮDORYS M1:50

VSAKOVACÍ NÁDRŽ 45 m³

ŘEZ B-B' M1:50

PŮDORYS M1:50

VSAKOVACÍ NÁDRŽ 24 m³

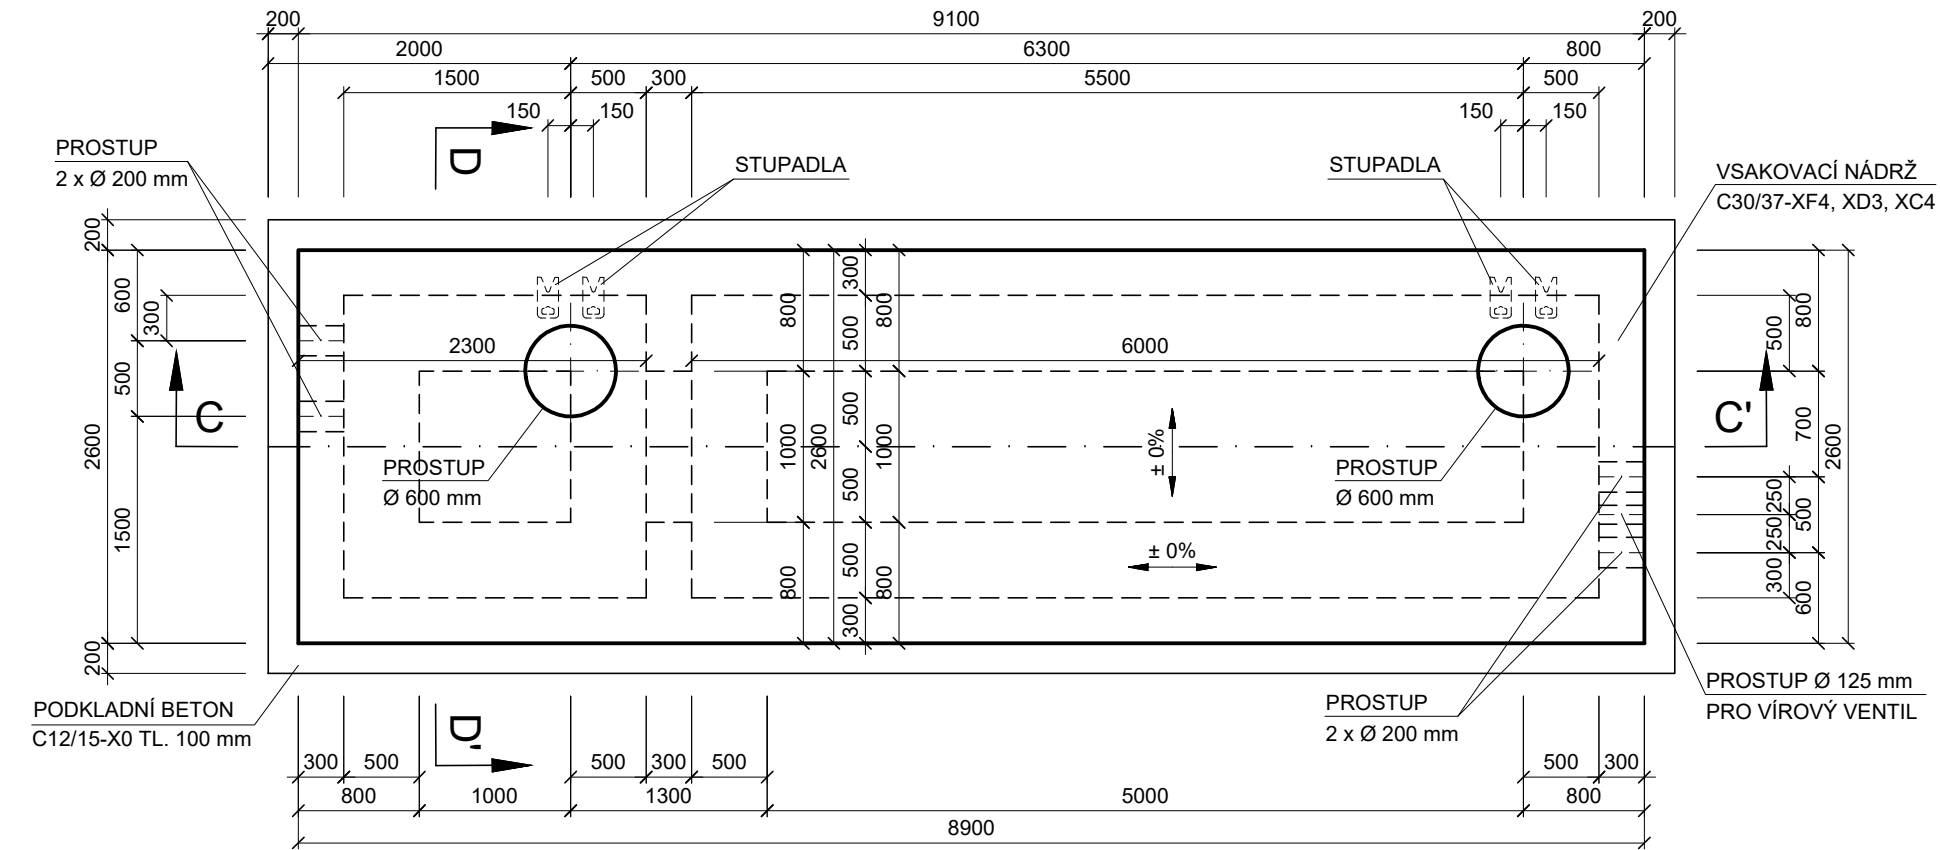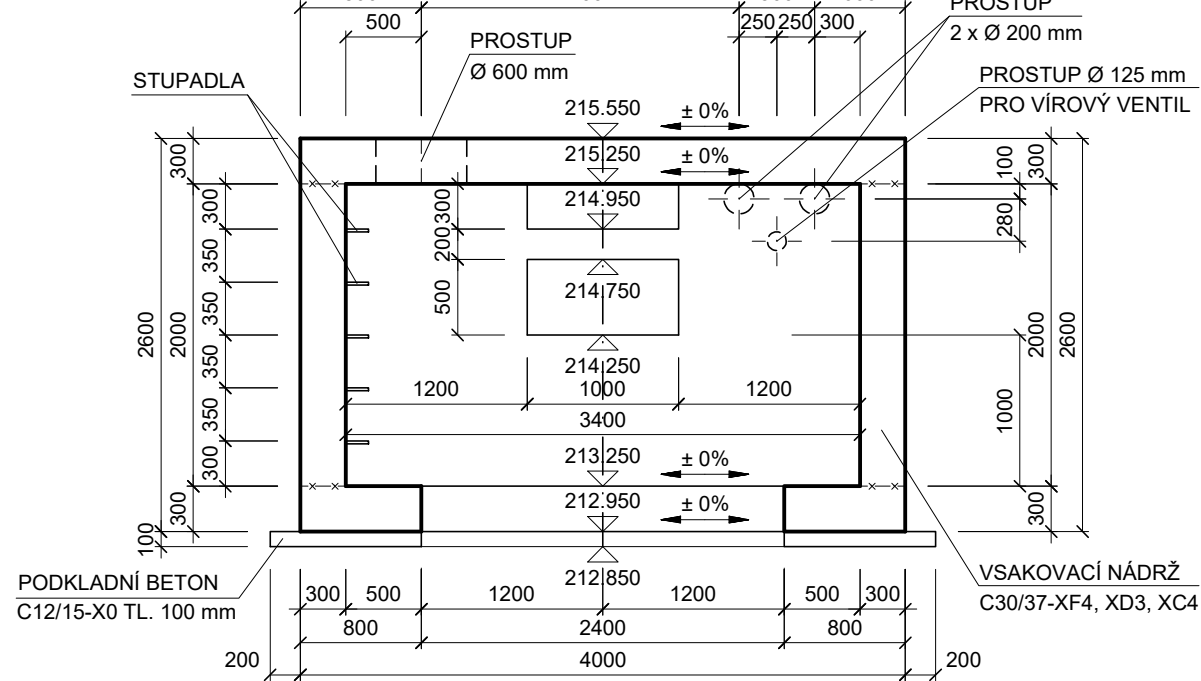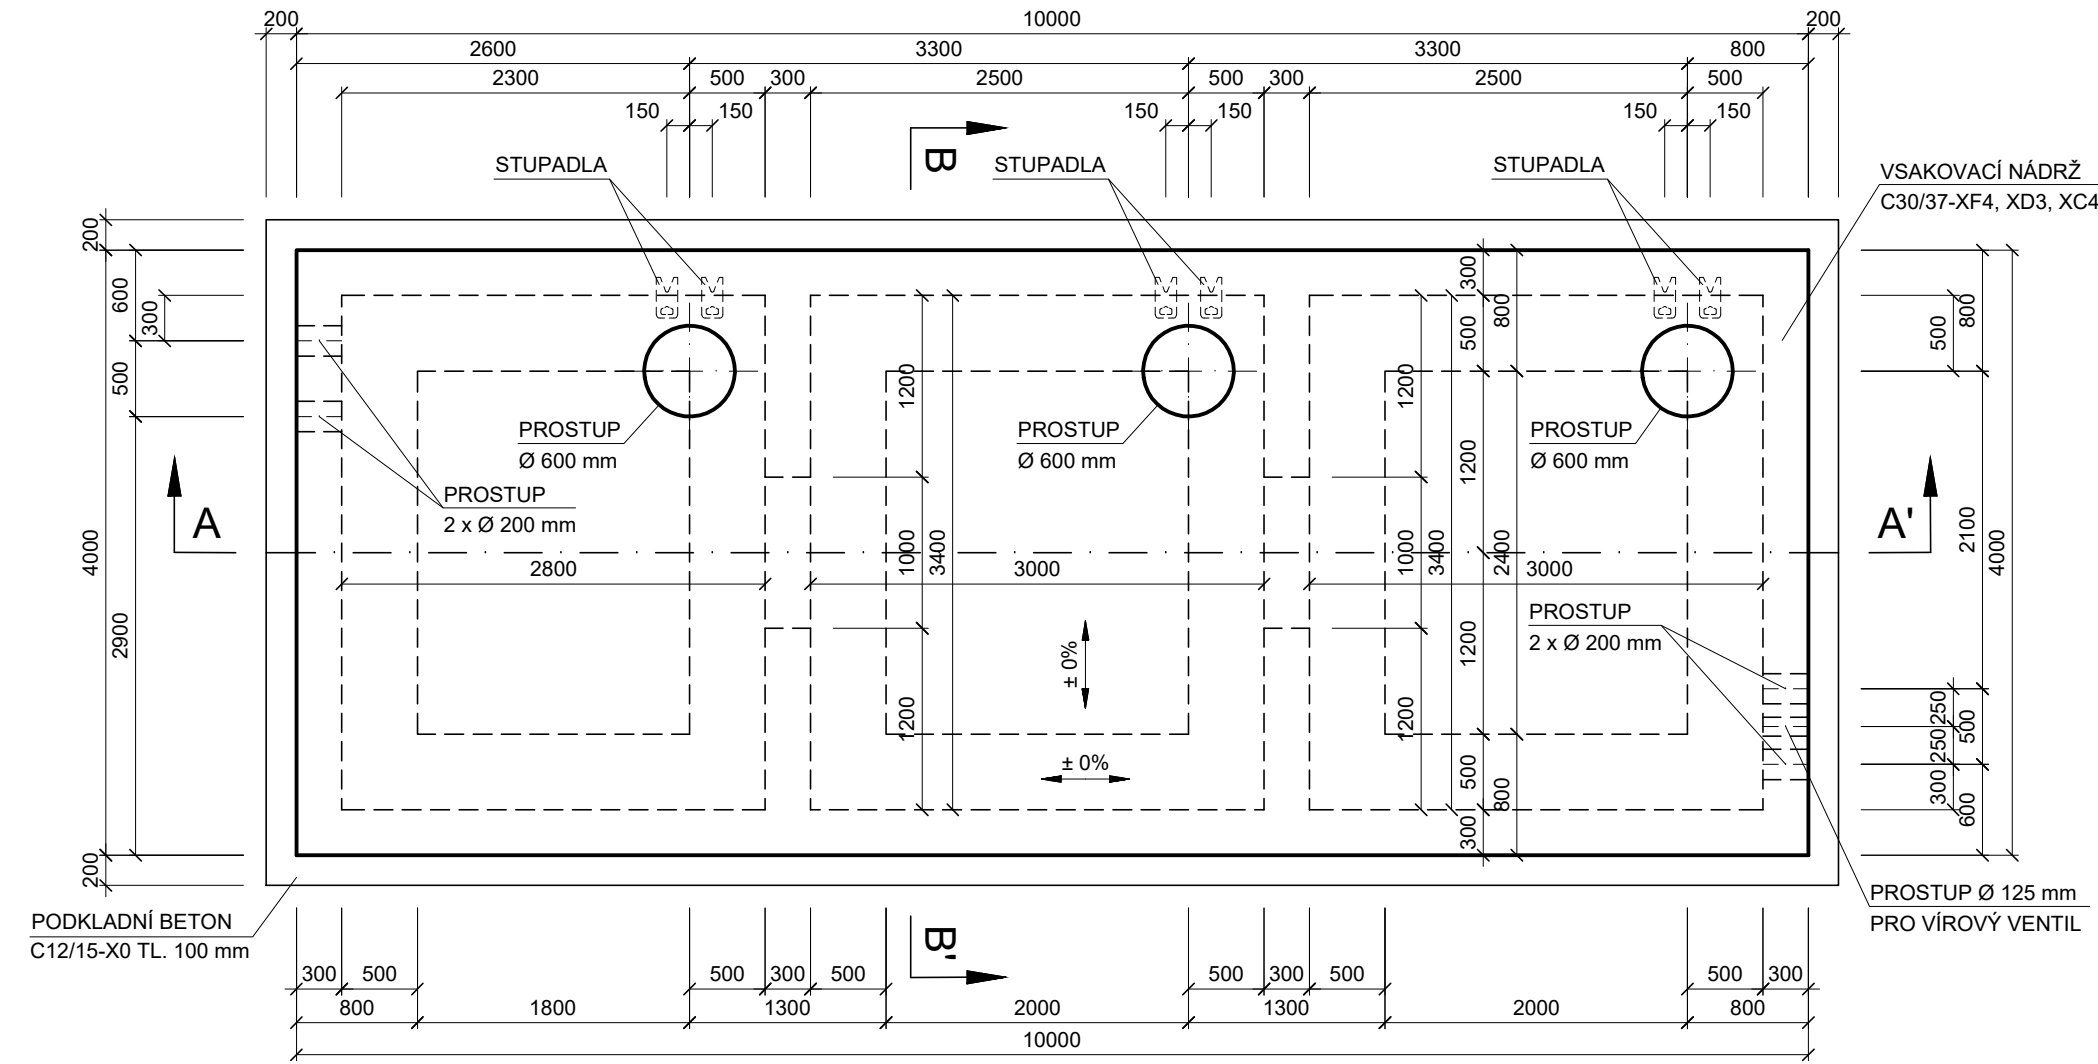

POUŽITÉ MATERIÁLY:

BETONY DLE ČSN EN 206+A1, TKP18

PODKLADNÍ BETON OSTATNÍ C12/15-X0

VSAKOVACÍ NÁDRŽ C30/37-XF4, XD3, XC4

KATEGORIE POVRCHŮ BETONOVÝCH KONSTRUKCÍ (TKP18, 8.8.1)

- POHLEDOVÉ PLOCHY C1d - VODOVZDORNÁ PŘEKLIŽKA NEBO OCELOVÉ BEDNĚNÍ
- NEPOHLEDOVÉ PLOCHY VŠECH KONSTRUKCÍ Aa - NEHOBLOVANÁ PRKNA NA SRAZ
- C1a - VODOVZDORNÁ PŘEKLIŽKA NEBO OCELOVÉ BEDNĚNÍ

GEOMETRICKÁ PŘESNOST:

(DLE TKP PK kap.1, příl. 9 A TKP PK, kap. 18)

TŘÍDY PŘESNOSTI:

- PRO NOSNOU KONSTRUKCI 10

TOLERANCE ROVINATOSTI

DLE TAB. 4 V TKP PK, kap. 1, příl. 9

ODCHYLKY SVISLOSTI

DLE TAB. 5 V TKP PK, kap. 1, příl. 9

POZNÁMKA:

PRACOVNÍ SPÁRA — × — × —

- ZKOSENÍ VŠECH ZASYPANÝCH HRAN 30/30
- ZKOSENÍ VŠECH VIDITELNÝCH HRAN 20/20
- POVRCH PRACOVNÍCH SPAR BUDE OČIŠTĚN, ZBAVEN CEMENTOVÉHO MLÉKA A ZDRSNĚN, VYČNÍVAJÍCÍ VÝZTUŽ BUDE OČIŠTĚNA

SOUŘADNICOVÝ SYSTÉM S-JTSK

VÝŠKOVÝ SYSTÉM B_pv

INVESTOR

STATUTÁRNÍ MĚSTO DĚČIN

MAGISTRÁT MĚSTA DĚČIN

Mírové nám. 1175/5, 405 38 Děčín IV

SO 101 OPRAVA KOMUNIKACE DRUŽSTEVNÍ			
STAVBA		S.A.W. CONSULTING s.r.o.	
OPRAVA MK DRUŽSTEVNÍ DĚČÍN X PO PŘÍVALOVÉM DEŠTI 17.7.2021, p.p.č.1272/2, 1159, 1267/2, 1134/13, K.Ú. BĚLÁ U DĚČÍNA		Praha 2324, 407 47 Varnsdorf	
		středisko UL- Božetěšická 216/34, 400 01 Ústí n. L.	
VYPRACOVAL		INVESTOR	
ZLATA BRADÁČOVÁ ,DIS.		ZAKÁZKOVÉ ČÍSLO	
		2021-037	
		STAT. MĚSTO DĚČÍN	
		DATUM	
		04/2022	
		STUPĚN	
		DUSP/PDPS	
		MĚŘITKO	
		1:50	
PŘÍLOHA		Č. VÝKRESU	
VSAKOVACÍ NÁDRŽE		D.1.1	
		8	