


SITUAČNÍ VÝKRES ŠIRŠÍCH VZTAHŮ M 1:20 000

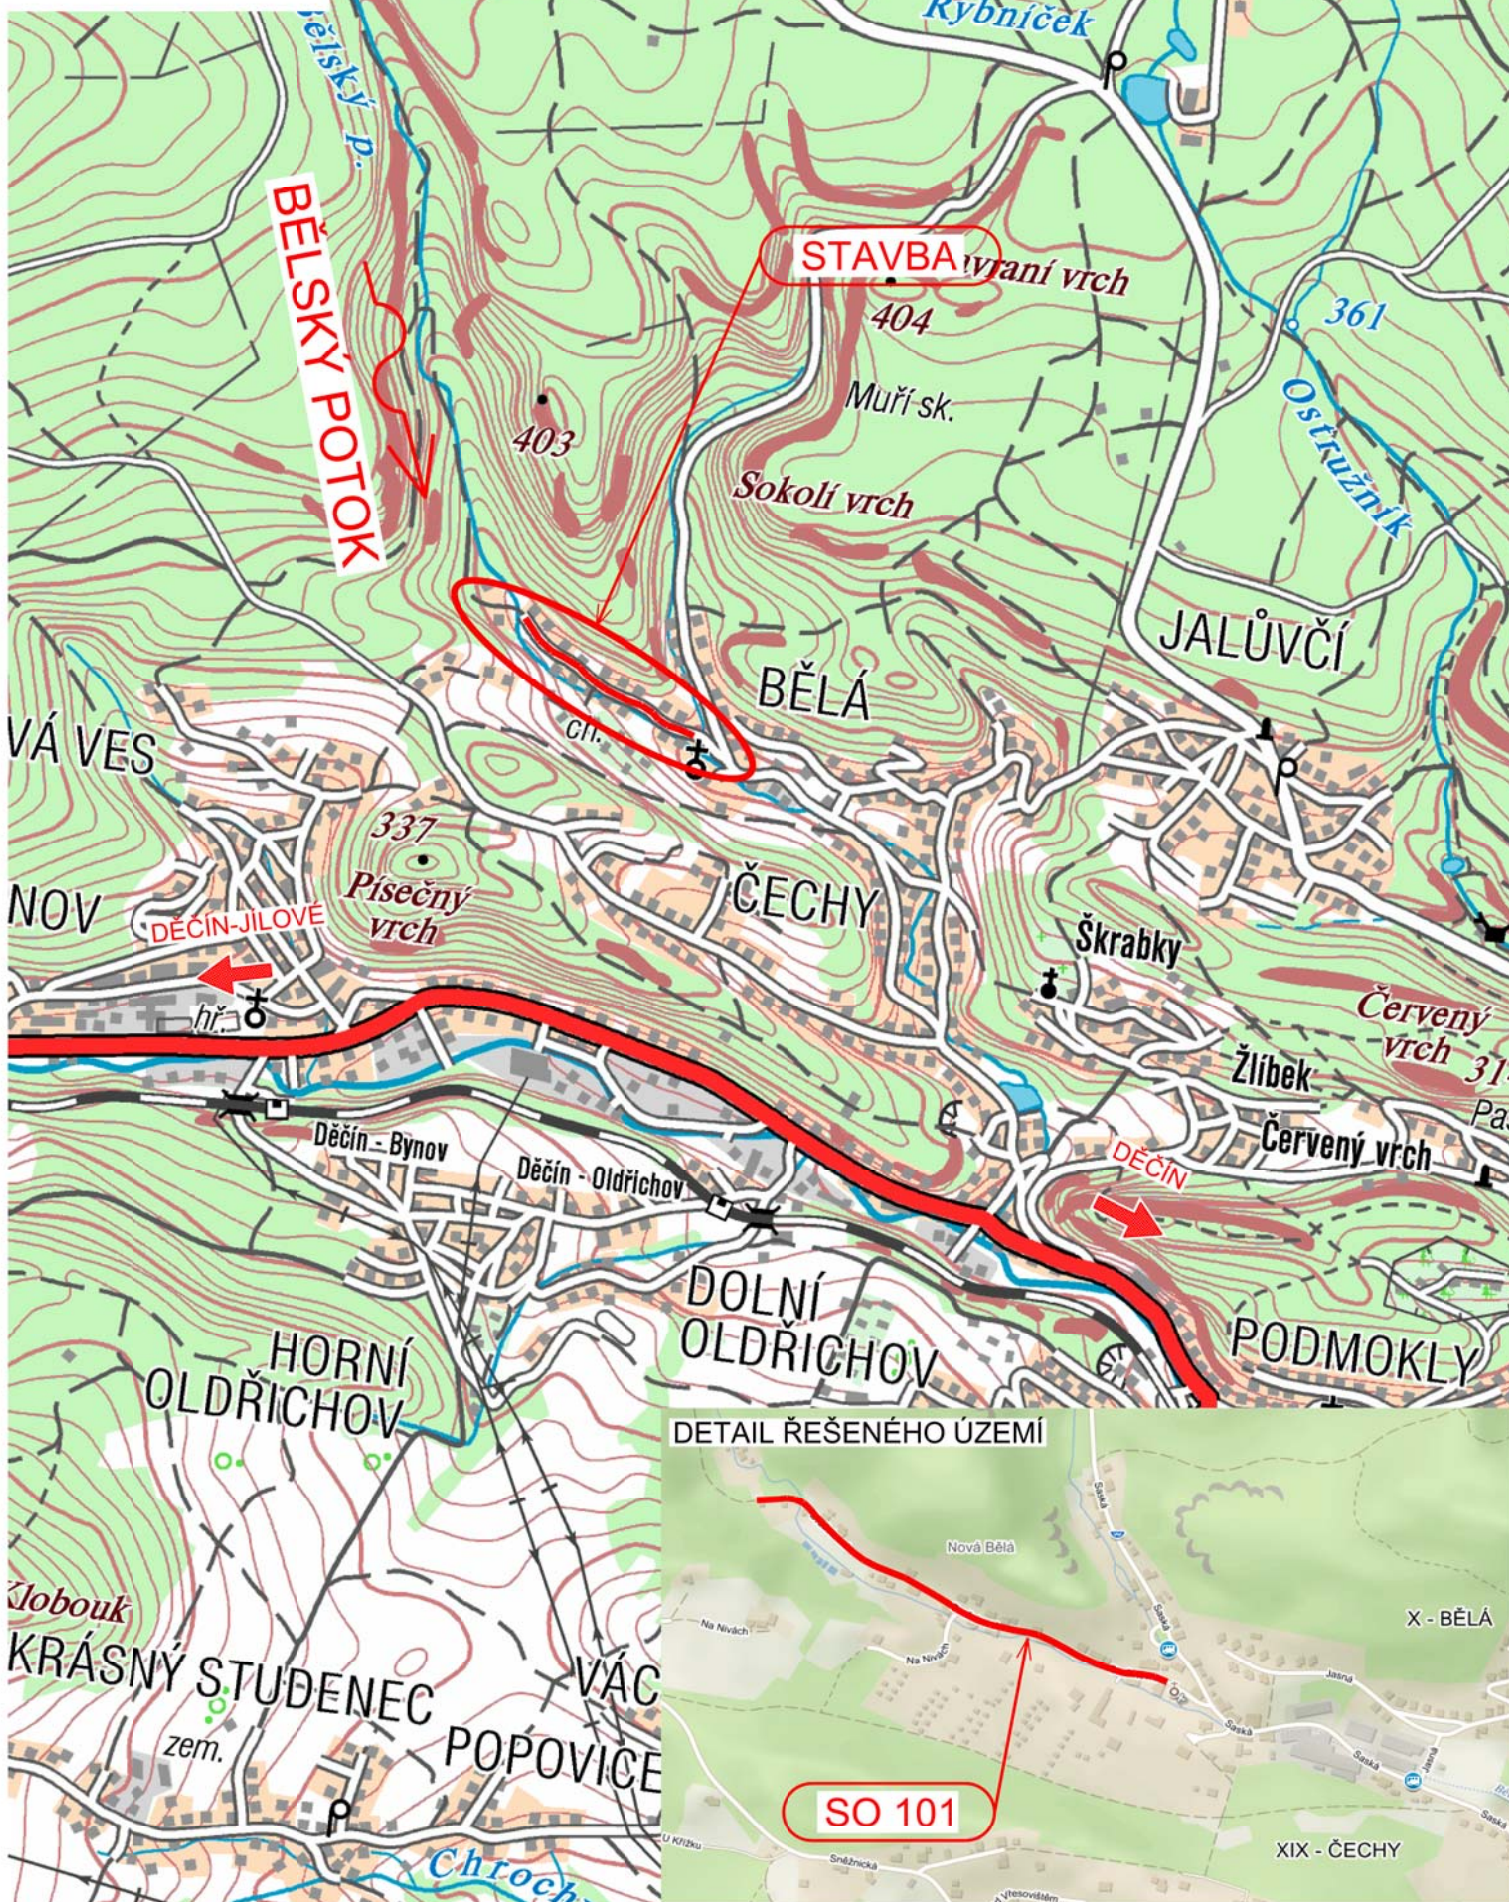

SOUŘADNICOVÝ SYSTÉM S-JTSK VÝŠKOVÝ SYSTÉM Bpv

INVESTOR

STATUTÁRNÍ MĚSTO DĚČÍN

MAGISTRÁT MĚSTA DĚČÍN

Mírové náměstí 1175/5, 405 38 Děčín



STAVBA

OPRAVA MK DRUŽSTEVNÍ DĚČÍN X

PO PŘÍVALOVÉM DEŠTI 17.7.2021,

p.p.č.1272/2, 1159, 1267/2, 1134/13, K.Ú. BĚLÁ U DĚČÍNA



S.A.W. CONSULTING s.r.o.

Praha 2324, 407 47 Varnsdorf

středisko UL: Božtěšická 216/34, 400 01 Ústí n. L.

web: www.sawconsulting.cz

e-mail: info@sawconsulting.cz

VYPRACOVAL	ZODPOVĚDNÝ PROJEKTANT	TECHNICKÁ KONTROLA	INVESTOR	STAT. MĚSTO DĚČÍN
ING. DÁŠA ŠTARMAŇOVÁ	ING. JIŘÍ HENYCH	ING. HELENA HLUBOČKOVÁ	ZAKÁZKOVÉ ČÍSLO	2021-037
			DATUM	04/2022
			STUPEŇ	DUSP/PDPS
			MĚŘÍTKO	1:20 000
PŘÍLOHA	SITUAČNÍ VÝKRES ŠIRŠÍCH VZTAHŮ		ČÁST DOKUM.	Č.VÝKRESU
			C.1	