



VZOROVÉ ŘEŠENÍ BEZBARIÉROVÝCH ÚPRAV
M 1:100

POŽADAVKY NA BEZBARIÉROVÉ UŽÍVÁNÍ STAVEB SE ŘÍDÍ
VYHLÁŠKOU Č. 398/2009 SB.


AUTOBUSOVÁ ZASTÁVKA

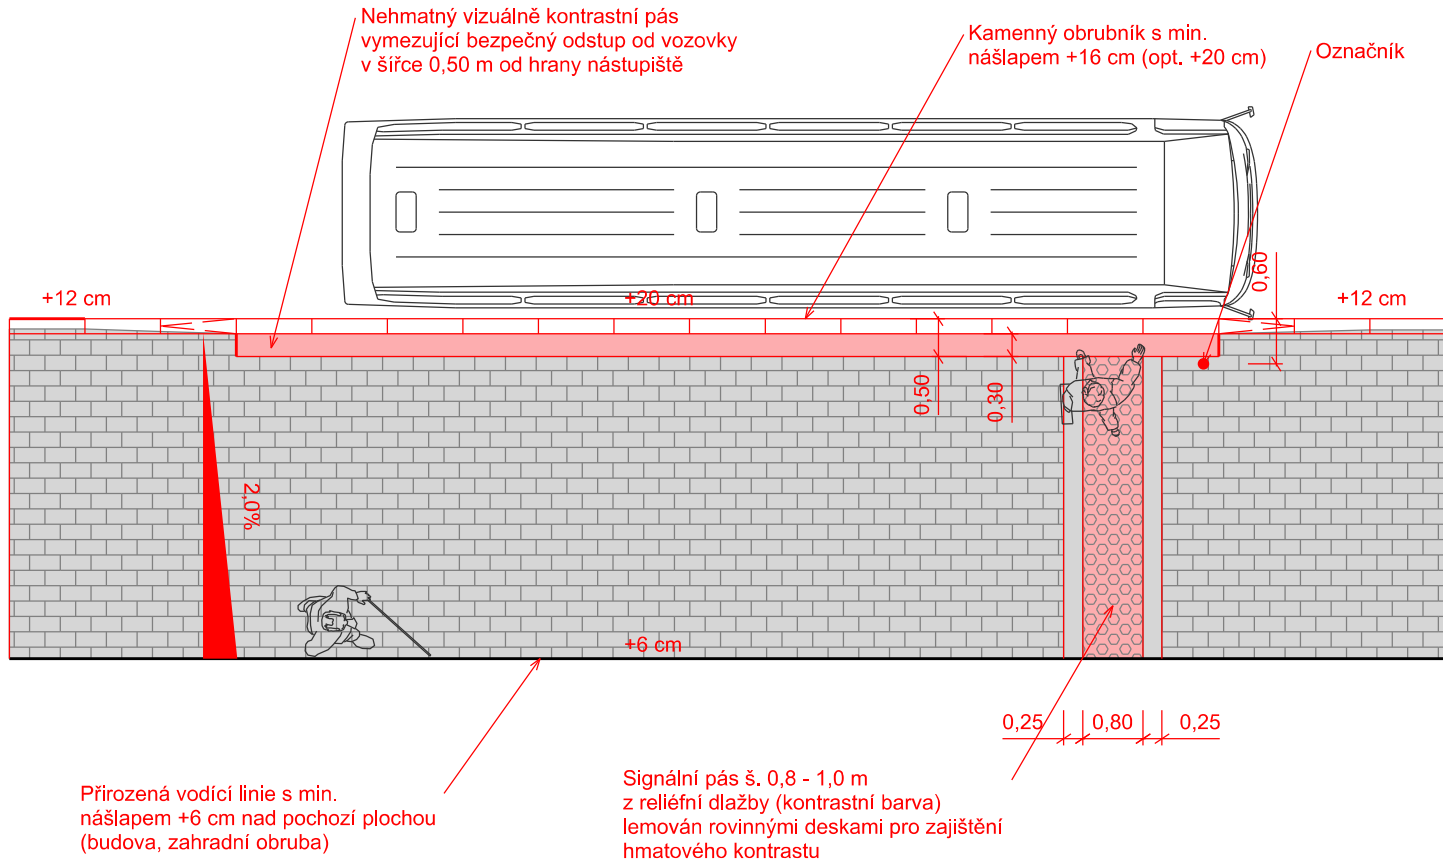


PŘECHOD PRO CHODCE

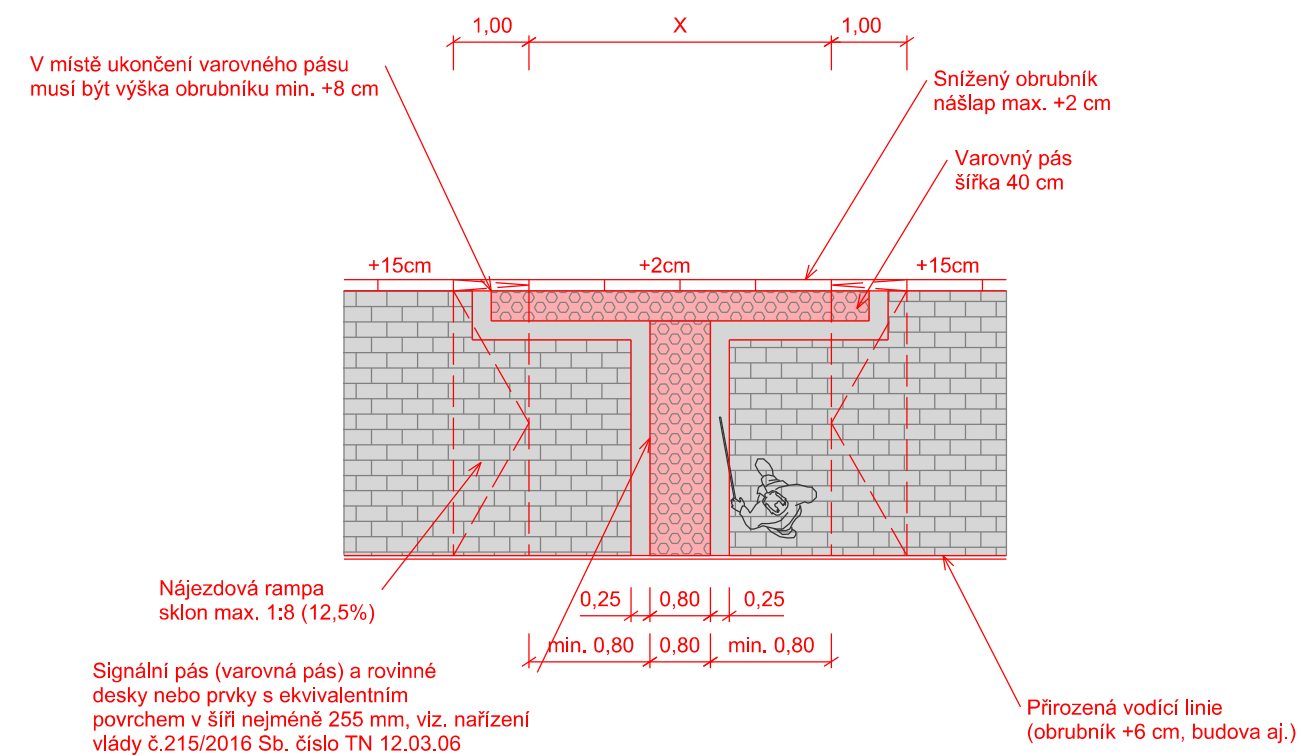


MÍSTO PRO PŘECHÁZENÍ
KAMENNÁ DLAŽBA

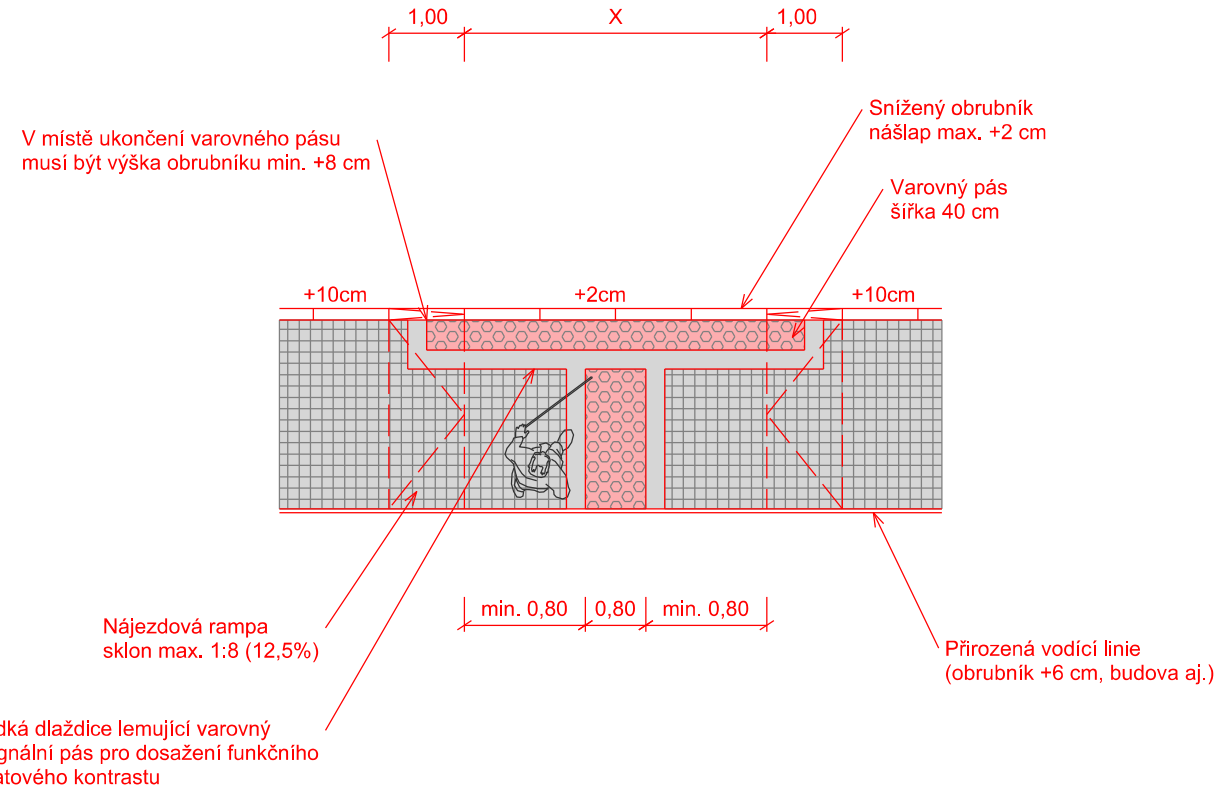


PŘECHOD PRO CHODCE S LICHOBĚŽNÍKOVOU RAMPOU

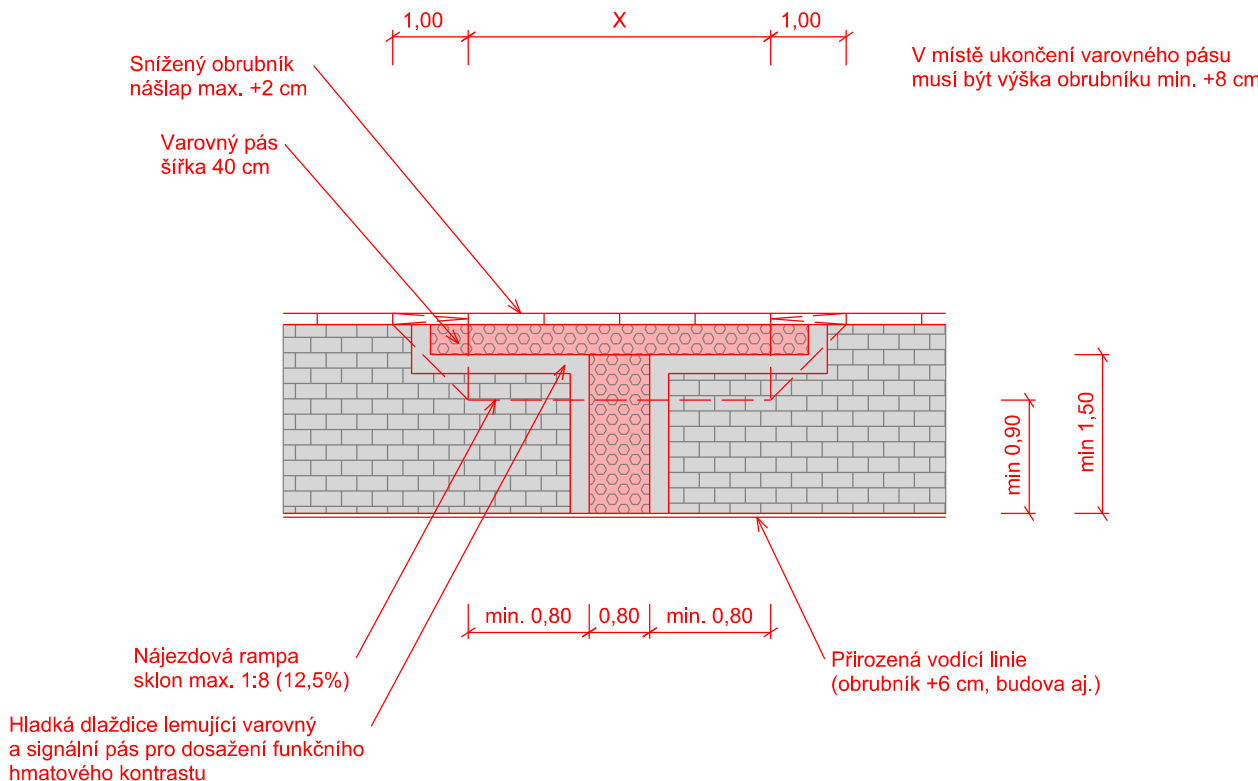

VYHRAZENÉ PODÉLNÉ PARKOVACÍ MÍSTO

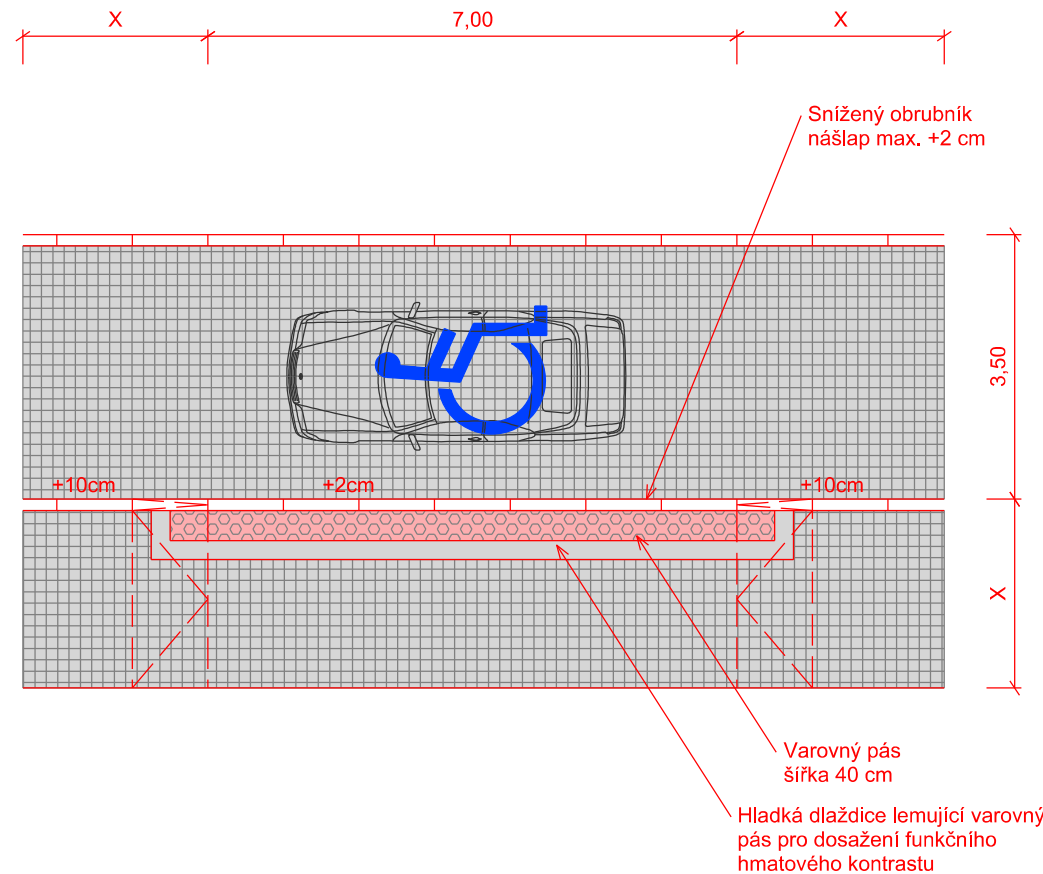

PŘIROZENÁ VODÍCÍ LINIE

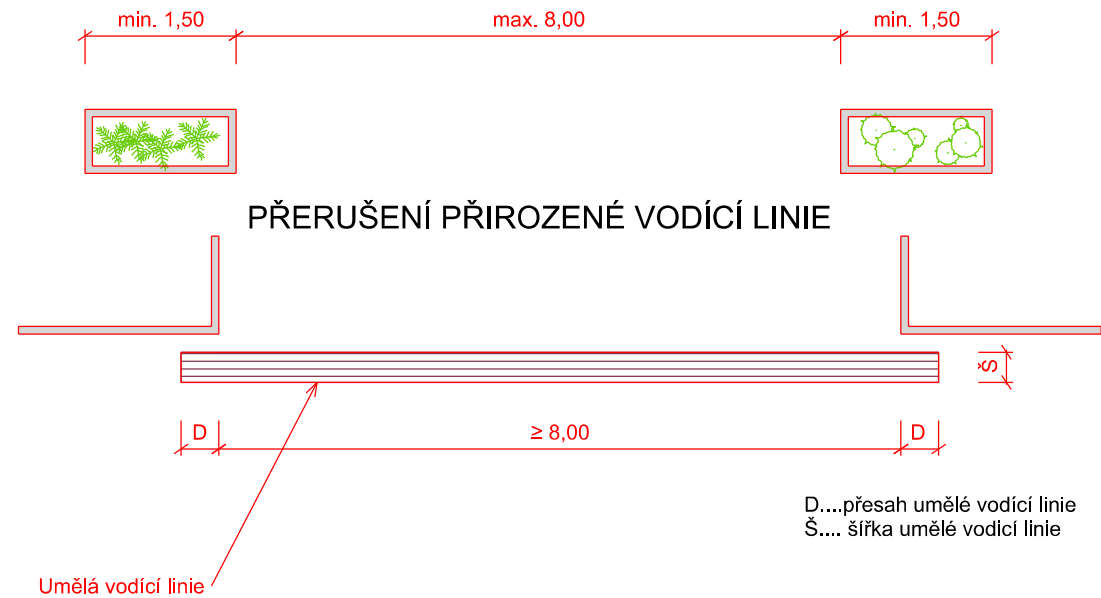

SOUŘADNICOVÝ SYSTÉM S-JTSK
VÝŠKOVÝ SYSTÉM Bpv

INVESTOR

STATUTÁRNÍ MĚSTO DĚČÍN

Magistrát města Děčín
Mírové náměstí 1175/5
405 38 Děčín IV



GENERÁLNÍ PROJEKTANT

RE:ARCHITEKTI STUDIO S.R.O.

Melantrichova 463/15
110 00 Praha 1 - Staré Město

re:
architekti

HLAVNÍ ARCHITEKT PROJEKTU

ING. ARCH. JIŘÍ ŽID
ING. ARCH. JAN VLACH

KONTAKT:

EMAIL: JIRI.ZID@REARCHITEKTI.CZ
TELEFON: +420 777 332 204

STAVBA

OBNOVA HISTORICKÉ ČÁSTI PODMOKEL
ETAPA D, UL. TEPLICKÁ



S.A.W. CONSULTING s.r.o.

Božtěšická 216/34, 400 01 Ústí nad Labem
středisko UL: Božtěšická 216/34, 400 01 Ústí n. L.
web: www.sawconsulting.cz e-mail: info@sawconsulting.cz

VYPRACOVAL	ZODPOVĚDNÝ PROJEKTANT	TECHNICKÁ KONTROLA	INVESTOR	STAT. MĚSTO DĚČÍN
ING. JIŘÍ HENYCH	ING. JIŘÍ HENYCH	ING. HELENA HLUBUČKOVÁ	ZAKÁZKOVÉ ČÍSLO	2018-078
			DATUM	08/2023
			STUPEŇ	PDPS
			MĚŘITKO	1:100
PŘÍLOHA			ČÁST DOKUM.	Č. PŘÍLOHY
VZOROVÉ ŘEŠENÍ BEZBARIÉROVÝCH ÚPRAV			C.4	