
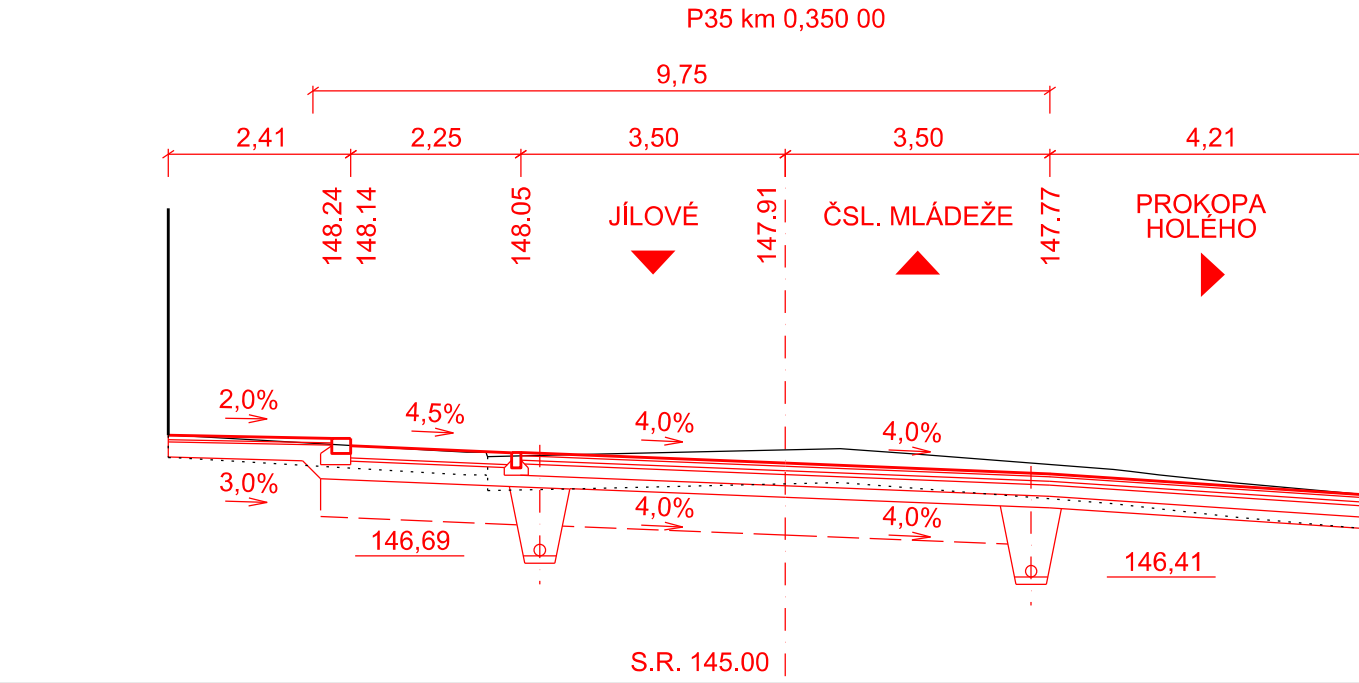
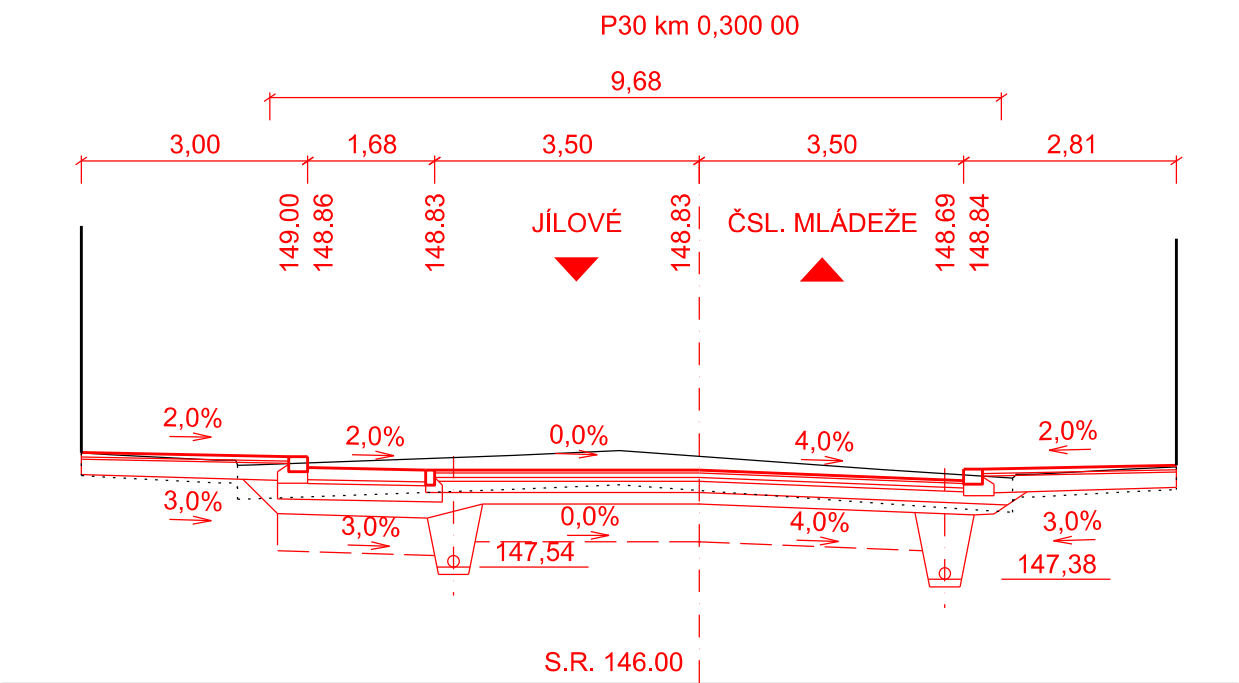
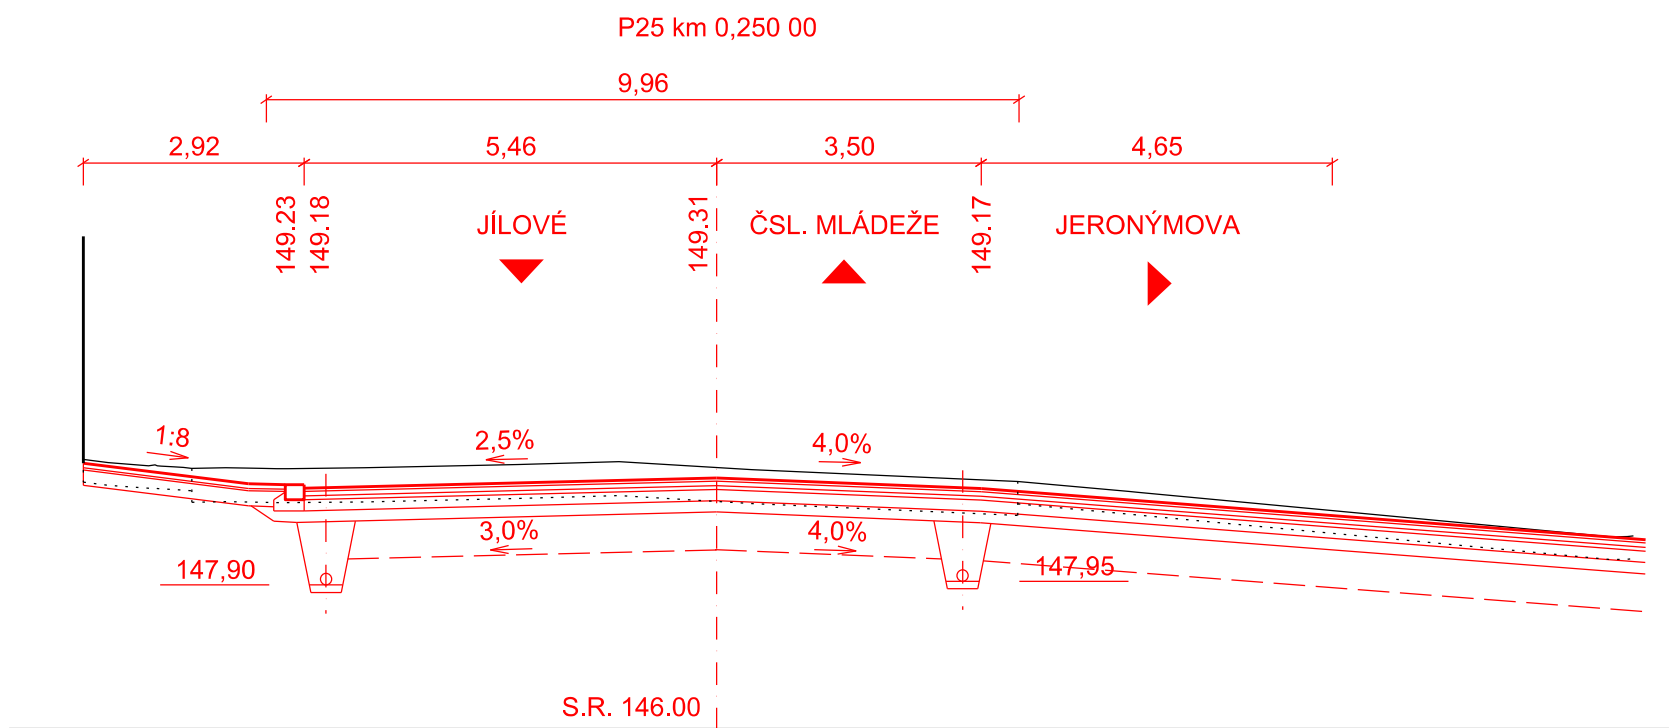
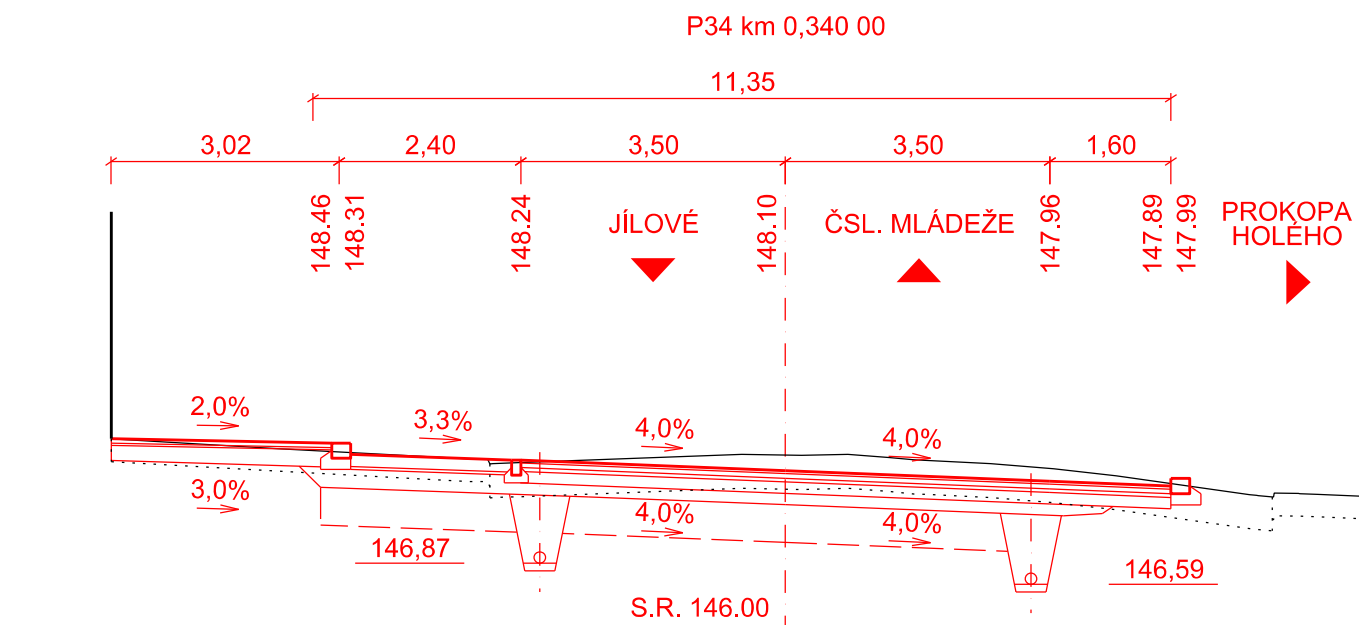
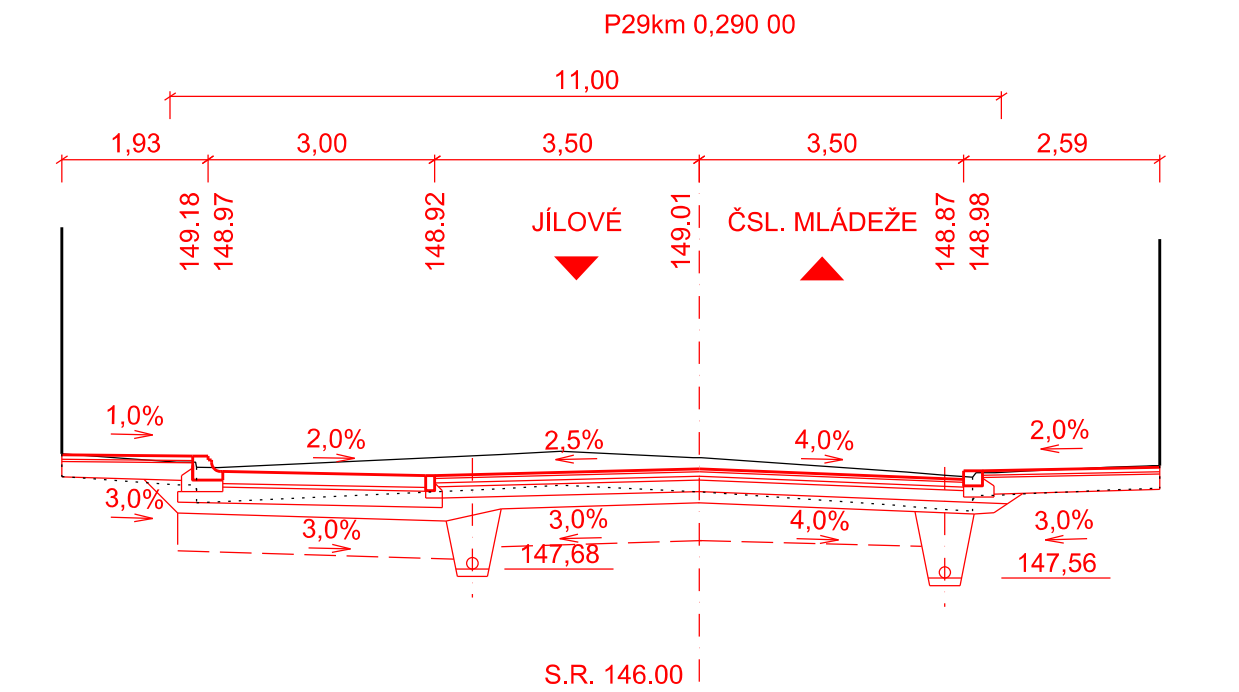
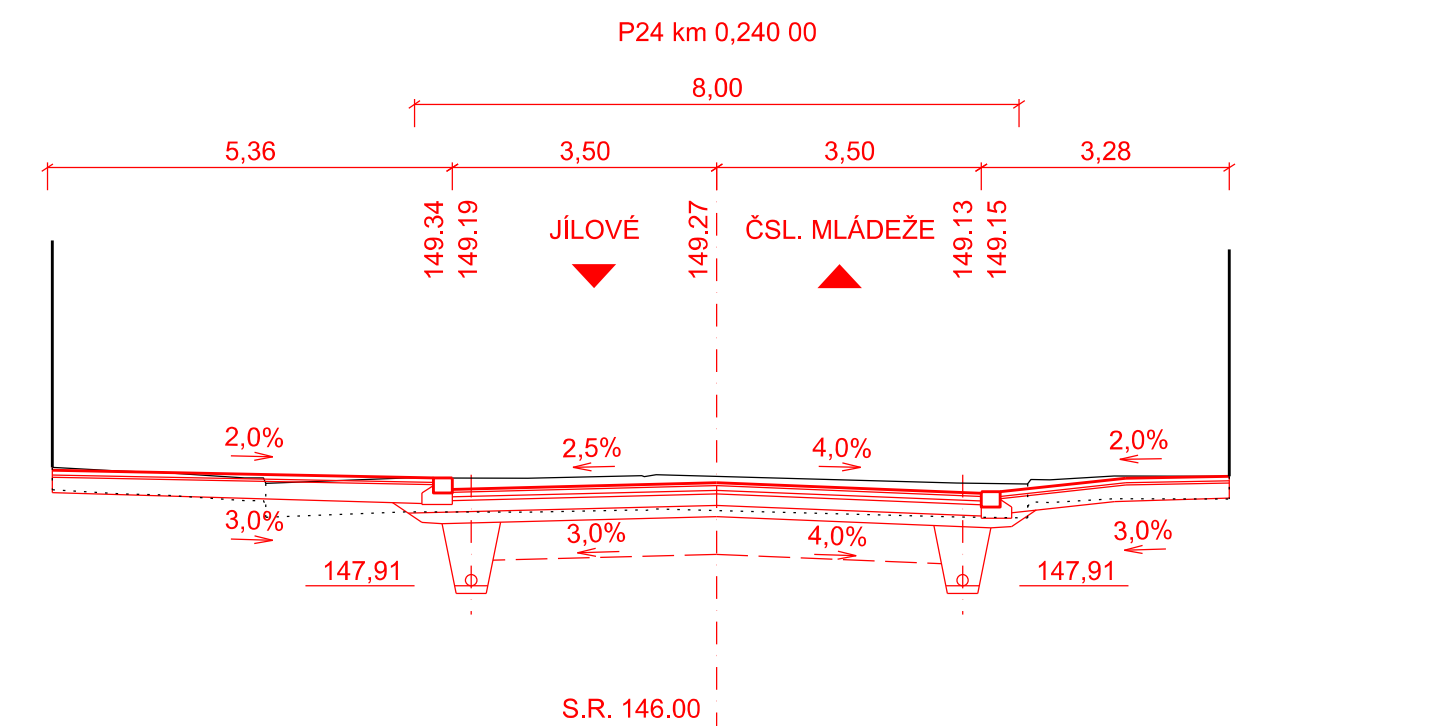
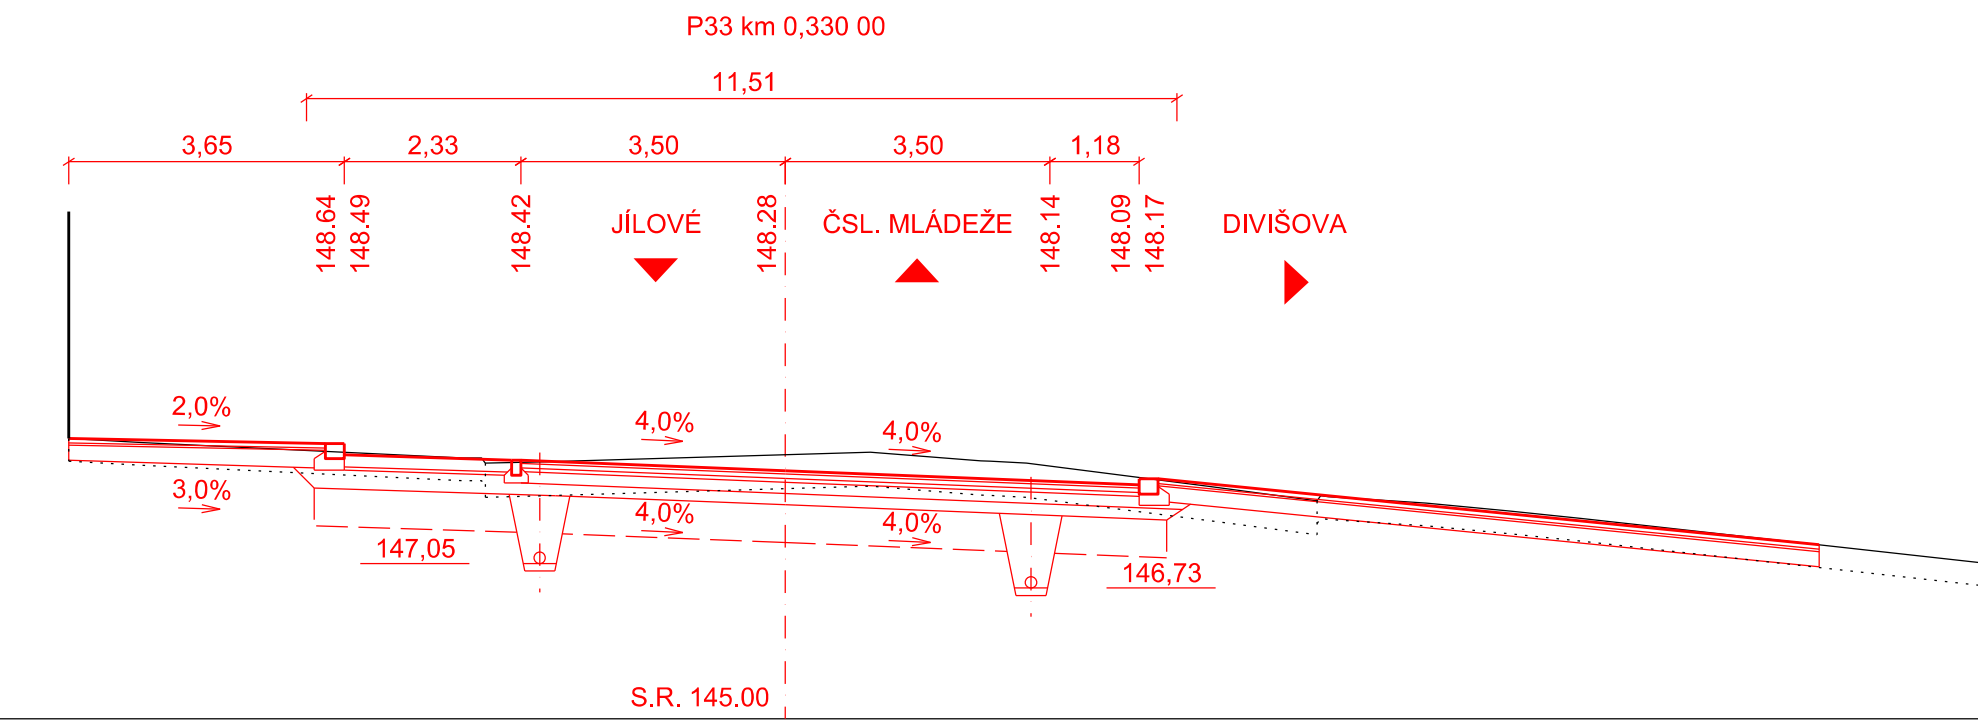
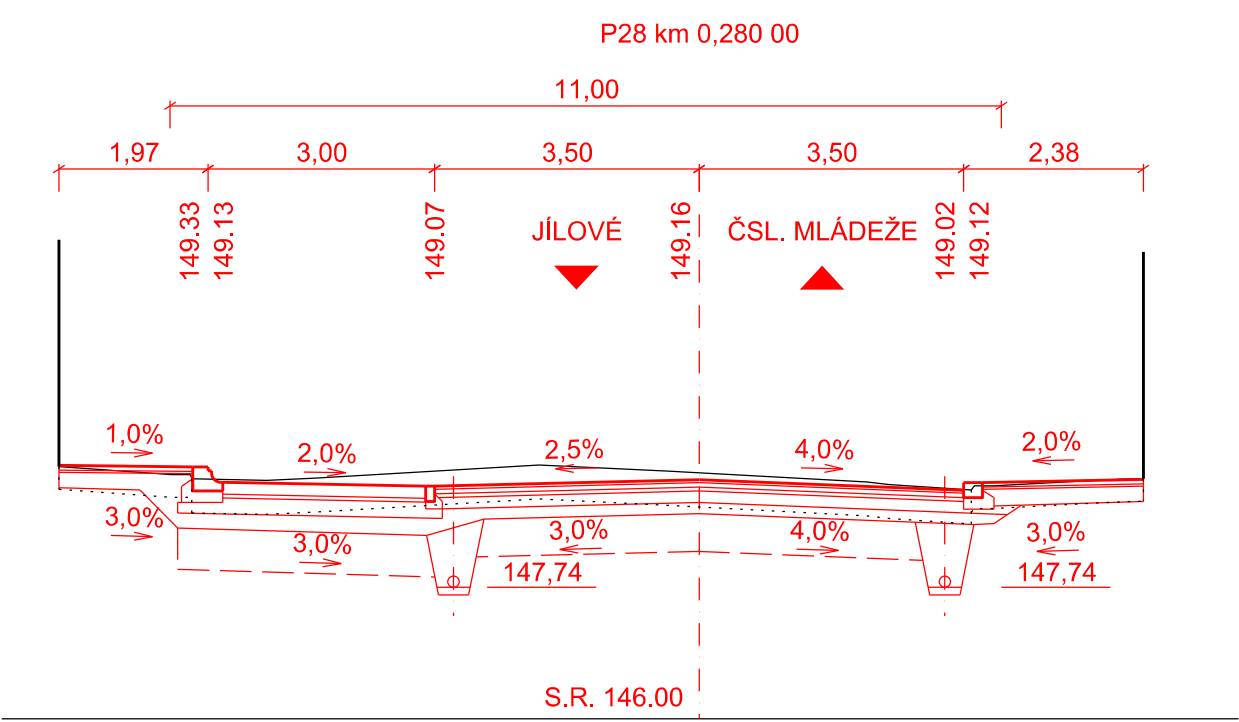
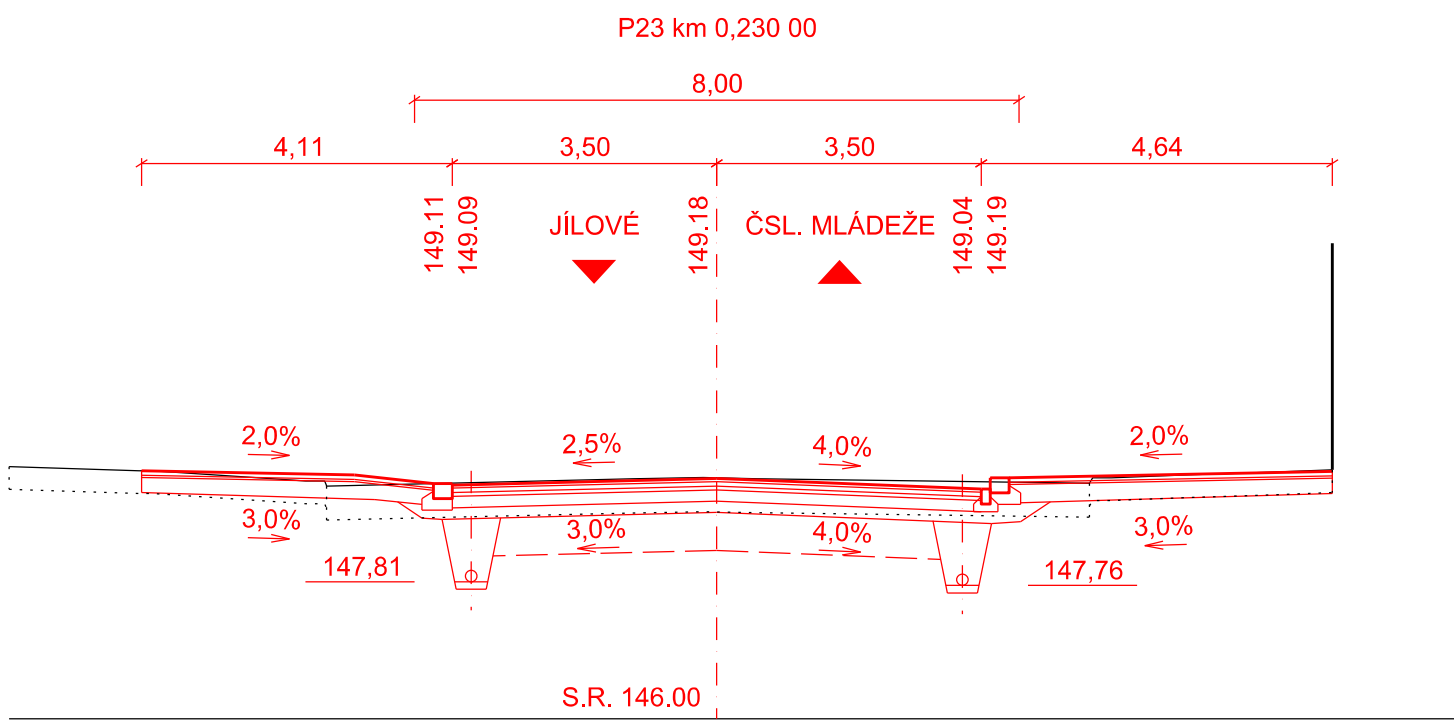
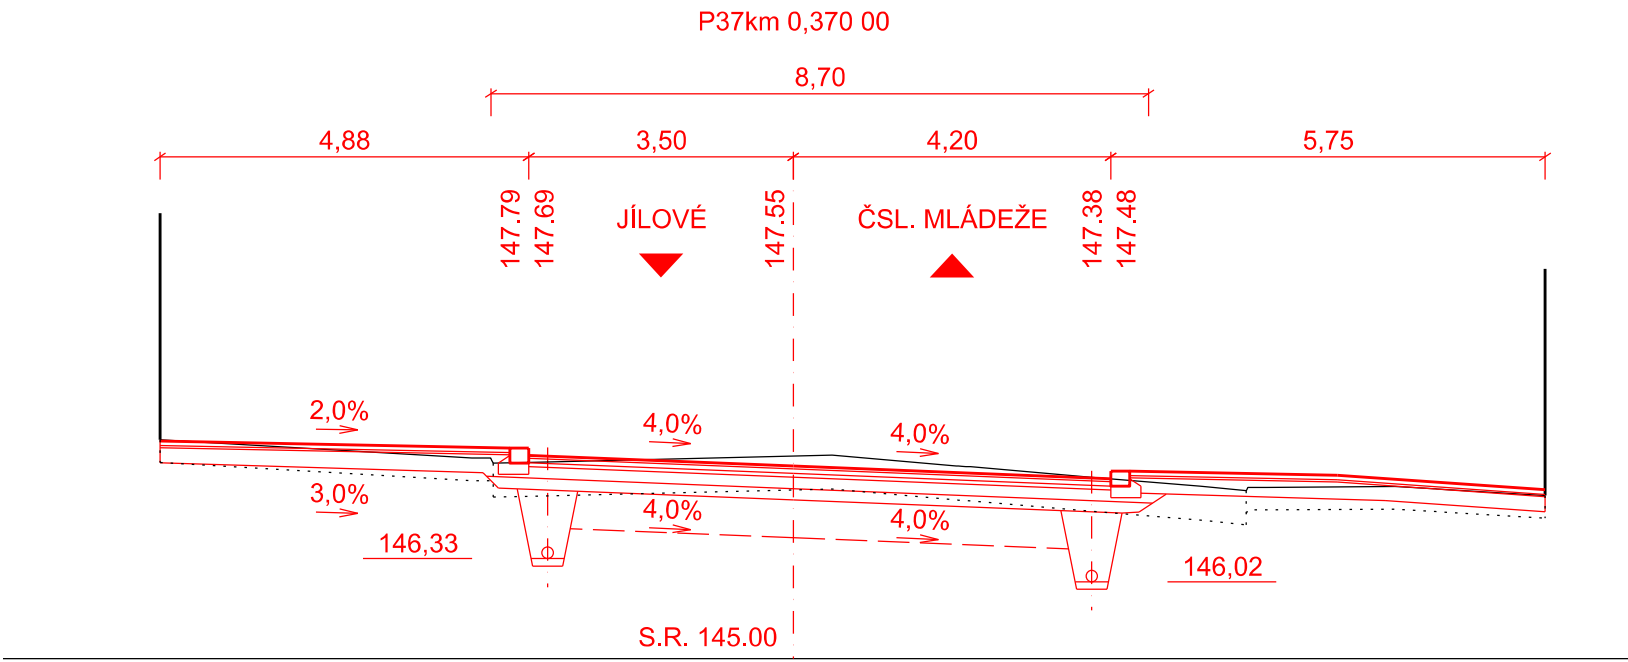
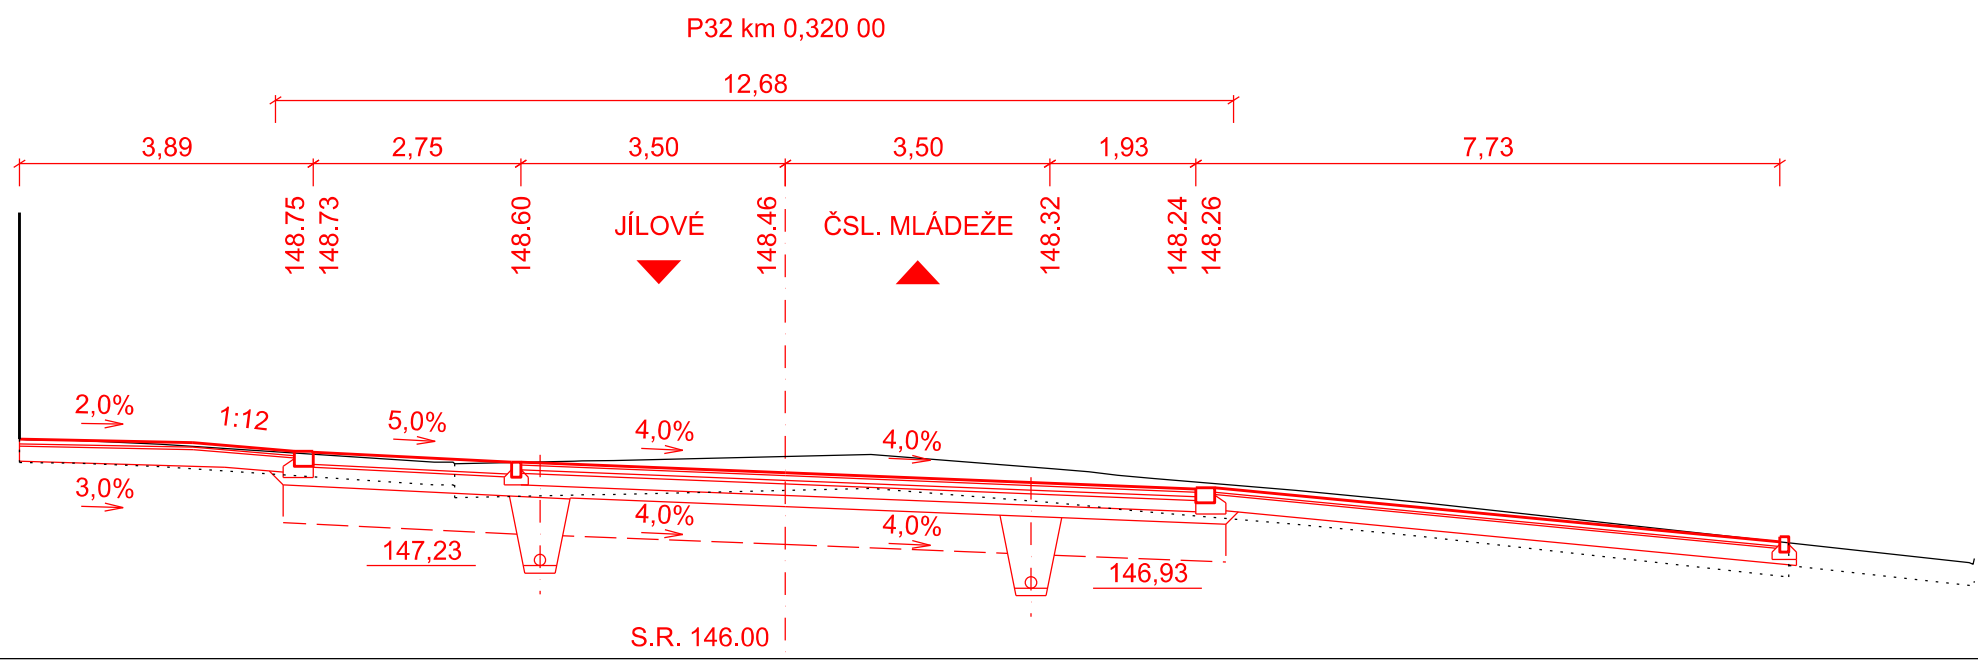
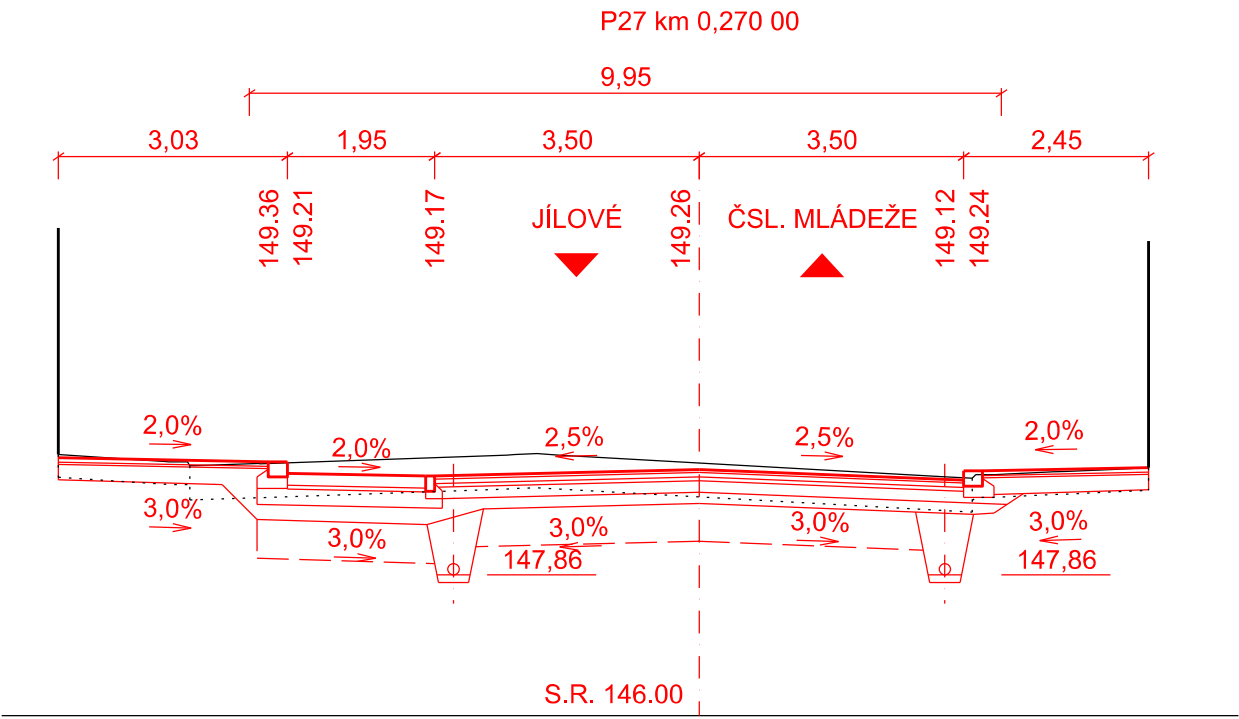
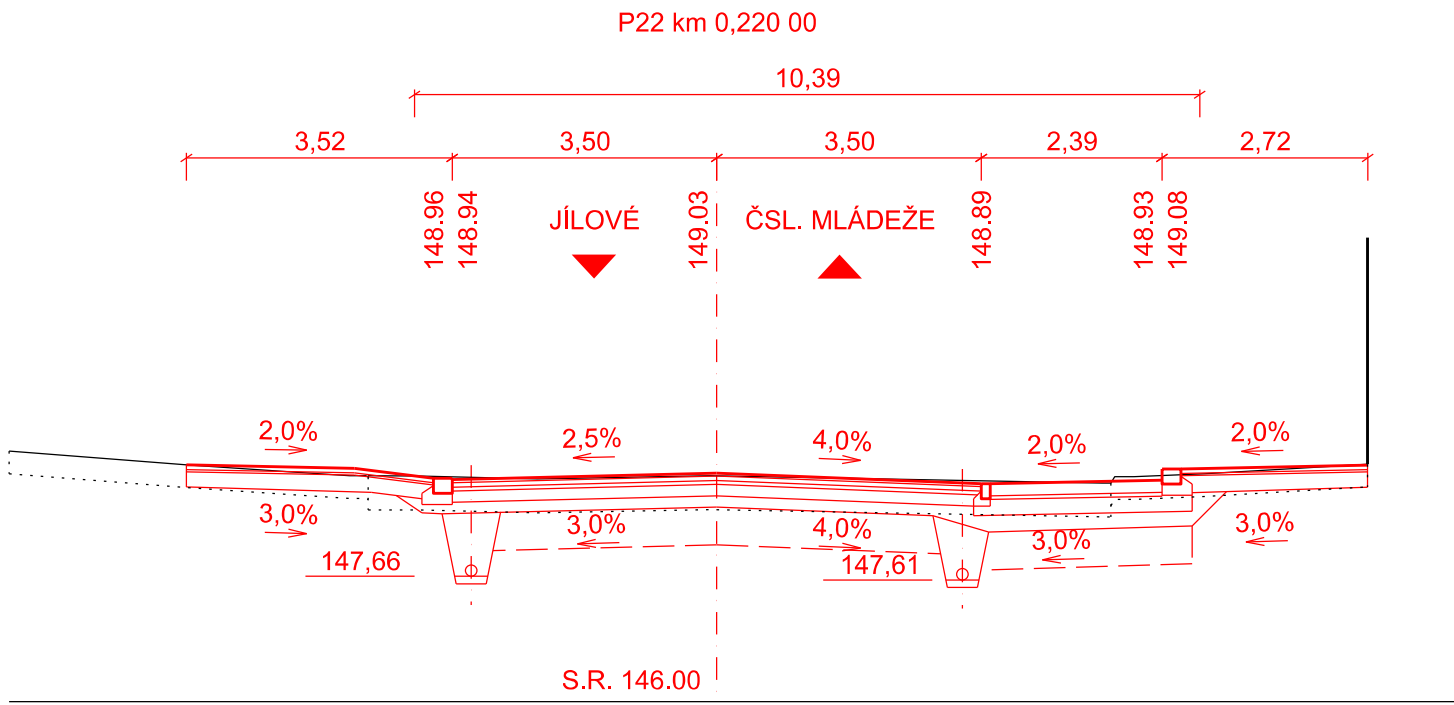
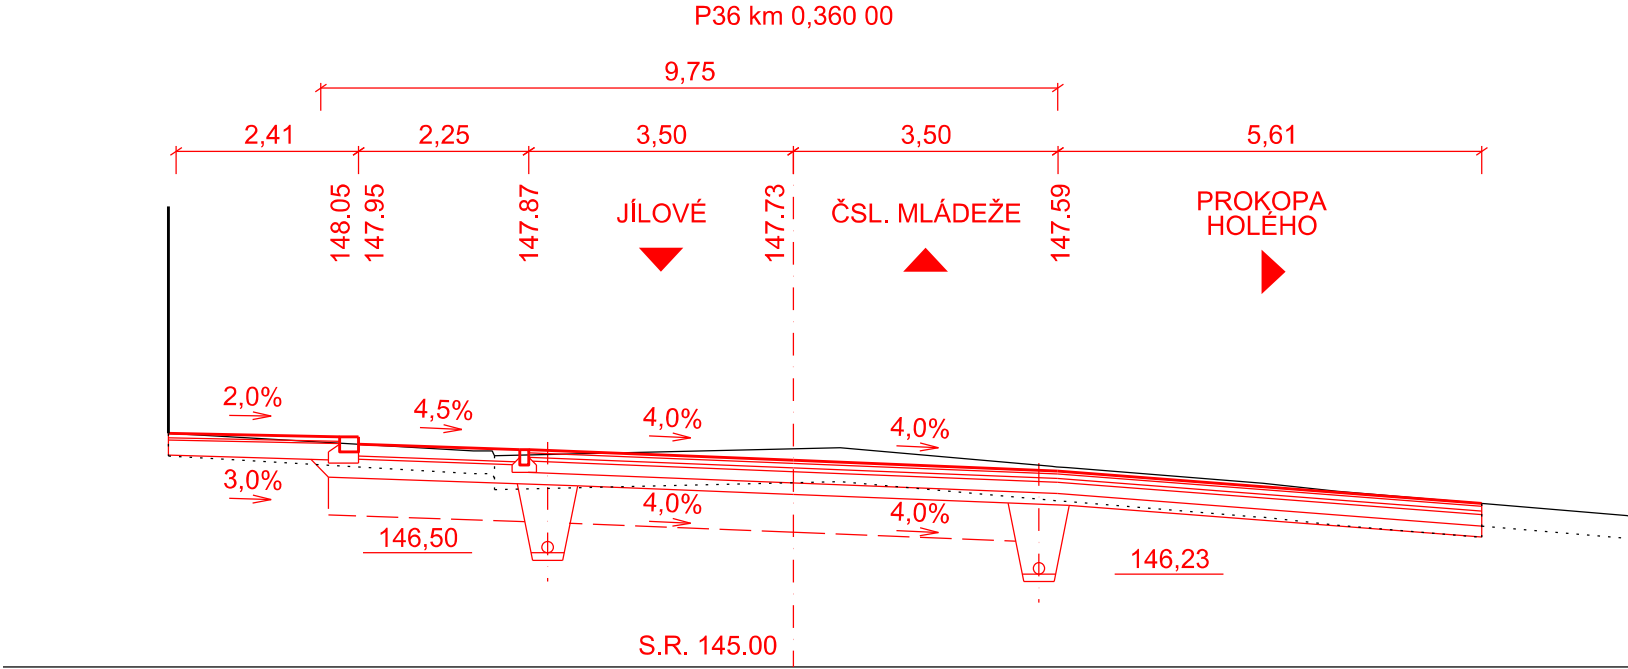
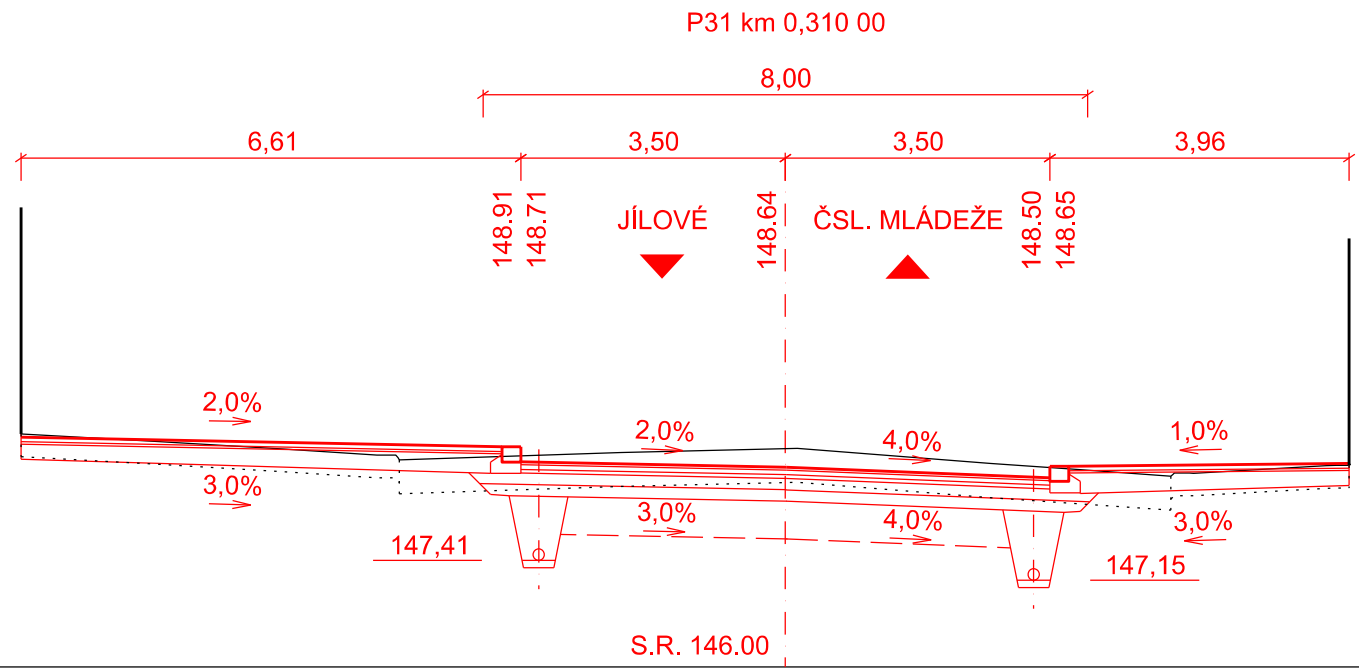
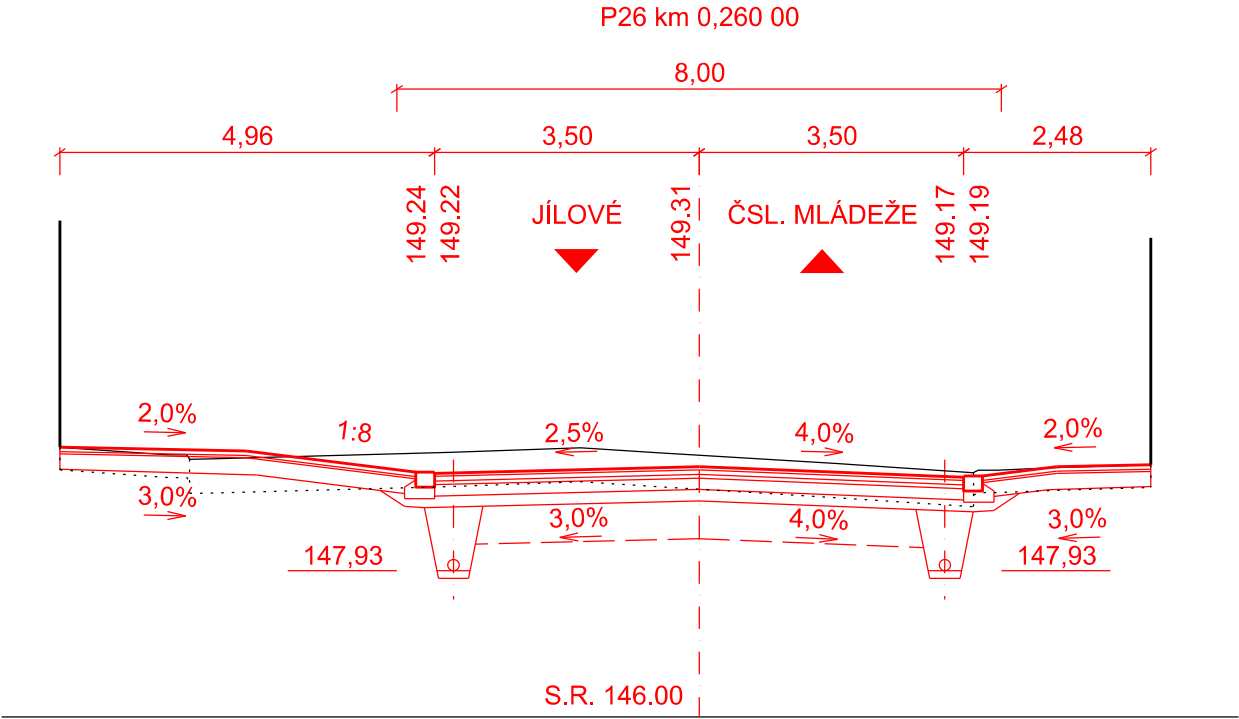


CHARAKTERISTICKÉ PŘÍČNÉ ŘEZY 2
TEPLICKÁ ULICE
M 1:100

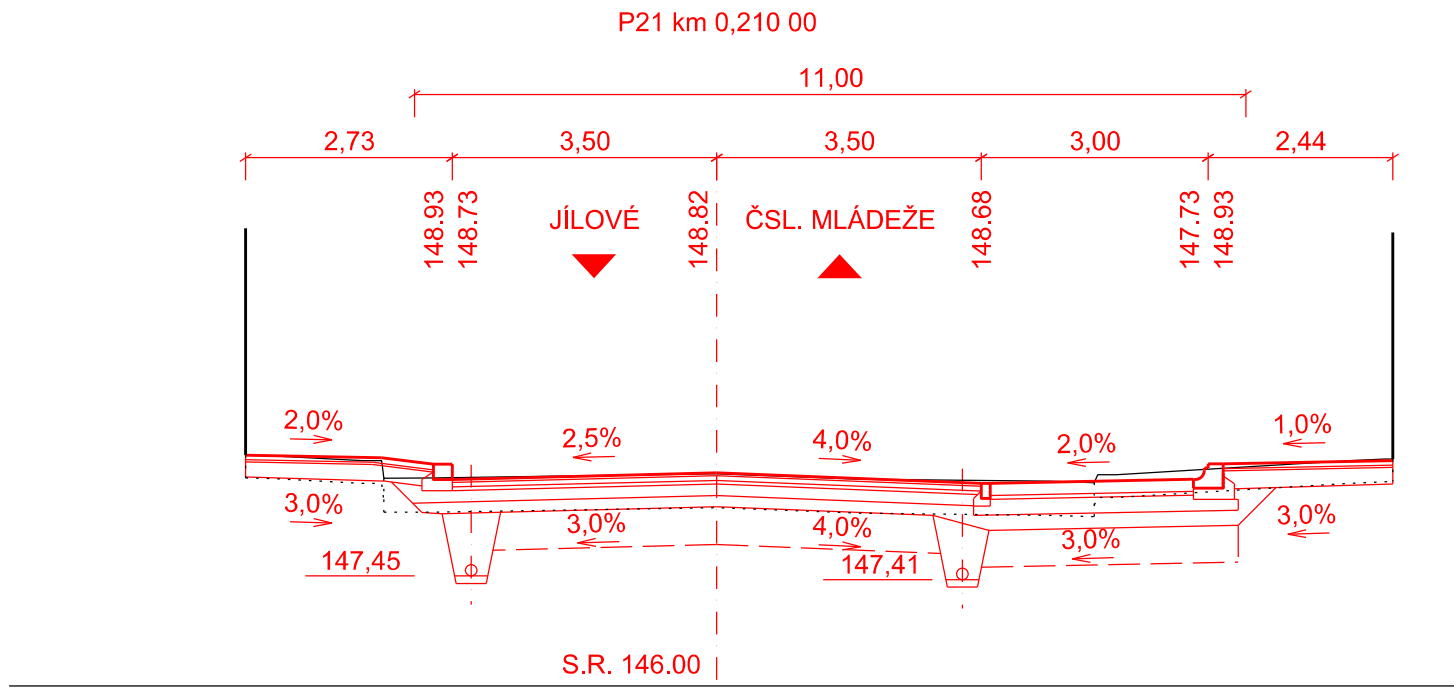

VÝŠKOVÝ SYSTÉM Bpv

INVESTOR

STATUTÁRNÍ MĚSTO DĚČÍN

Magistrát města Děčín
Mírové náměstí 1175/5
405 38 Děčín IV

GENERÁLNÍ PROJEKTANT

RE:ARCHITEKTI STUDIO S.R.O.

Melančíkova 463/15
110 00 Praha 1 - Staré Město

HLAVNÍ ARCHITEKT PROJEKTU

ING. ARCH. JIŘÍ ZID
ING. ARCH. JAN VLACH

KONTAKT:

EMAIL: JIRI.ZID@REARCHITEKTI.CZ
TELEFON: +420 777 332 204

SO 101					KOMUNIKACE UL. TEPLICKÁ I., OD PIVOVARSKÉ K UL. P. HOLÉHO									
STAVBA					 S.A.W. CONSULTING s.r.o.									
OBNOVA HISTORICKÉ ČÁSTI PODMOKEL ETAPA D, UL. TEPLICKÁ					Božetická 218/34, 400 01 Ústí nad Labem společnost U.L. Božetická 218/34, 400 01 Ústí n. L. web: www.sawconsulting.cz e-mail: info@sawconsulting.cz									
VYPRACOVAL		ZODPOVĚDNÝ PROJEKTANT		TECHNICKÁ KONTROLA		INVESTOR		STAT. MĚSTO DĚČÍN						
ING. JIŘÍ HENYCH		ING. JIŘÍ HENYCH		ING. HELENA HLUBUČKOVÁ		ZAKÁZKOVÉ ČÍSLO		2018-078						
						DATUM		08/2023						
						STUPĚŇ		PDPs						
						MĚŘÍTKO		1:100						
PŘÍLOHA					ČÁST DOKUM.					Č. PŘÍLOHY				
CHARAKTERISTICKÉ PŘÍČNÉ ŘEZY - ČÁST 2					D.1.1					5.2				