



ULOŽENÍ POTRUBÍ

1 : 20


ULOŽENÍ KAMENINOVÉ TROUBY DN150 TŘ.34

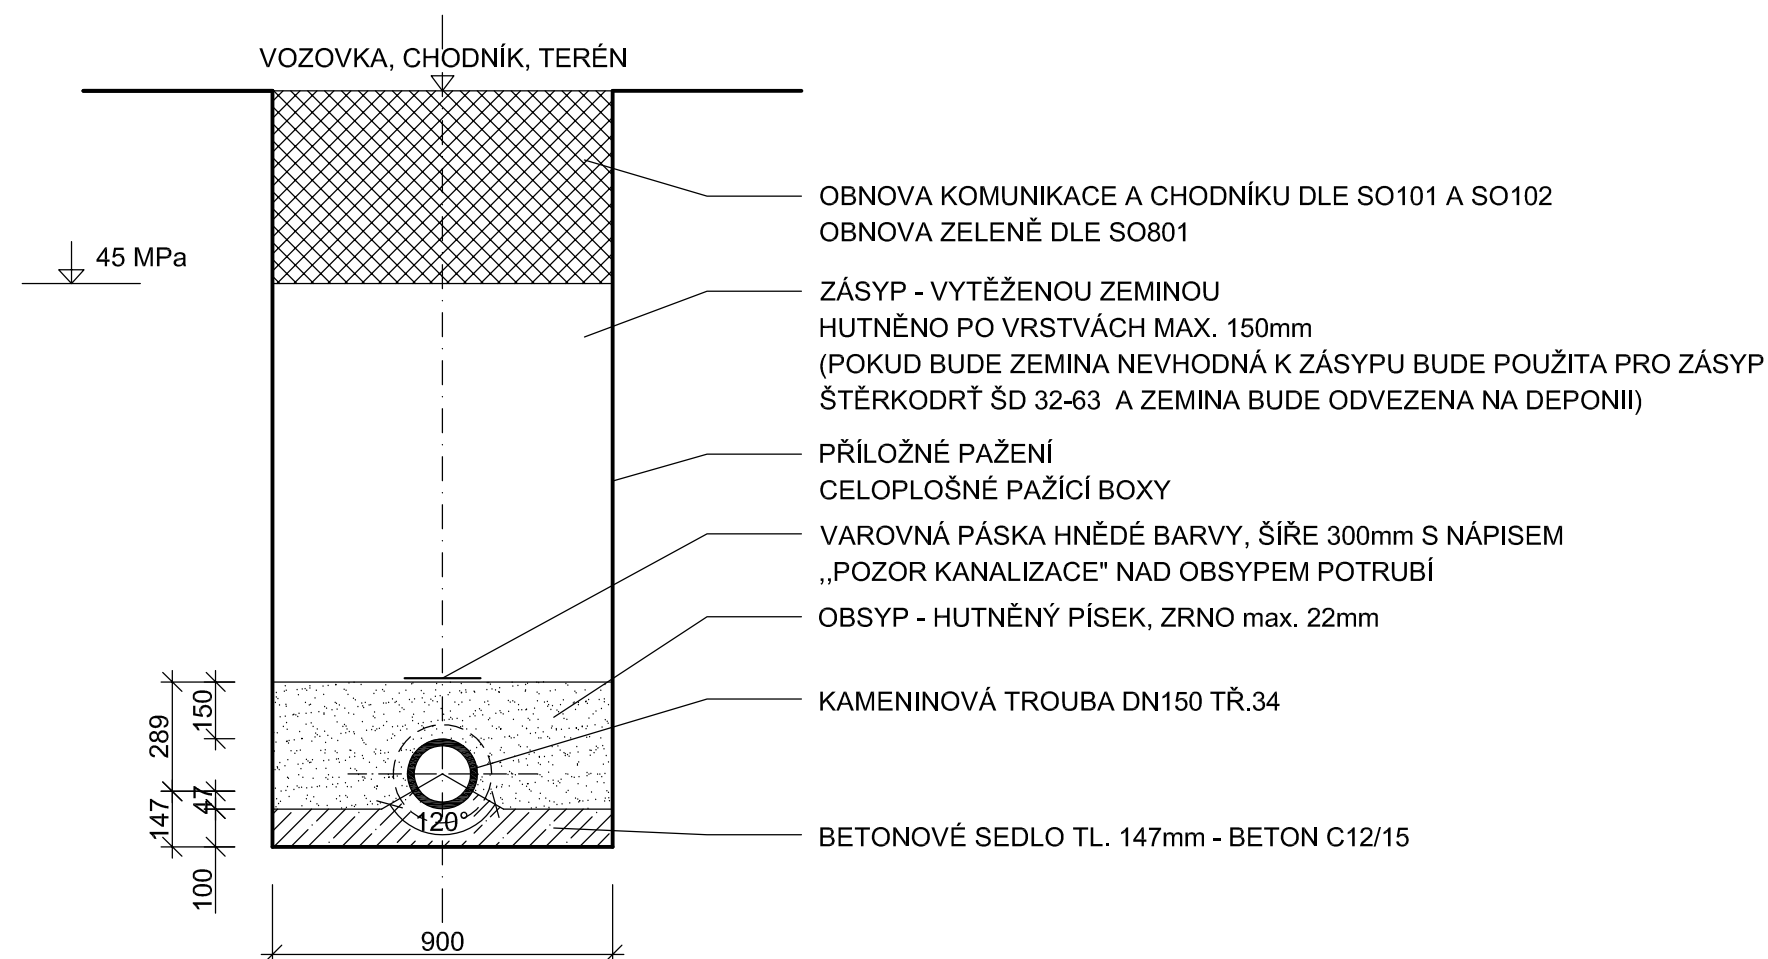

ULOŽENÍ HDPE PE100 RC2 POTRUBÍ d32 SDR11

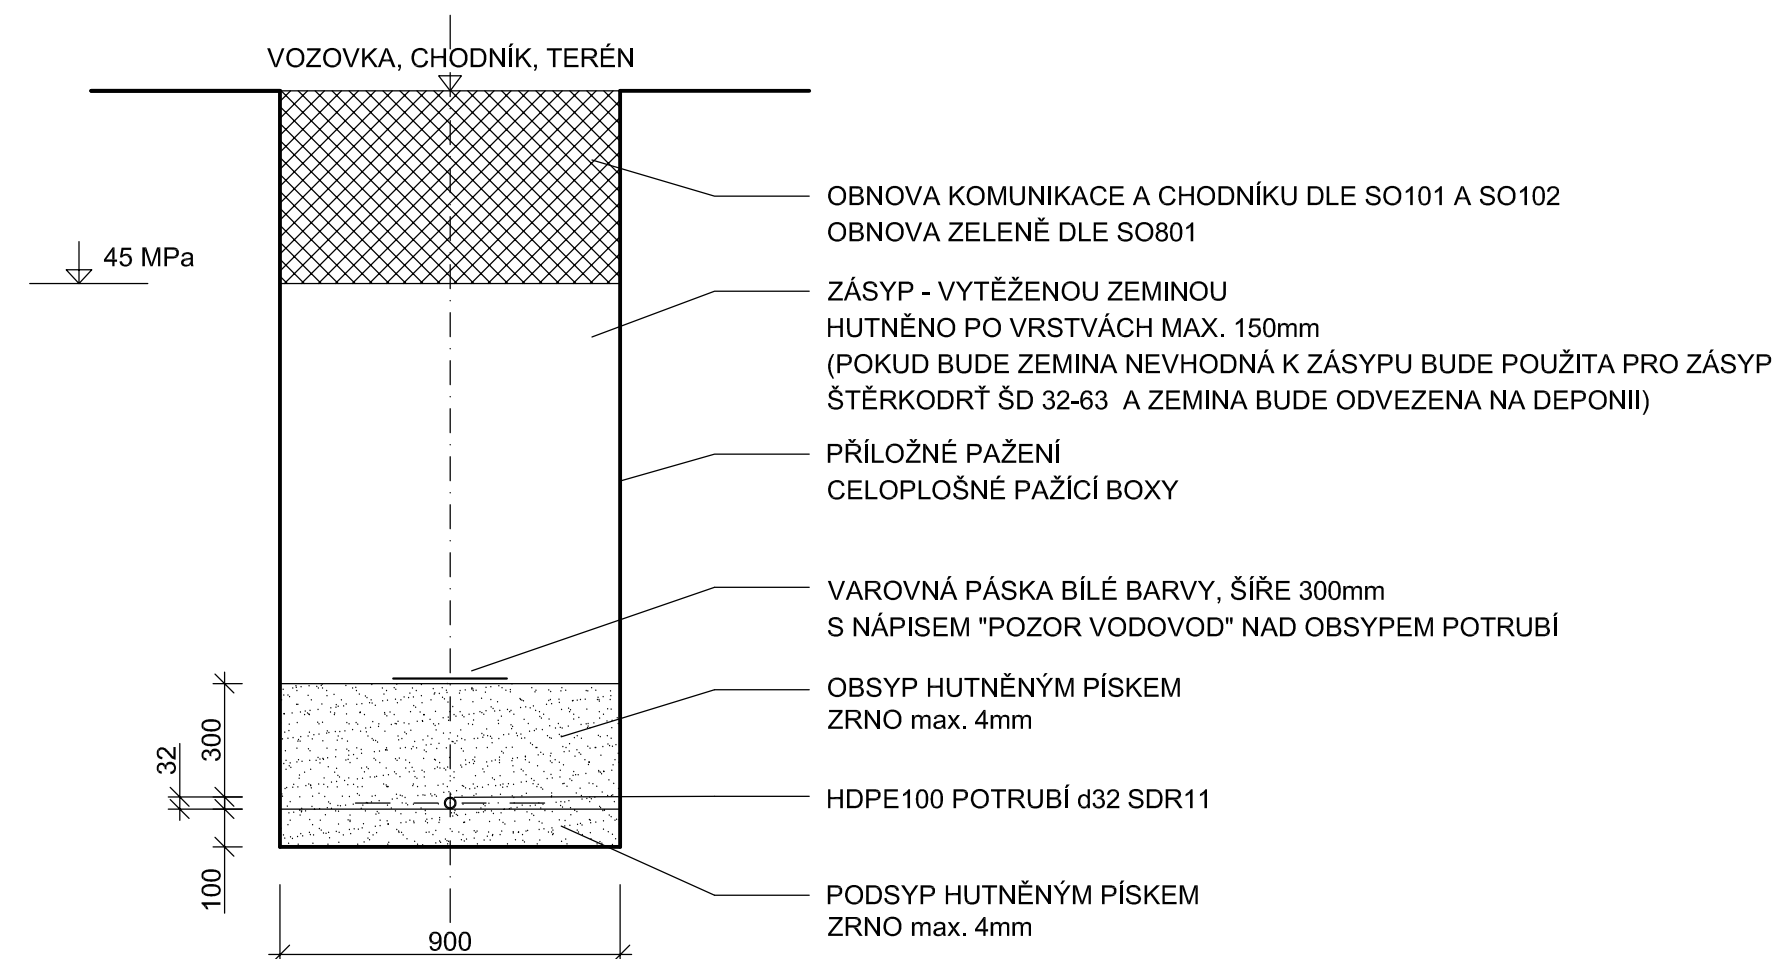

SO 301 - VÝTOKOVÉ STOJANY

Zodp. projektant:	Vypracoval:	 U PŘEHRADY 5129/87 466 02 JABLONEC NAD NISOU tel. 602 584 458	
Ing. M. Ulbrych	Z. Zobal		
Obec: Děčín	KÚ: Podmokly		
Objednatel: Statutární město Děčín, Mírové náměstí 1175/5, 405 38 Děčín IV		Datum:	VIII. 2023
OBNOVA HISTORICKÉ ČÁSTI PODMOKEL ETAPA D, UL. TEPLICKÁ		Č. zakázky:	2009
		Číslo kopie:	
		PDPS	
ULOŽENÍ POTRUBÍ		Měřítko: 1 : 20	Č. přílohy: 8