

ÚZEMÍ  
POVRCH ÚZEMÍ  
PARCELNÍ ČÍSLO

Podmokly		
1	2	Chodník
803/1		

LEGENDA:  
1) Asfaltová vozovka  
2) Autobusový záliv

ÚZEMÍ  
POVRCH ÚZEMÍ  
PARCELNÍ ČÍSLO

Podmokly	
Asfaltová vozovka	Chodník
623	

ÚZEMÍ  
POVRCH ÚZEMÍ  
PARCELNÍ ČÍSLO

Podmokly			
1	2	3	4
803/1		822/2	

LEGENDA:  
1) Asfaltová vozovka  
2) Parkovací stání  
3) Volný terén  
4) Chodník

Podélný profil vodovodní přípojky  
Pítko č.1

MĚŘÍTKO 1:100 / 1:50

KÓTA UPRAVENÉHO TERÉNU

HLOUBKA VÝKOPU


KÓTA DNA POTRUBÍ

KÓTA TERÉNU

SROVNÁVACÍ ROVINA [m]

STANIČENÍ [Km],[m]

SKLON [promile] - DÉLKA [m]  
DN [mm] - MATERIÁL - DÉLKA [m]

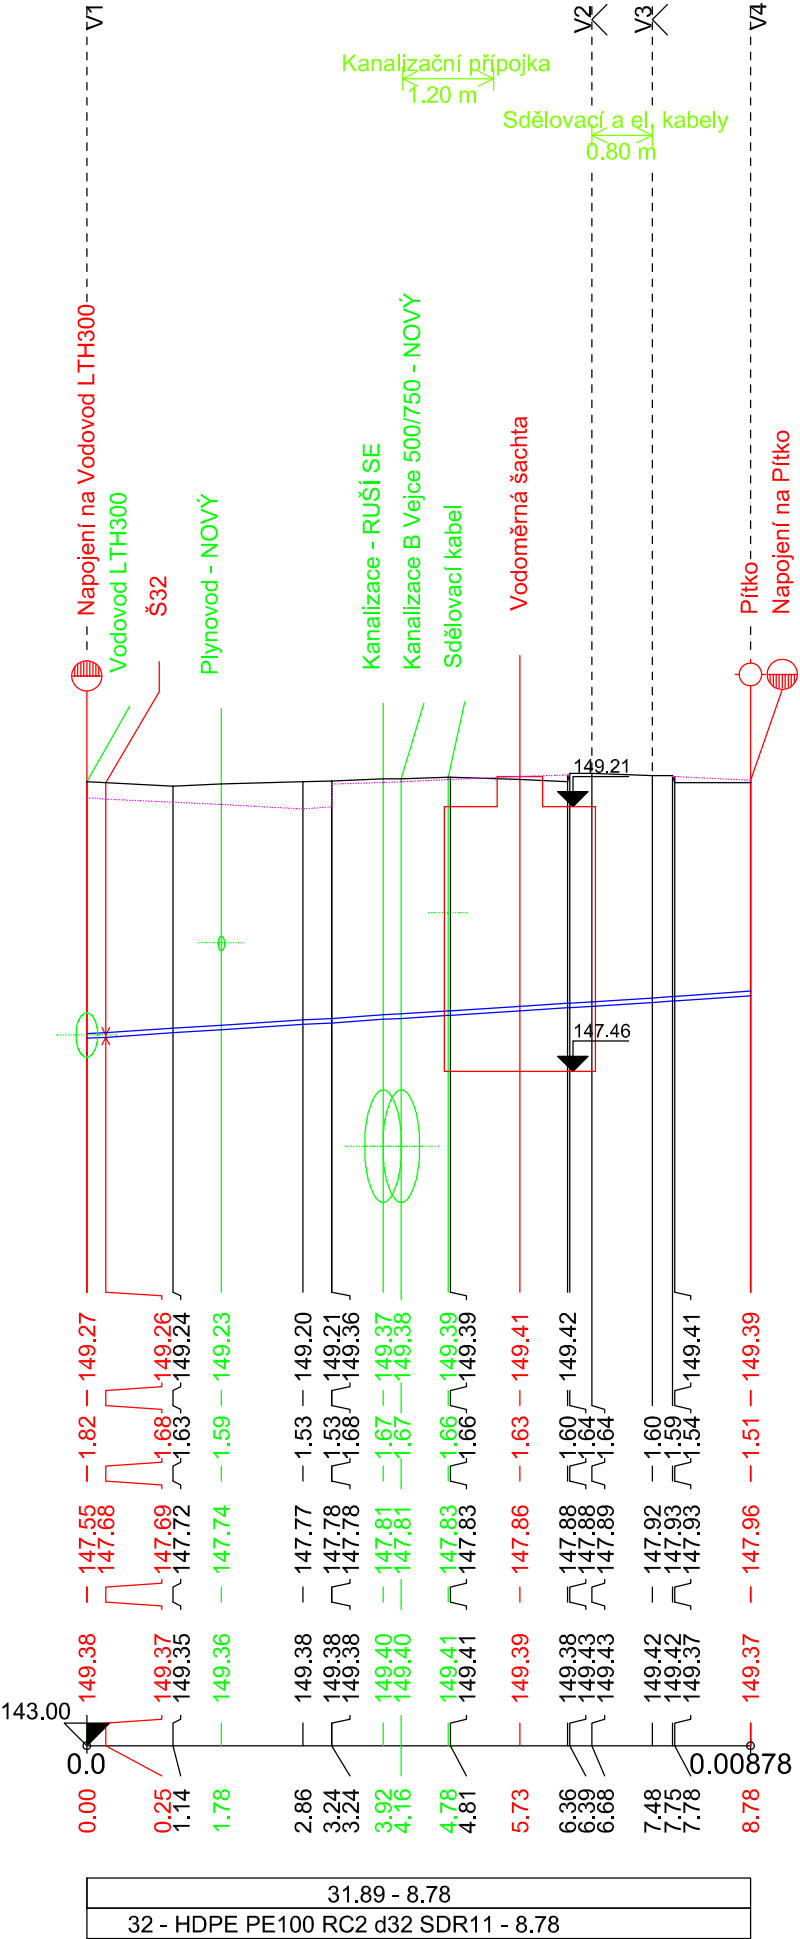

Podélný profil vodovodní přípojky  
Pítko č.2

MĚŘÍTKO 1:100 / 1:50

KÓTA UPRAVENÉHO TERÉNU

HLOUBKA VÝKOPU


KÓTA DNA POTRUBÍ

KÓTA TERÉNU

SROVNÁVACÍ ROVINA [m]

STANIČENÍ [Km],[m]

SKLON [promile] - DÉLKA [m]  
DN [mm] - MATERIÁL - DÉLKA [m]

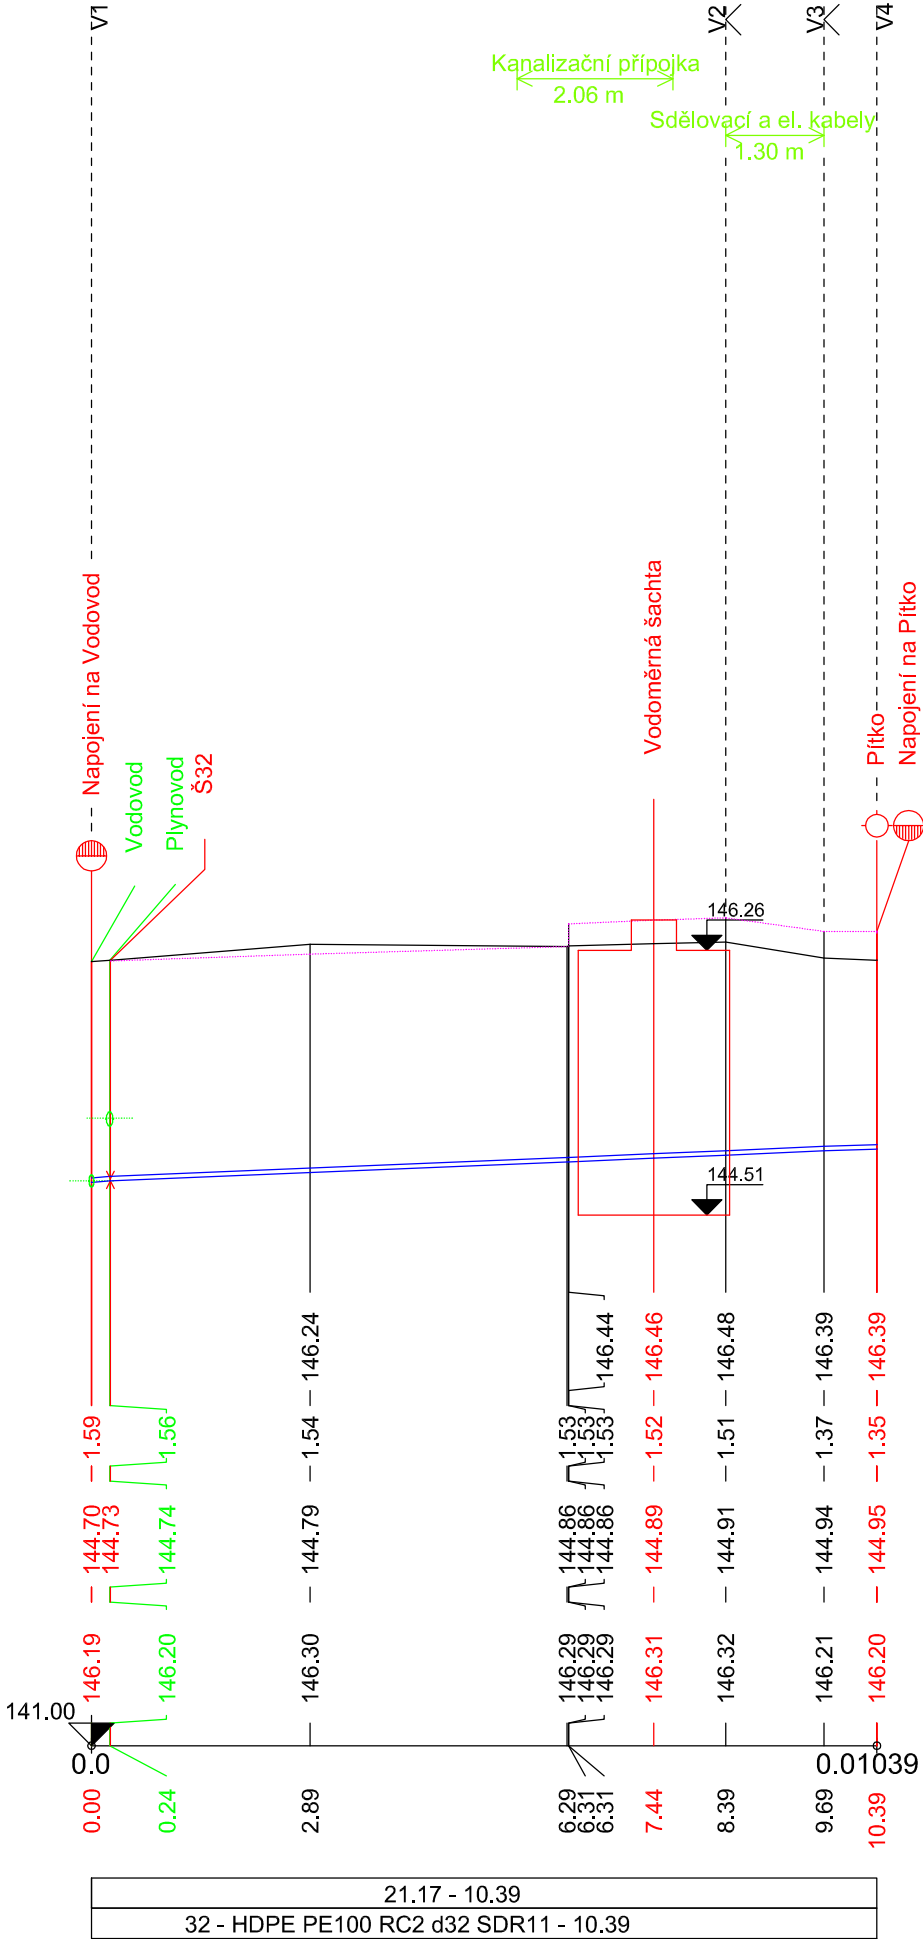

Podélný profil vodovodní přípojky  
Pítko č.3

MĚŘÍTKO 1:100 / 1:50

KÓTA UPRAVENÉHO TERÉNU

HLOUBKA VÝKOPU


KÓTA DNA POTRUBÍ

KÓTA TERÉNU

SROVNÁVACÍ ROVINA [m]

STANIČENÍ [Km],[m]

SKLON [promile] - DÉLKA [m]  
DN [mm] - MATERIÁL - DÉLKA [m]

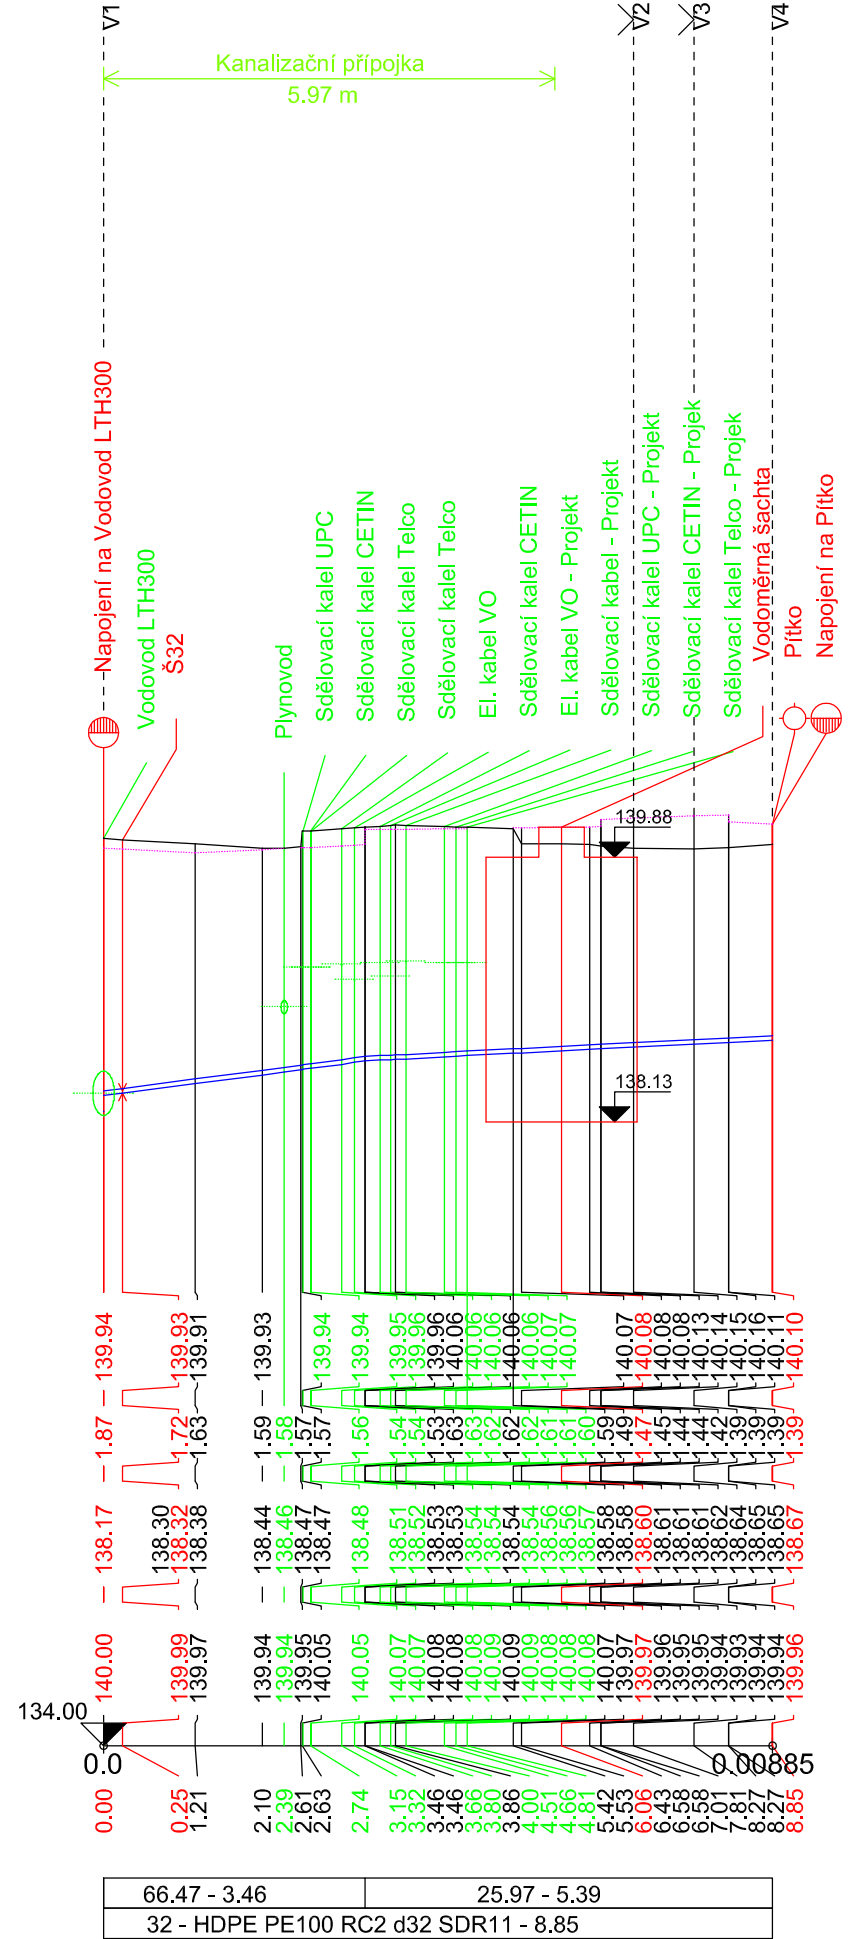

SO 301 - VÝTOKOVÉ STOJANY

Výškový systém : Bpv.

Zodp. projektant:	Vypracoval:	<b>GEVOS</b> U PŘEHRADY 5129/67 466 02 JABLONEC NAD NISOU tel. 602 584 458	
Ing. M. Ulbrych	Z. Zobal		
Obec: Děčín	KÚ: Podmokly		
Objednatel: Statutární město Děčín, Mírové náměstí 1175/5, 405 38 Děčín IV		Datum:	VIII. 2023
<b>OBNOVA HISTORICKÉ ČÁSTI PODMOKEL ETAPA D, UL. TEPLICKÁ</b>		Č. zakázky:	2009
		Číslo kopie:	
		PDPS	
<b>PODÉLNÝ PROFIL VODOVODNÍCH PŘÍPOJEK</b>		Měřítko:	Č. přílohy:
		1 : 100 / 50	6