



PŮDORYS M1:100

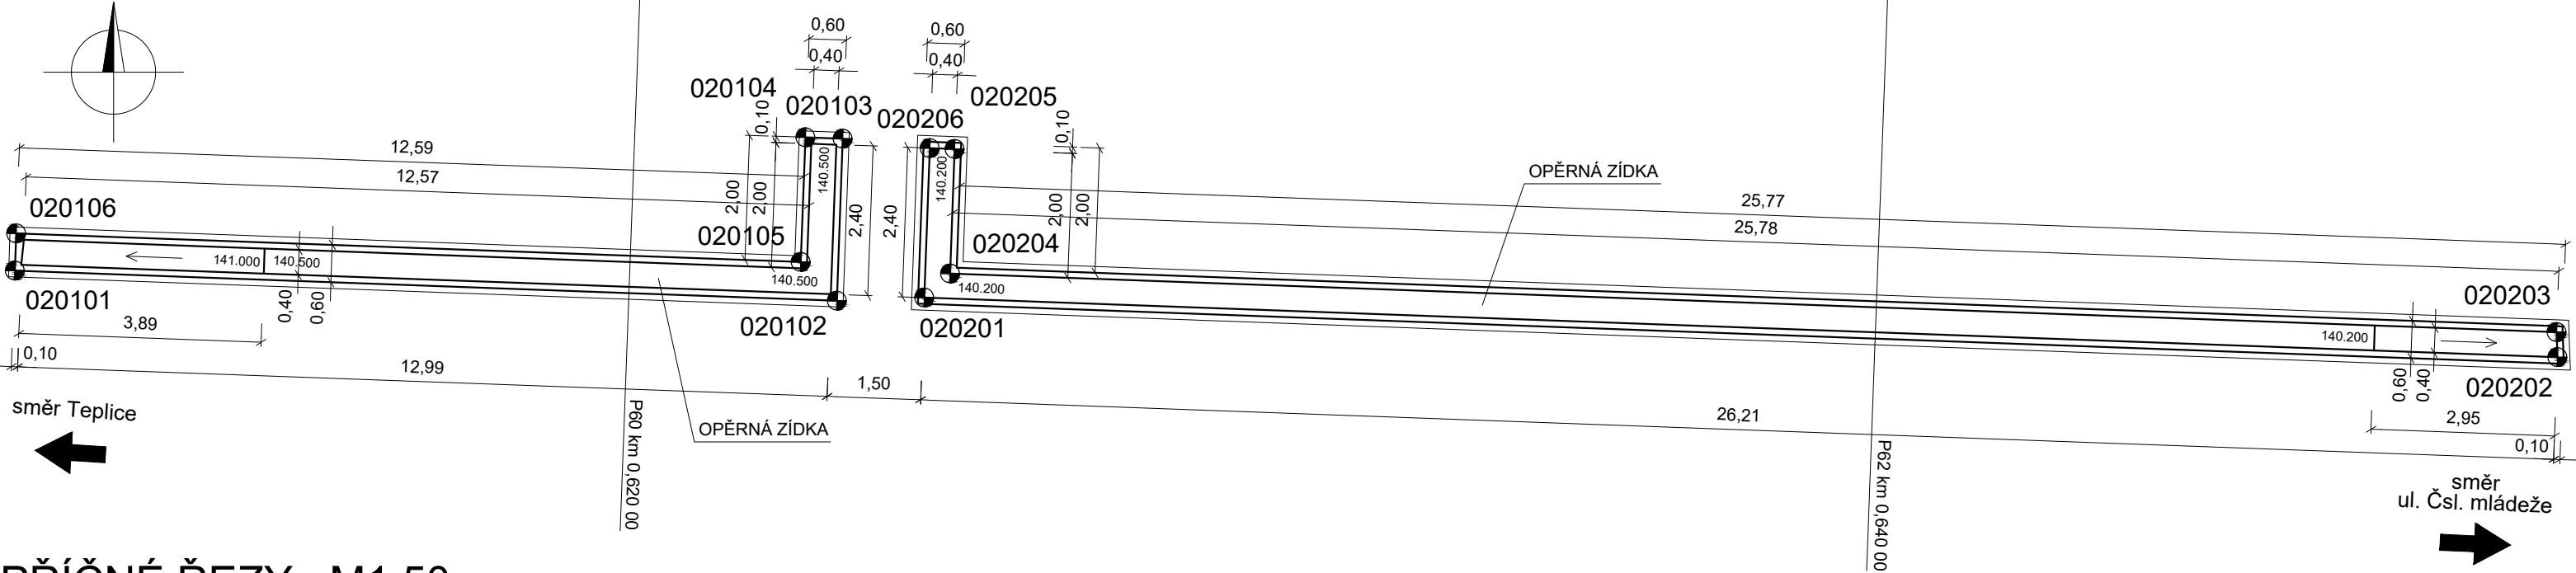

PŘÍČNÉ ŘEZY M1:50

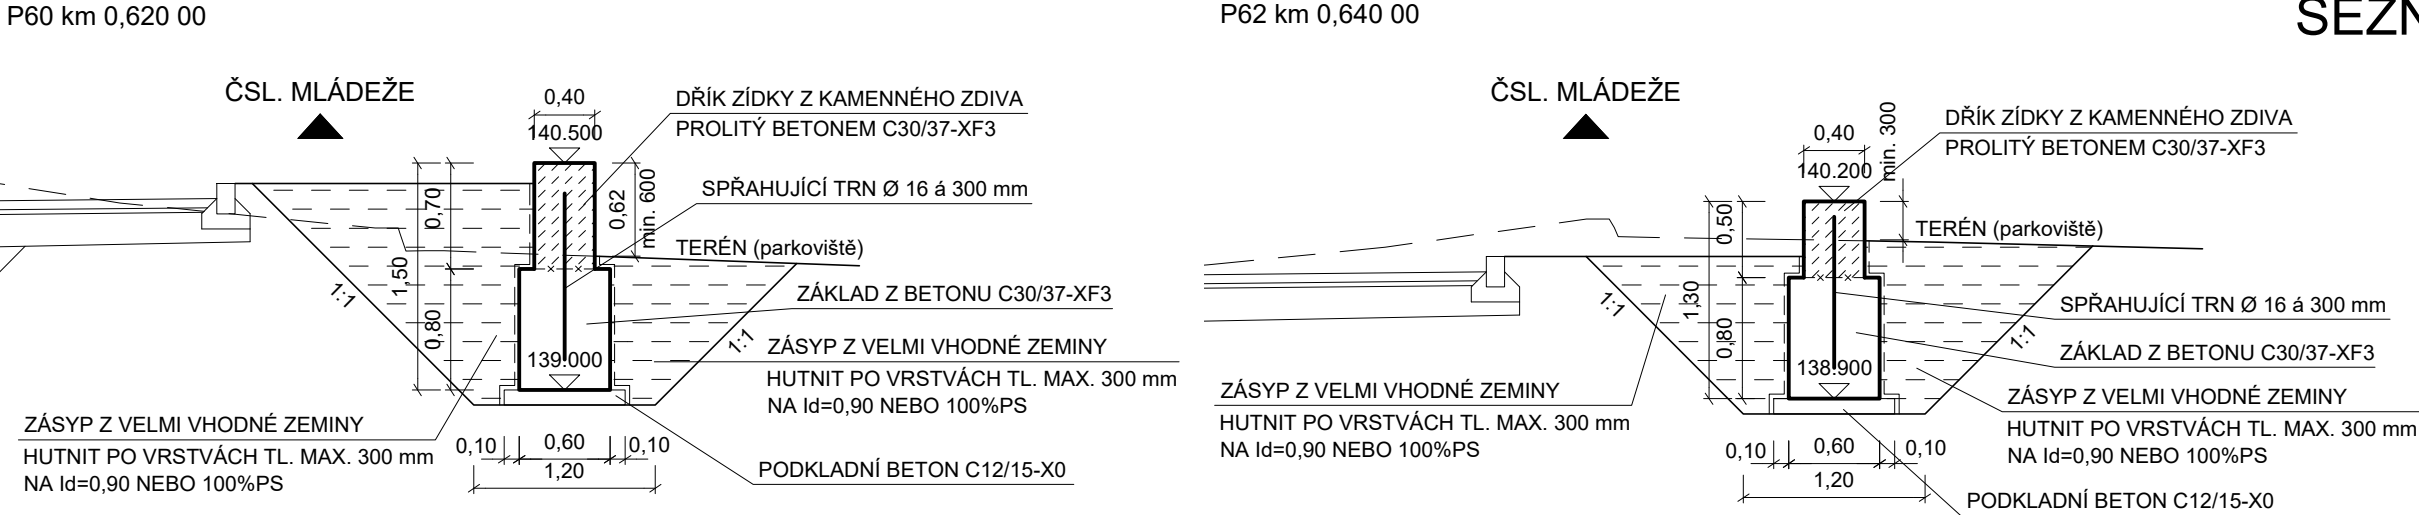

SEZNAM VYTYČOVANÝCH BODŮ

ZÁKLAD ZDI		
BOD	Y	X
020101	747913.516	965026.563
020102	747900.335	965027.043
020103	747900.240	965024.445
020104	747900.839	965024.423
020105	747900.912	965026.422
020106	747913.495	965025.963
020201	747898.932	965026.995
020202	747872.743	965027.950
020203	747872.757	965027.549
020204	747898.518	965026.609
020205	747898.445	965024.611
020206	747898.844	965024.596

POUŽITÉ MATERIÁLY:

BETONY DLE ČSN EN 206+A1, TKP18		
PODKLADNÍ BETON	C12/15-X0	3,60 m3
ZÁKLADOVÉ PASY	C30/37-XF3	21,00 m3
DŘÍK (PŘEDPOKLAD 20% Z OBJEMU ZDIVA)	C30/37-XF3	2,20 m3
DŘÍK Z KAMENNÉHO ZDIVA		11,00 m3

POZNÁMKA:

PRACOVNÍ SPÁRA — × — × —

- PŘED ZAHÁJENÍM PRACÍ BUDOU VYTYČENY A OZNAČENY VŠECHNY INŽENÝRSKÉ SÍTĚ V LOKALITĚ
- ZKOSENÍ VŠECH ZASYPANÝCH HRAN 30/30
- PLOCHY KTERÉ PŘIJDOU TRVALE DO STYKU SE ZEMNÍ VLHKOSTÍ BUDOU OPATŘENY NÁTĚREM 1 x ALP + 2 x ALN +1 x GEOTEXTILIE
- POVRCH PRACOVNÍCH SPAR BUDE OČIŠTĚN, ZBAVEN CEMENTOVÉHO MLÉKA A ZDRSNĚN, VYČNÍVAJÍCÍ VÝZTUŽ BUDE OČIŠTĚNA

GEOMETRICKÁ PŘESNOST:

(DLE TKP PK kap.1, příl. 9 A TKP PK, kap. 18)

TŘÍDY PŘESNOSTI:

- PRO ZÁKLADY 12

TOLERANCE ROVINATOSTI

DLE TAB. 4 V TKP PK, kap. 1, příl. 9

ODCHYLKY SVISLOSTI

DLE TAB. 5 V TKP PK, kap. 1, příl. 9

POZNÁMKA:

BLIŽŠÍ SPECIFIKACE KAMENNÝCH ZÍDEK JE V SO 701 MĚSTSKÝ MOBILIÁŘ

SOUŘADNICOVÝ SYSTÉM S-JTSK

VÝŠKOVÝ SYSTÉM BpV

INVESTOR

STATUTÁRNÍ MĚSTO DĚČÍN
Magistrát města Děčín
Mírové náměstí 1175/5
405 38 Děčín IV

GENERÁLNÍ PROJEKTANT

RE:ARCHITEKTI STUDIO S.R.O.
Melantrichova 463/15
110 00 Praha 1 - Staré Město

HLAVNÍ ARCHITEKT PROJEKTU
ING. ARCH. JIŘÍ ŽID
ING. ARCH. JAN VLACH

KONTAKT:
EMAIL: JIRI.ZID@REARCHITEKTI.CZ
TELEFON: +420 777 332 204

SO 102

KOMUNIKACE UL. TEPLICKÁ I.,
OD PIVOVARSKÉ K UL. P. HOLÉHO

STAVBA OBNOVA HISTORICKÉ ČÁSTI PODMOKEL ETAPA D, UL. TEPLICKÁ				
			S.A.W. CONSULTING s.r.o.	
			Božtěšická 216/34, 400 01 Ústí nad Labem	
			středisko UL: Božtěšická 216/34, 400 01 Ústí n. L.	
web: www.sawconsulting.cz		e-mail: info@sawconsulting.cz		
VYPRACOVAL ANDREA MAŠKOVÁ	ZODPOVĚDNÝ PROJEKTANT ING. JIŘÍ HENYCH	TECHNICKÁ KONTROLA ING. HELENA HLUBUČKOVÁ	INVESTOR ZAKÁZKOVÉ ČÍSLO	STAT. MĚSTO DĚČÍN 2018-078
			DATUM	08/2023
			STUPEŇ	PDPS
			MĚŘÍTKO	1:50, 1:100
PŘÍLOHA OPĚRNÁ ZÍDKA U PARKOVIŠTĚ ČEZ DISTRIBUCE, a.s.			ČÁST DOKUM. D.1.2	Č. PŘÍLOHY 7.3