

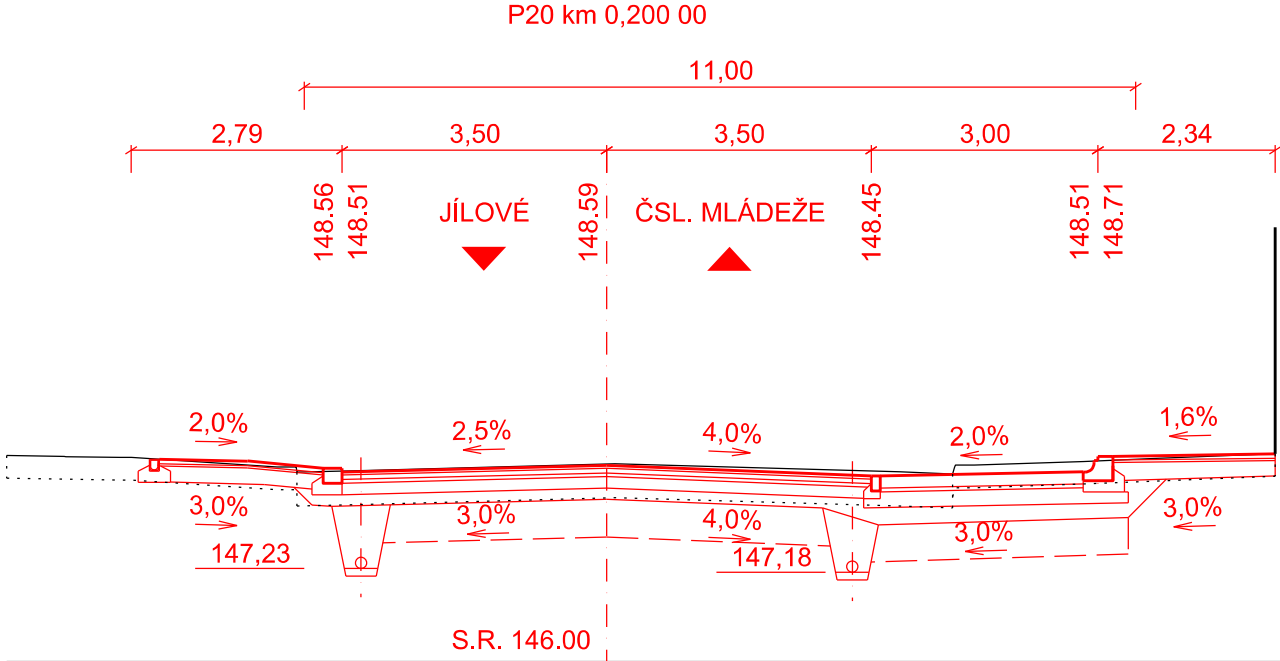
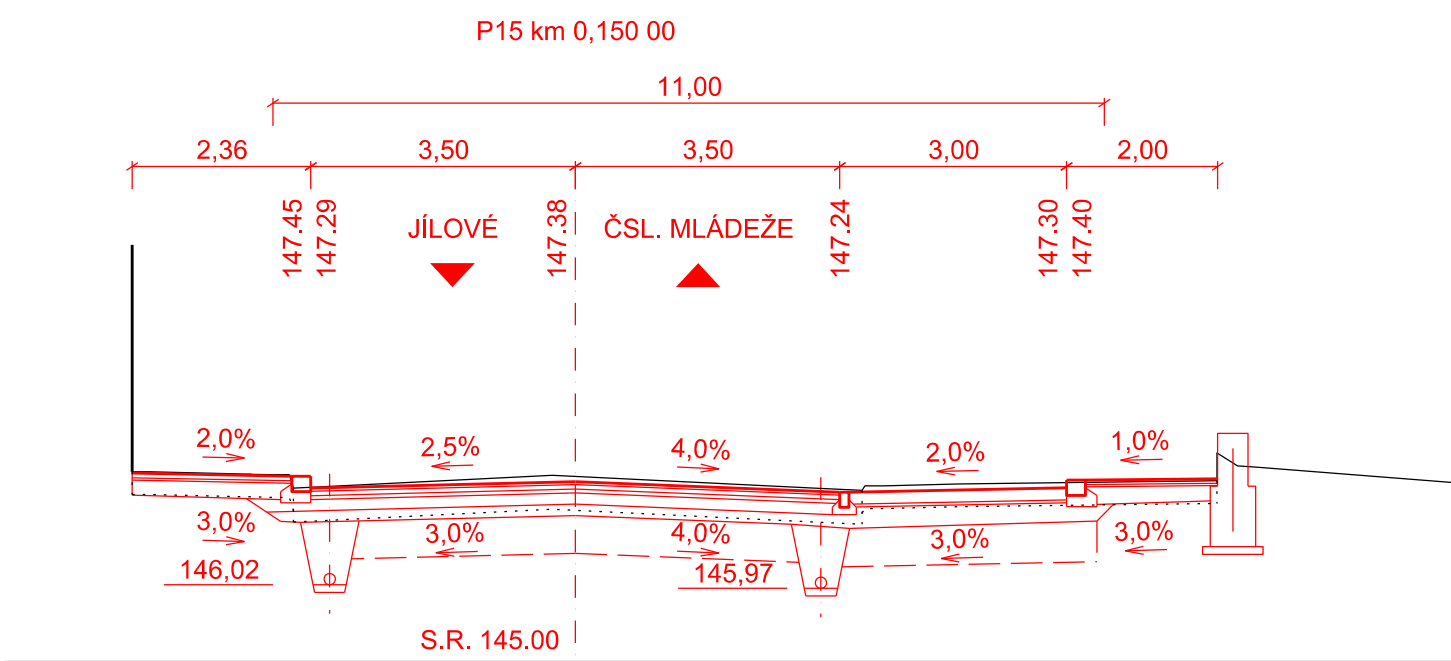
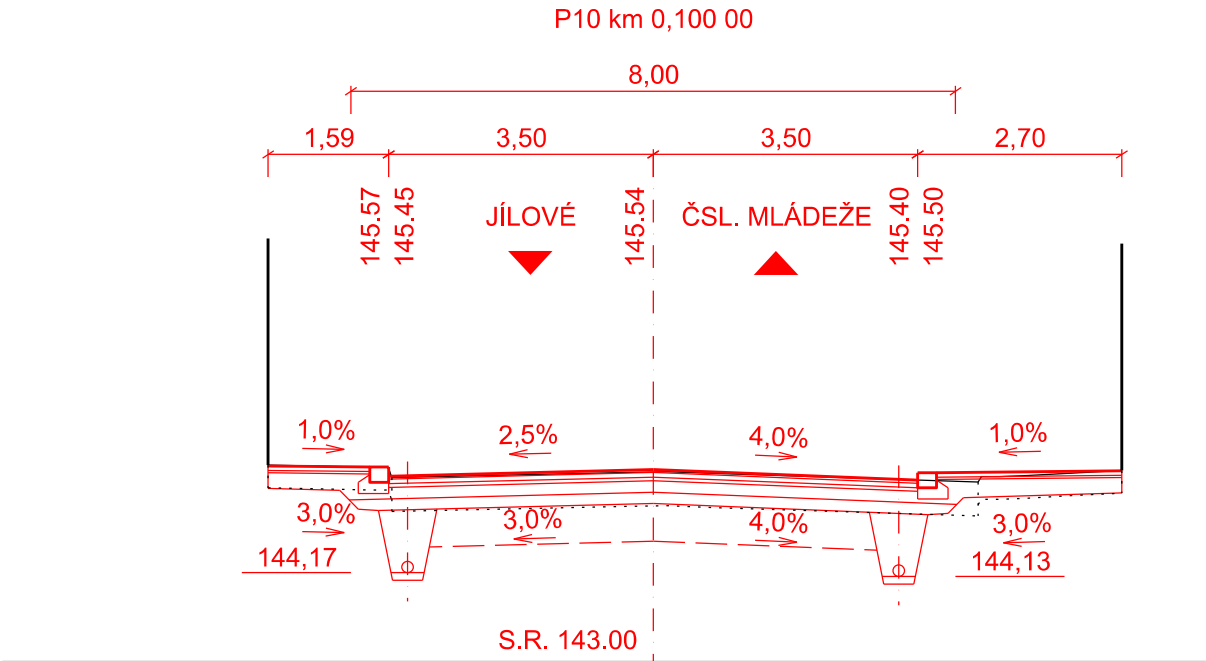
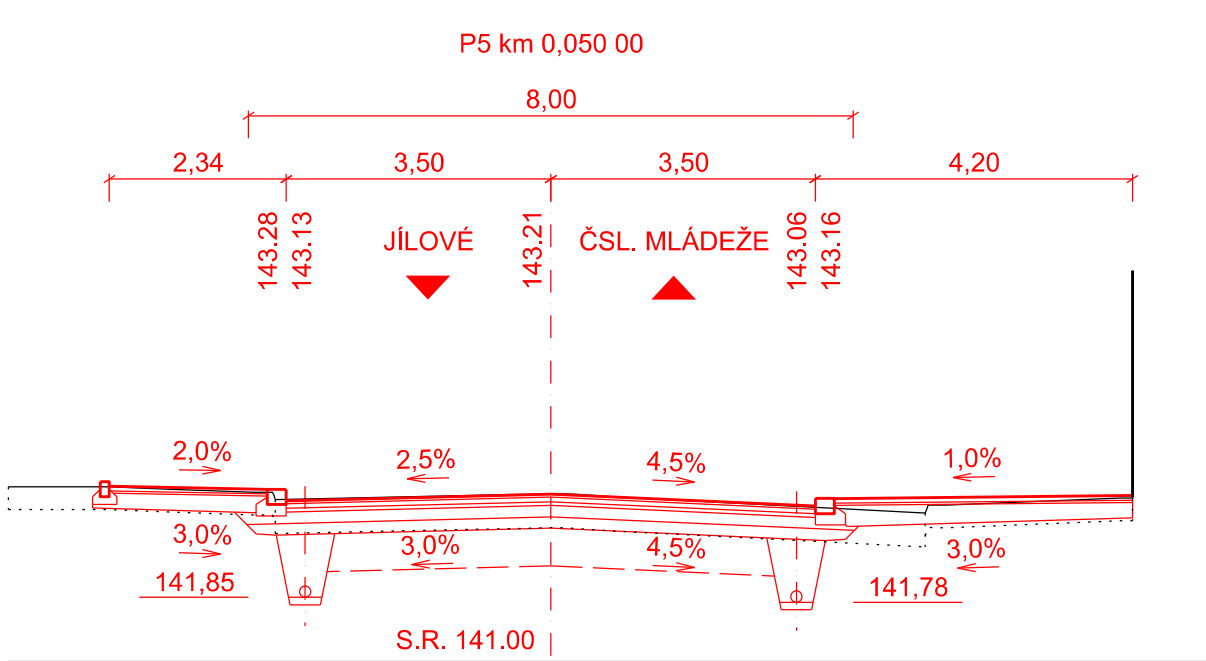
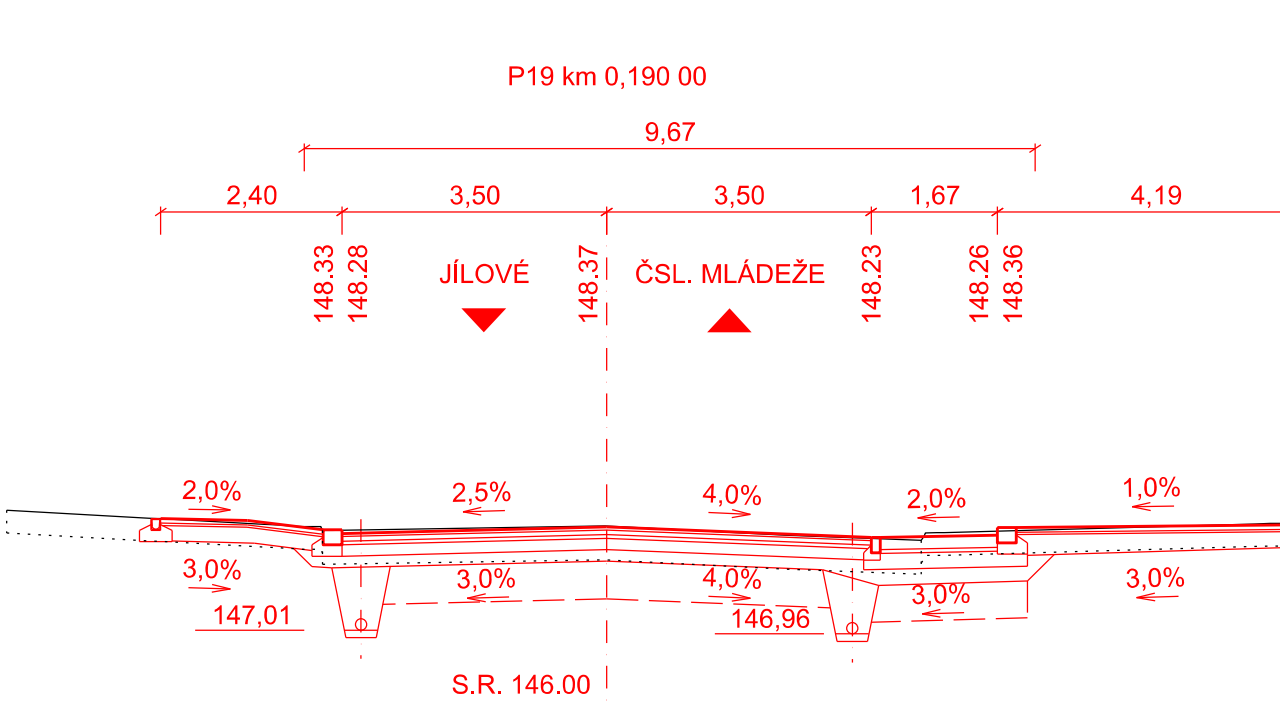
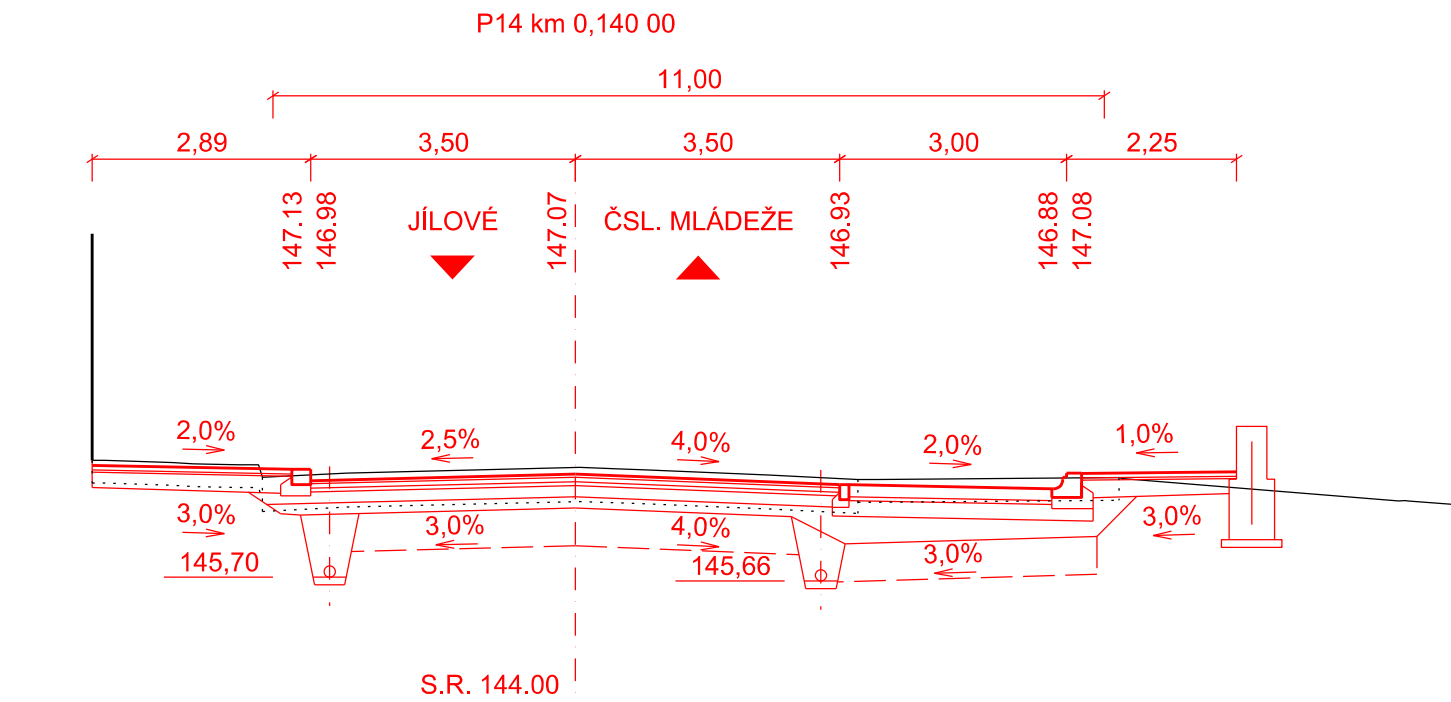
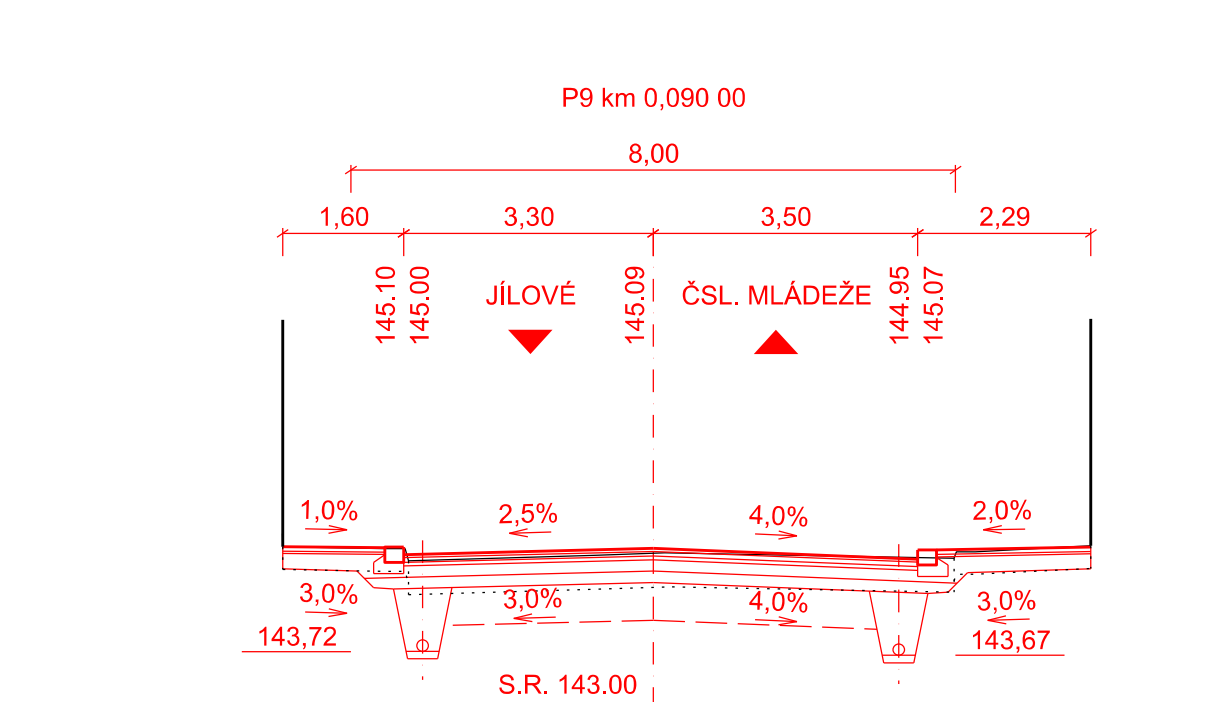
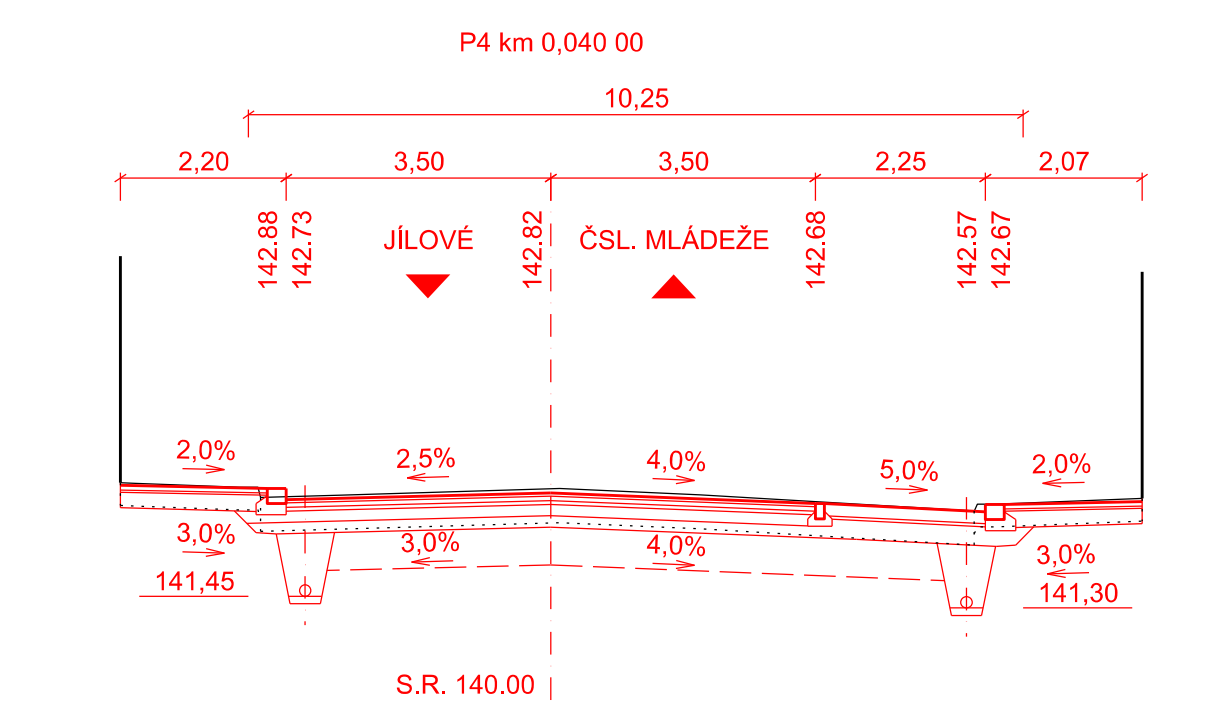
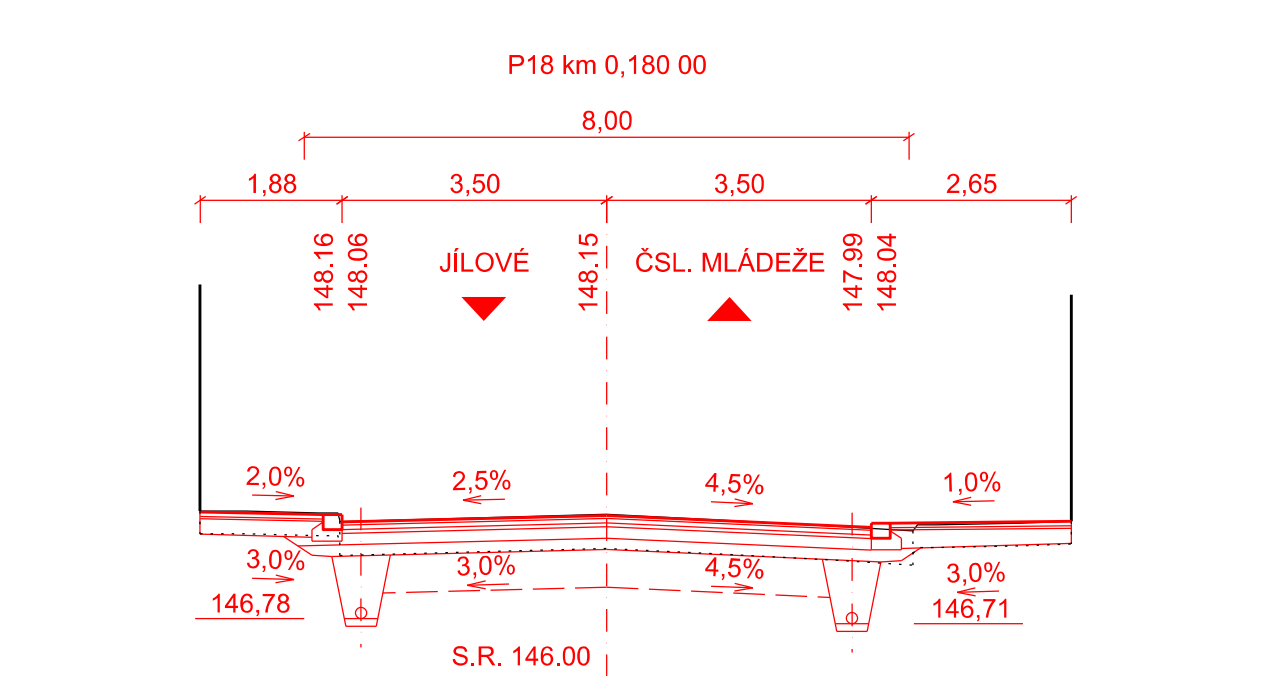
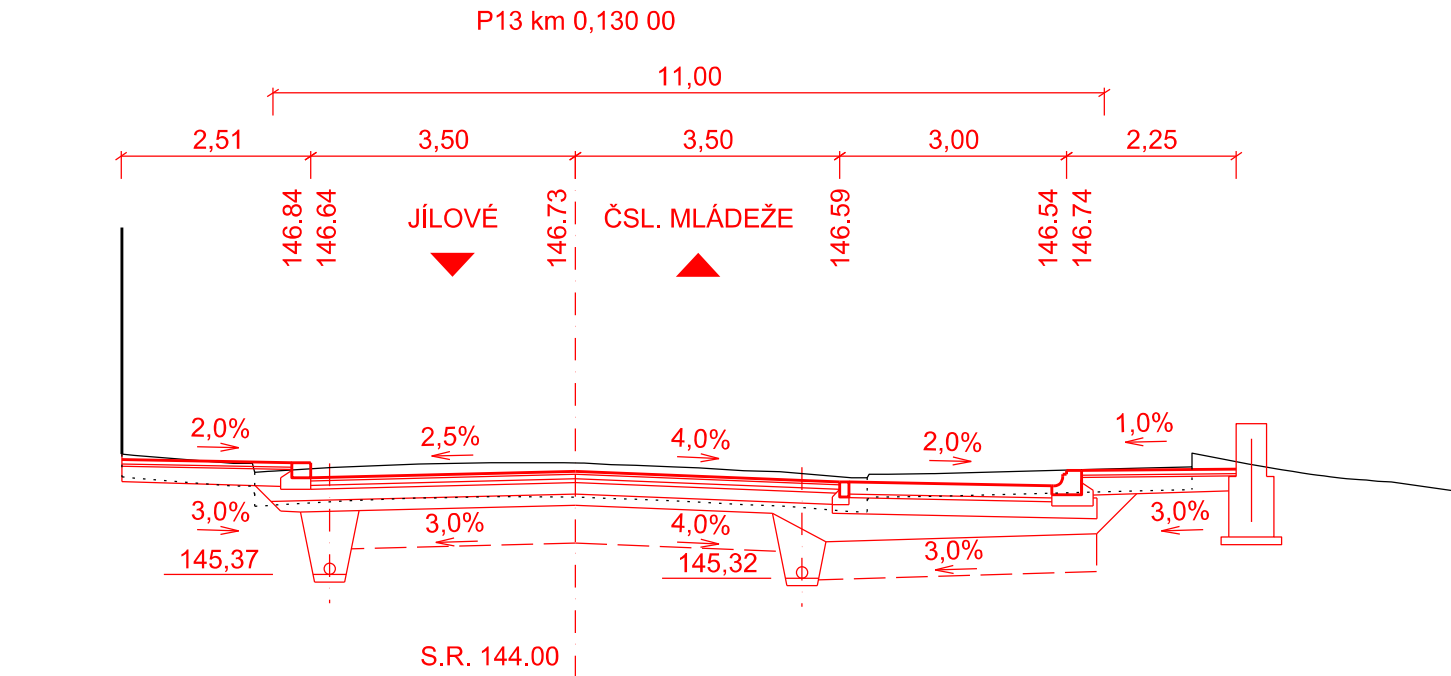
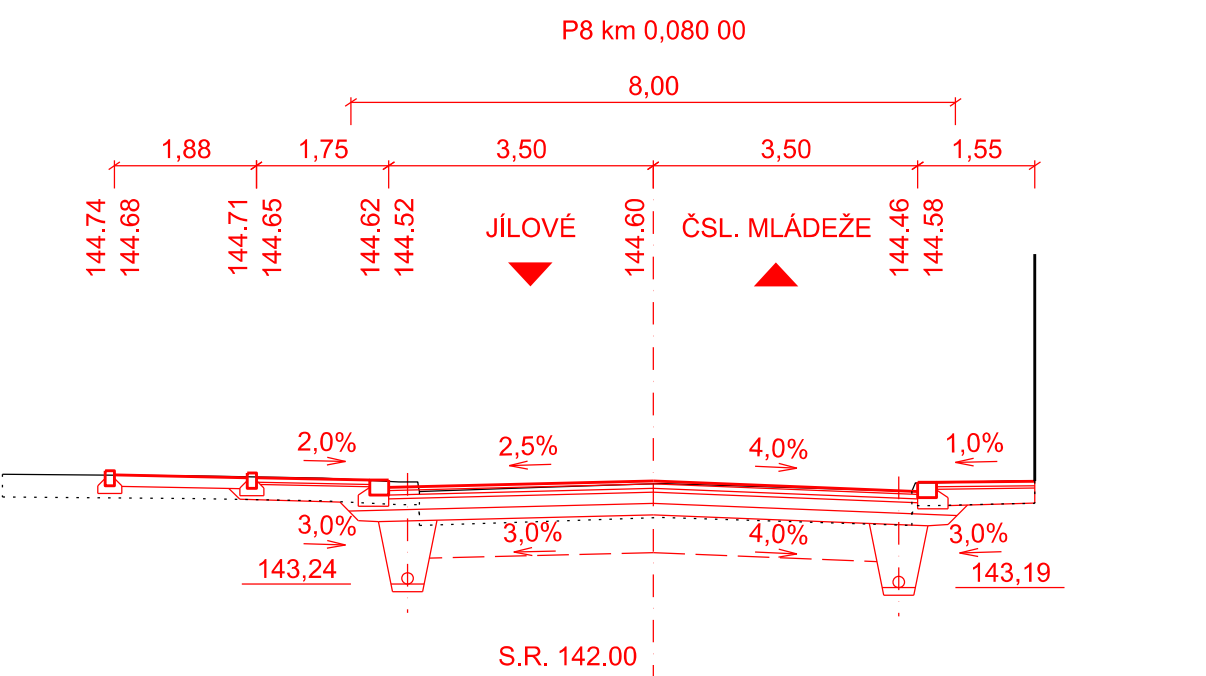
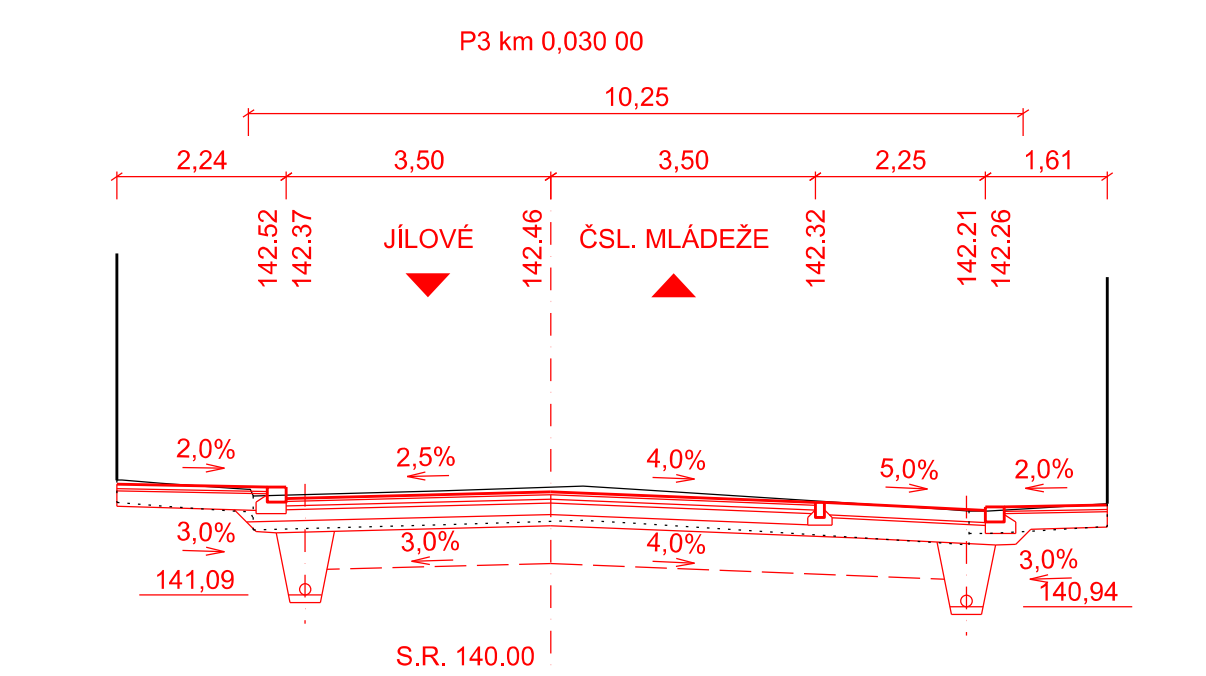
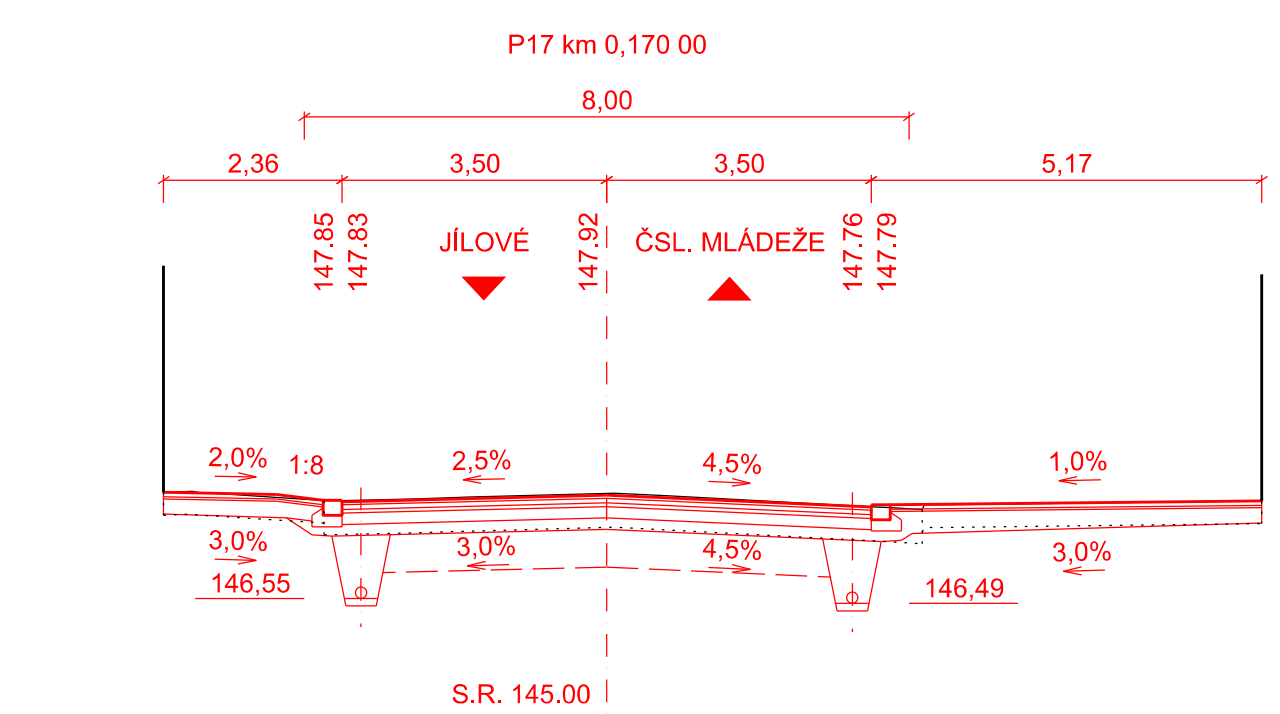
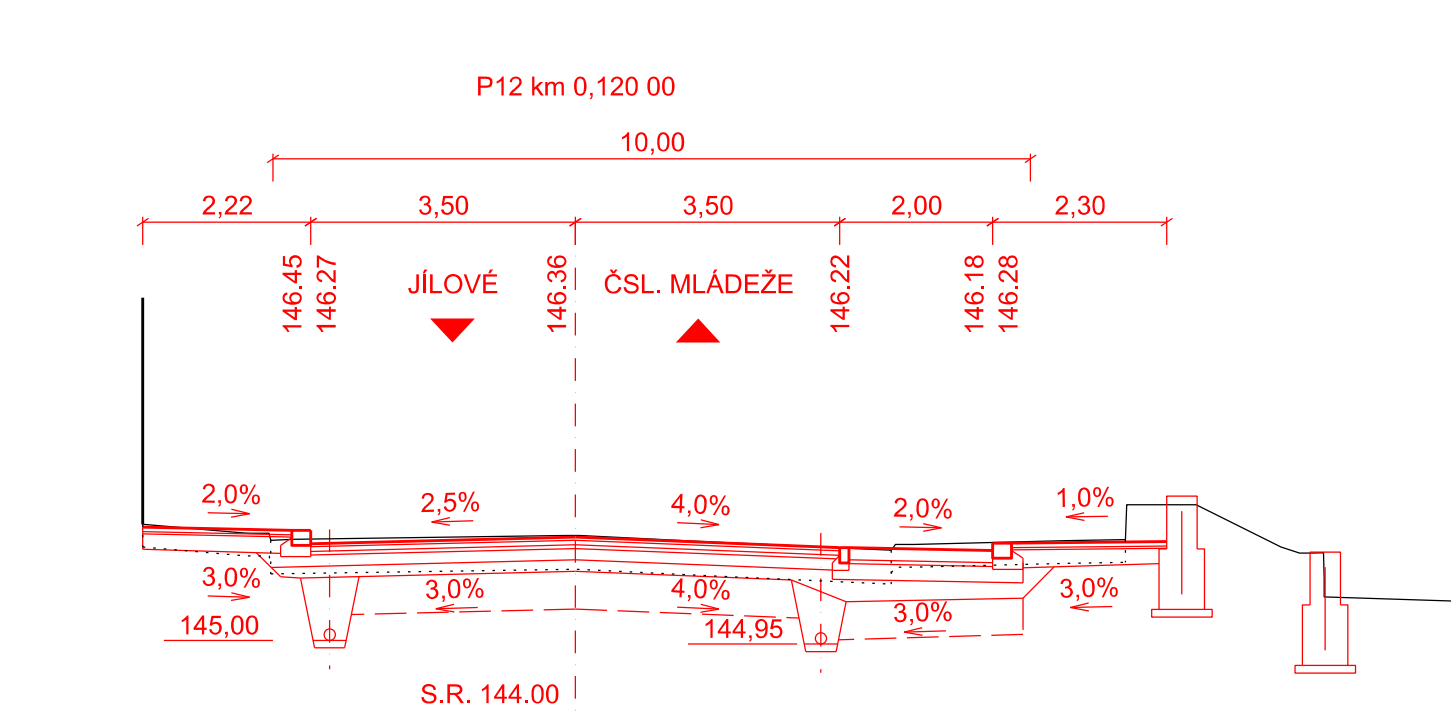
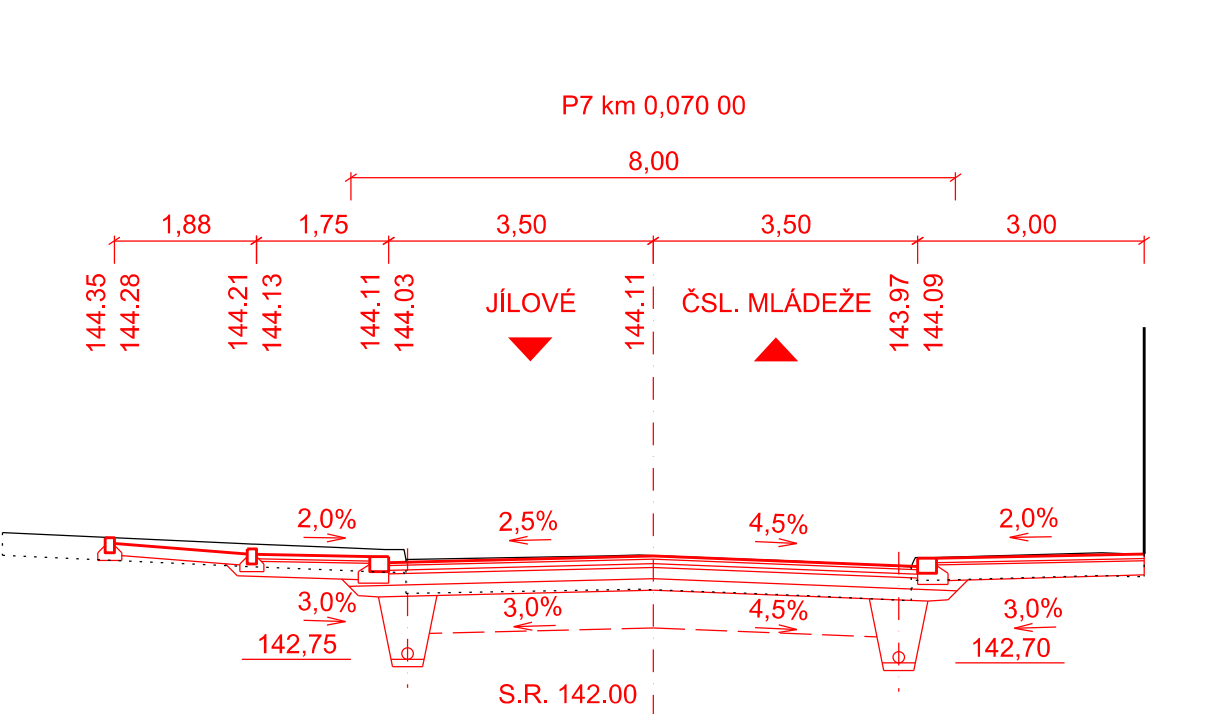
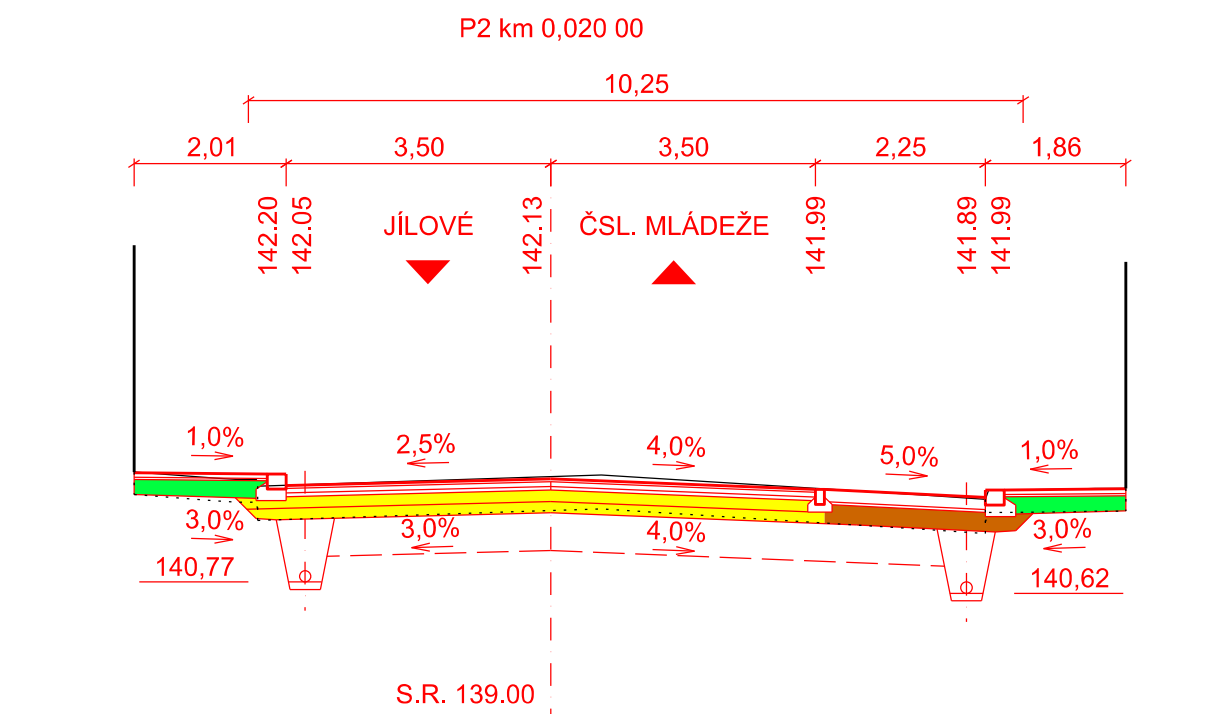
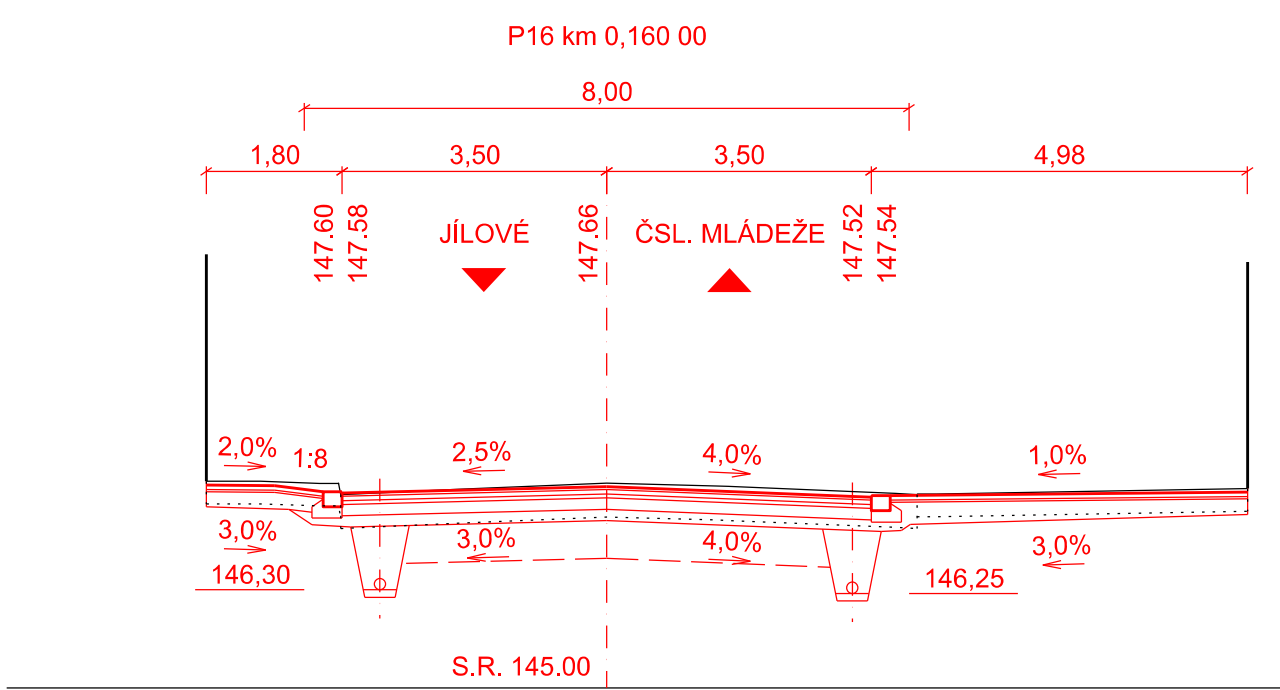
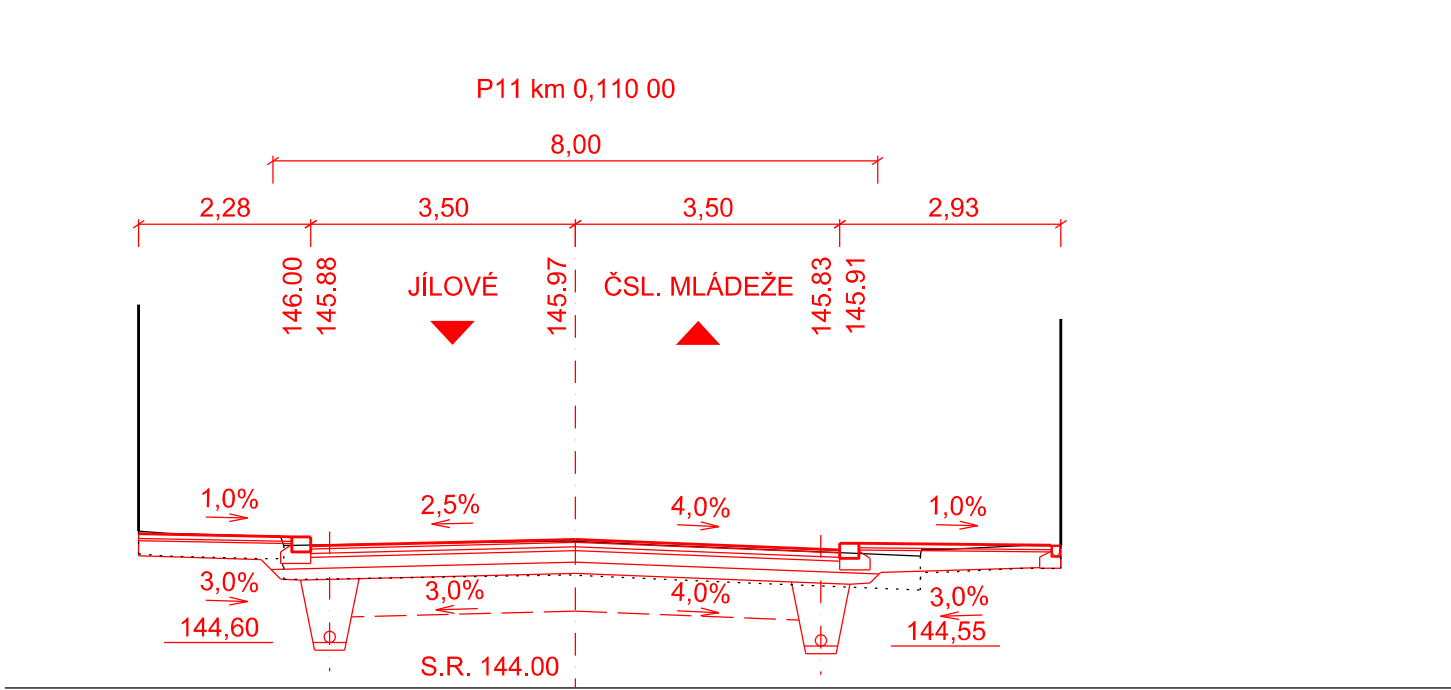


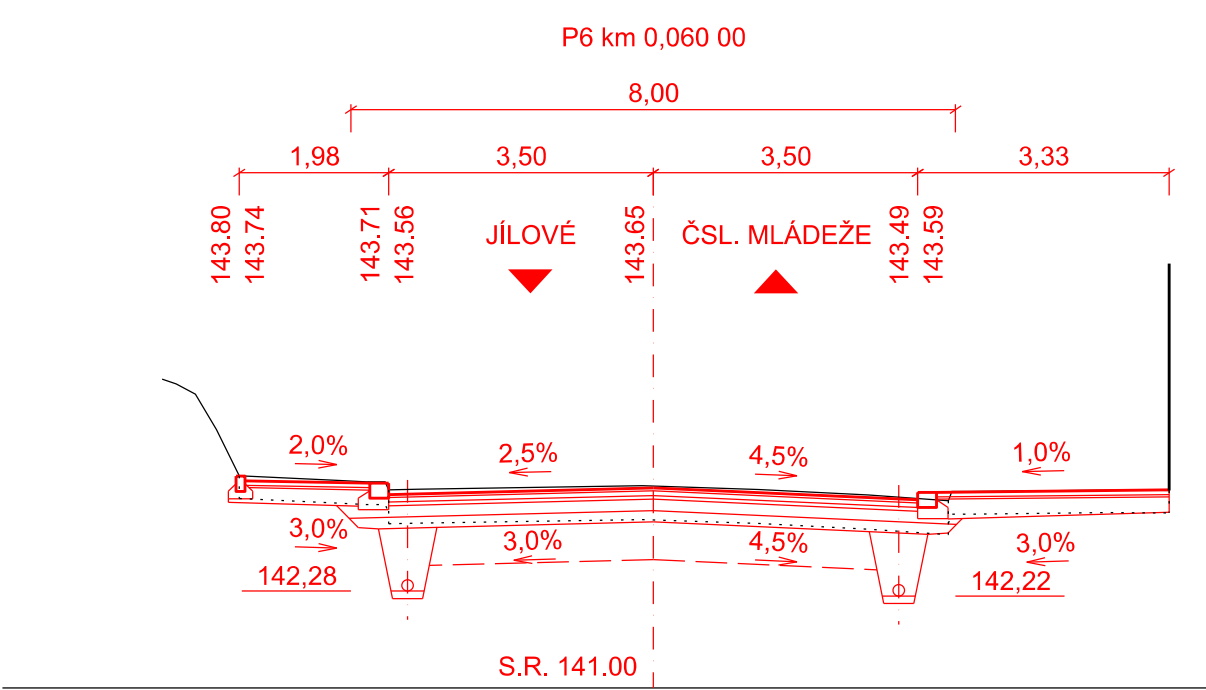

CHARAKTERISTICKÉ PŘÍČNÉ ŘEZY 1
TEPLICKÁ ULICE
M 1:100

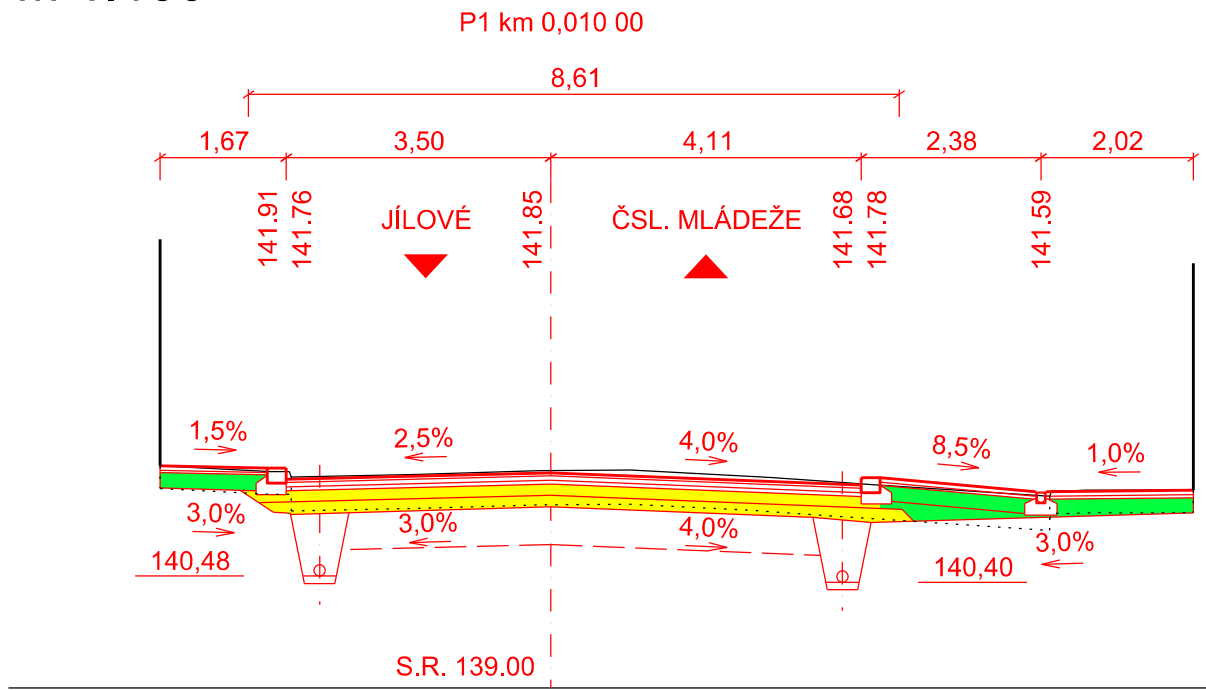

VÝŠKOVÝ SYSTÉM Bpv

| | | |
|---|--|---|
| INVESTOR | |  |
| STATUTÁRNÍ MĚSTO DĚČÍN Magistrát města Děčín Mírové náměstí 1175/5 405 38 Děčín IV | | |
| | | |
| GENERÁLNÍ PROJEKTANT | |  |
| RE:ARCHITEKTI STUDIO S.R.O. Melantrichova 463/15 110 00 Praha 1 - Staré Město | | |
| HLAVNÍ ARCHITEKT PROJEKTU ING. ARCH. JIŘÍ ZID ING. ARCH. JAN VLACH | | KONTAKT: EMAIL: JIRI.ZID@REARCHITEKTI.CZ TELEFON: +420 777 332 204 |

SO 101 KOMUNIKACE UL. TEPLICKÁ I.,
OD PIVOVARSKÉ K UL. P. HOLÉHO

| | | | |
|---|---|--|--------------------------------------|
| STAVBA | |  S.A.W. CONSULTING s.r.o. | |
| OBNOVA HISTORICKÉ ČÁSTI PODMOKEL ETAPA D, UL. TEPLICKÁ | | Businesska 216/34, 400 01 Ústí nad Labem Profilová UL. Brothárska 216/34, 400 01 Ústí nad Labem www.sawconsulting.cz e-mail: info@sawconsulting.cz | |
| VYPRACOVAL ING. JIŘÍ HENYCH | ZODPOVĚDNÝ PROJEKTANT ING. JIŘÍ HENYCH | TECHNICKÁ KONTROLA ING. HELENA HLUBUČKOVÁ | INVESTOR S.A.W. CONSULTING s.r.o. |
| DATUM 08/2023 | STUPĚŇ PDPs | MĚŘÍTKO 1:100 | STAT. MĚSTO DĚČÍN 2018-078 |
| PŘÍLOHA CHARAKTERISTICKÉ PŘÍČNÉ ŘEZY - ČÁST 1 | | ČÁST DOKUM. D.1.1 | Č. PŘÍLOHY 5.1 |