

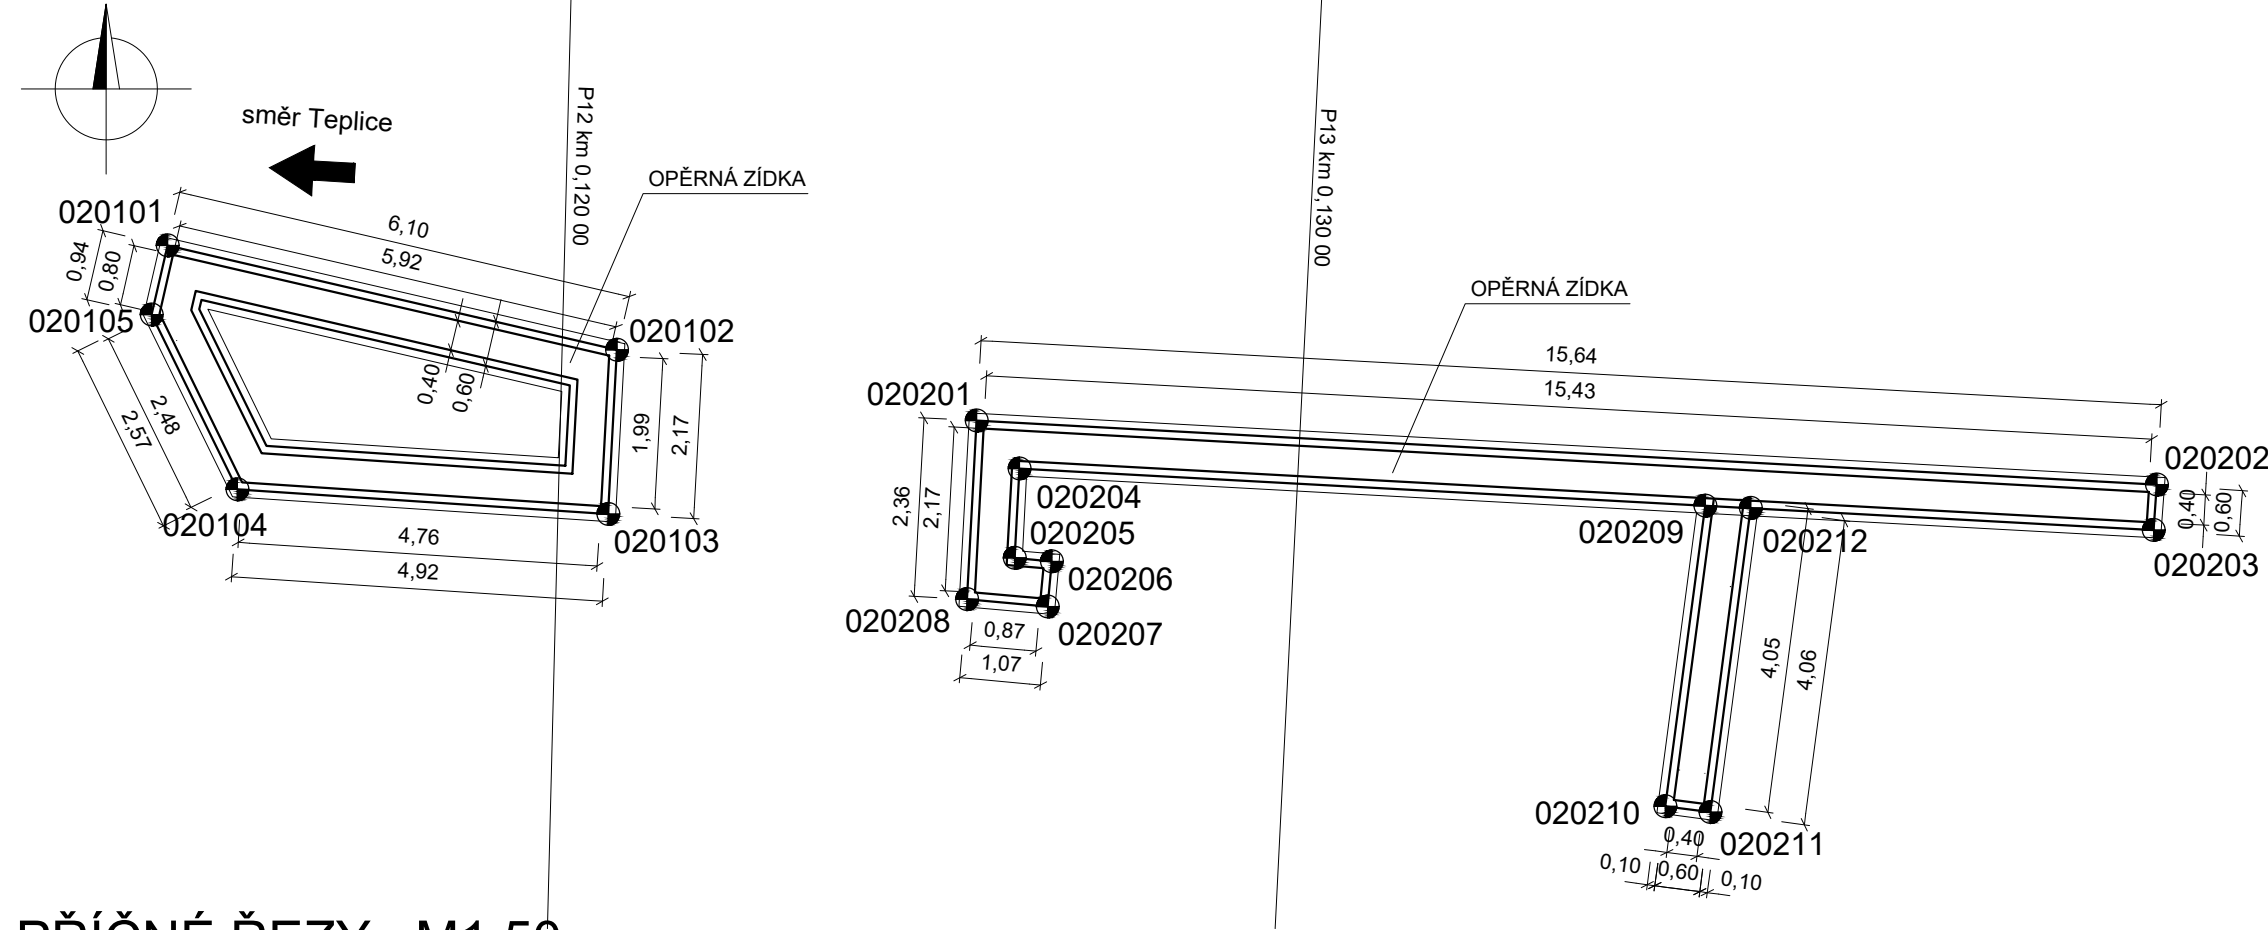
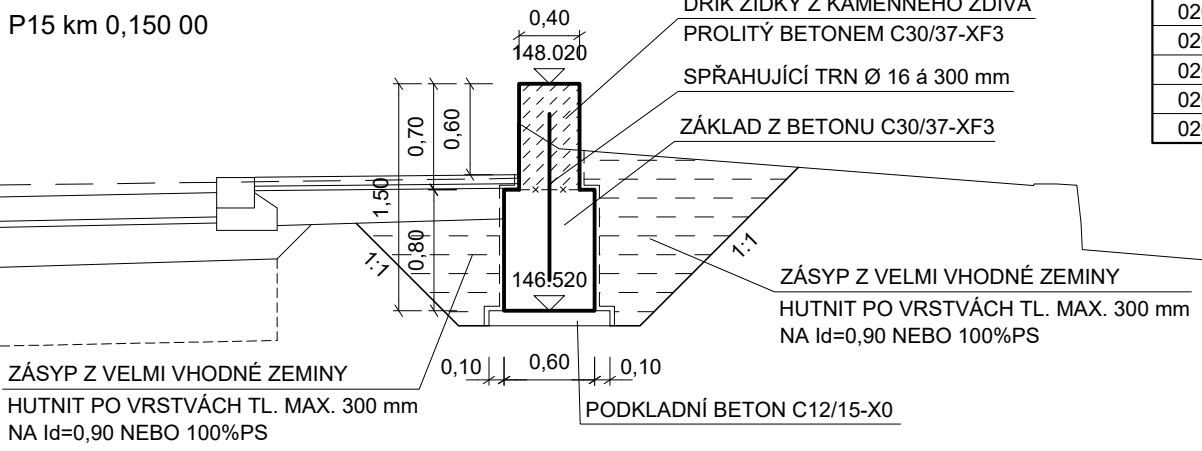


PŮDORYS M1:100

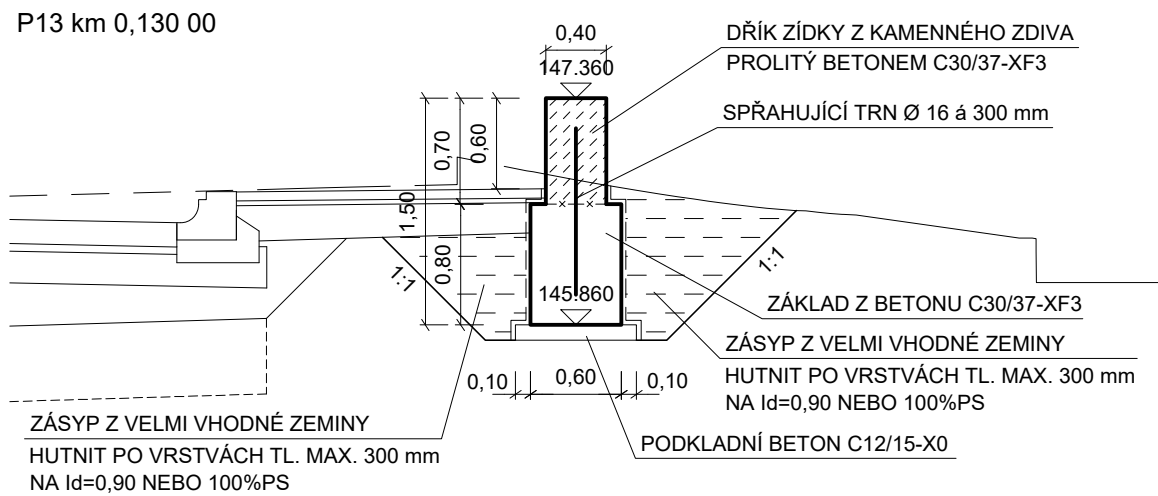

PŘÍČNÉ ŘEZY M1:50

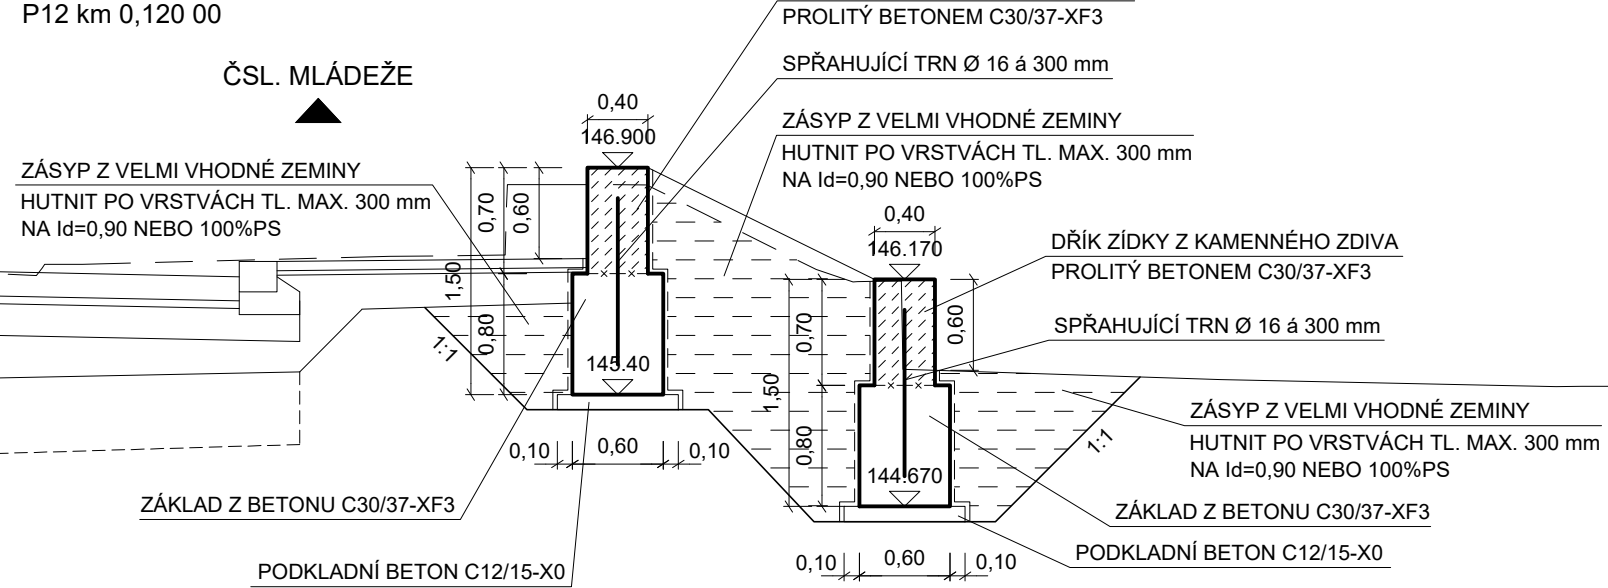

SEZNAM VYTYČOVANÝCH BODŮ

BOD	Y	X
020101	748397.328	964927.093
020102	748391.382	964928.472
020103	748391.499	964930.642
020104	748396.404	964930.319
020105	748397.539	964928.007
020201	748386.625	964929.409
020202	748371.013	964930.255
020203	748371.055	964930.854
020204	748386.059	964930.041
020205	748386.123	964931.224
020206	748385.633	964931.268
020207	748385.686	964931.865
020208	748386.753	964931.769
020209	748376.988	964930.532
020210	748377.514	964934.506
020211	748376.919	964934.585
020212	748376.387	964930.565
020301	748363.782	964930.576
020302	748357.850	964931.132
020303	748358.099	964931.712
020304	748363.237	964931.229
020305	748363.525	964934.514
020306	748364.120	964934.427

POUŽITÉ MATERIÁLY:

BETONY DLE ČSN EN 206+A1, TKP18

PODKLADNÍ BETON

C12/15-X0

4,00 m3

ZÁKLADOVÉ PASY

C30/37-XF3

35,00 m3

DŘÍK (PŘEDPOKLAD 20% Z OBJEMU ZDIVA)

C30/37-XF3

3,00 m3

DŘÍK Z KAMENNÉHO ZDIVA

15,00 m3

POZNÁMKA:

PRACOVNÍ SPÁRA

- PŘED ZAHÁJENÍM PRACÍ BUDOU VYTYČENY A OZNAČENY VŠECHNY

INŽENÝRSKÉ SÍTĚ V LOKALITĚ

- ZKOSENÍ VŠECH ZASYPANÝCH HRAN 30/30

- PLOCHY KTERÉ PŘIJDOU TRVALE DO STYKU SE ZEMNÍ VLHKOSTÍ BUDOU

OPATŘENY NÁTĚREM 1 x ALP + 2 x ALN + 1 x GEOTEXTILIE

- POVRCH PRACOVNÍCH SPAR BUDE OČIŠTĚN, ZBAVEN CEMENTOVÉHO

MLÉKA A ZDRSNĚN, VYČNÍVAJÍCÍ VÝZTUŽ BUDE OČIŠTĚNA

GEOMETRICKÁ PŘESNOST:

(DLE TKP PK kap.1, příl. 9 A TKP PK, kap. 18)

TŘÍDY PŘESNOSTI:

- PRO ZÁKLADY 12

TOLERANCE ROVINATOSTI

DLE TAB. 4 V TKP PK, kap. 1, příl. 9

ODCHYLKY SVISLOSTI

DLE TAB. 5 V TKP PK, kap. 1, příl. 9

POZNÁMKA:

BLIŽŠÍ SPECIFIKACE KAMENNÝCH ZÍDEK JE V SO 701 MĚSTSKÝ MOBILIÁŘ

SOUŘADNICOVÝ SYSTÉM S-JTSK

VÝŠKOVÝ SYSTÉM Bpv

INVESTOR

STATUTÁRNÍ MĚSTO DĚČÍN
Magistrát města Děčín
Mírové náměstí 1175/5
405 38 Děčín IV

GENERÁLNÍ PROJEKTANT

RE:ARCHITEKTI STUDIO S.R.O.
Melantrichova 463/15
110 00 Praha 1 - Staré Město

HLAVNÍ ARCHITEKT PROJEKTU

ING. ARCH. JIŘÍ ŽID
ING. ARCH. JAN VLACH

KONTAKT:
EMAIL: JIRI.ZID@REARCHITEKTI.CZ
TELEFON: +420 777 332 204

SO 101

KOMUNIKACE UL. TEPLICKÁ I.,
OD PIVOVARSKÉ K UL. P. HOLÉHO

STAVBA

**OBNOVA HISTORICKÉ ČÁSTI PODMOKEL
ETAPA D, UL. TEPLICKÁ**

S.A.W. CONSULTING s.r.o.
Božetěšická 216/34, 400 01 Ústí nad Labem
středisko UL: Božetěšická 216/34, 400 01 Ústí n. L.
web: www.sawconsulting.cz e-mail: info@sawconsulting.cz

VYPRACOVAL	ZODPOVĚDNÝ PROJEKTANT	TECHNICKÁ KONTROLA	INVESTOR	STAT. MĚSTO DĚČÍN
ANDREA MAŠKOVÁ	ING. JIŘÍ HENYCH	ING. HELENA HLUBUČKOVÁ	ZAKÁZKOVÉ ČÍSLO	2018-078
			DATUM	08/2023
			STUPEŇ	PDPS
			MĚŘITKO	1:50, 1:100
PŘÍLOHA	ČÁST DOKUM.		Č. PŘÍLOHY	
OPĚRNÉ ZÍDKY U MĚSTSKÉHO DIVADLA	D.1.1		7	