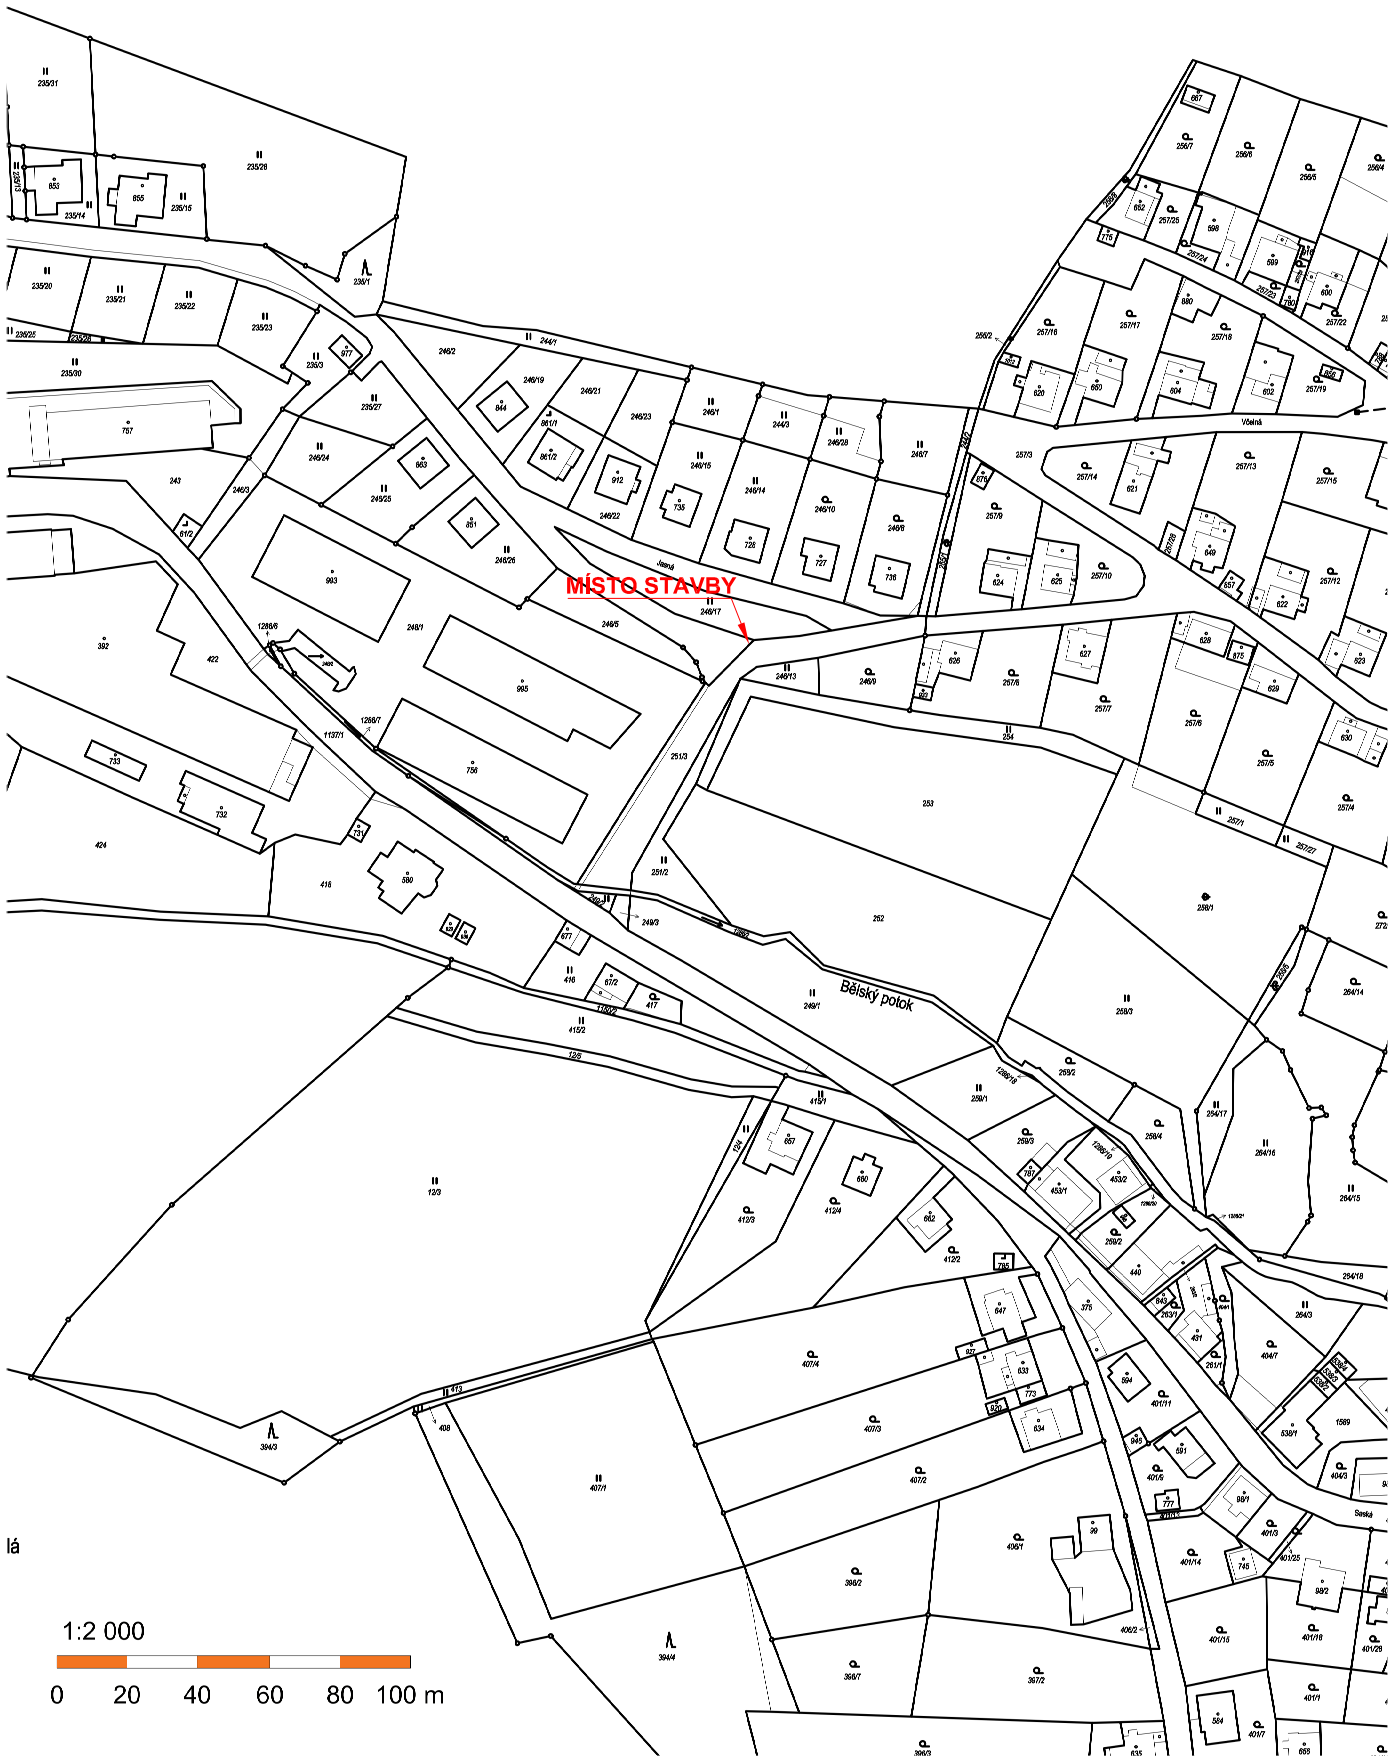

POZNÁMKA:

POVRCH: ASFALT
ÚPRAVA POVRCHU: NE
POČET NÁDOB: 5x KONTEJNER
3x ZVON

ARETAČNÍ SYSTÉM
1 ks. PRO 5 KONTEJNERŮ 1000 l
1 ks. PRO 3 ZVONOVÉ KONTEJNERY 2150 l

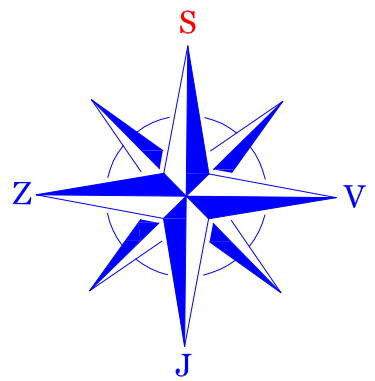

Zodpovědný projektant ČKAIT: 0402458	Vedoucí projektu	PROJEKČNÍ A STAVEBNÍ FIRMA PROSTAVBO DC spol. s r.o.
Josef Bouma	Josef Bouma	Sídlo: Ludvíkovice č.p.50 IČO: 08333289 DIČ: CZ08333289 Email: josef.bouma@prostavbodc.cz, Tel. 607 680 396
Stavebník: Statutární město Děčín, Mírové nám. 1175/5, 405 02 Děčín IV		Formát: 2xA4
Místo stavby: p.p.č. 251/2 k.ú. Bělá u Děčína		Datum: 08/2023
Stavba: **KONTEJNEROVÁ STÁNÍ** ***ARETAČNÍ SYSTÉM NÁDOB PRO SEPAROVANÝ ODPAD***		Měřítko: 1:5000
		Stupeň: PROVEDENÍ STAVBY
Lokalita: č. 05 - ul. Saská X Jasná		č.paré č. zakázky 38/2023
Výkres: **SITUACE ŠIRŠÍCH VZTAHŮ**		č. výkresu C.1