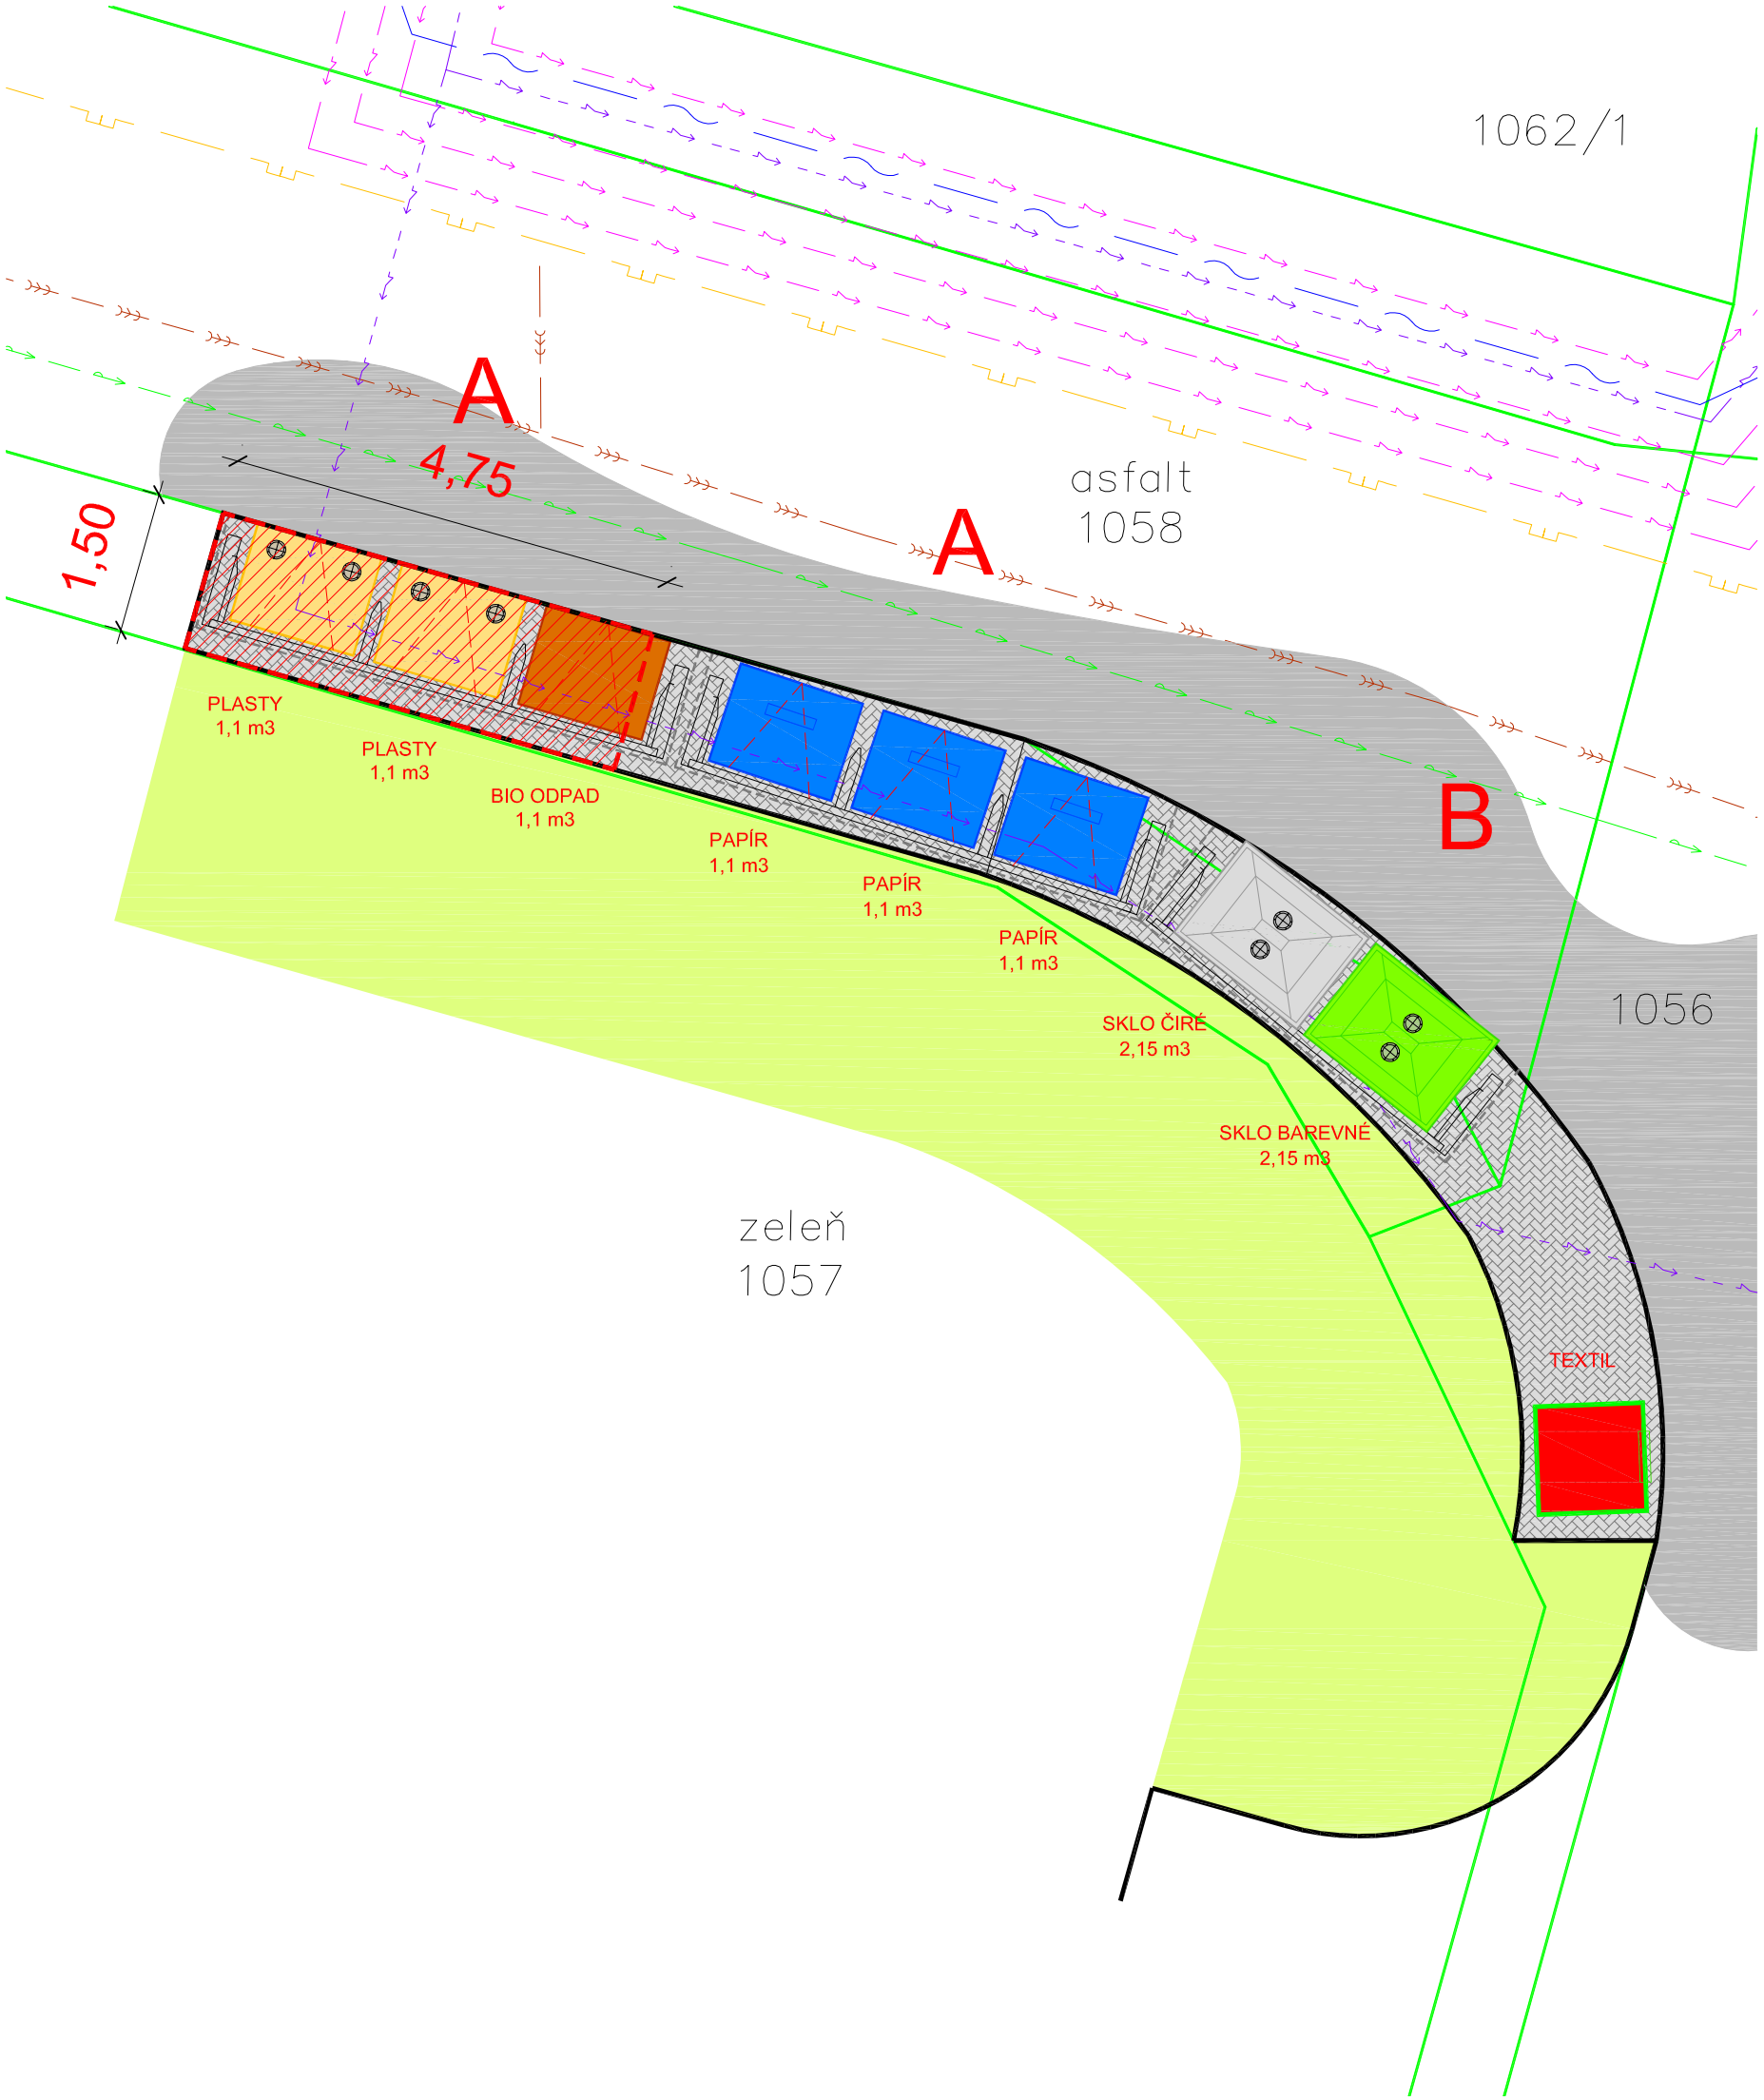

LEGENDA HRANIC

HRANICE POZEMKŮ DLE KATASTRU NEMOVITOSTÍ

LEGENDA INŽENÝRSKÝCH SÍTÍ

- PODZEMNÍ VEDENÍ NN
- PODZEMNÍ VEDENÍ SDĚLOVACÍCH KABELŮ
- PODZEMNÍ VEDENÍ VN
- PODZEMNÍ TRUBNÍ VEDENÍ JEDNOTNÉ KANALIZACE
- PODZEMNÍ VODOVOD S PITNOU VODOU
- PODZEMNÍ NTL PLYNOVOD

S
Z V
J

LEGENDA PLOCH

- STÁVAJÍCÍ ASFALTOVÁ PLOCHA
- STÁVAJÍCÍ TRAVNATÉ PLOCHY
- STÁVAJÍCÍ CHODNÍK Z BETONOVÉ ZÁMKOVÉ DLAŽBY
- DOPLNĚNÍ ZPEVNĚNÉ PLOCHY CHODNÍKU (BETONOVÁ ZÁMKOVÁ DLAŽBA)

LEGENDA OBJEKTŮ

A ARETAČNÍ SYSTÉM PRO UMÍSTĚNÍ
3 KS POJÍZDNÝCH KONTEJNERŮ NA PAPÍR A PLAST O OBJEMU 1 100 l

B NEARETAČNÍ SYSTÉM PRO UMÍSTĚNÍ
2 KS ZVONOVÉHO KONTEJNERU O OBJEMU 1 100 l - 2 150 l

POZNÁMKA

- ZÁSTĚNY BUDOU PROVEDENY Z RECYKLOVANÉHO PLASTU (RETEXTIL) A BUDOU ZAKRÝVAT I SPODNÍ NOSNOU KONSTRUKCI
- ZÁSTĚNY BUDOU MÍT VODOROVNÉ ČLENĚNÍ
- KONSTRUKCE NEBUDE KOTVENA K PODKLADU

0m 3m 6m 9m

Zodpovědný projektant ČKAIT: 0402458	Vedoucí projektu
Josef Bouma	Josef Bouma

PROJEKČNÍ A STAVEBNÍ FIRMA
PROSTAVBO DC spol. s r.o.
Sídlo: Ludvíkovice č.p.50 IČO: 08333289 DIČ: CZ08333289
Email: josef.bouma@prostavbodc.cz, Tel. 607 680 396

Stavebník: Statutární město Děčín, Mírové nám. 1175/5, 405 02 Děčín IV	Formát: 2xA4
Místo stavby: p.p.č. 1056 k.ú. Podmokly	Datum: 08/2023
Stavba: **KONTEJNEROVÁ STÁNÍ**	Měřítko: 1:75
ARETAČNÍ SYSTÉM NÁDOB PRO SEPARovaný ODPAD	Stupeň: PROVEDENÍ STAVBY
Lokalita: č.11 - ul. Jeronýmova X Chelčického	č.paré / č. zakázky: 38/2023
Výkres: **CELKOVÁ SITUACE STAVBY**	č. výkresu: C.2