


POZNÁMKA

- 3X KONTEJNER O OBJEMU 1 000 l
- + 2X KONTEJNEROVÝ ZVON O OBJEMU 2 150 l
- ŽÁROVĚ ZINKOVANÁ OCEL
- OPLÁŠTĚNÍ Z RECYKLOVANÉHO MATERIÁLU RETEXTIL
- NOSNÉ BETONOVÉ PRVKY Z VIBROLISOVANÉHO BETONU
- CELÝ SYSTÉM NEBUDE NIJAK KOTVEN K PODLOŽÍ

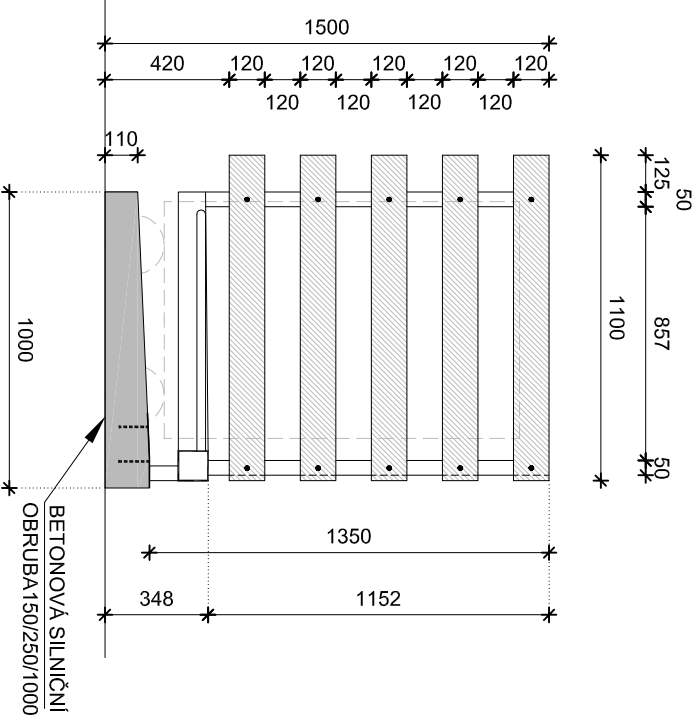

Zodpovědný projektant		Vedoucí projektu	
ČKAIT: 0402458			
Josef Bouma		Josef Bouma	
Stavebník: Statutární město Děčín, Mírové nám. 1175/5, 405 02 Děčín IV			
Místo stavby: p.p.č. 2935/1 k.ú. Podmokly		Formát: 2xA4	
Stavba: KONTEJNEROVÁ STÁNÍ		Datum: 08/2023	
ARETAČNÍ SYSTÉM NÁDOB PRO SEPAROVANÝ ODPAD		Měřítko: 1:25	
Lokalita: č. 12 - ul. Krásnostudenecká		Stupeň: PROVEDENÍ STAVBY	
Výkres: VÝKRES ARETAČNÍHO SYSTÉMU		č. paré	
		č. zakázky	
		38/2023	
		č. výkresu	
		D.1.1-1	