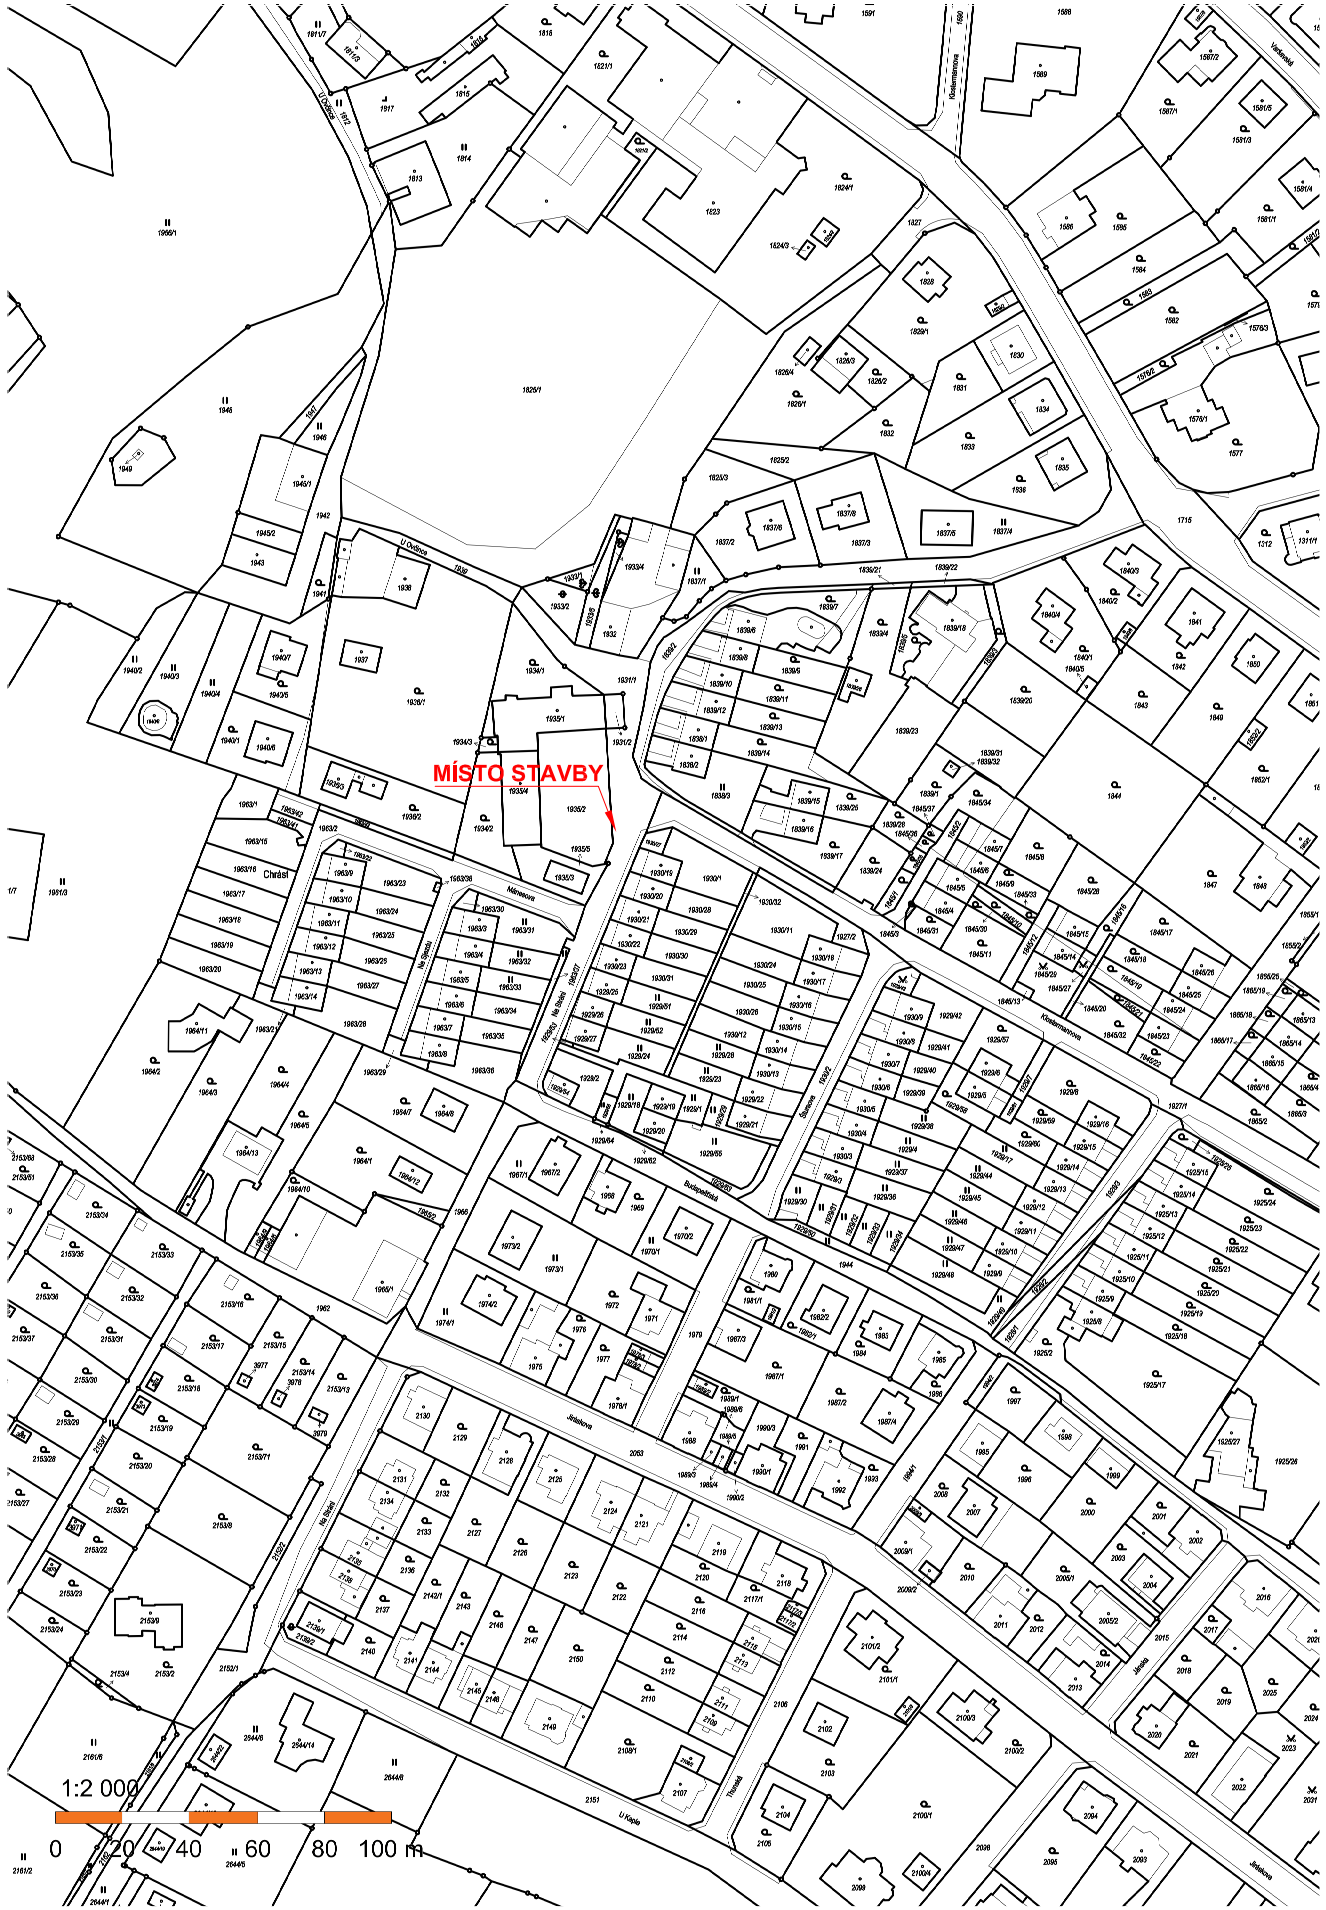

POZNÁMKA:

POVRCH:	**ASFALT**
ÚPRAVA POVRCHU:	**NE**
POČET NÁDOB:	**5x KONTEJNER**
	3x ZVON

ARETAČNÍ SYSTÉM

1 ks. PRO 5 KONTEJNERŮ 1000 l + 3 ZVONOVÉ KONTEJNERY 2150 l

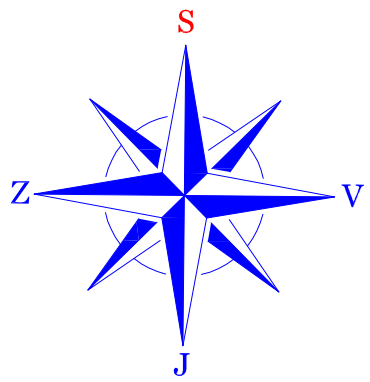

Zodpovědný projektant ČKAIT: 0402458	Vedoucí projektu	PROJEKČNÍ A STAVEBNÍ FIRMA PROSTAVBO DC spol. s r.o.
Josef Bouma	Josef Bouma	Sídlo: Ludvíkovice č.p.50 IČO: 08333289 DIČ: CZ08333289 Email: josef.bouma@prostavbodc.cz, Tel. 607 680 396
Stavebník: Statutární město Děčín, Mírové nám. 1175/5, 405 02 Děčín IV		Formát: 2xA4
Místo stavby: p.p.č. 1931/1 k.ú. Podmokly		Datum: 08/2023
Stavba: **KONTEJNEROVÁ STÁNÍ** ***ARETAČNÍ SYSTÉM NÁDOB PRO SEPARovaný ODPAD***		Měřítko: 1:5000 Stupeň: PROVEDENÍ STAVBY
Lokalita: č.15 - ul. Klostermannova X Na Stráni		č.paré č. zakázky 38/2023
Výkres: **SITUACE ŠIRŠÍCH VZTAHŮ**		č. výkresu C.1