KRAJ	Ústecký		
KATASTRÁLNÍ ÚZEMÍ	Děčín	Loubí u Děčína	Děčín
ČÍSLO PARCELY	3018	467/1	3018
DRUH POZEMKU	vodní plocha	vodní plocha	vodní plocha

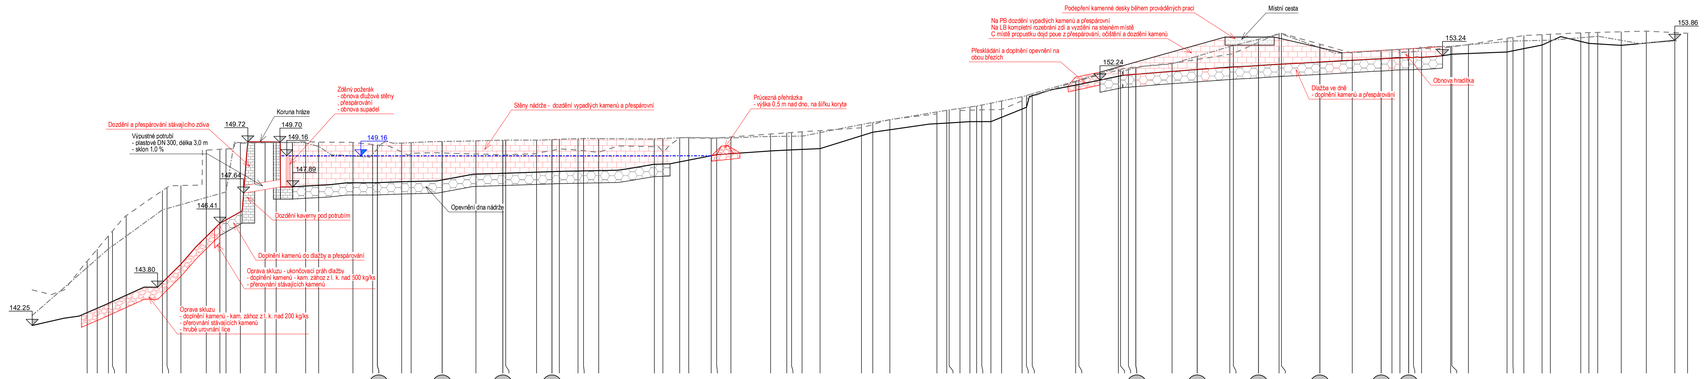

ČÍSLO PF

VODNÍ HLADINA

LEVÝ BŘEH

PRAVÝ BŘEH

DNO KORYTA/TERÉN

SROVNÁVACÍ ROVINA

STANIČENÍ V KM

STANIČENÍ V M

SPÁD NA DÉLKU [m]

CELKOVÁ DÉLKA [m]

Výškový systém Bpv

LOUBÍ U DĚČÍNA
- oprava malé vodní nádrže na p.p.č. 467/1
Podélný profil nádrže a nátoku
M 1 : 200/100

LEGENDA

	Hrany konstrukcí/terénu
	Hladina vody v nádrži Hzp
	Navržené konstrukce k opravě
	Zdivo z lomového kamene
	Kamenný zához
	Dlažba z l. k.
	Přespárování/doplnění zdiva
	Doplnění/přerovnání záhozu z l. k.
	Oprava dlažby z l. k.

VODOHOSPODÁŘSKÉ PROJEKTY A SLUŽBY S.R.O.		Vodohospodářské projekty a služby s.r.o. Svojkov 69, 471 53 Svojkov IČ 177 90 093	
vedoucí projektant:	kreslil:		
Ing. Jarmila Tavodová	Ing. Jan Kozák		
kraj: Ústecký			
investor: Statutární město Děčín, Mírové nám. 1175/5, Děčín IV-Podmokly, 40502 Děčín			
název akce: LOUBÍ U DĚČÍNA oprava malé vodní nádrže na p.p.č. 467/1		datum:	červenec 2023
		měřítko:	1 : 200/100
		formát:	5 x A4
název výkresu: Podélný profil nádrže a nátoku		stupeň PD:	DSP + DPS
		číslo přílohy: D.2.	číslo paré: