
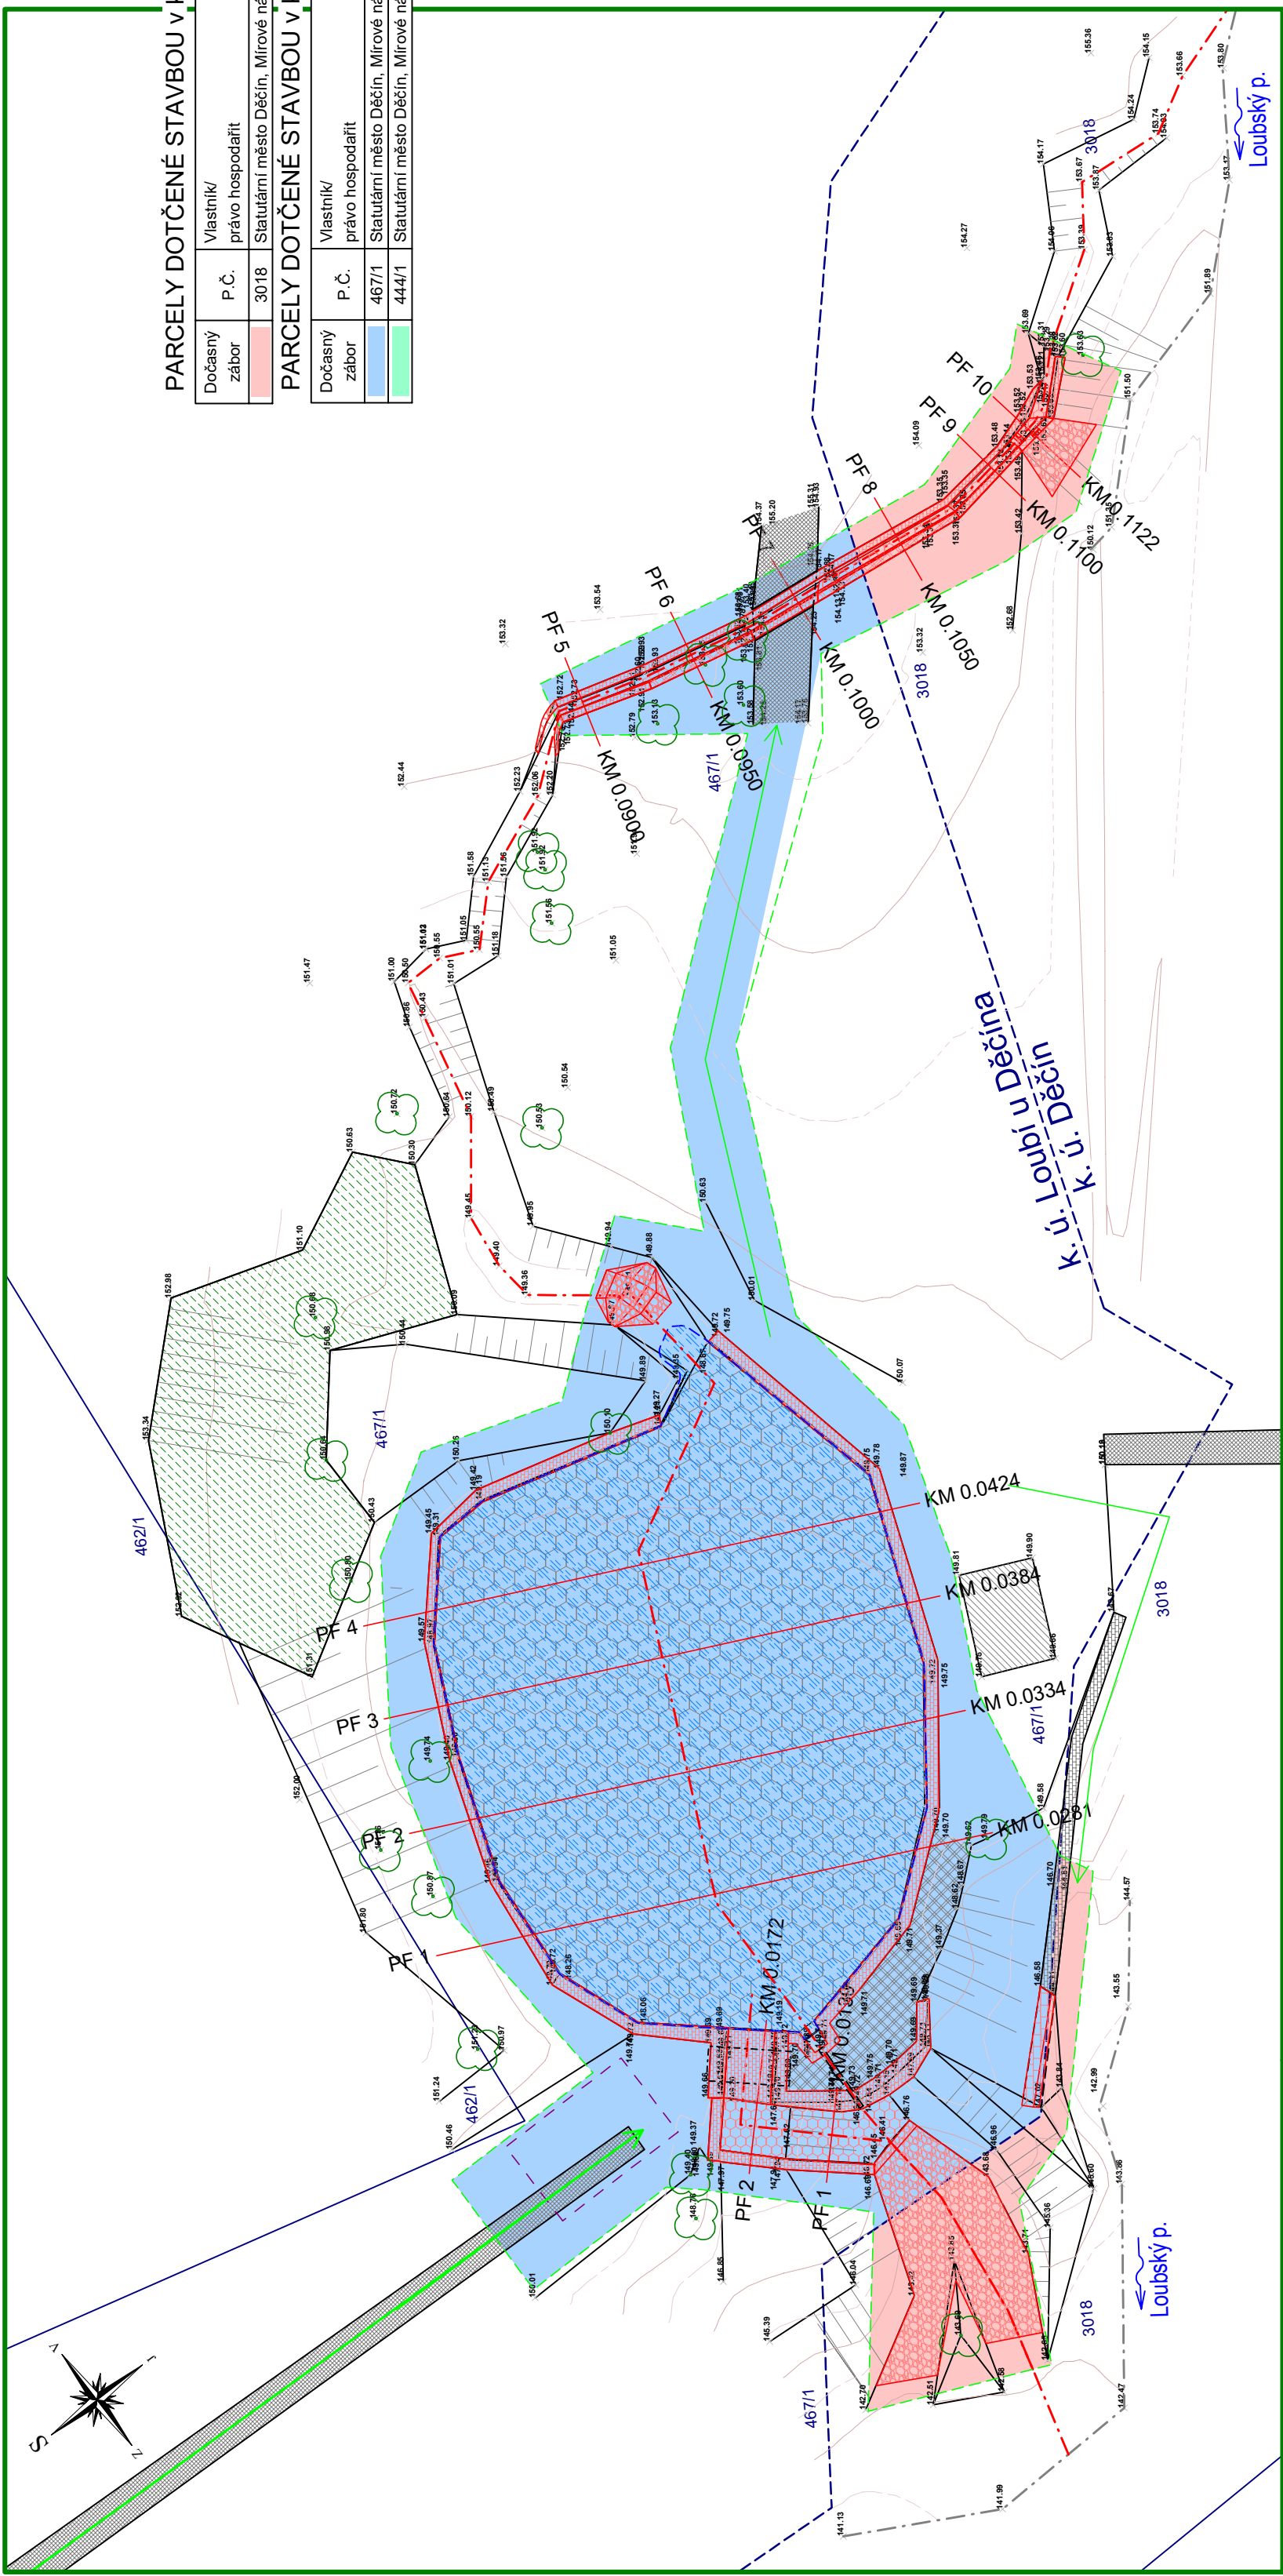


LOUBÍ U DĚČINA

- oprava malé vodní nádrže na p.p.č. 467/1

Situace na podkladu KN

M 1 : 250

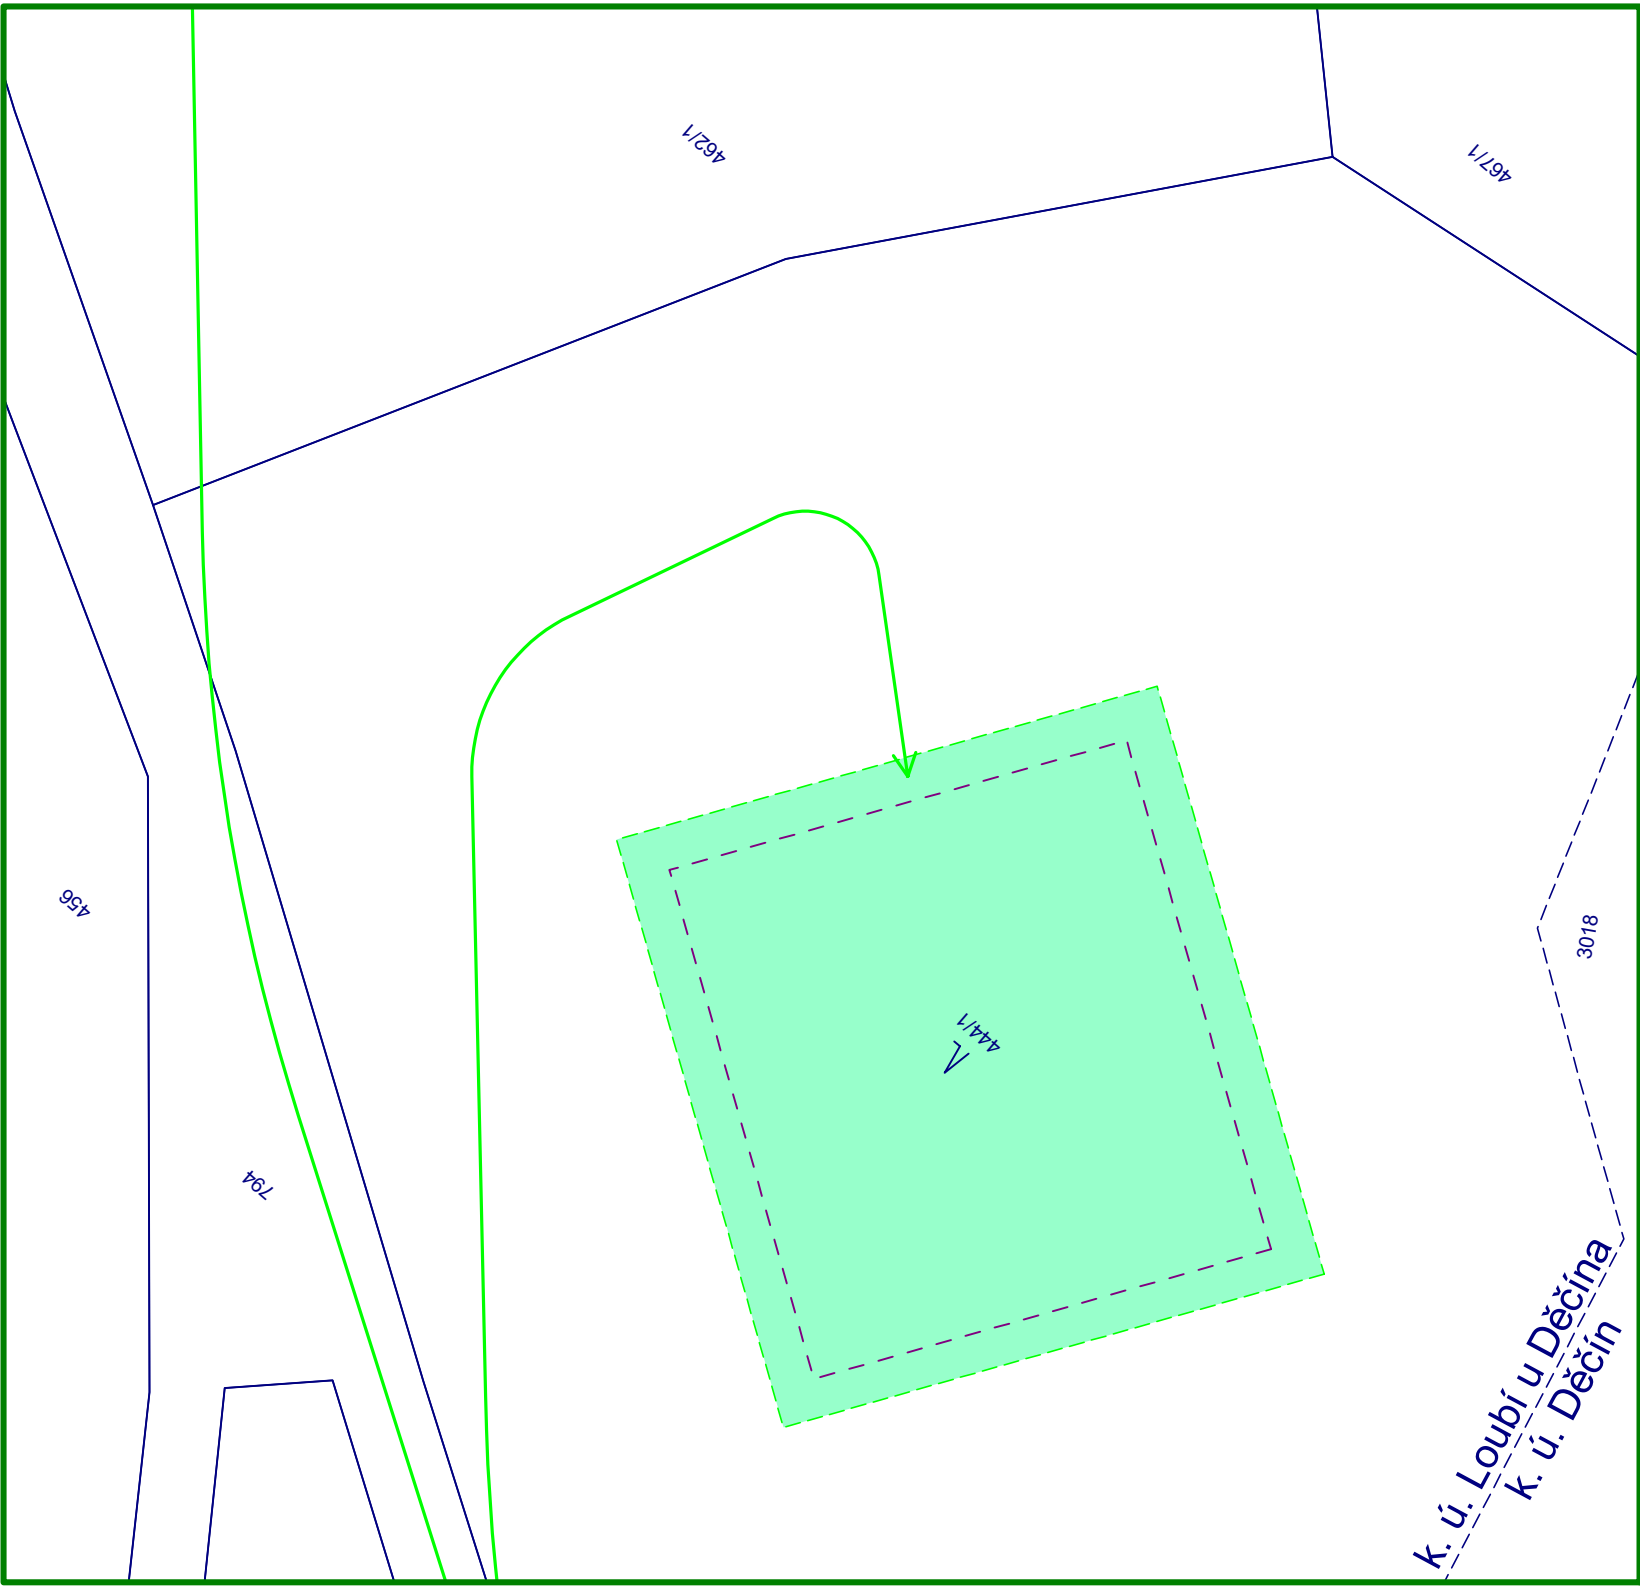

PARCELY DOTČENÉ STAVBOU v k. ú. Děčín

Dočasný zábor	P.Č.	Vlastník/ právo hospodařit	Druh pozemku	LV	Celková výměra (m2)	Dočasný zábor (m2)
	3018	Statutární město Děčín, Mírové nám. 1175/5, Děčín IV-Podmokly, 40502 Děčín	vodní plocha	10001	7 764	145

PARCELY DOTČENÉ STAVBOU v k. ú. Loubí u Děčína

Dočasný zábor	P.Č.	Vlastník/ právo hospodařit	Druh pozemku	LV	Celková výměra (m2)	Dočasný zábor (m2)
	467/1	Statutární město Děčín, Mírové nám. 1175/5, Děčín IV-Podmokly, 40502 Děčín	lesní pozemek	10001	29 881	990
	444/1	Statutární město Děčín, Mírové nám. 1175/5, Děčín IV-Podmokly, 40502 Děčín	lesní pozemek	10001	2870	350

Obvod staveniště je dán nádrží, průběhem navržených a stávajících opěrných zdí a přílehlým okolím. Kóty jsou uvedeny v metrech. Vyškový systém : Bpv Souřadnice: JTSK

VODOHOSPODÁŘSKÉ PROJEKTY A SLUŽBY S.R.O.		Vodohospodářské projekty a služby s.r.o. Svojkov 69, 471 53 Svojkov IČ 177 90 093	
vedoucí projektant:	kreslil:	datum:	červenec 2023
Ing. Jarmila Tavadová	Ing. Jan Kozák	měřítko:	1 : 250
kraj: Ústecký		formát:	4 x A4
investor: Statutární město Děčín, Mírové nám. 1175/5, Děčín IV-Podmokly, 40502 Děčín		stupeň PD:	DSP + DPS
název akce:	LOUBÍ U DĚČINA oprava malé vodní nádrže na p.p.č. 467/1	číslo přílohy:	číslo paré: C.3.
název výkresu:	Situace na podkladu KN		