


NEREŠENÝ PROSTOR

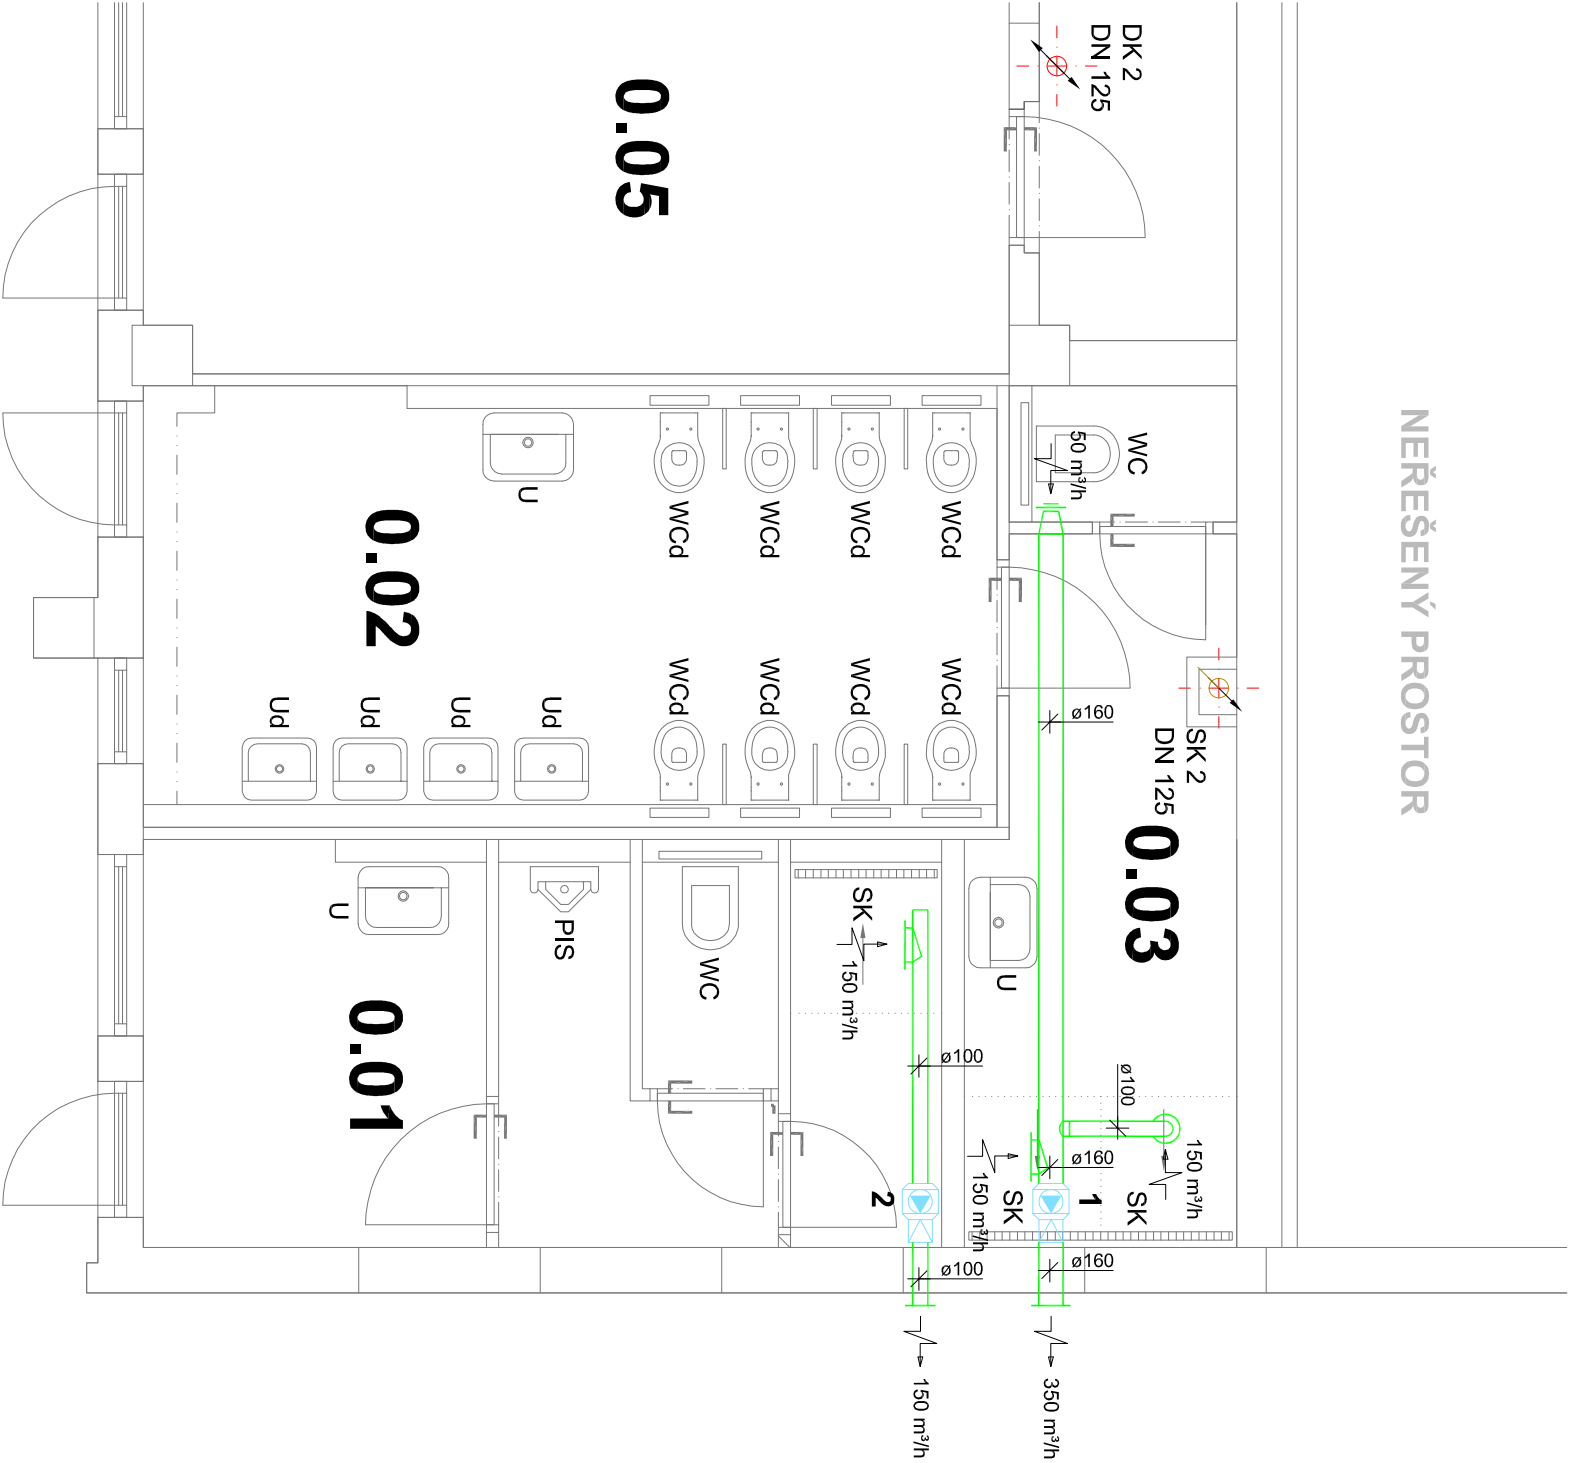

- LEGENDA ZKRATEK**
- WC TOALETA
 - WCd TOALETA PRO DĚTI
 - SK SPRCHOVÝ KOUT
 - U UMYVADLO
 - Ud UMYVADLO PRO DĚTI
 - PIS PISOÁR

PROJEKTOVÁ DOKUMENTACE JE VYPRACOVÁNA
DLE VÝHLAŠKY č. 499/2006 Sb. v platném znění
DOKUMENTACE PRO VÝBĚR ZHOTOVITELE

LEGENDA MÍSTNOSTÍ - 1.PP

č.m.	účel místnosti	m ²	podlaha		strop		poznámka
			oz	popis	plocha	popis	
0.01	HYGIENICKÉ ZÁZEMÍ ZAMĚSTNANCÍ	13,40	KD	P02	13,40	Š	Keramický obklad v. 2100 mm
0.02	UMÝVÁRNA A WC DĚTI	15,10	KD	P01	15,10	Š	Keramický obklad v. 2100 mm
0.03	UMÝVÁRNA A WC ZAMĚSTNANCÍ	9,20	KD	P02	9,20	Š	Keramický obklad v. 2100 mm
0.04	SKLAD NÁŘADÍ	7,50	KD	P01	7,50	Š	Keramický sokl v. 100mm
0.05	SKLAD ZAHRADNÍHO NÁBYTKU	17,50	KD	P01	17,50	Š	Keramický sokl v. 100mm
0.06	SKLAD HRAČEK	17,50	KD	P01	17,50	Š	Keramický sokl v. 100mm
0.07	SKLAD	23,80	KD	P01	23,80	Š	Keramický sokl v. 100mm
0.08	TECHNICKÁ MÍSTNOST	15,30	KD	P01	15,30	Š	Keramický sokl v. 100mm

KD - keramická dlažba, Š - štuk

UŽITNÁ PLOCHA	119,30 m ²
---------------	-----------------------


LEGENDA VZT

- 1**
- DIAGONÁLNÍ VENTILÁTOR DO POTRUBÍ
- PRŮTOK min. 350 m³/h
- PRŮMĚR POTRUBÍ 160 mm
- VÝKON 53 W
- NAPĚTÍ 230 V
- HLUČNOST 56 dB (A)
- OVLÁDÁNÍ SPOLU S OSVĚTLENÍM S DOBĚHEM

- 2**
- DIAGONÁLNÍ VENTILÁTOR DO POTRUBÍ
- PRŮTOK min. 150 m³/h
- PRŮMĚR POTRUBÍ 100 mm
- VÝKON 29 W
- NAPĚTÍ 230 V
- HLUČNOST 21 dB (A)
- OVLÁDÁNÍ SPOLU S OSVĚTLENÍM S DOBĚHEM

POZNÁMKA

- ROZVODY A ZAŘÍZENÍ VZDUCHOTECHNIKY BUDOU SKRYTÁ V SDK KONSTRUKCI POD STROPEM
- ROZVODY VZDUCHOTECHNIKY BUDOU Z PEVNÉHO POTRUBÍ
- NA VŠECH DVEŘÍCH DO NUCENĚ VĚTRANÝCH PROSTORŮ BUDOU UMÍSTĚNY VĚTRACÍ MŘÍŽKY

Zodpovědný projektant:		Vypracoval:		 NORDARCH s.r.o. sídlo: Opatřilova 14 405 02 Děčín IČ: 64691066, DIČ: CZ64691066 t: +420242222222 e: matějsek@nordarch.cz www.nordarch.cz			
Ing. Jaromír Matějček		Vítěk Dočekal					
Investor:		Statutární město Děčín		Formát:		2/A4	
Místo:		Mírové náměstí 1175/5, Děčín IV-Podmokly, 405 02 Děčín		Datum:		10/2023	
Stavba:		st.p.č. 927, k.ú. Bynov		Datum revize:			
STAVEBNÍ ÚPRAVY SOCIÁLNÍHO ZÁZEMÍ A ZÁZEMÍ ZAMĚSTNANCŮ V 1.PP OBJEKTU MŠ NA PĚŠINĚ 331, DĚČÍN IX				Měřtko:		1:50	
				Stupeň:		VÝBĚR ZHOTOVITELE	
				Č.j.pare.:		Zak. č.:	
Stavební objekt:				...		Č.j.sml. PD:	
Profese:				D.1.4 ZDRAVOTNĚ TECHNICKÉ INSTALACE A VZT		Č.j.:	
Výkres:				PŮDORYS 1.PP - VZDUCHOTECHNIKA		D.1.4.3	