


VZOROVÉ PŘÍČNÉ ŘEZY  
M 1:50

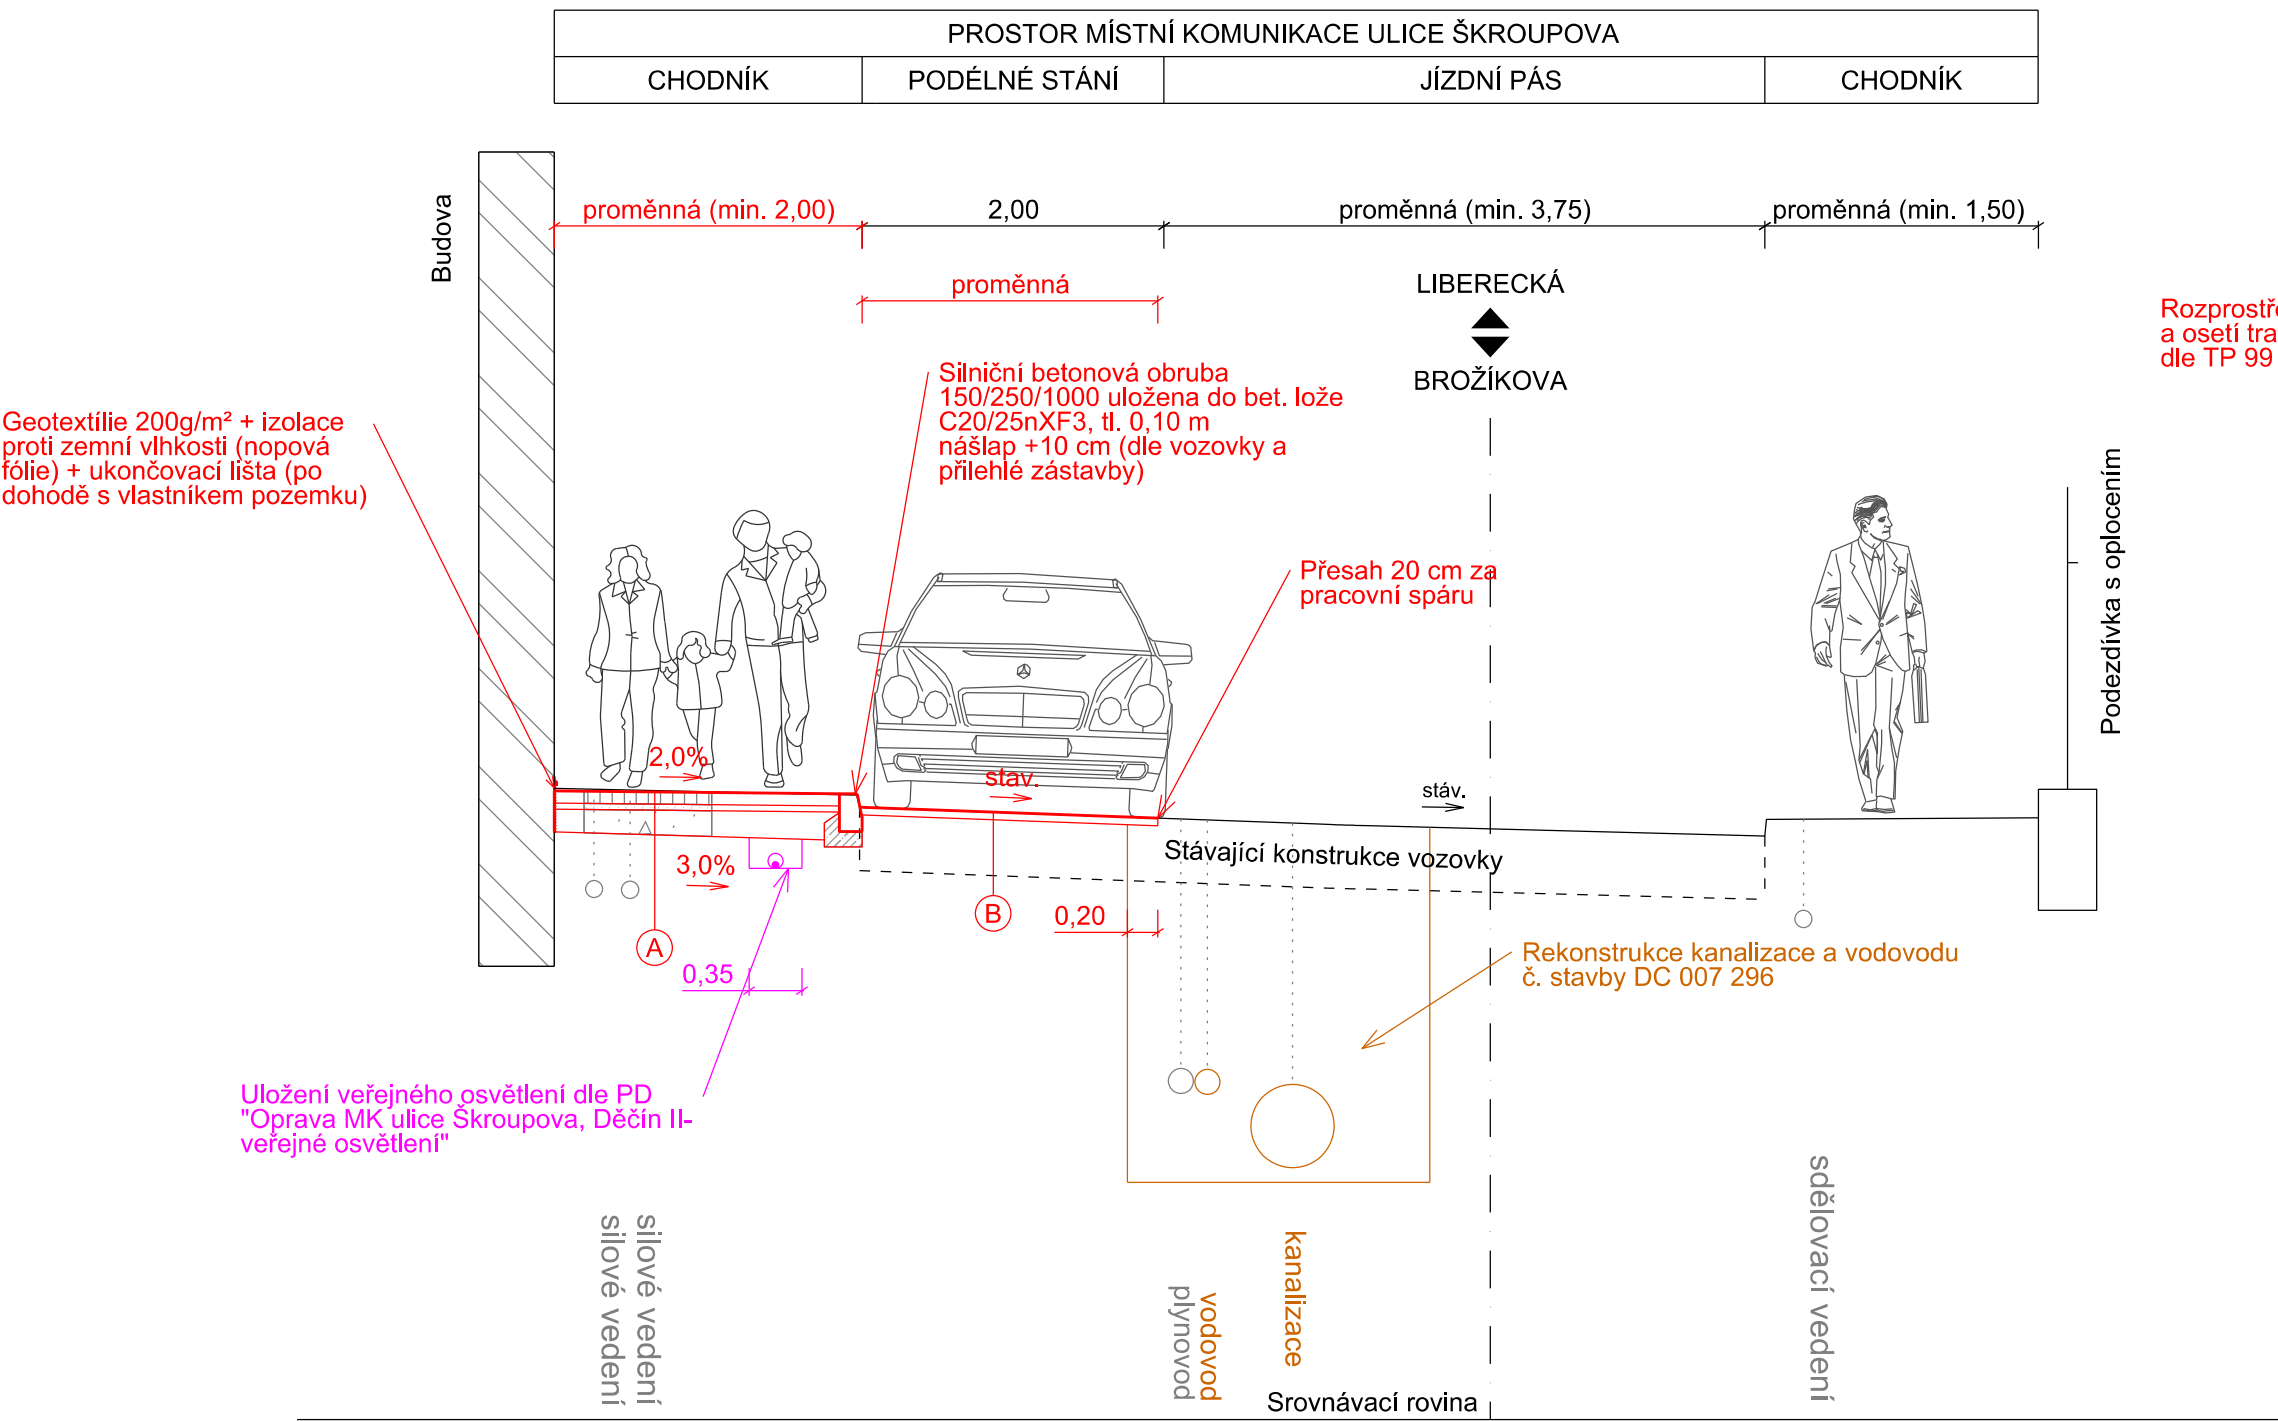

**A** KONSTRUKCE CHODNÍKU, dle TP 170 katalogového listu D2-D-1, TDZ O

Betonová dlažba	DL	80 mm	(ČSN 73 6131, TP 192)
Ložná vrstva z kameniva	L	40 mm	(ČSN EN 13285, ČSN 73 6126-1)
Štěrkodrt', fr. 0-32	ŠDa	200 mm	(ČSN EN 13285, ČSN 73 6126-1)
CELKEM		320 mm	



Pracovní spáry a spáry mezi vozovkou, obrubníkem a povrchovými znaky se ošetří dle ČSN EN 14188-1 a TP 115. Proříznutí spáry se provede na šířku 10 mm a hloubku 25 mm. Vzniklá spára se následně zalije modifikovanou asfaltovou zálivkou (zálivka za horka dle ČSN 14188-1 - pro podélné spoje a spáry, typ N1).

**B** OBNOVA ASFALTOVÉHO KRYTU dle TP 170, katalogový list D1-N-6-PIII, TDZ IV

Asfaltový beton pro ohrubné vrstvy	ACO 11	50 mm	(ČSN EN 13108-1, ČSN 73 6121)
Infiltrační postřik kation. asf. emulzí	PI-C	1,00 kg/m <sup>2</sup>	(ČSN EN 13808, ČSN 73 6129)
CELKEM		50 mm	

KONSTRUKCE VOZOVKY (V MÍSTĚ PŘEKOPU VO) dle TP 170, katalogový list D1-N-6-PIII, TDZ IV

Asfaltový beton pro ohrubné vrstvy	ACO 11	40 mm	(ČSN EN 13108-1, ČSN 73 6121)
Spojovací postřik kation. asf. emulzí	PS-C	0,40 kg/m <sup>2</sup>	(ČSN EN 13808, ČSN 73 6129)
Asfaltový beton pro podkladní vrstvy	ACP 16+	70 mm	(ČSN EN 13108-1, ČSN 73 6121)
Infiltrační postřik kation. asf. emulzí	PI-C	1,00 kg/m <sup>2</sup>	(ČSN EN 13808, ČSN 73 6129)
Vrstva ze směsi stmel. cementem	SC C8/10	130 mm	(ČSN EN 14227-1, ČSN 73 6124-1)
Štěrkodrt', fr. 0-32	ŠD	200 mm	(ČSN EN 13285, ČSN 73 6126-1)
CELKEM		440 mm	

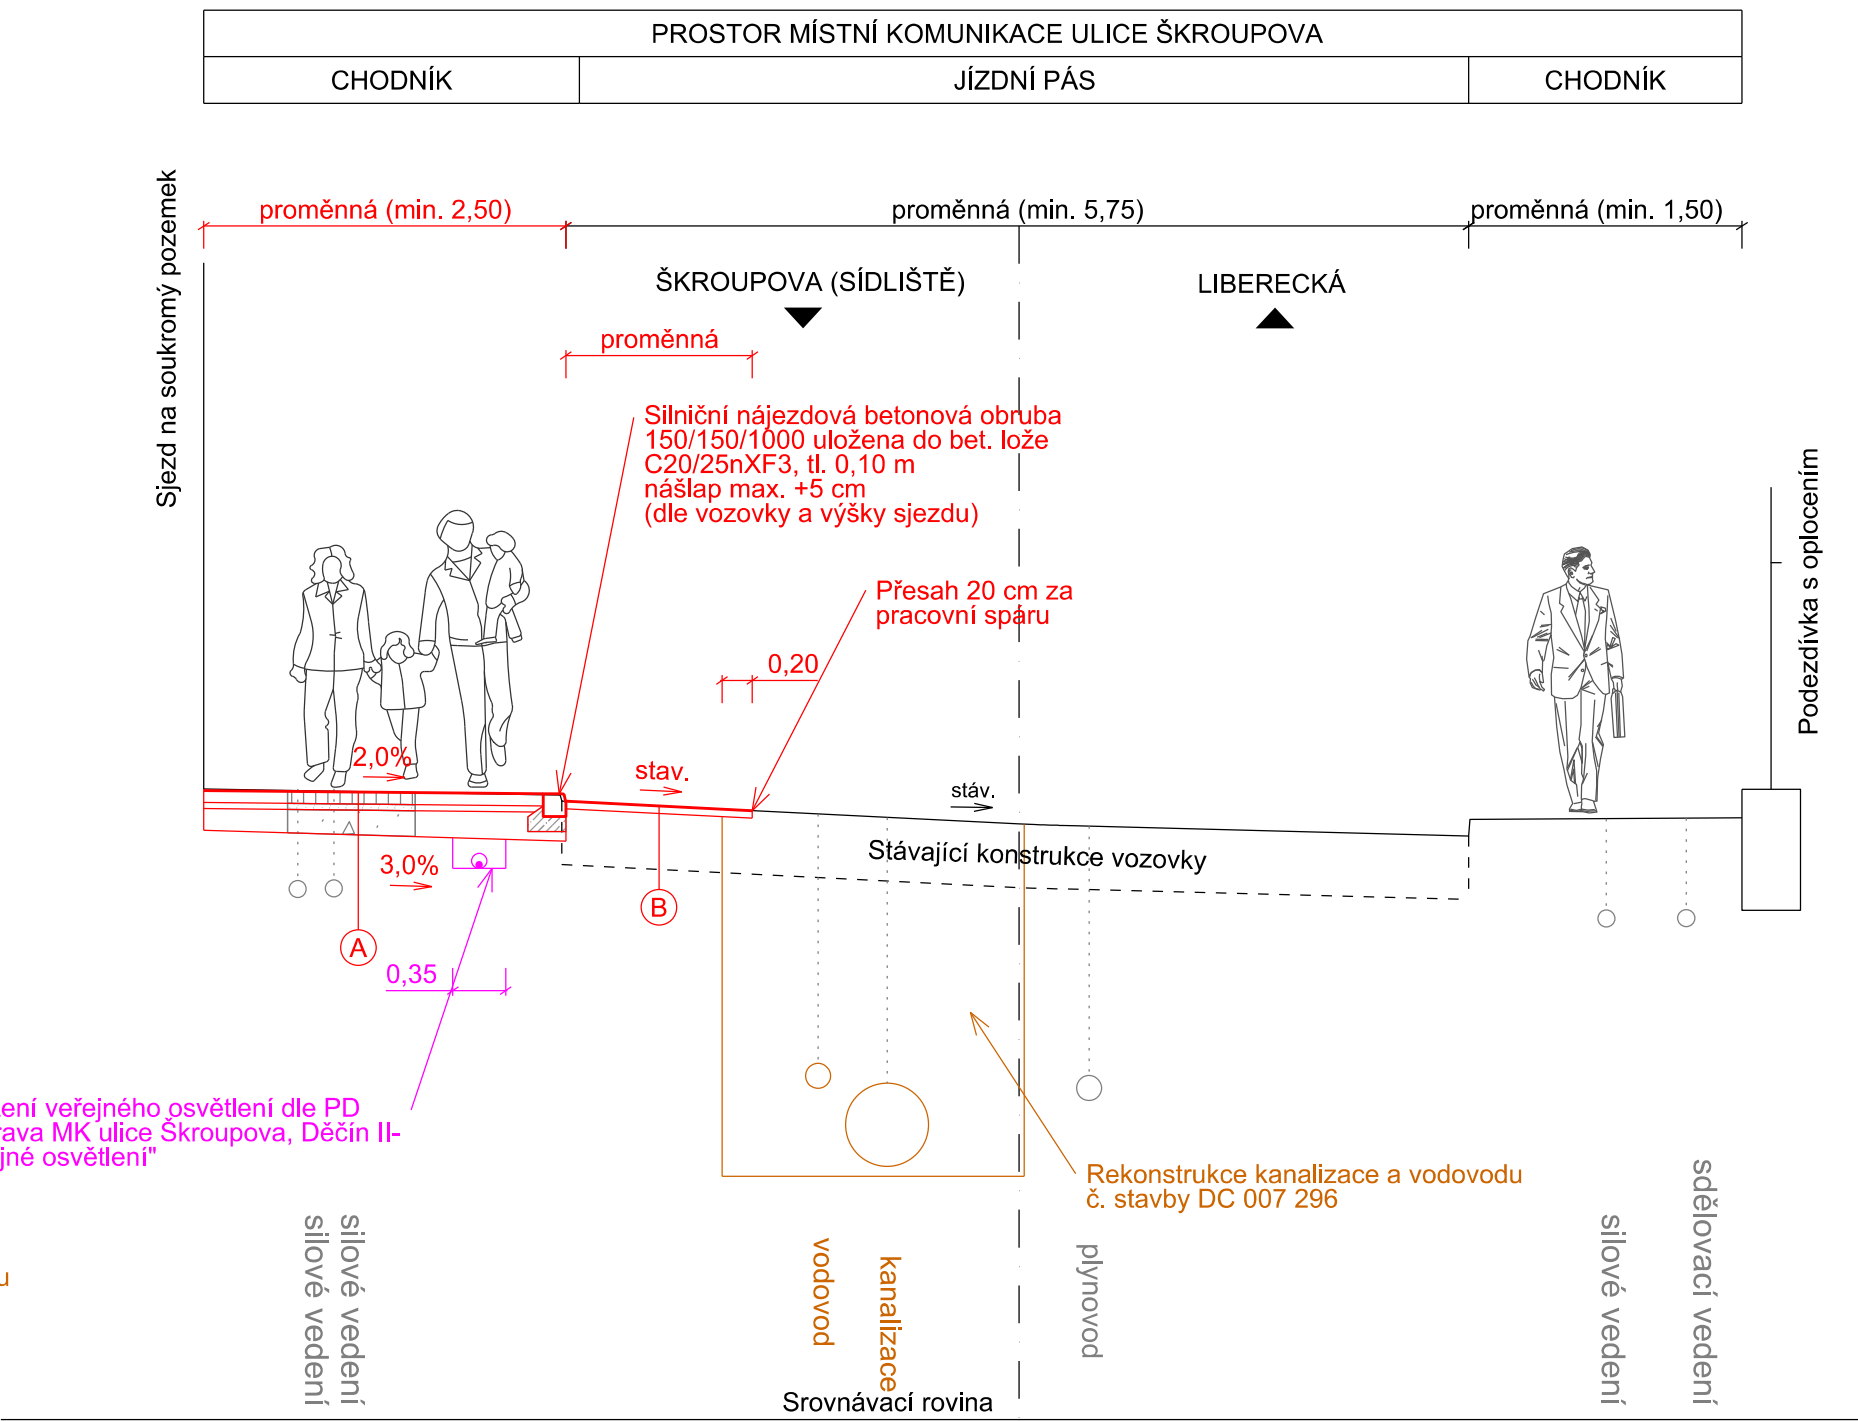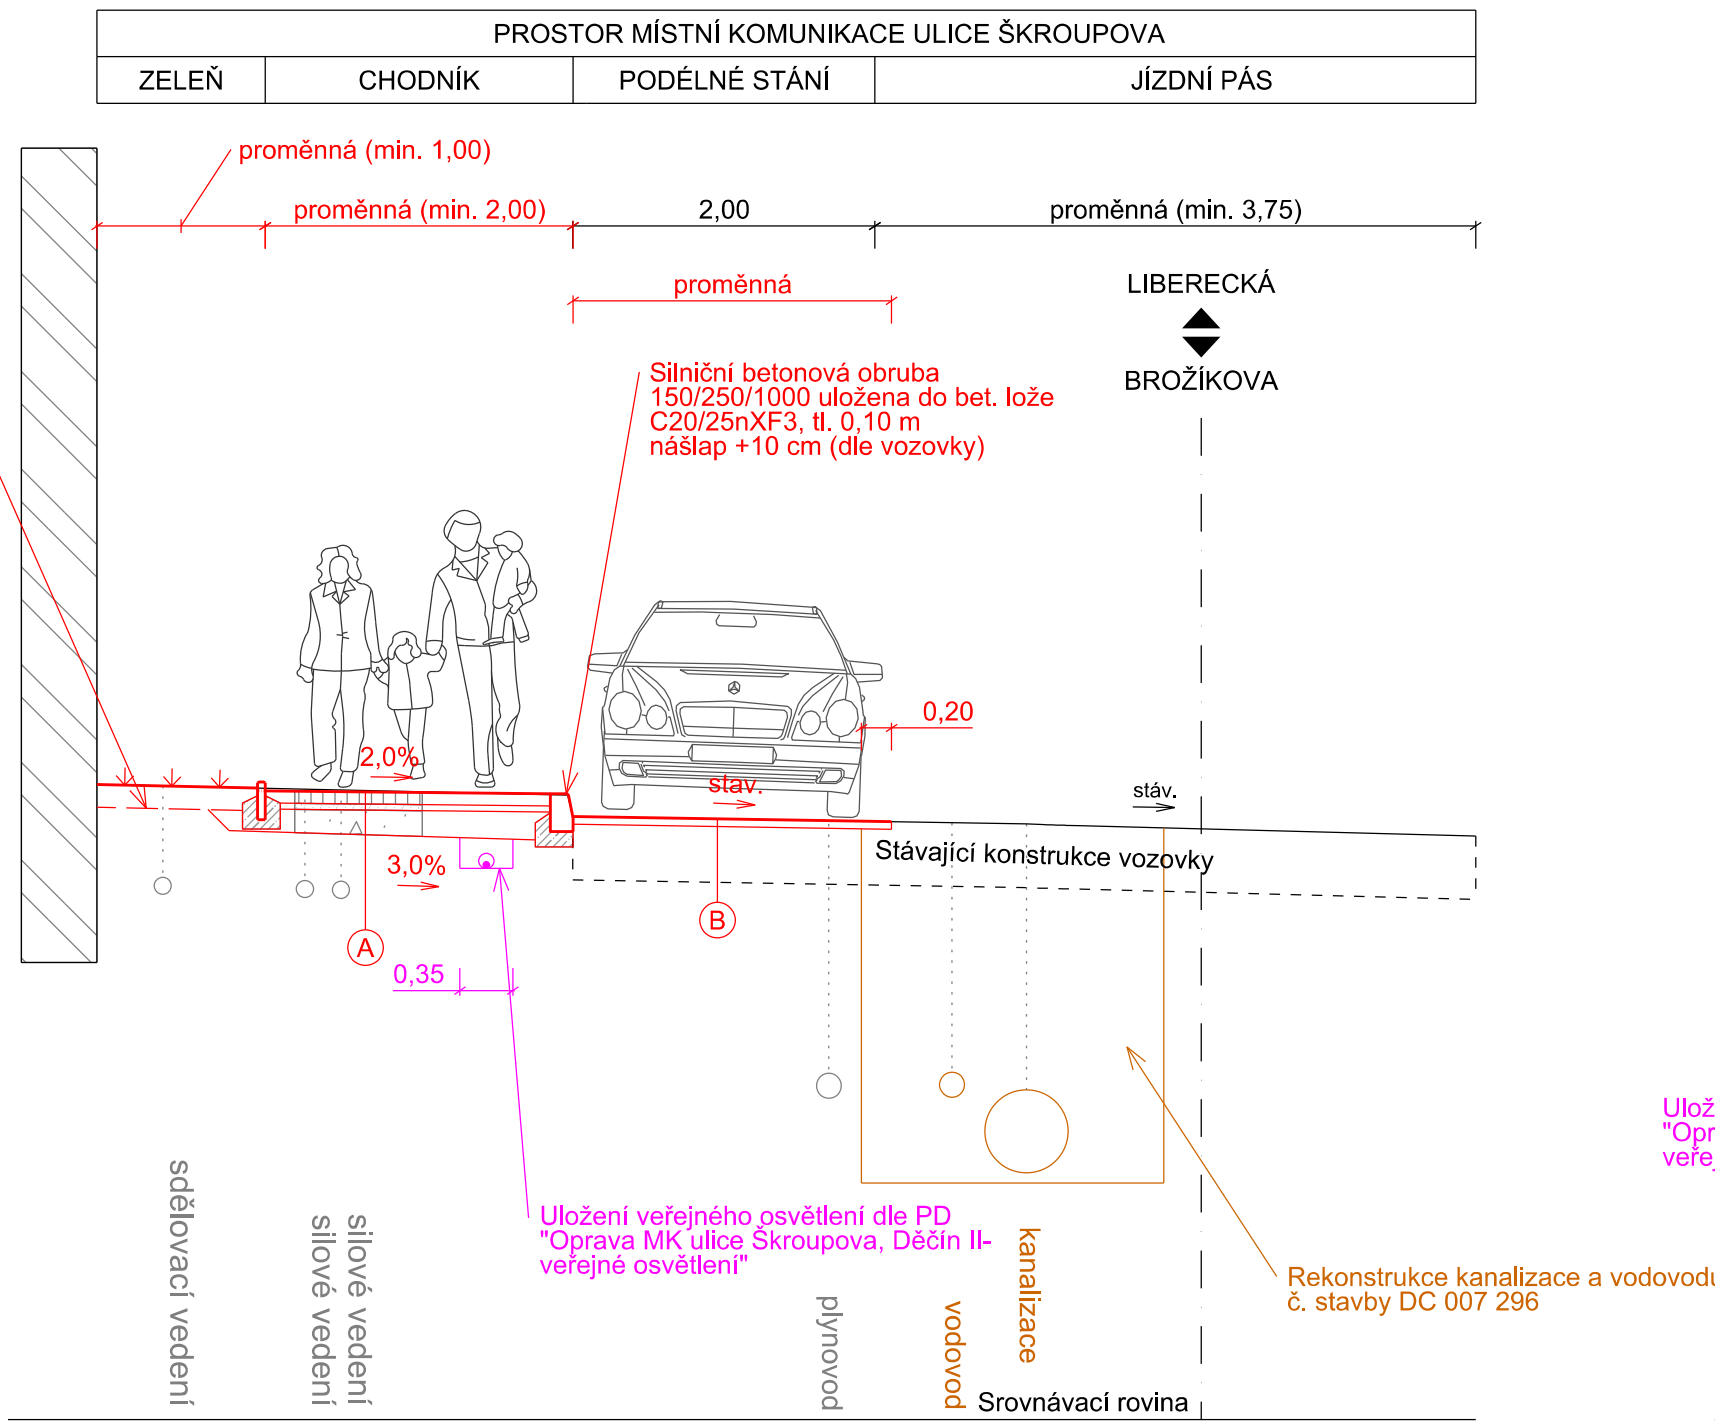

VÝŠKOVÝ SYSTÉM BpV

INVESTOR
<b>STATUTÁRNÍ MĚSTO DĚČÍN</b>
Magistrát města Děčín Mírové náměstí 1175/5 405 38 Děčín IV

SO 101 OPRAVA KOMUNIKACE

STAVBA		S.A.W. CONSULTING s.r.o.	
OPRAVA MK UL. ŠKROUPOVA		Božetická 216/34, 400 01 Ústí nad Labem středisko UL: Božetická 216/34, 400 01 Ústí n. L. web: www.sawconsulting.cz e-mail: info@sawconsulting.cz	
VYPRACOVAL	ZODPOVĚDNÝ PROJEKTANT	TECHNICKÁ KONTROLA	INVESTOR
ING. JIŘÍ HENYCH	ING. JIŘÍ HENYCH	ING. HELENA HLUBUČKOVÁ	STAT. MĚSTO DĚČÍN
		ZAKÁZKOVÉ ČÍSLO	
		2023-035	
		DATUM	
		06/2023	
		STUPEŇ	
		TS	
		MĚRITKO	
		1:50	
PŘÍLOHA		ČÁST DOKUM.	Č. PŘÍLOHY
VZOROVÉ PŘÍČNÉ ŘEZY		D.1.1	3