


VZOROVÝ VSAKOVACÍ OBJEKT
M 1:50

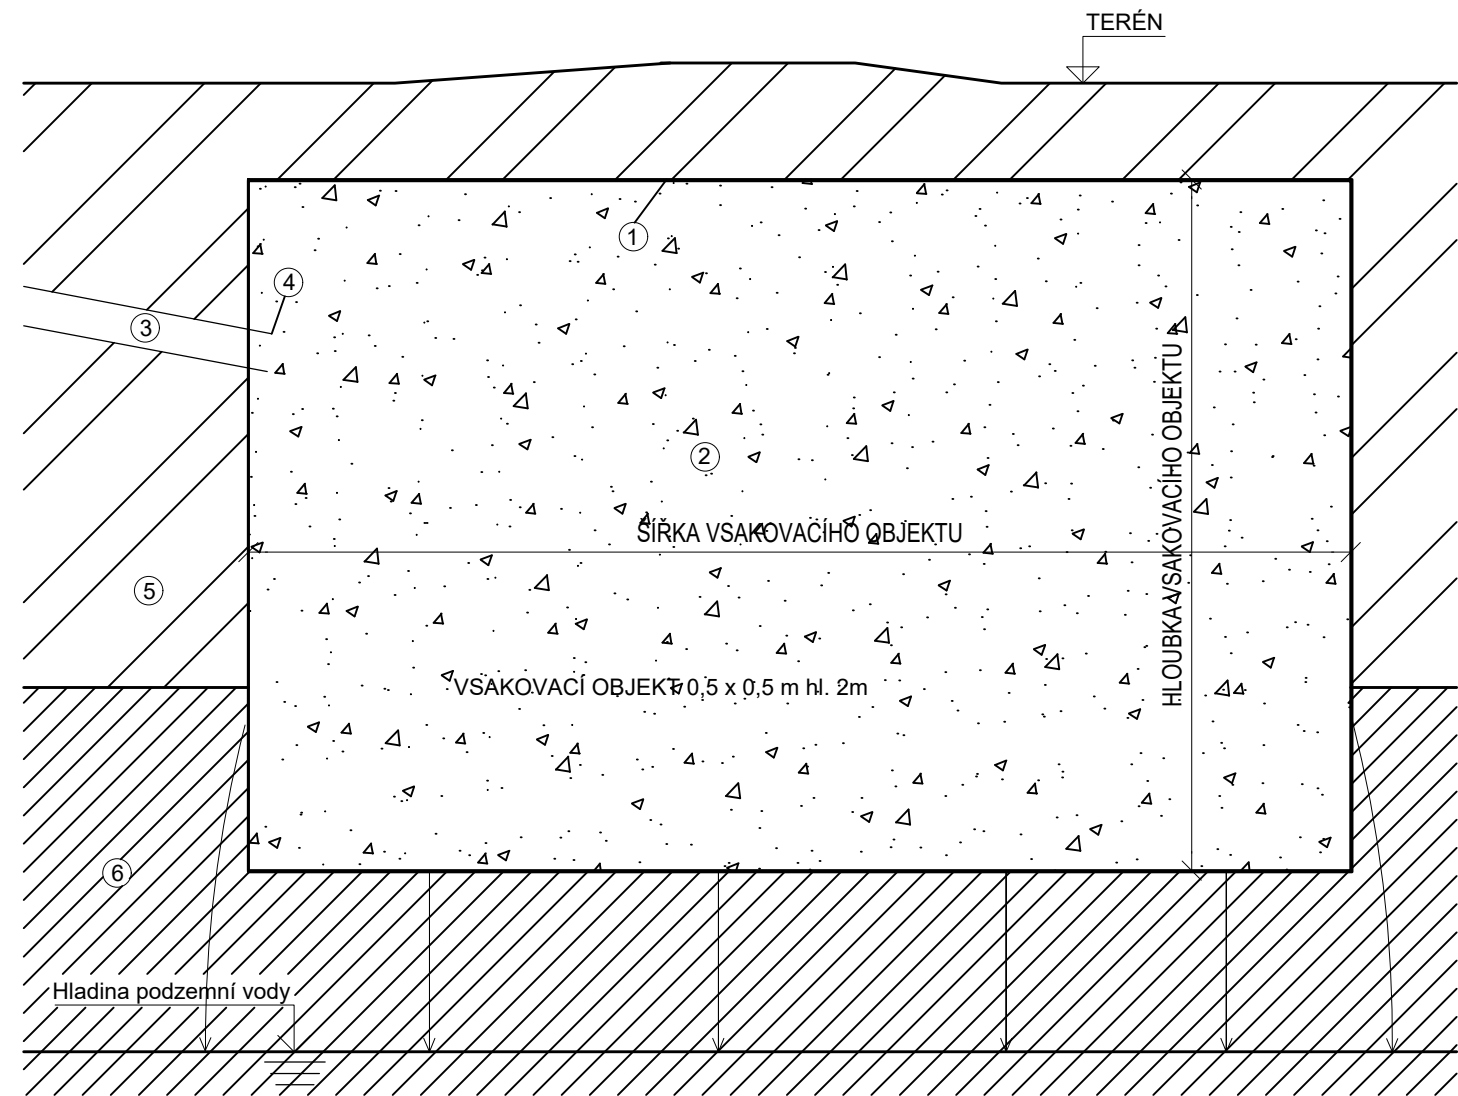

LEGENDA:

- 1 Geotextilie min. 200 g/m2 po obvodu jámy
- 2 Štěrk fr. 16-32 mm
- 3 Přítokové potrubí PVC DN200
- 4 Otevřené svislé hrdlo PVC DN 200
- 5 Málo propustné horninové prostředí
- 6 Propustné horninové prostředí

SO301

DEŠŤOVÁ KANALIZACE

Objednatel:

Statutární město Děčín
Magistrát města Děčín, Mírové nám. 1175/5
405 38 Děčín IV

Zhotovitel



Valbek, spol. s r.o.
Vaňurova 505/17
460 02 Liberec 3



Vypracoval	Ing. Denisa Stehlíková	<i>Stehlíková</i>	Zak. číslo	22UL31007
Zodp. projektant	Ing. Jaromír Drašar	<i>Drašar</i>	Datum	11/2023
Tech. kontrola	Ing. Jaromír Drašar	<i>Drašar</i>	Stupeň	DPS
Dům pro krizové bydlení ul. Benešovská			Počet formátů	2xA4
			Měřítko	1:50
			Č. přílohy	Paré
Zhotovitel: Valbek, spol. s r.o., stř. Ústí n. L. Děčínská 717/21 400 03 Ústí nad Labem	Stupeň	VSAKOVACÍ OBJEKT		
			D.1.6	