


Objednatel:

Statutární město Děčín
Magistrát města Děčín, Mírové nám. 1175/5
405 38 Děčín IV


Zhotovitel




Valbek, spol. s r.o.
Vaňurova 505/17
460 02 Liberec 3

	Vypracoval	Arnošt Göbel		Zak. číslo	22UL31007
	Zodp. projektant	Ing. Petr Studnička		Datum	11/2023
	Tech. kontrola			Stupeň	DPS
	Dům pro krizové bydlení ul. Benešovská			Počet formátů	4xA4
				Měřítko	--
				Č. přílohy	Paré
Zhotovitel: Valbek, spol. s r.o., stř. Ústí n. L. Děčínská 717/21 400 03 Ústí nad Labem	Stupeň	ROZVADĚČ 0R1		D.1.4.4.21	


3+N+PE st. 50Hz 400/230V / TN-S

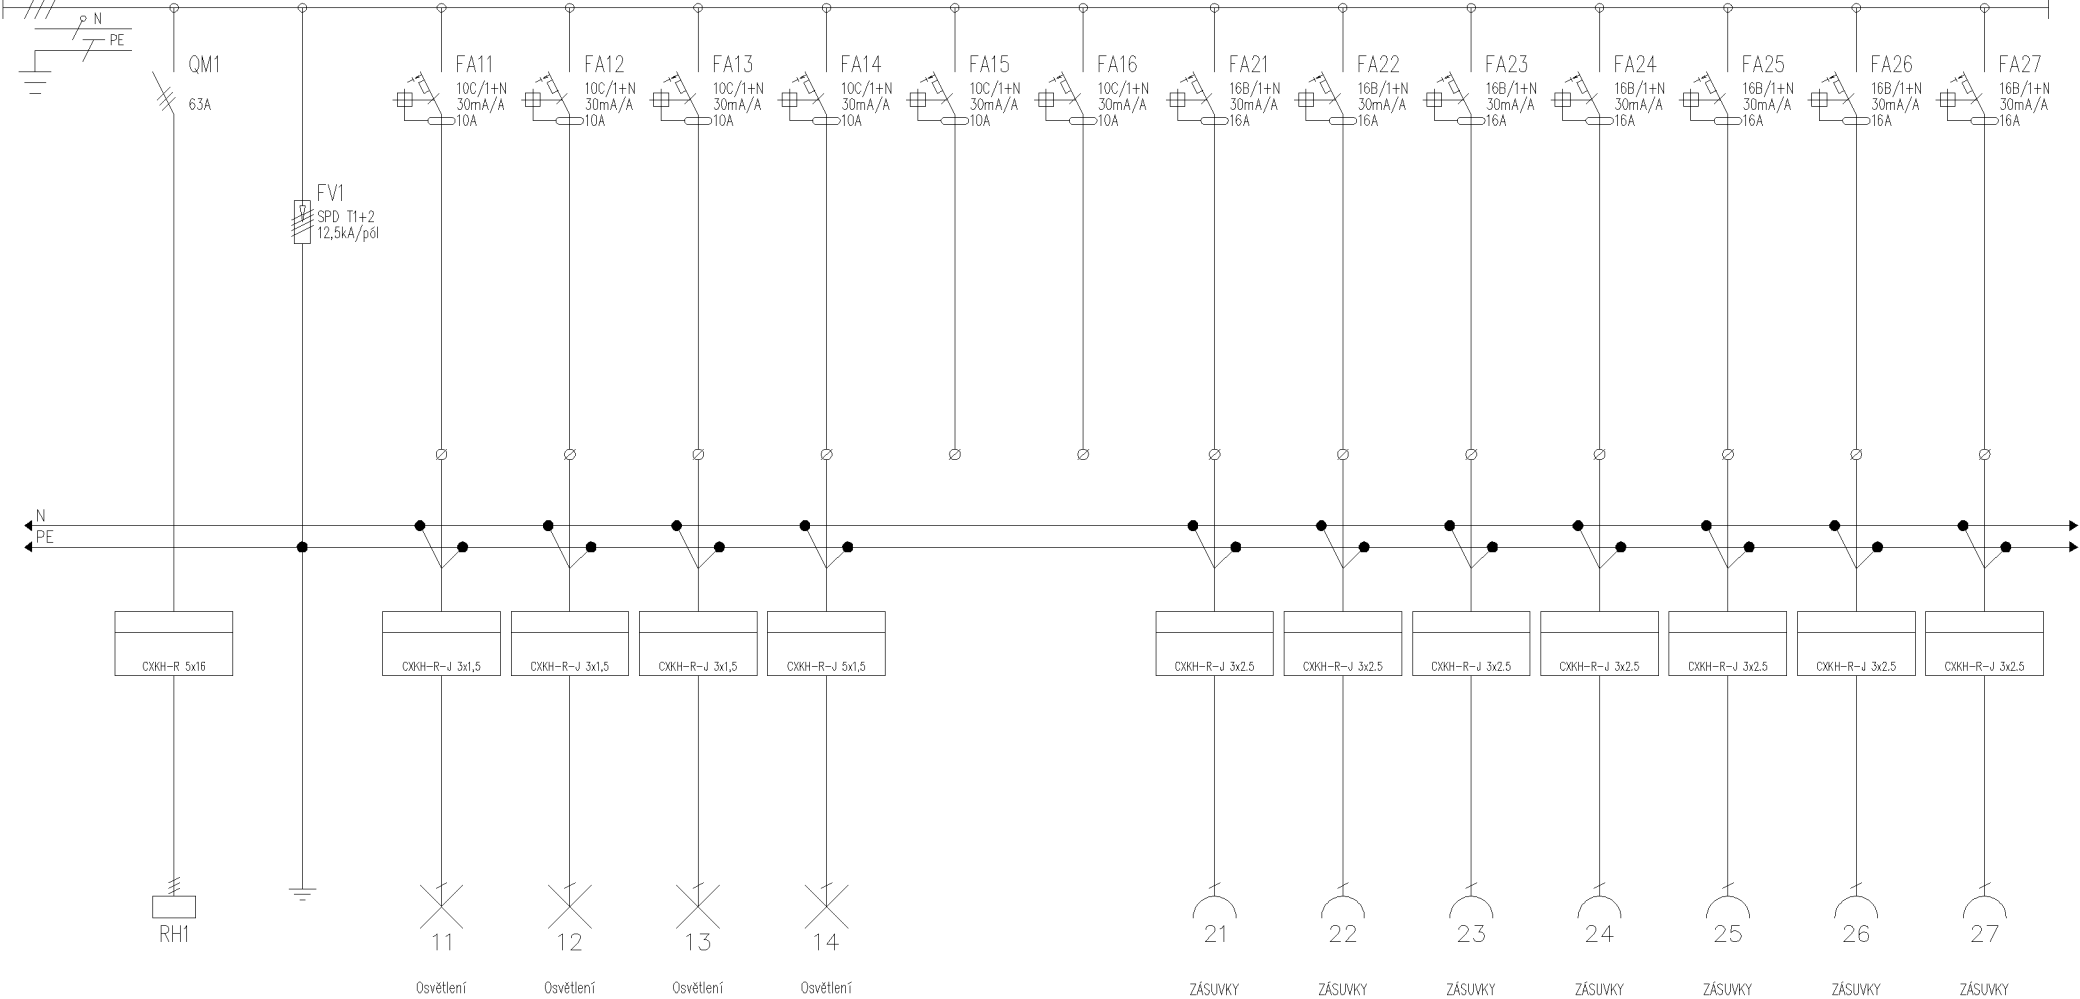



Oddělení	Zodpovědný projektant Ing. Petr Studnička	Druh dokumentu Výkres rozváděče	Status dokumentu		
	Vypracoval Arnošt Göbel	Název, doplňující název DŮM PRO KRIZOVÉ BYDLENÍ UL. BENEŠOVSKÁ	Číslo dokumentu D.1.4.4.21		
	Kontroloval --	ROZVADĚČ OR1	Změna	Datum vydání 11/2023	List 1

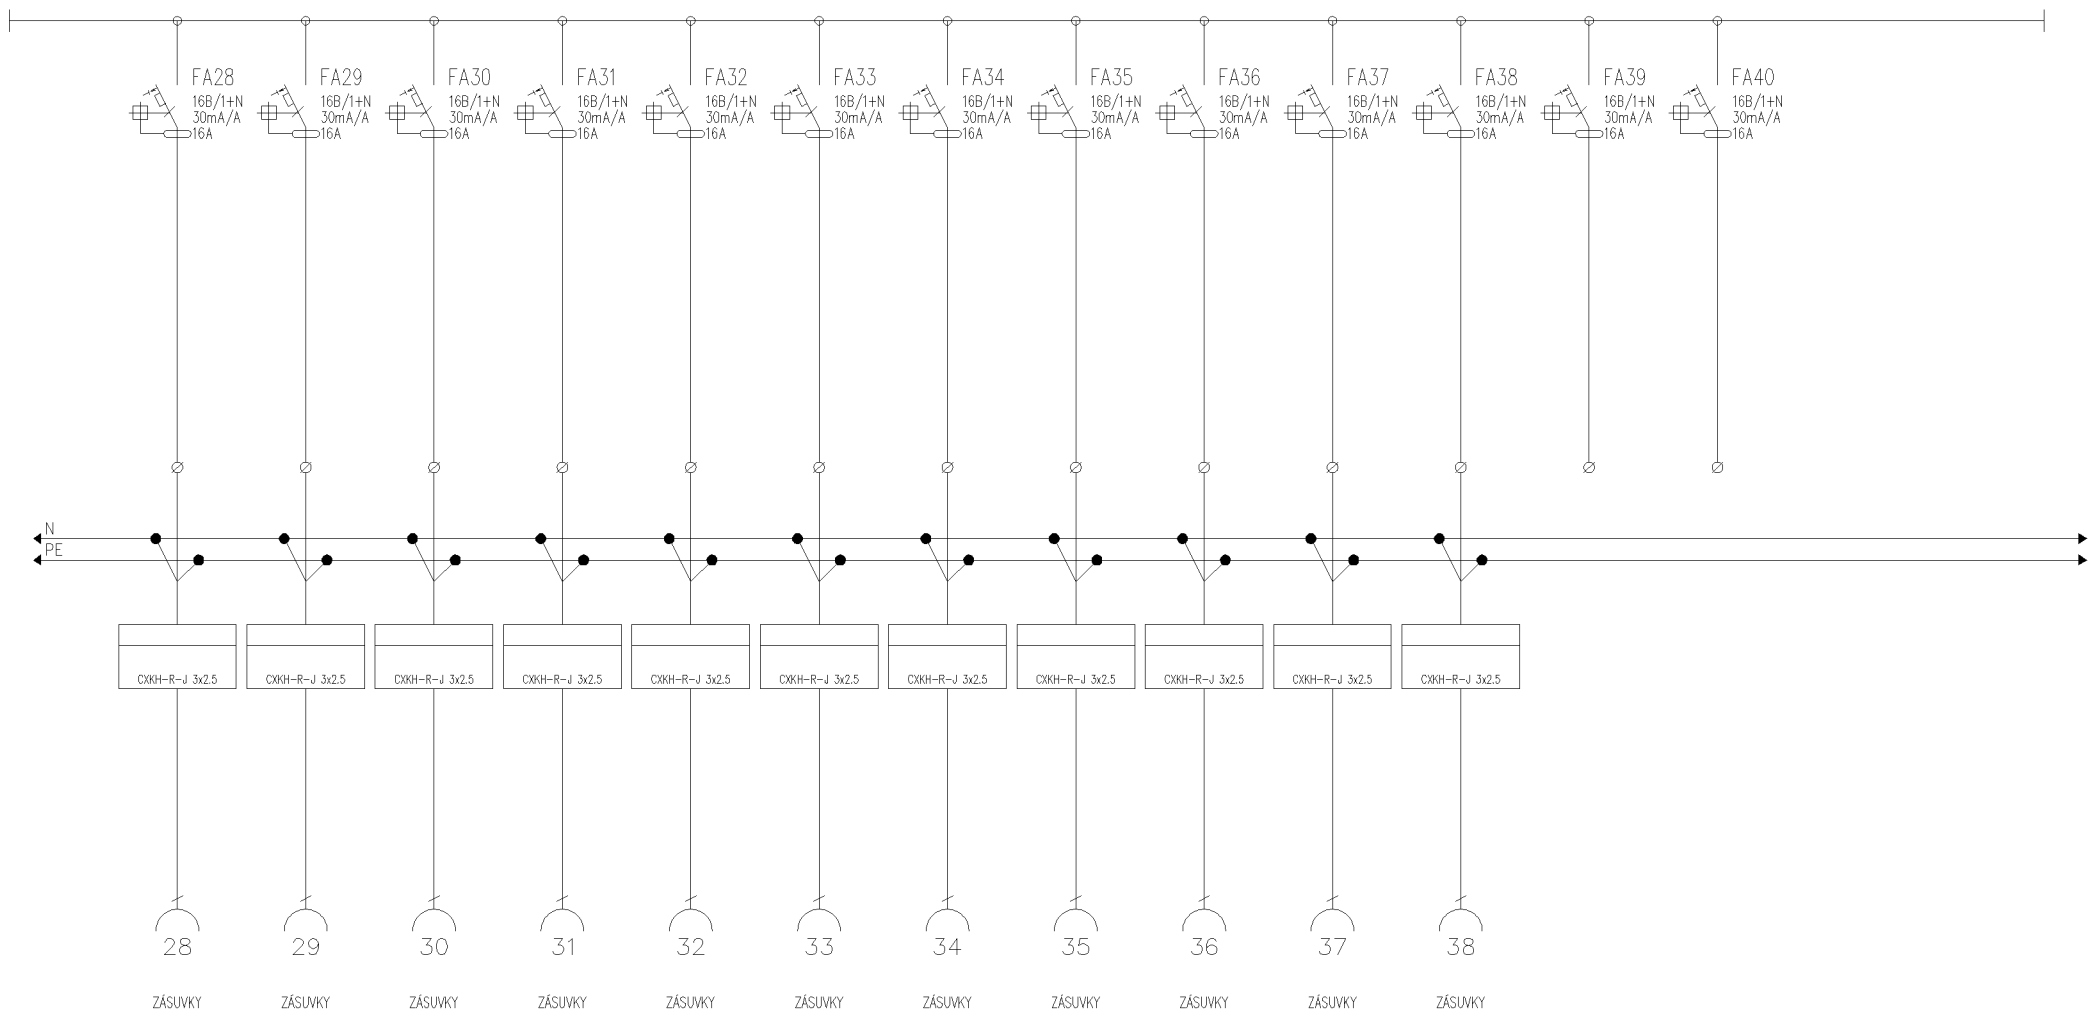

Oddělení	Zodpovědný projektant Ing. Petr Studnička	Druh dokumentu Výkres rozváděče	Status dokumentu		
	Vypracoval Arnošt Göbel	Název, doplňující název DŮM PRO KRIZOVÉ BYDLENÍ UL. BENEŠOVSKÁ	Číslo dokumentu D.1.4.4.21		
	Kontroloval --	ROZVADĚČ OR1	Změna	Datum vydání 11/2023	List 2

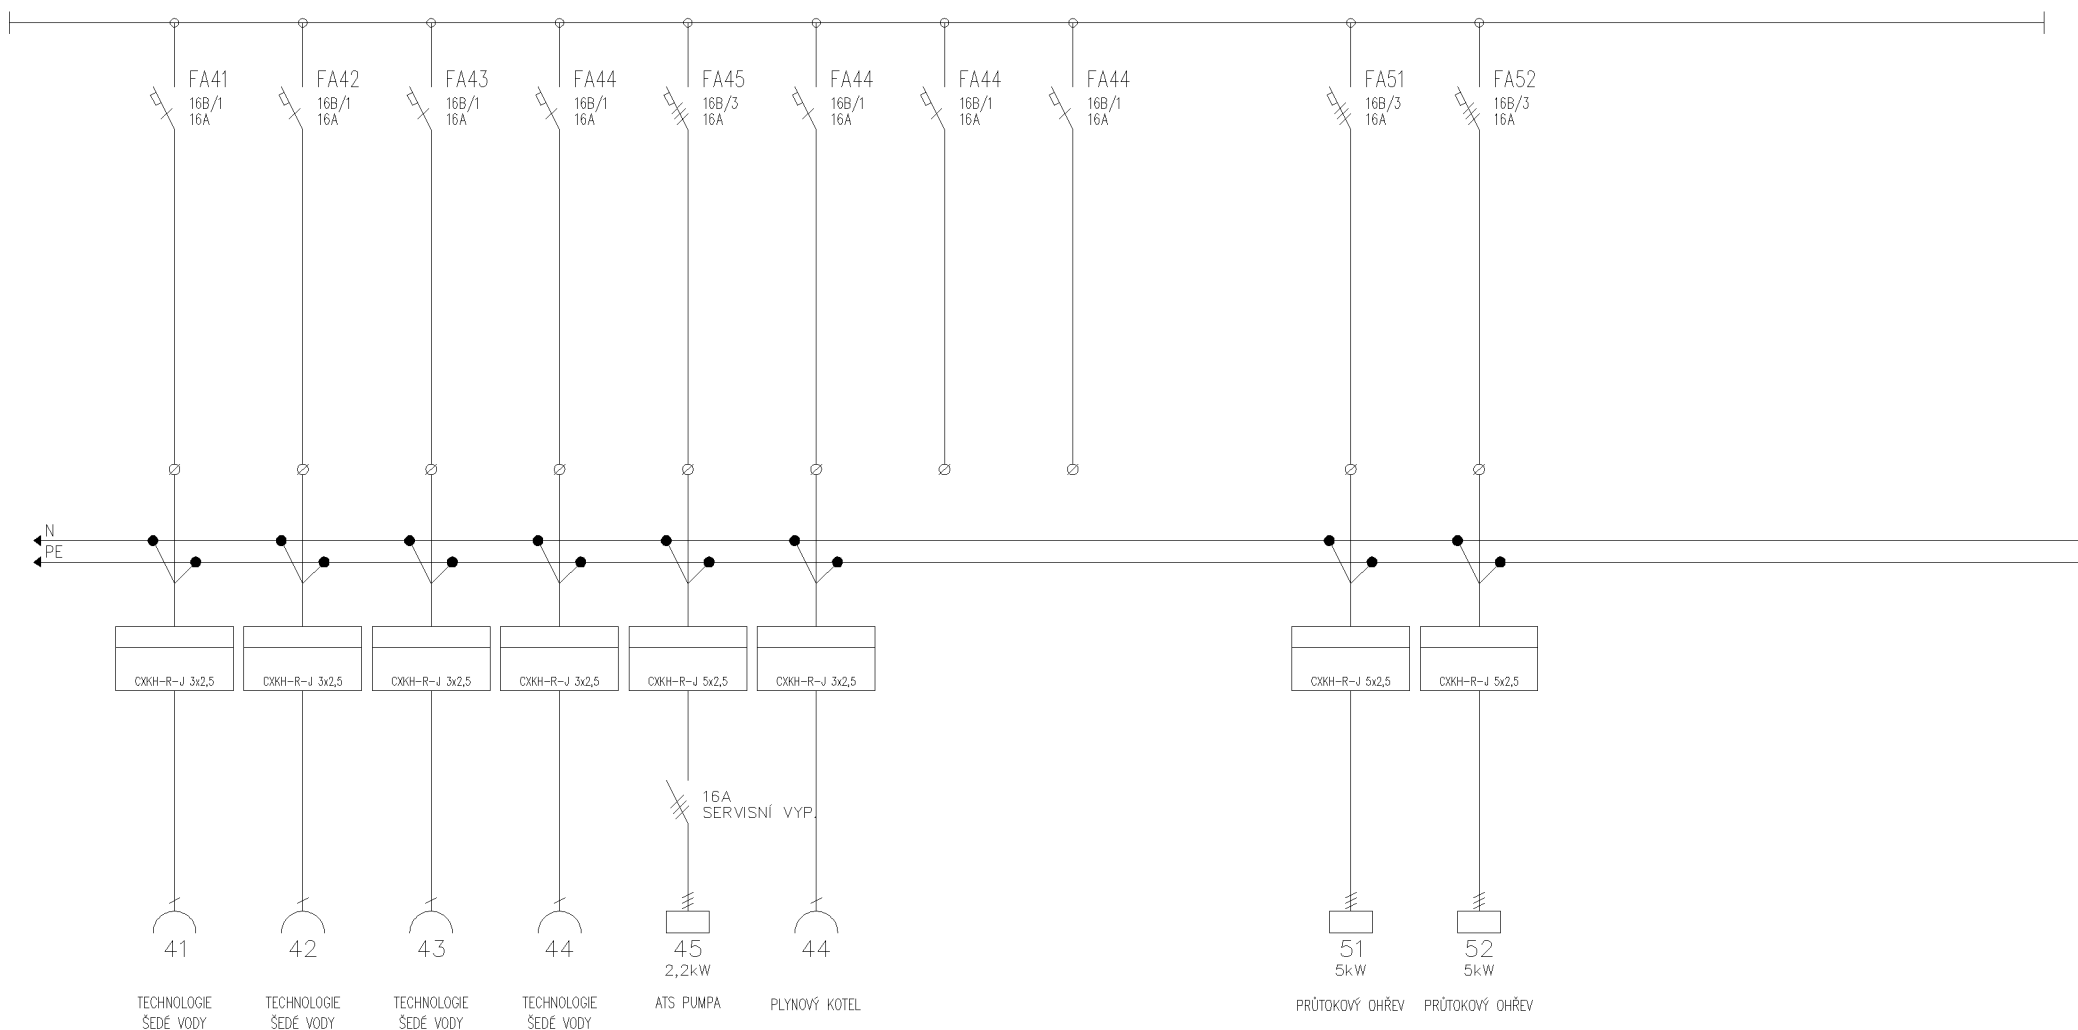

Oddělení	Zodpovědný projektant Ing. Petr Studnička	Druh dokumentu Výkres rozváděče	Status dokumentu		
	Vypracoval Arnošt Göbel	Název, doplňující název DŮM PRO KRIZOVÉ BYDLENÍ UL. BENEŠOVSKÁ ROZVADĚČ OR1	Číslo dokumentu D.1.4.4.21		
	Kontroloval --		Změna	Datum vydání 11/2023	List 3

 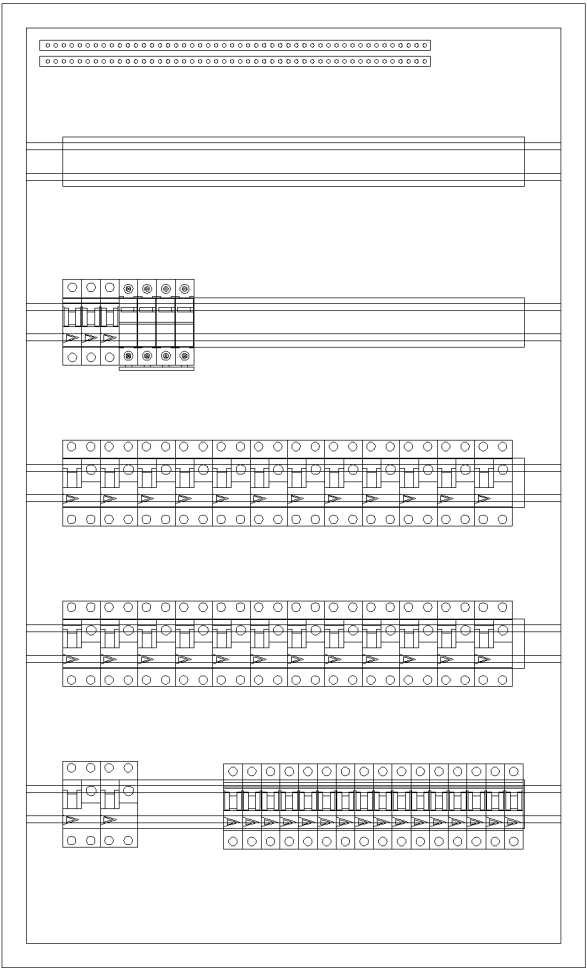

Rozvodnice

Jmenovité napětí
N/PE svorkovnice
Poloha:
Barva:
Dveře:
Zadní kryt:
Konstrukce:
Počet řad, modulů:
Vnější rozměry:
Vnitřní rozměry:

Velkoobsahové rozvodnice
Plechová velkoobsahová rozvodnice.
Stupeň krytí IP30. Mechanická odolnost IK07. Třída ochrany I.
Jmenovité napětí 415V AC. Jmenovité izolační napětí 415V AC.
Včetně N/PE svorkovnice.
NA omítce
Bílá
Plechové plně
Součást rozváděčové skříně
S DIN lištami
Počet řad 5. Počet modulů 120.
545 x 900 x 140 (Šířka x Výška x Hloubka)
500 x 855 (Šířka x Výška)
–

Oddělení	Zodpovědný projektant Ing. Petr Studnička	Druh dokumentu Výkres rozváděče	Status dokumentu		
	Vypracoval Arnošt Göbel	Název, doplňující název DŮM PRO KRIZOVÉ BYDLENÍ UL. BENEŠOVSKÁ	Číslo dokumentu D.1.4.4.21		
	Kontroloval --	ROZVADĚČ OR1	Změna	Datum vydání 11/2023	List 4