


Příčný řez chodníčkem

M1:50

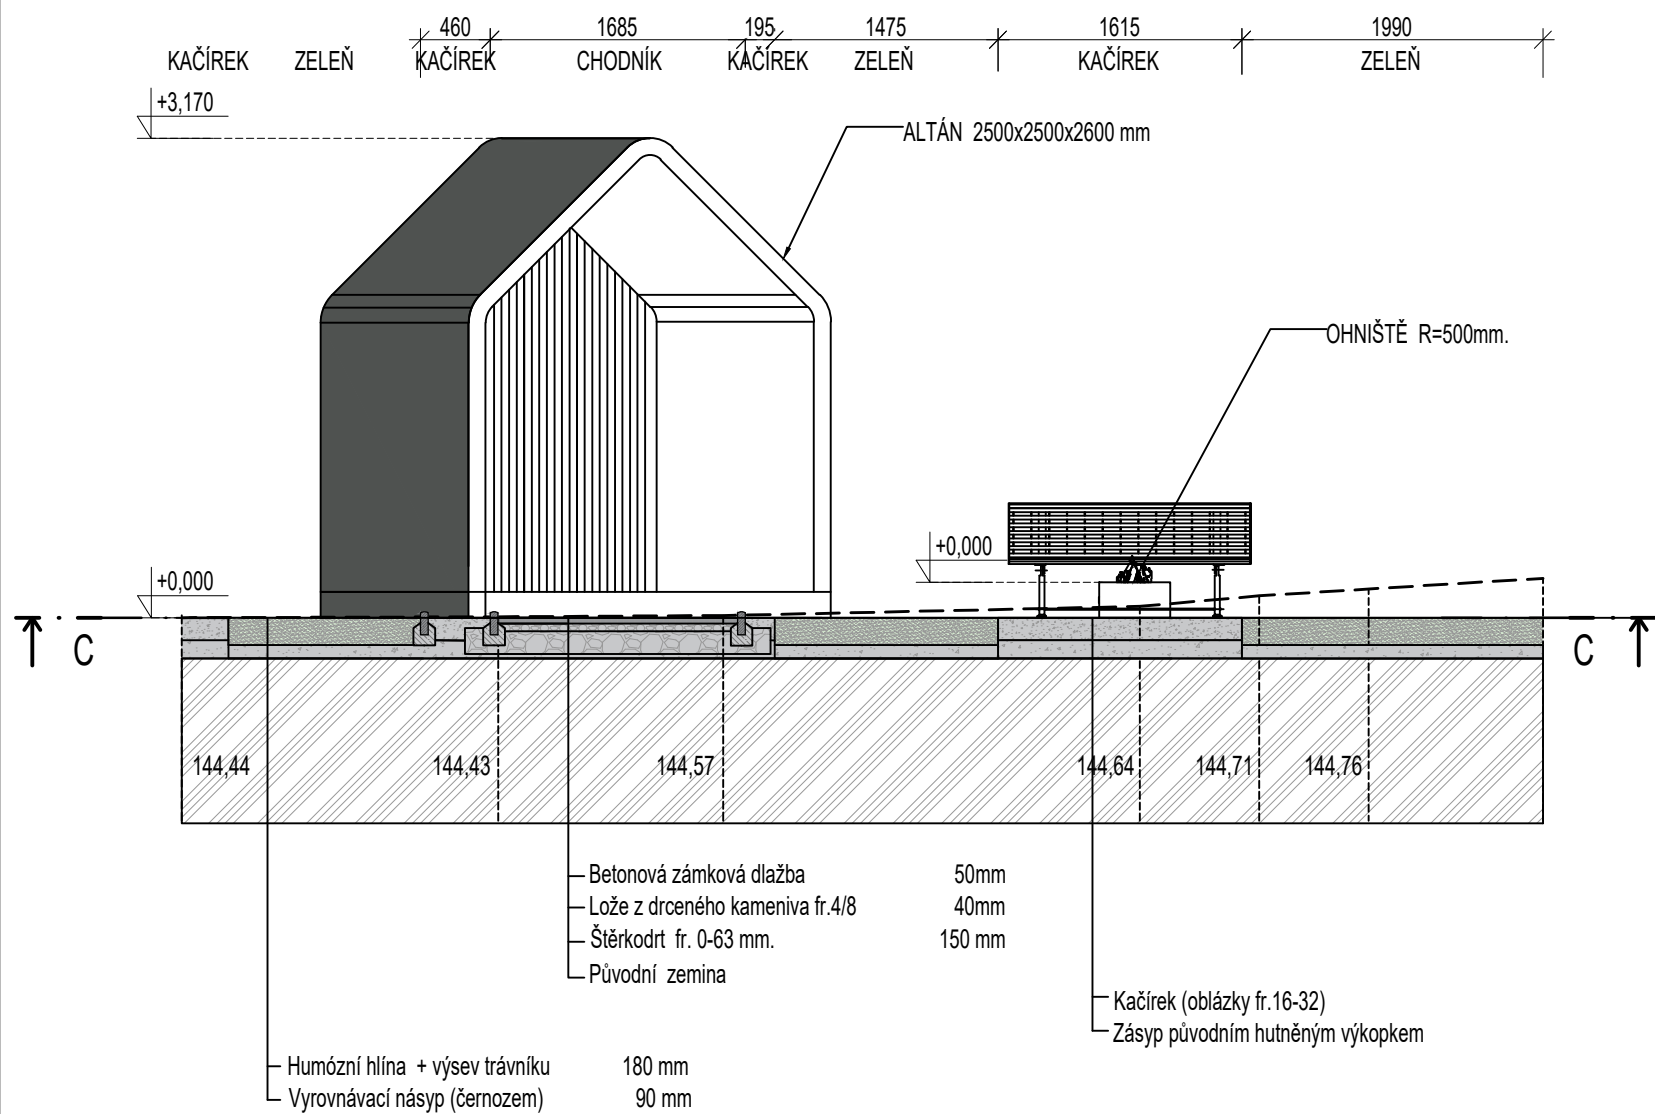

Objednatel:

Statutární město Děčín

Magistrát města Děčín, Mírové nám.1175/5


405 38 Děčín IV

Zhotovitel

Valbek, spol. s r.o.

Vaňurova 505/17

460 02 Liberec 3

 <div>Zhotovitel: Valbek, spol. s r.o., stř. Ústí n. L. Děčínská 717/21 400 03 Ústí nad Labem</div>	Vypracoval	Ing. arch. V.Shvets		Zak. číslo	22UL31007
	Zodp. projektant	Ing. arch. V. Kašparová		Datum	11/2023
	Tech. kontrola	Ing. Jiří Kott Ph.D.		Stupeň	DPS
	Akce <div>Dům pro krizové bydlení ul. Benešovská</div>			Počet formátů	2xA4
				Měřítko	1:50
Stupeň <div>Příčný řez chodníčkem</div>			Č. přílohy	Paré	
			D.1.6		