


Příčný řez herní plochou
M1:50

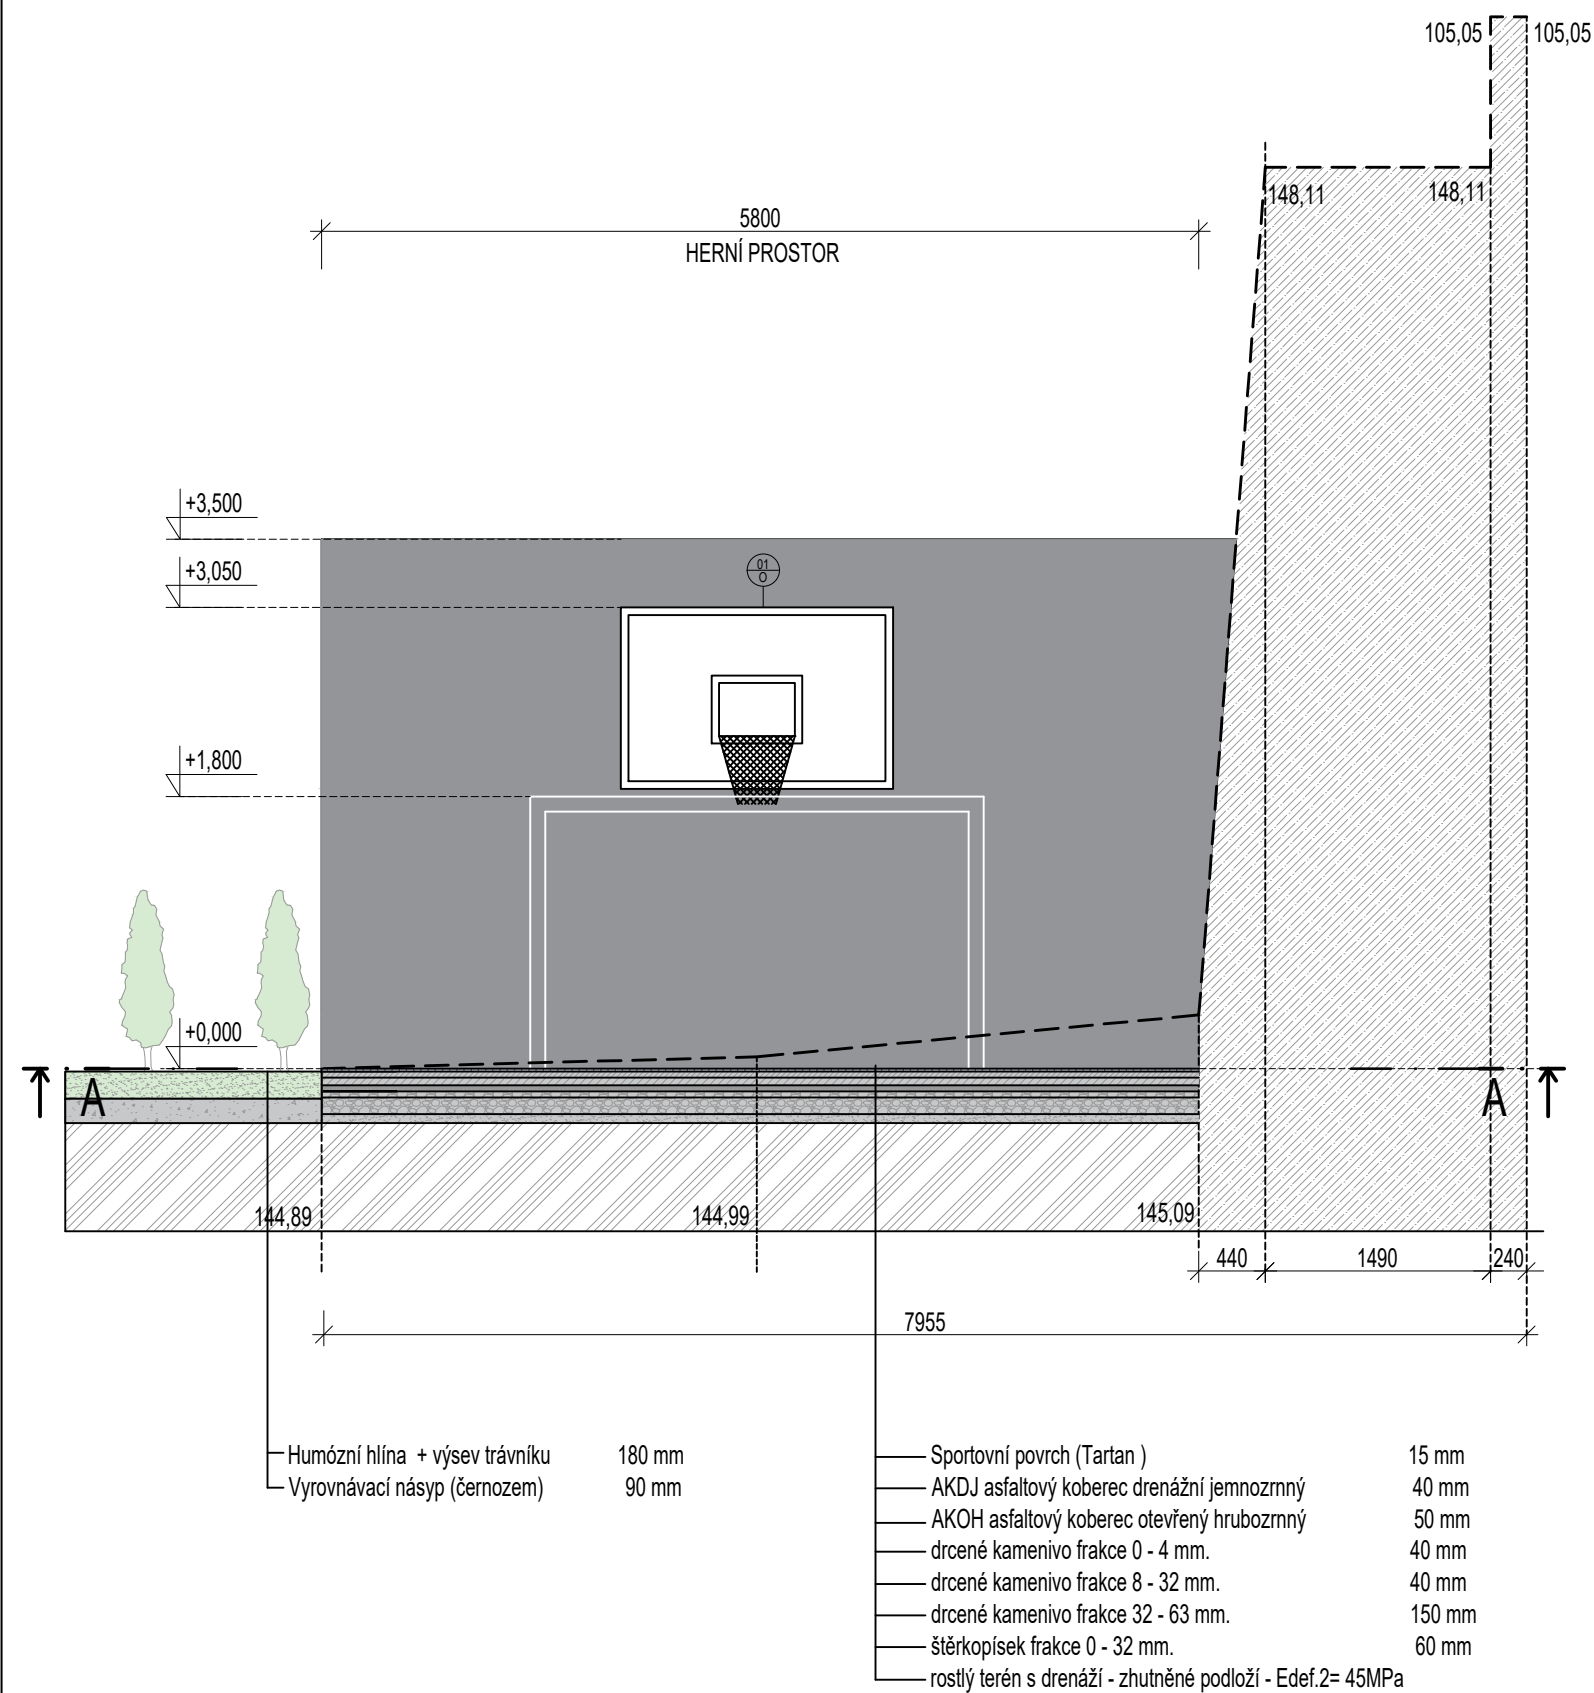


Objednatel:

Statutární město Děčín
Magistrát města Děčín, Mírové nám.1175/5
405 38 Děčín IV

Zhotovitel

**Valbek**

Valbek, spol. s r.o.
Vaňurova 505/17
460 02 Liberec 3

	Vypracoval	Ing. arch. V.Shvets	Zak. číslo	22UL31007
	Zodp. projektant	Ing. arch. V. Kašparová	Datum	11/2023
	Tech. kontrola	Ing. Jiří Kott Ph.D.	Stupeň	DPS
	Akce Dům pro krizové bydlení ul. Benešovská		Počet formátů	2xA4
			Měřítko	1:50
Zhotovitel: Valbek, spol. s r.o., stř. Ústí n. L. Děčínská 717/21 400 03 Ústí nad Labem	Stupeň Příčný řez herní plochou		Č. přílohy	Paré
D.1.7				