


Příčný řez dopravním hřištěm

M1:50

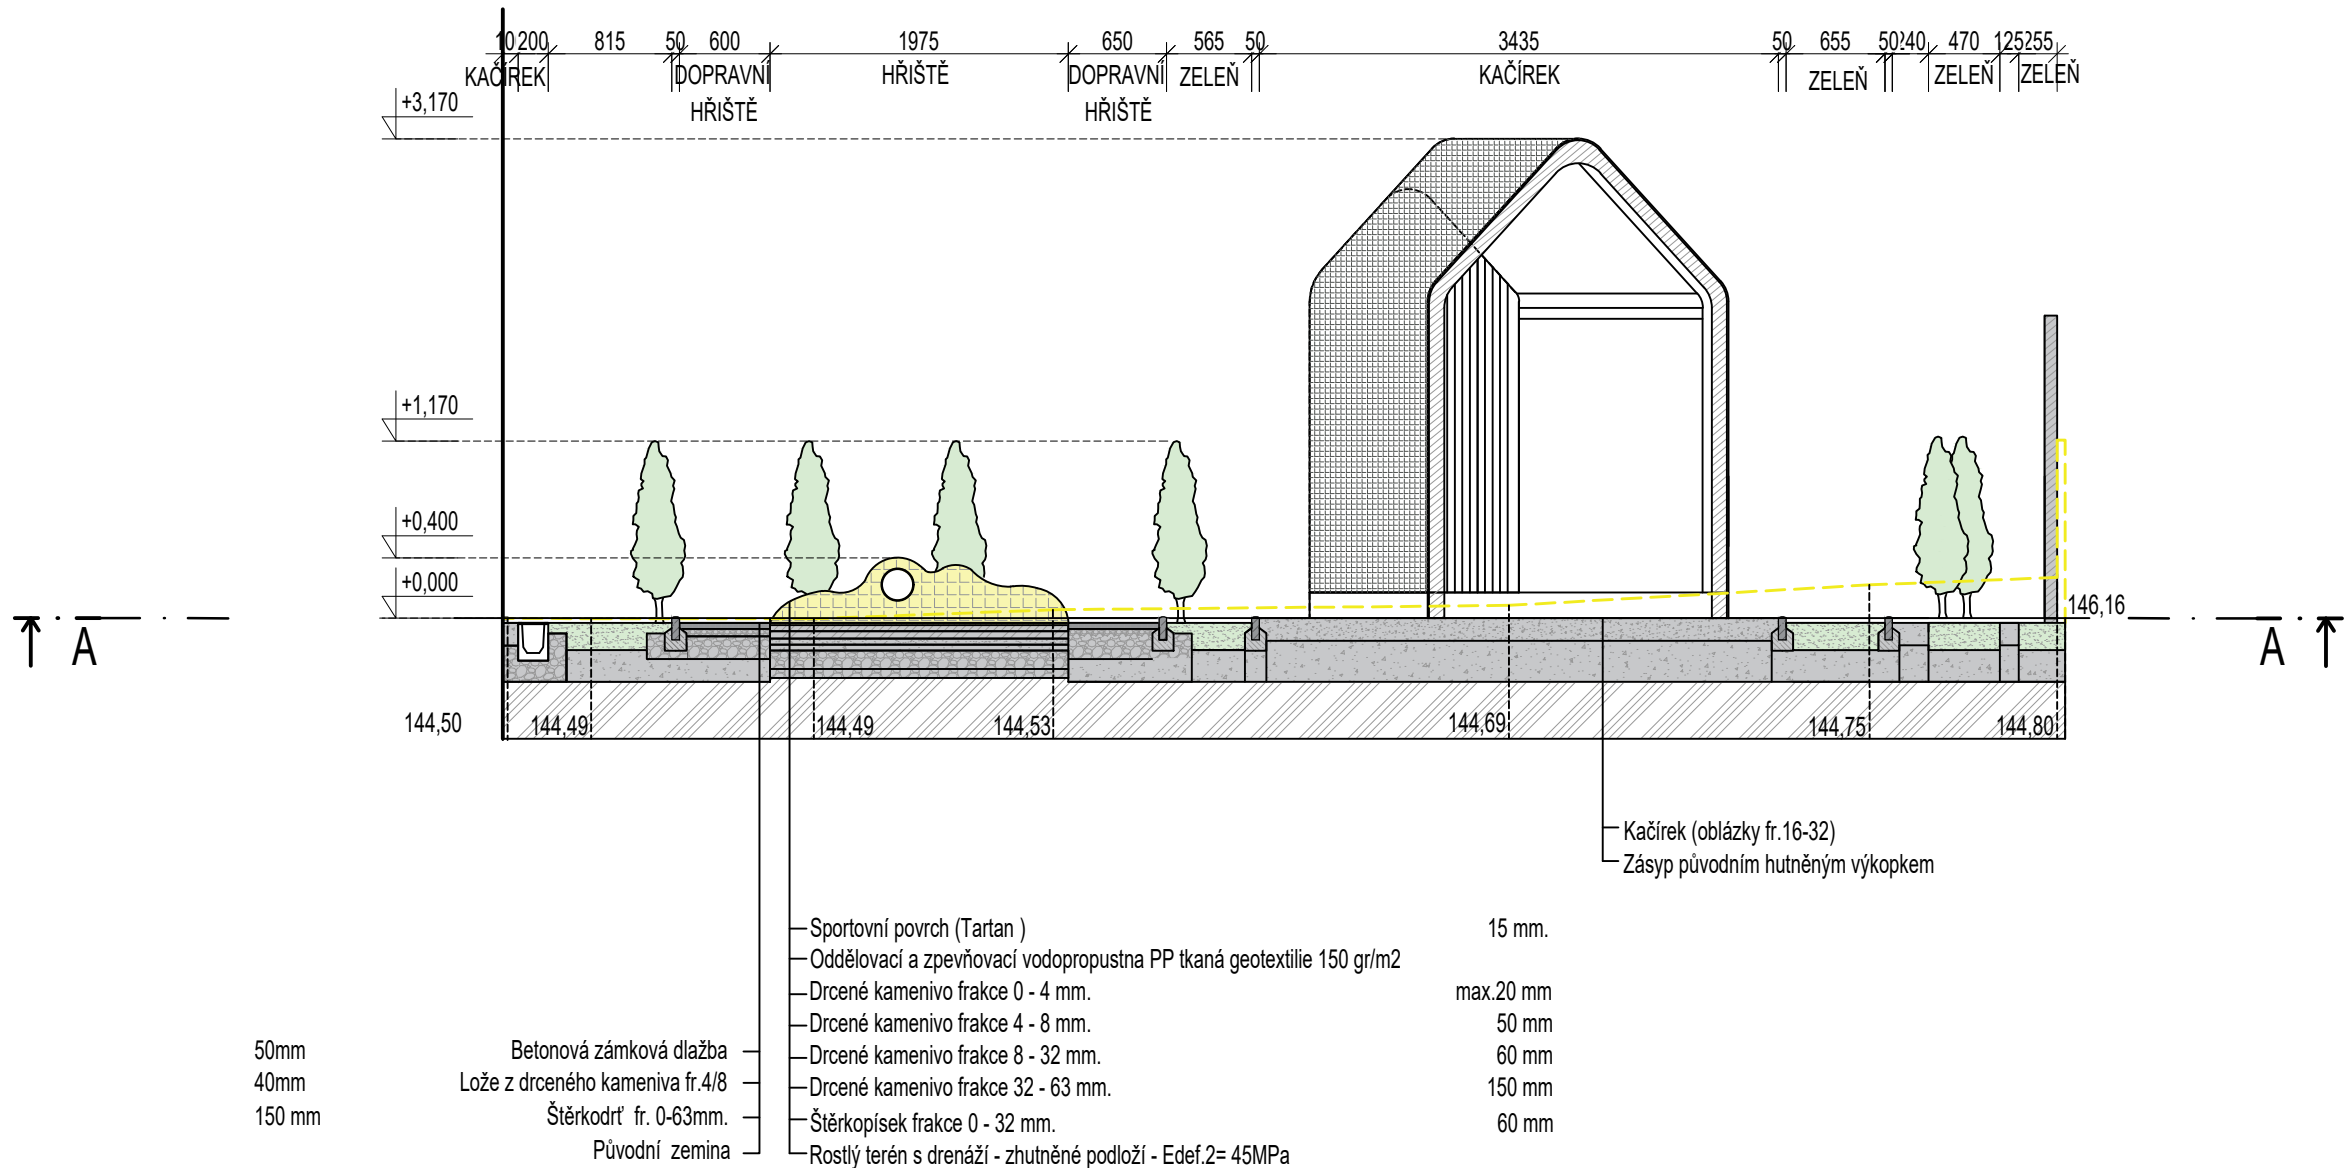


Objednatel:

Statutární město Děčín  
Magistrát města Děčín, Mírové nám.1175/5  
405 38 Děčín IV

Zhotovitel

**Valbek**

Valbek, spol. s r.o.  
Vaňurova 505/17  
460 02 Liberec 3

	Vypracoval	Ing. arch. V.Shvets		Zak. číslo	22UL31007
	Zodp. projektant	Ing. arch. V. Kašparová		Datum	11/2023
	Tech. kontrola	Ing. Jiří Kott Ph.D.		Stupeň	DPS
	Akce Dům pro krizové bydlení ul. Benešovská			Počet formátů	2xA4
				Měřítko	1:50
Zhotovitel: Valbek, spol. s r.o., stř. Ústí n. L. Děčínská 717/21 400 03 Ústí nad Labem			Stupeň Příčný řez dopravním hřištěm	Č. přílohy Paré	D.1.8