



VÝŘEZ č.1

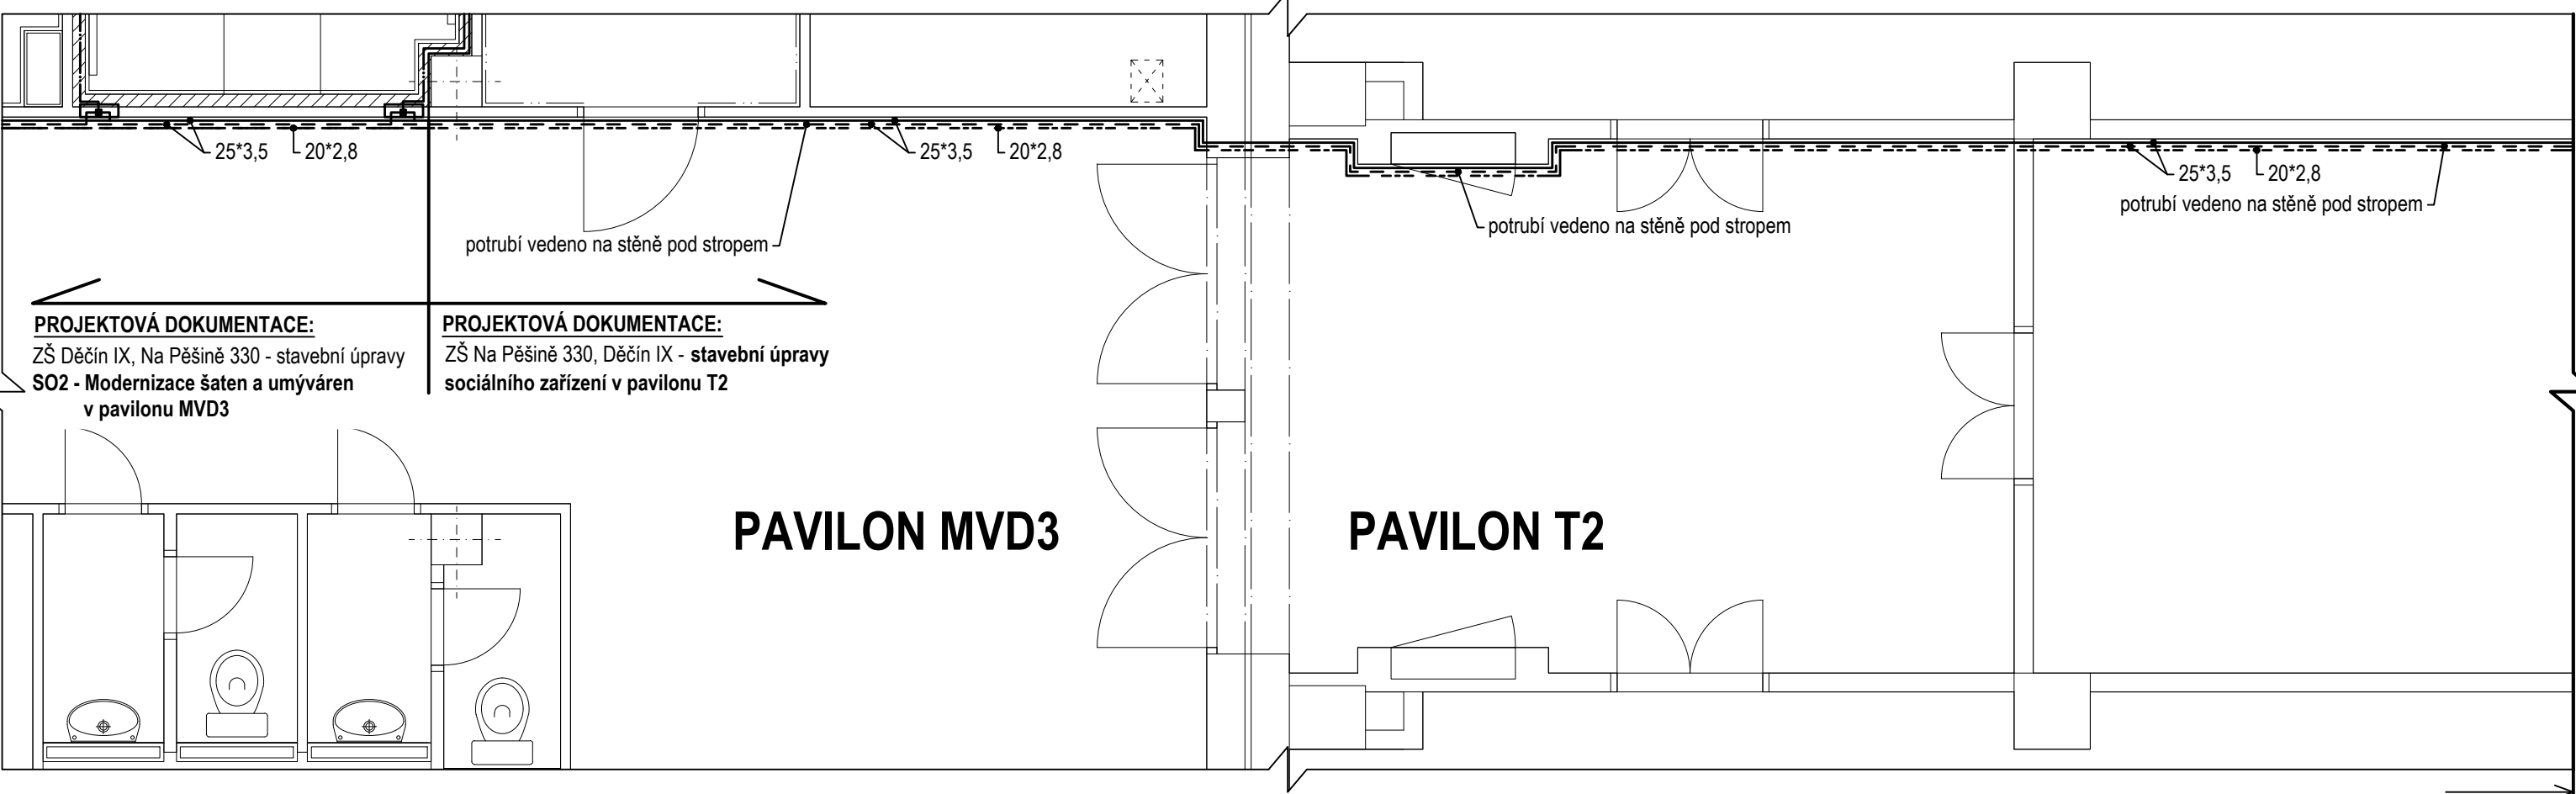


Pokračování
"Výřez č.2"

VÝŘEZ č.2

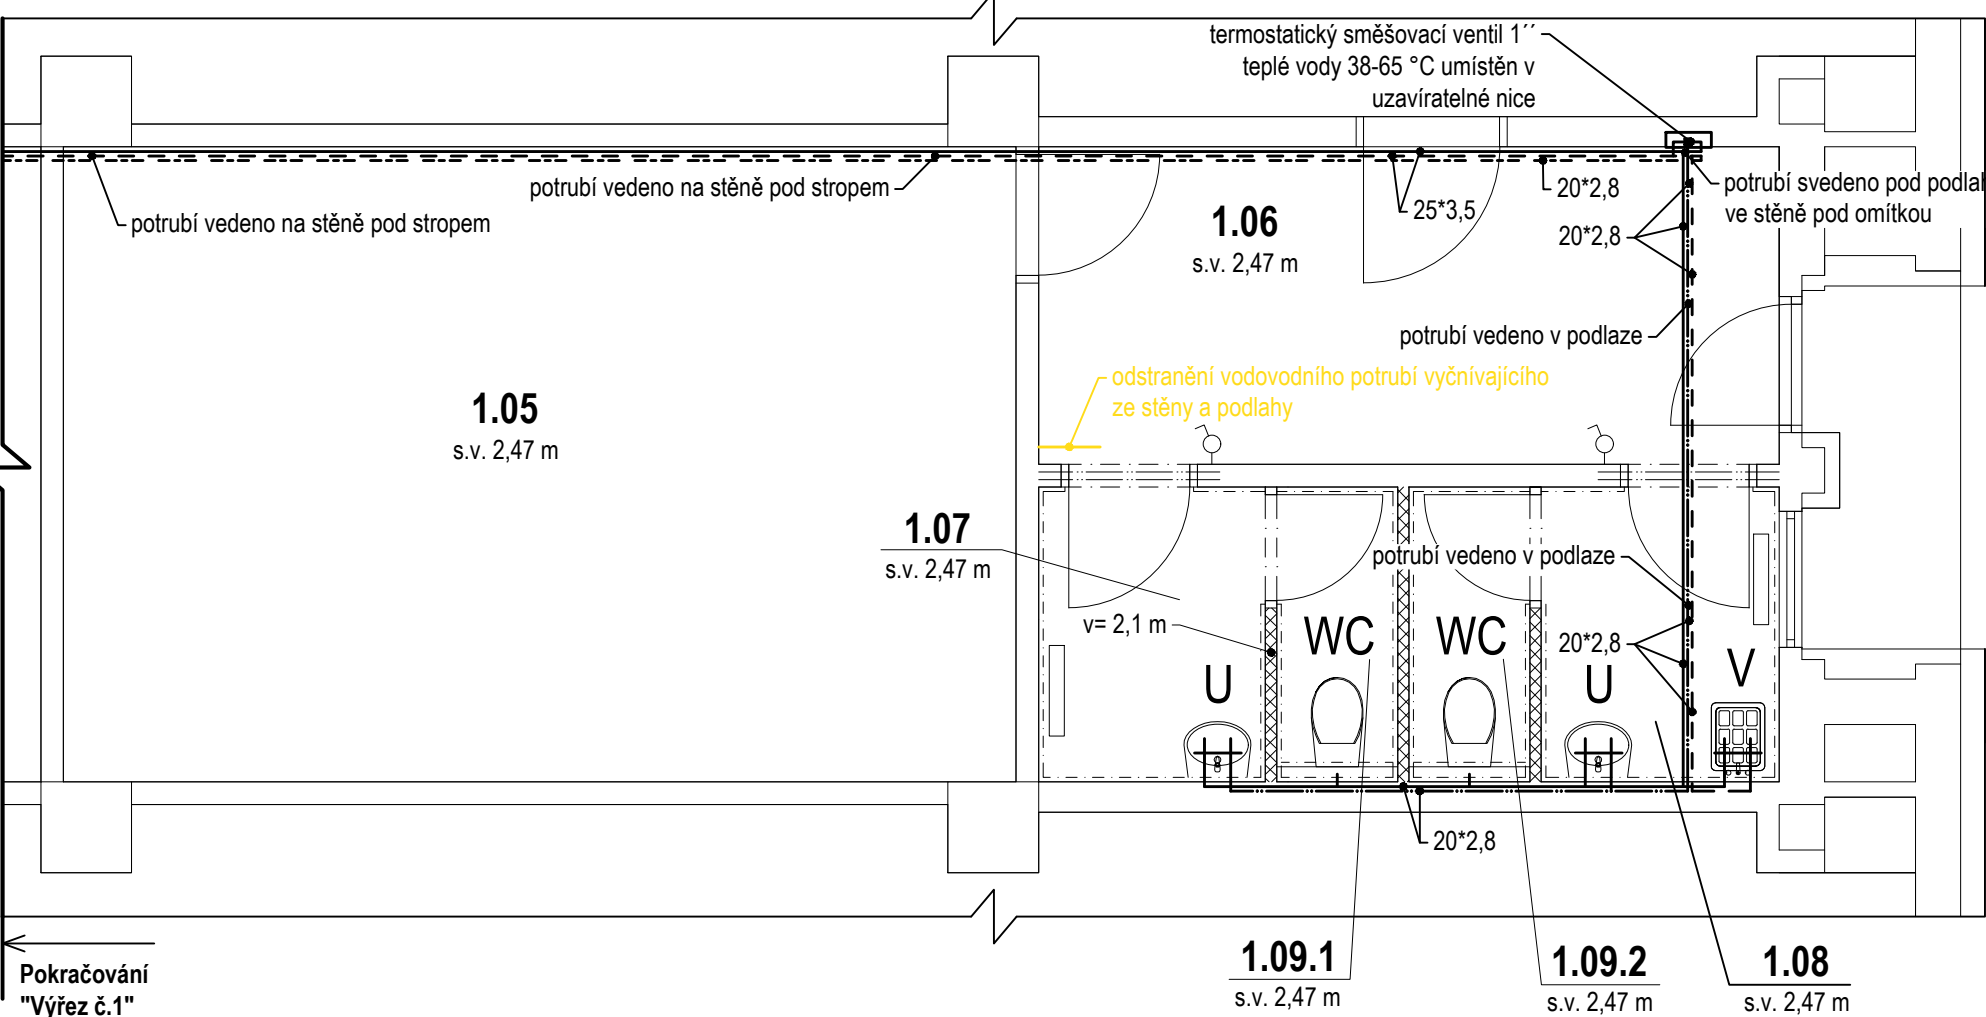


KLAD VÝŘEZŮ:

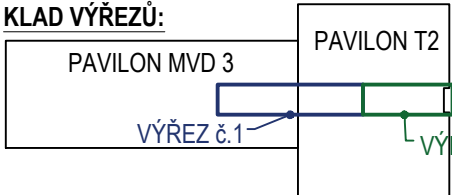

LEGENDA

- Potrubí SV
- - - Potrubí TV
- - - Potrubí cirkulace
- Potrubí smíšené vody
- U - umyvadlo
- V - výlevka
- WC - klozet keramický závěsný

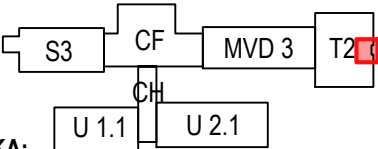

POZNÁMKA:

Odkaz na konkrétní výrobek, materiál, technologii či obchodní firmu či název - má se za to, že se jedná o vymezení požadovaných vlastností materiálu. V tomto případě je účastník oprávněn v nabídce uvést i jiné rovnocenné řešení.

Projektant	Vypracoval	Kontroloval	Vladimír Vidai	
Vladimír Vidai	Ing. Vojtěch Vidai	Vladimír Vidai	Březiny 185, Děčín XXVII	
			Telefon: +420 607 947 223	
Investor	Statutární město Děčín		E-mail: vlada.vidai@volny.cz	
Místo stavby	ZŠ Na Pěšině 330, Děčín IX		Datum	12/2023
ZŠ Na Pěšině 330, Děčín IX - stavební úpravy sociálního zařízení v pavilonu T2			Formát/Měřítko	A3/1:50
			Stupeň PD	DZS
			Č.VÝKRESU:	Č.KOPIE:
			D1.5	
Půdorys I.N.P. - vodovod				