



# ULOŽENÍ POTRUBÍ

## 1 : 20


# ULOŽENÍ KAMENINOVÉ TROUBY DN150 TŘ.34

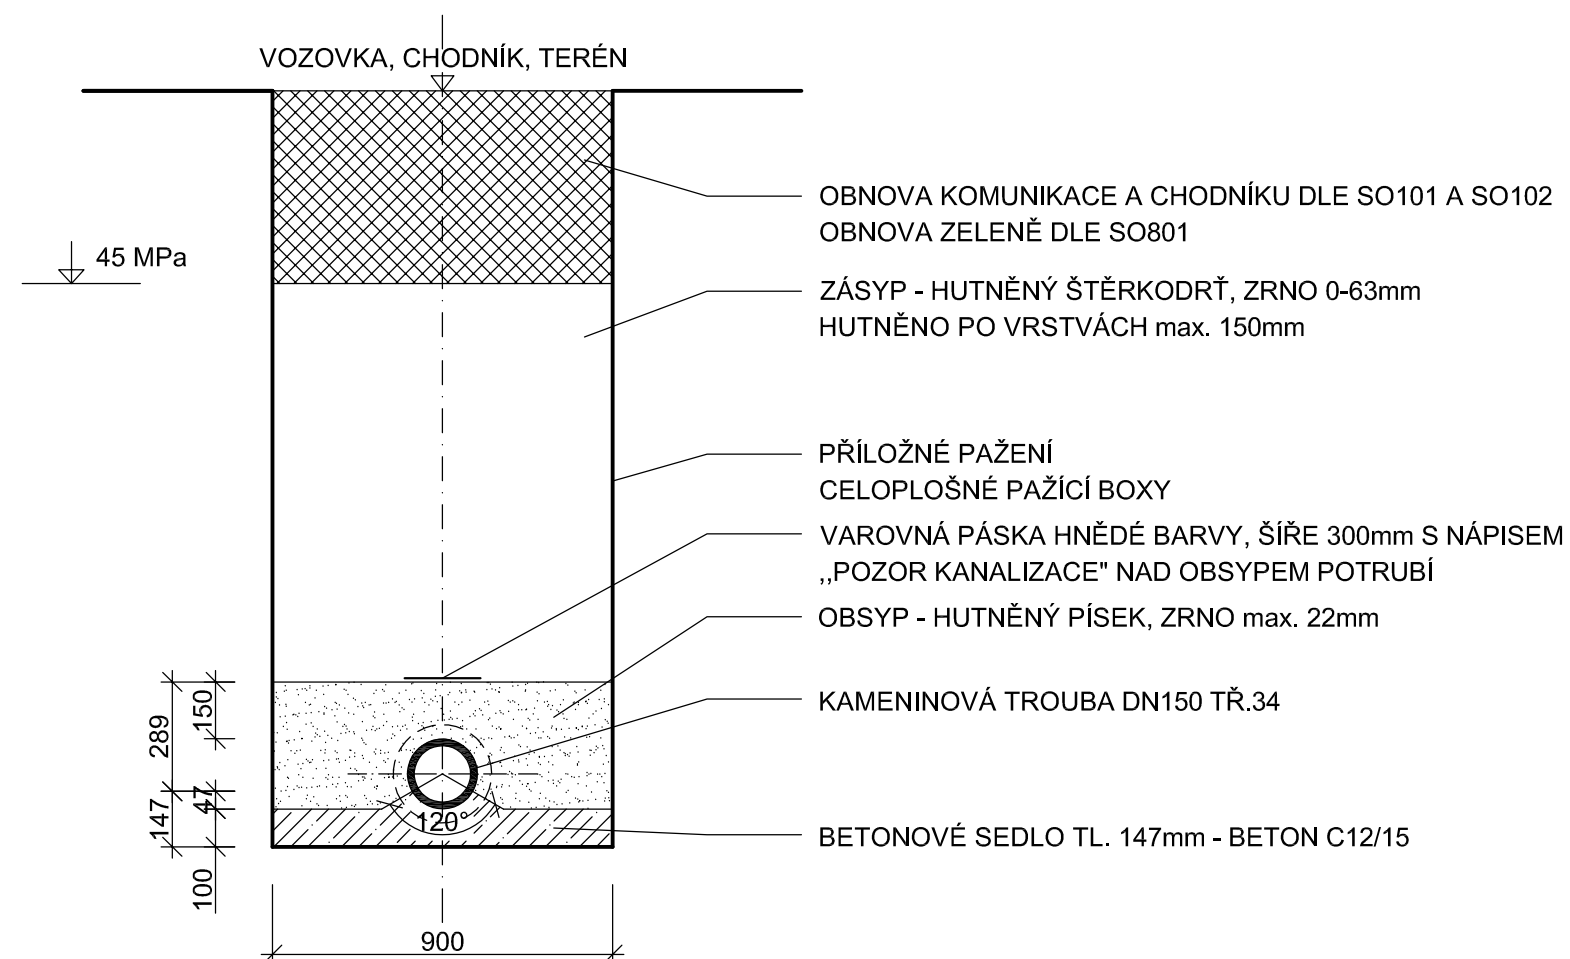

# ULOŽENÍ HDPE PE100 RC2 POTRUBÍ d32 SDR11

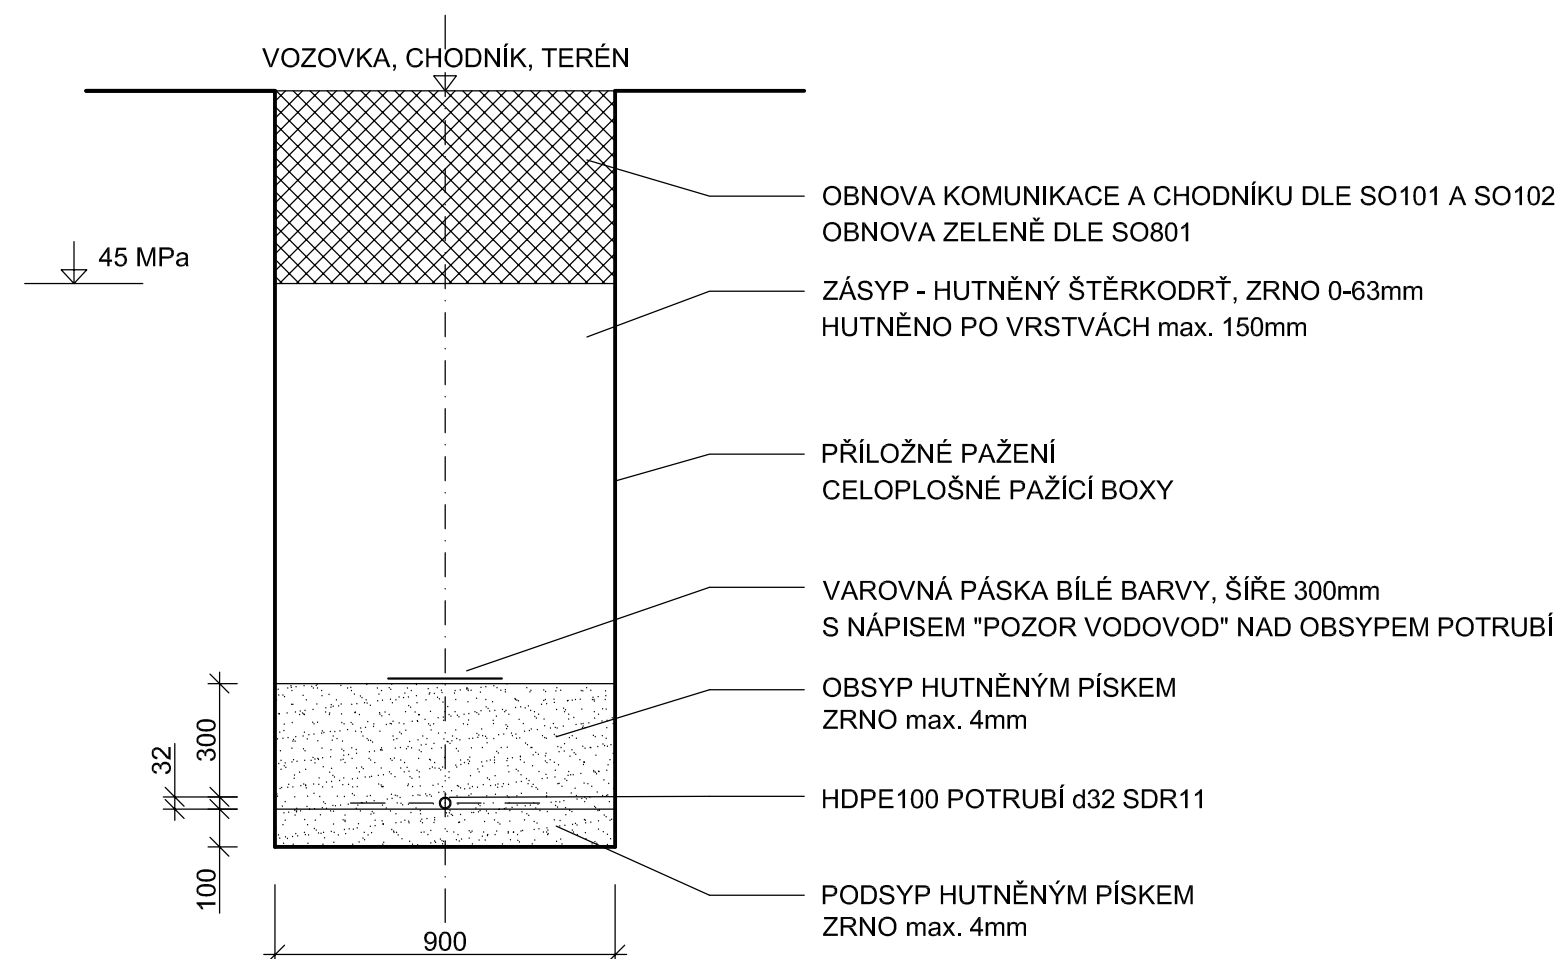

## SO 301 - VÝTOKOVÉ STOJANY

|  |              |  |                  |
|--|--------------|--|------------------|
| Zodp. projektant:  | Vypracoval:  | <br>U PŘEHRADY 5129/67<br>466 02 JABLONEC NAD NISOU<br>tel. 602 584 458 |                  |
| Ing. M. Ulbrych  | Z. Zobal     |  |                  |
| Obec: Děčín  | KÚ: Podmokly |  |                  |
| Objednatel: Statutární město Děčín, Mírové náměstí 1175/5, 405 38 Děčín IV |              | Datum:   | VIII. 2023       |
| OBNOVA HISTORICKÉ ČÁSTI PODMOKEL<br><br>ETAPA D, UL. TEPLICKÁ              |              | Č. zakázky:  | 2009             |
|  |              | Číslo kopie:   |                  |
|  |              | PDS  |                  |
| ULOŽENÍ POTRUBÍ  |              | Měřítko:<br>1 : 20   | Č. přílohy:<br>8 |